




SPALLA E1 - ARMATURA CONTRAFFORTI BASE PUNTONI
SCALA 1:50

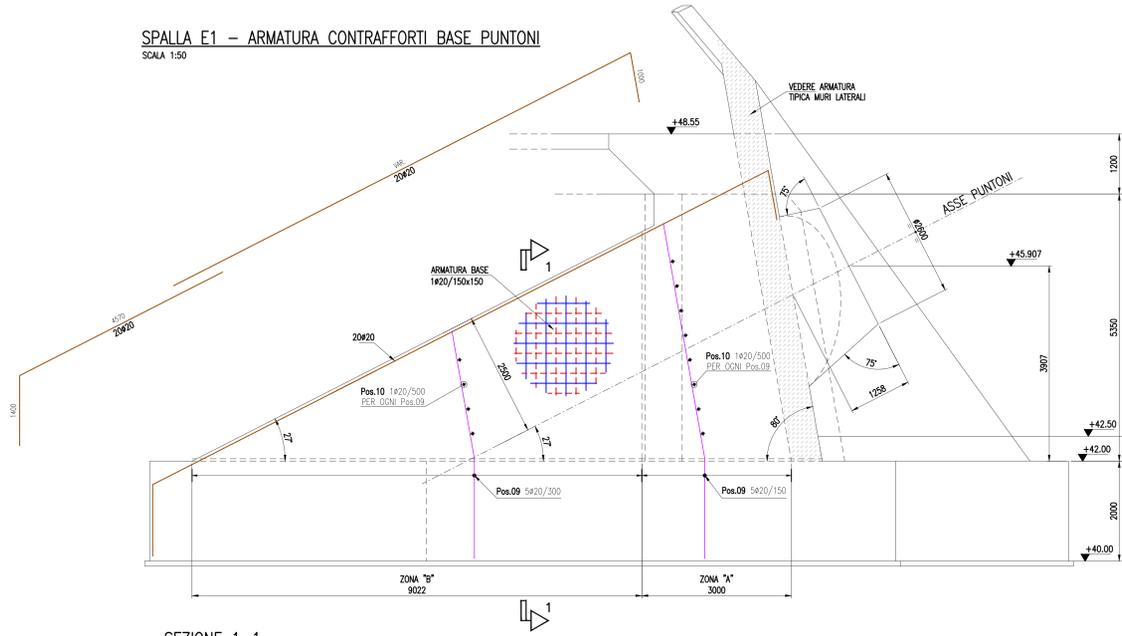


SEZIONE 1-1
SCALA 1:50

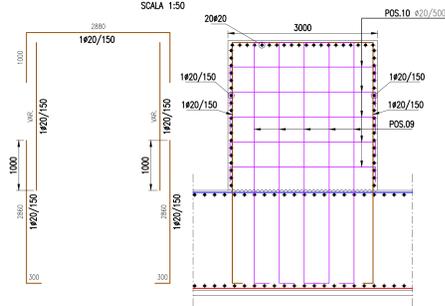


SPALLA E1 - DETTAGLIO BASE PUNTONI
SCALA 1:20

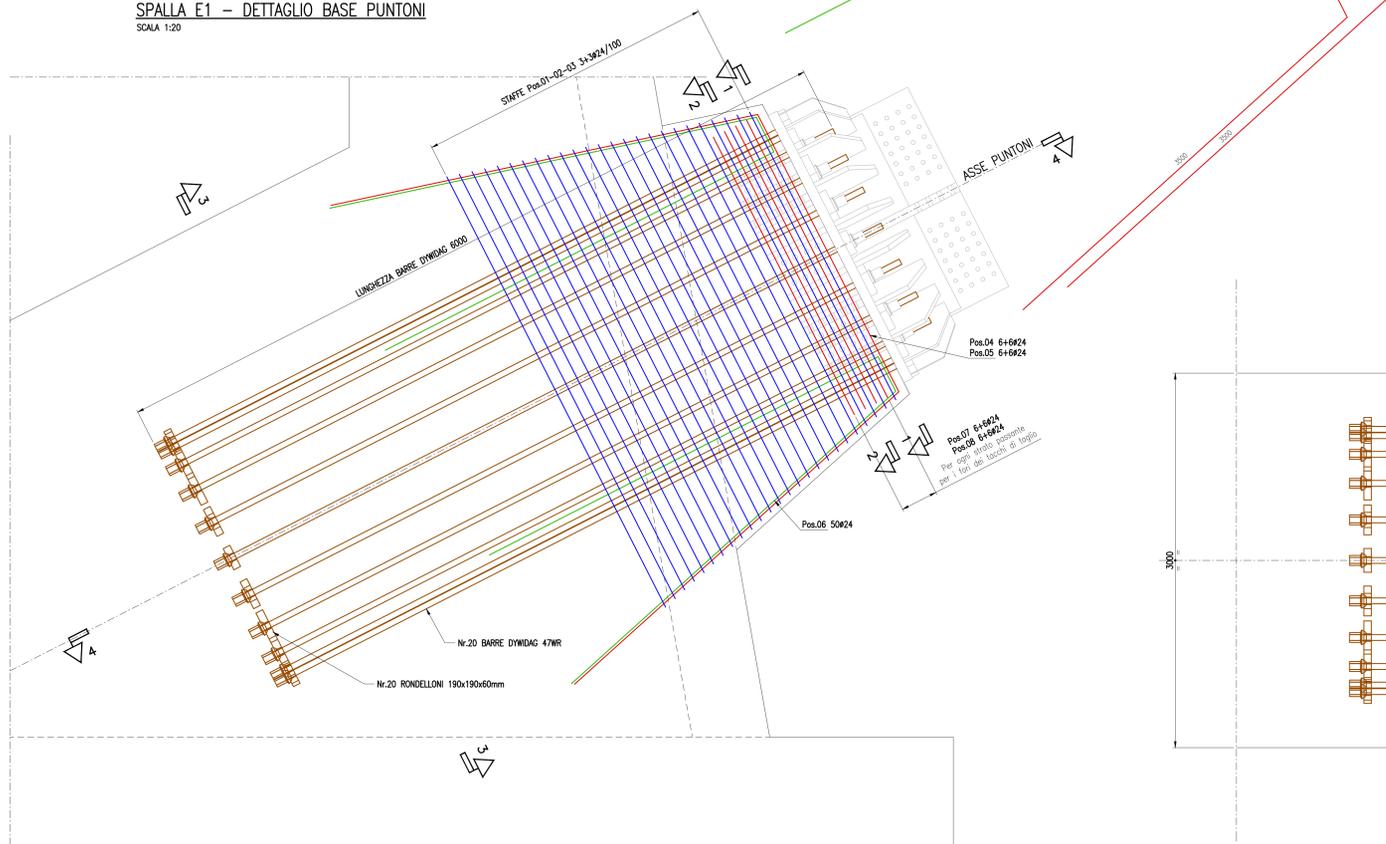


SEZIONE 1-1
SCALA 1:20

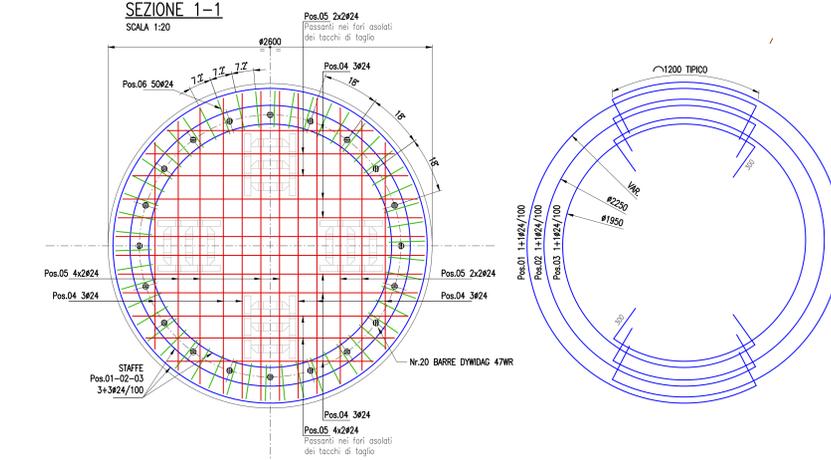


SEZIONE 2-2
SCALA 1:20

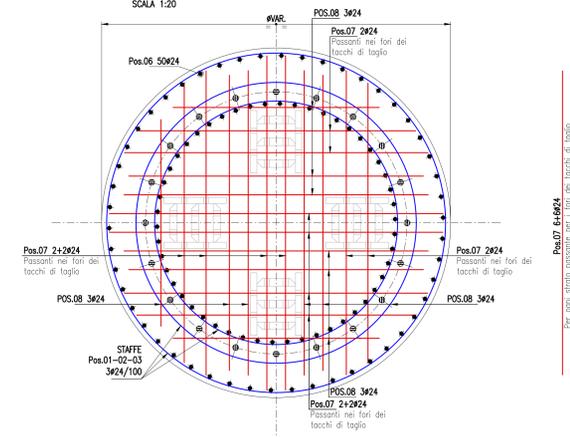

SEZIONE 3-3
SCALA 1:50

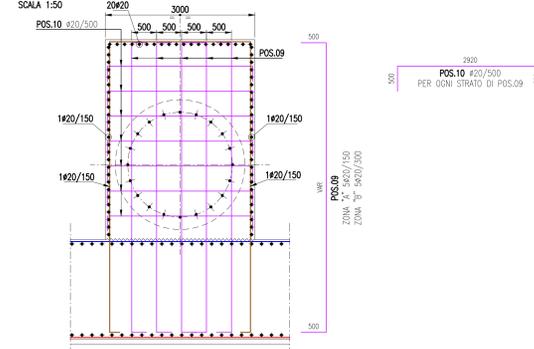

SEZIONE 4-4
SCALA 1:20

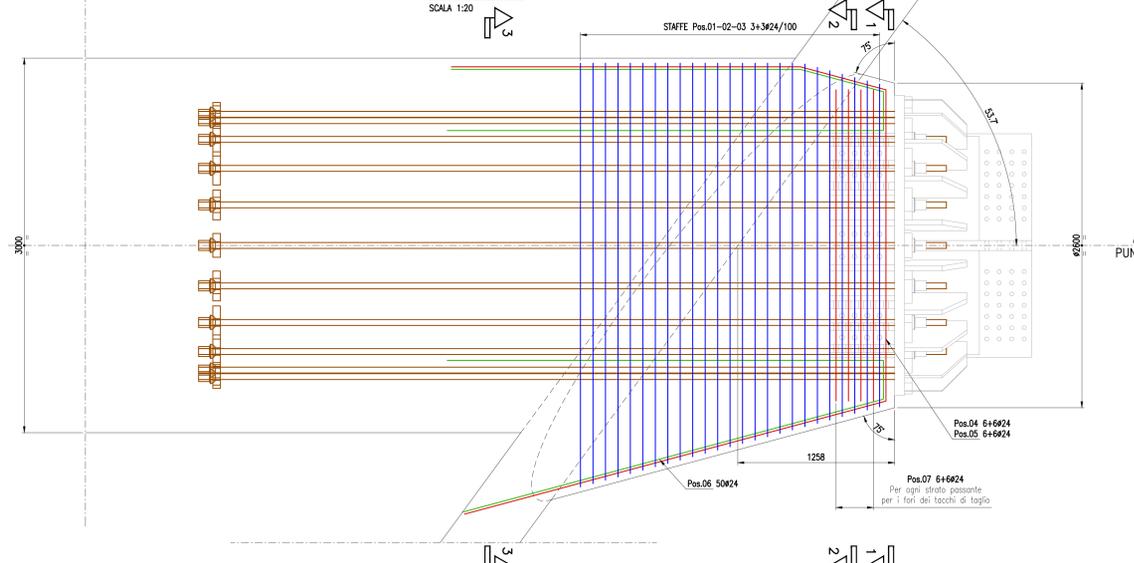

NOTE GENERALI

La realizzazione e il montaggio di tutte le opere dovrà essere eseguita in accordo con le indicazioni riportate negli elaborati relativi alle fasi realizzate ed agli schemi di varo (19-01-09).

SOCIETA' PER AZIONI AUTOSTRADA DEL BRENNERO - TRENTO

ORDINE DEGLI INGEGNERI DELLA PROV. DI TRENTO
dott.ing. ROBERTO BOSETTI
INSCRIZIONE ALBO N° 1027

autostrada del brennero

PROGETTO DEFINITIVO PER LA REALIZZAZIONE DELLA TERZA CORSIA NEL TRATTO COMPRESO TRA VERONA NORD (KM 223) E L'INTERSEZIONE CON L'AUTOSTRADA A1 (KM 314)

C LOTTO 1 - da Campogalliano (km 312+200) al km 313+710
7.1.7.8. OPERE D'ARTE PRINCIPALI SOVRAPPASSO ASTA A22 - B01 SPALLE
Dettaglio armatura ancoraggio bipodi

0	MAR. 2021	EMISSIONE	C. COSTA	L. LEARDINI	C. COSTA
REVISIONE:	DATA:	DESCRIZIONE:	REDAZIONE:	VERIFICA:	APPROVAZIONE:
DATA PROGETTO:	LUGLIO 2009				
NUMERO PROGETTO:					



DIREZIONE TECNICA GENERALE

ORDINE DEGLI INGEGNERI DELLA PROV. DI BOLOGNA
Ing. CARLO COSTA
N. 591
INGENIEURKAMMER DER PROVINZ BOZEN