



SPALLA E1 - ARMATURA CONTRAFFORTI ATTACCO STRALLI DI RIVA

SCALA 1:50

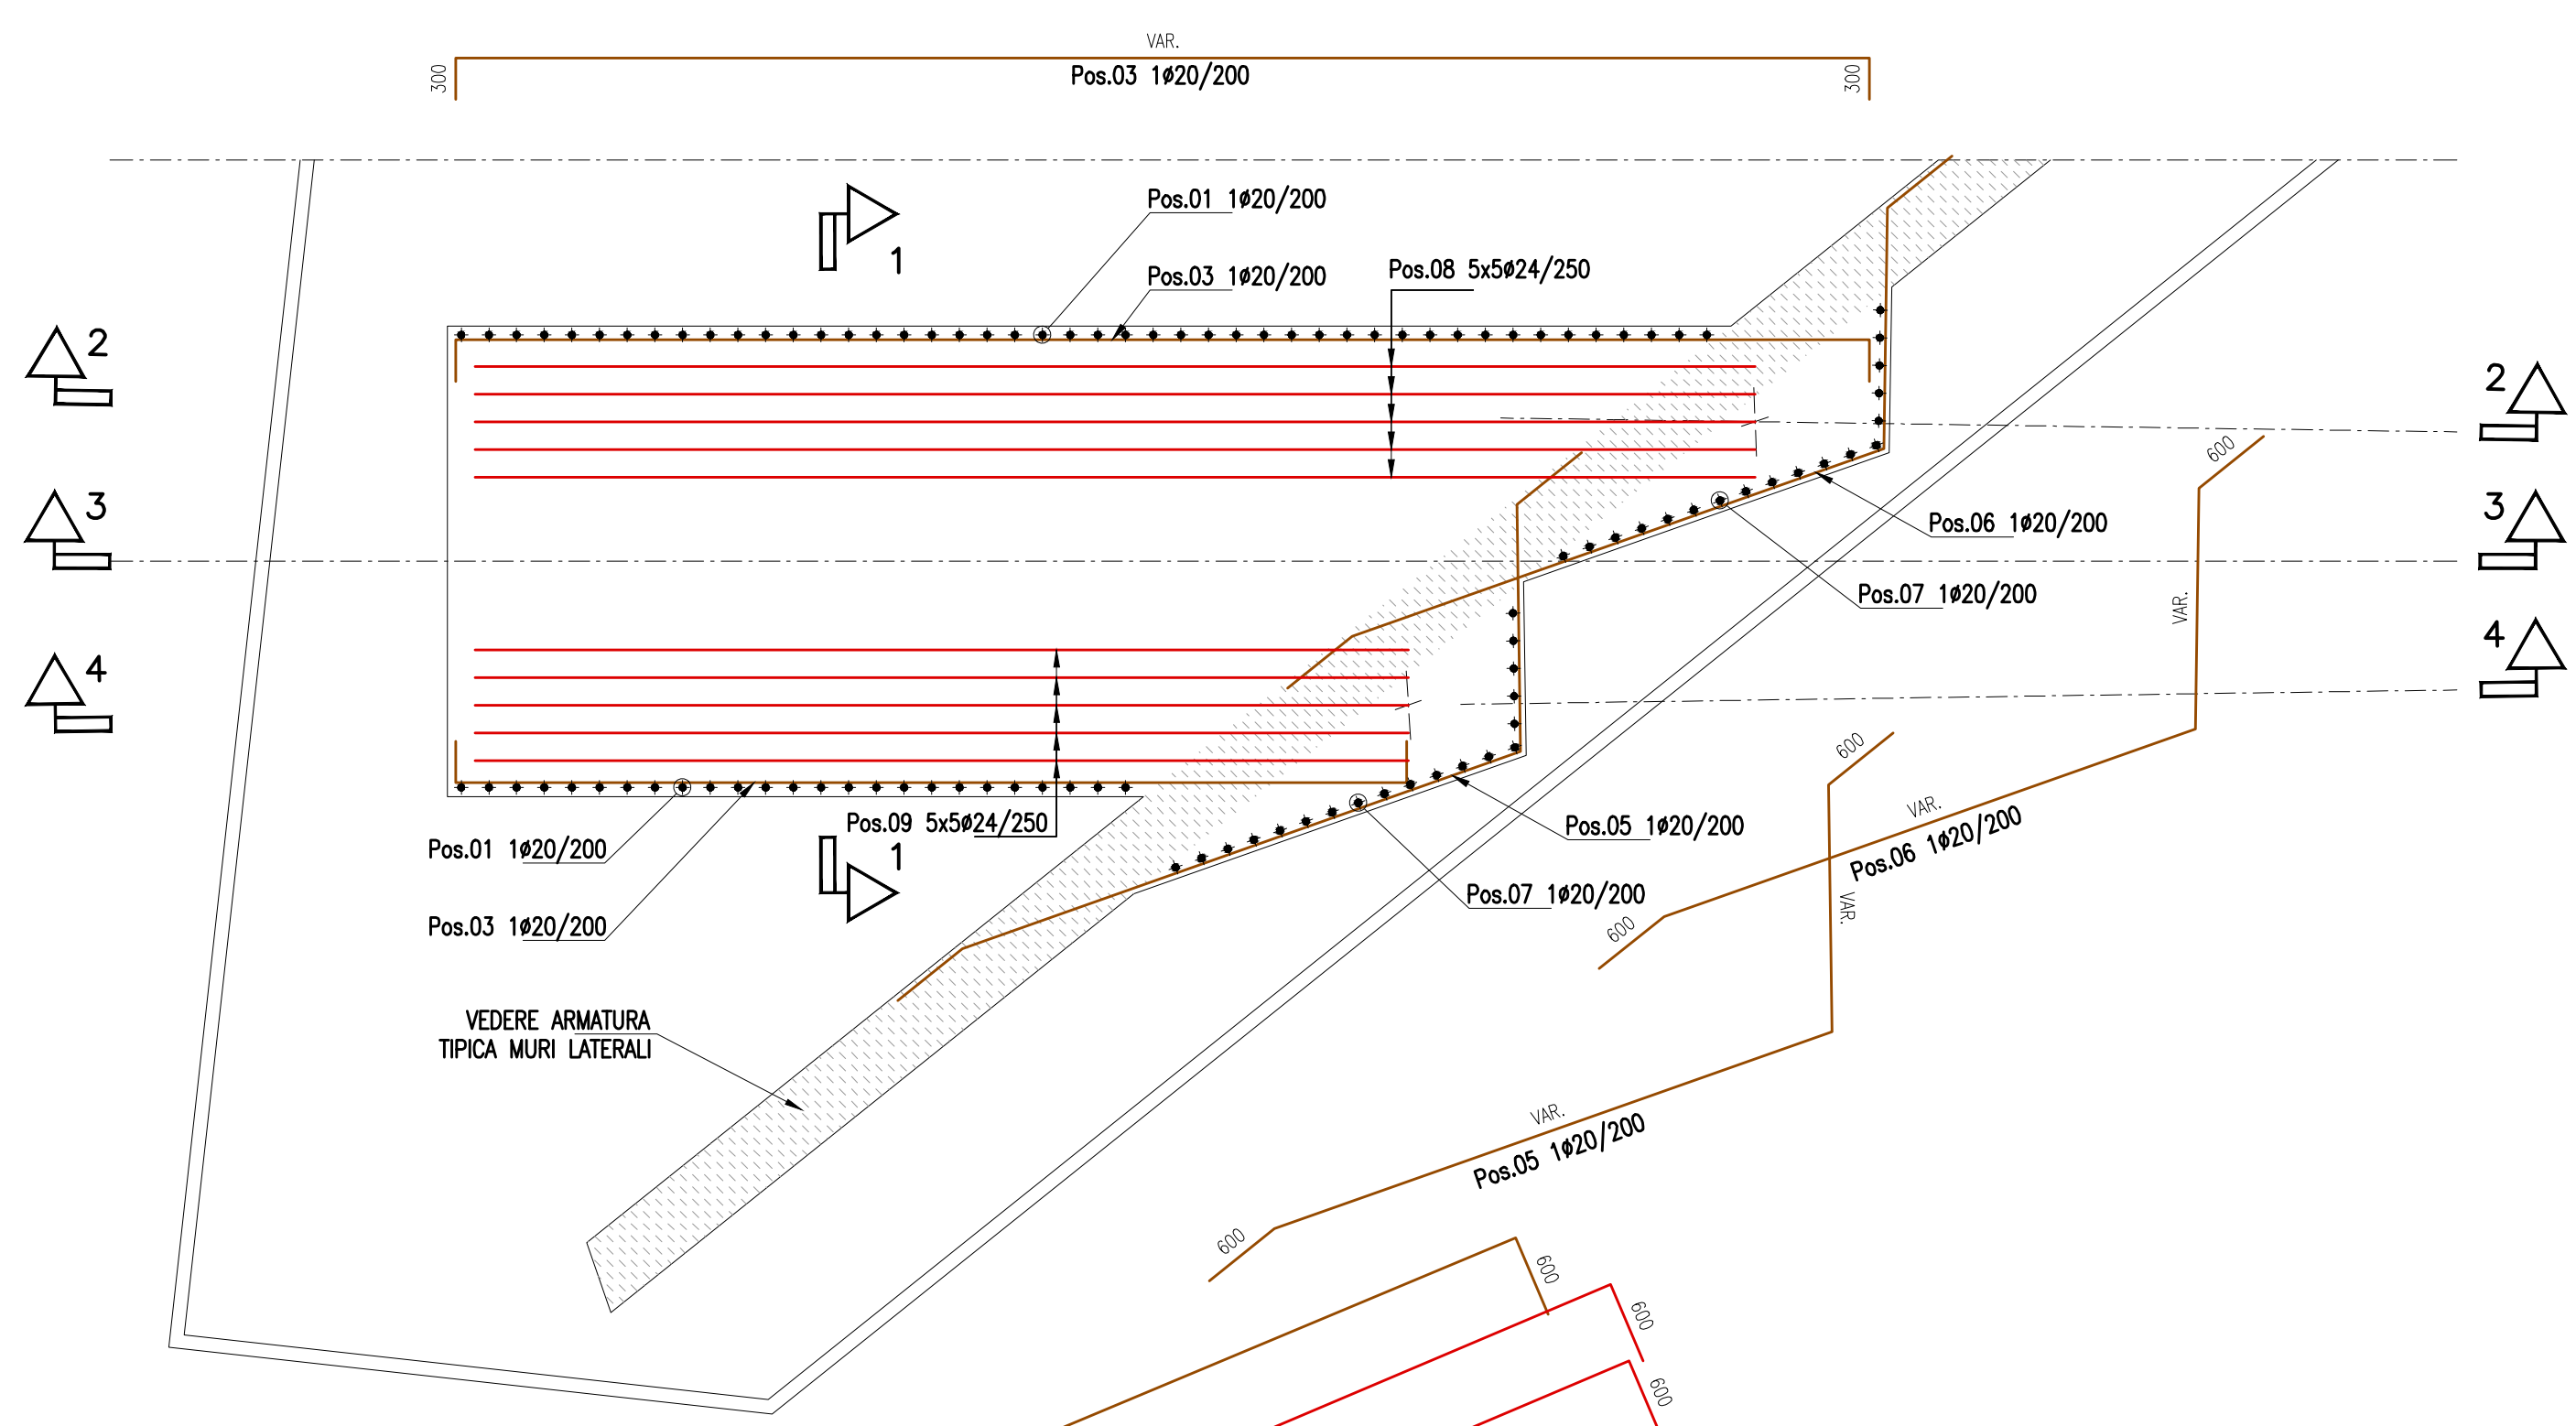


SEZIONE 2-2

SCALA 1:50

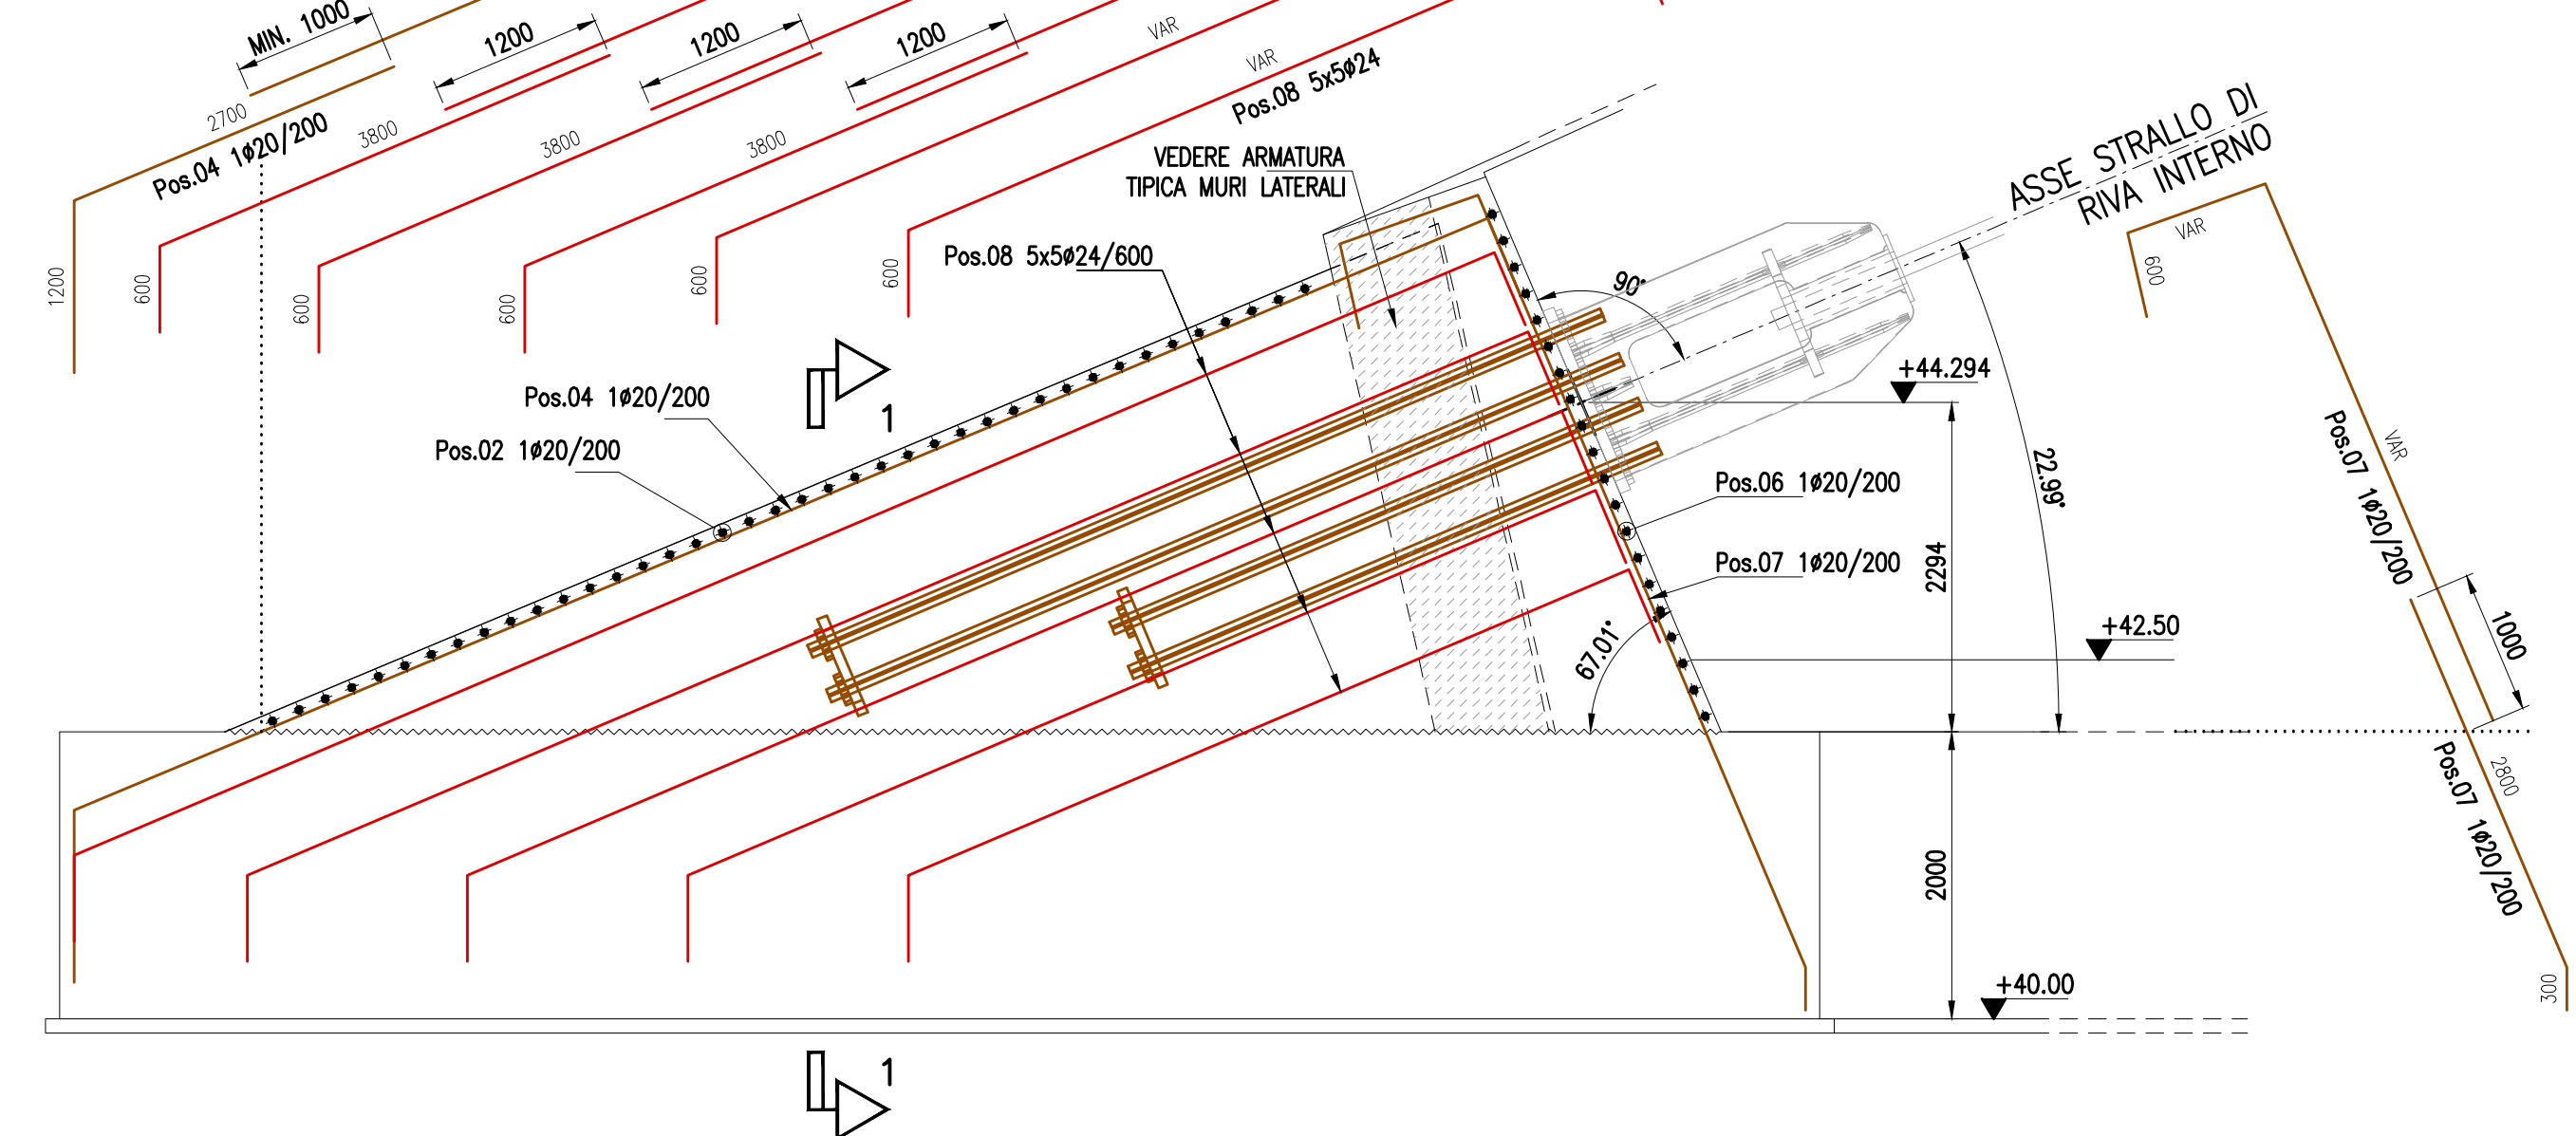


SEZIONE 3-3

SCALA 1:50

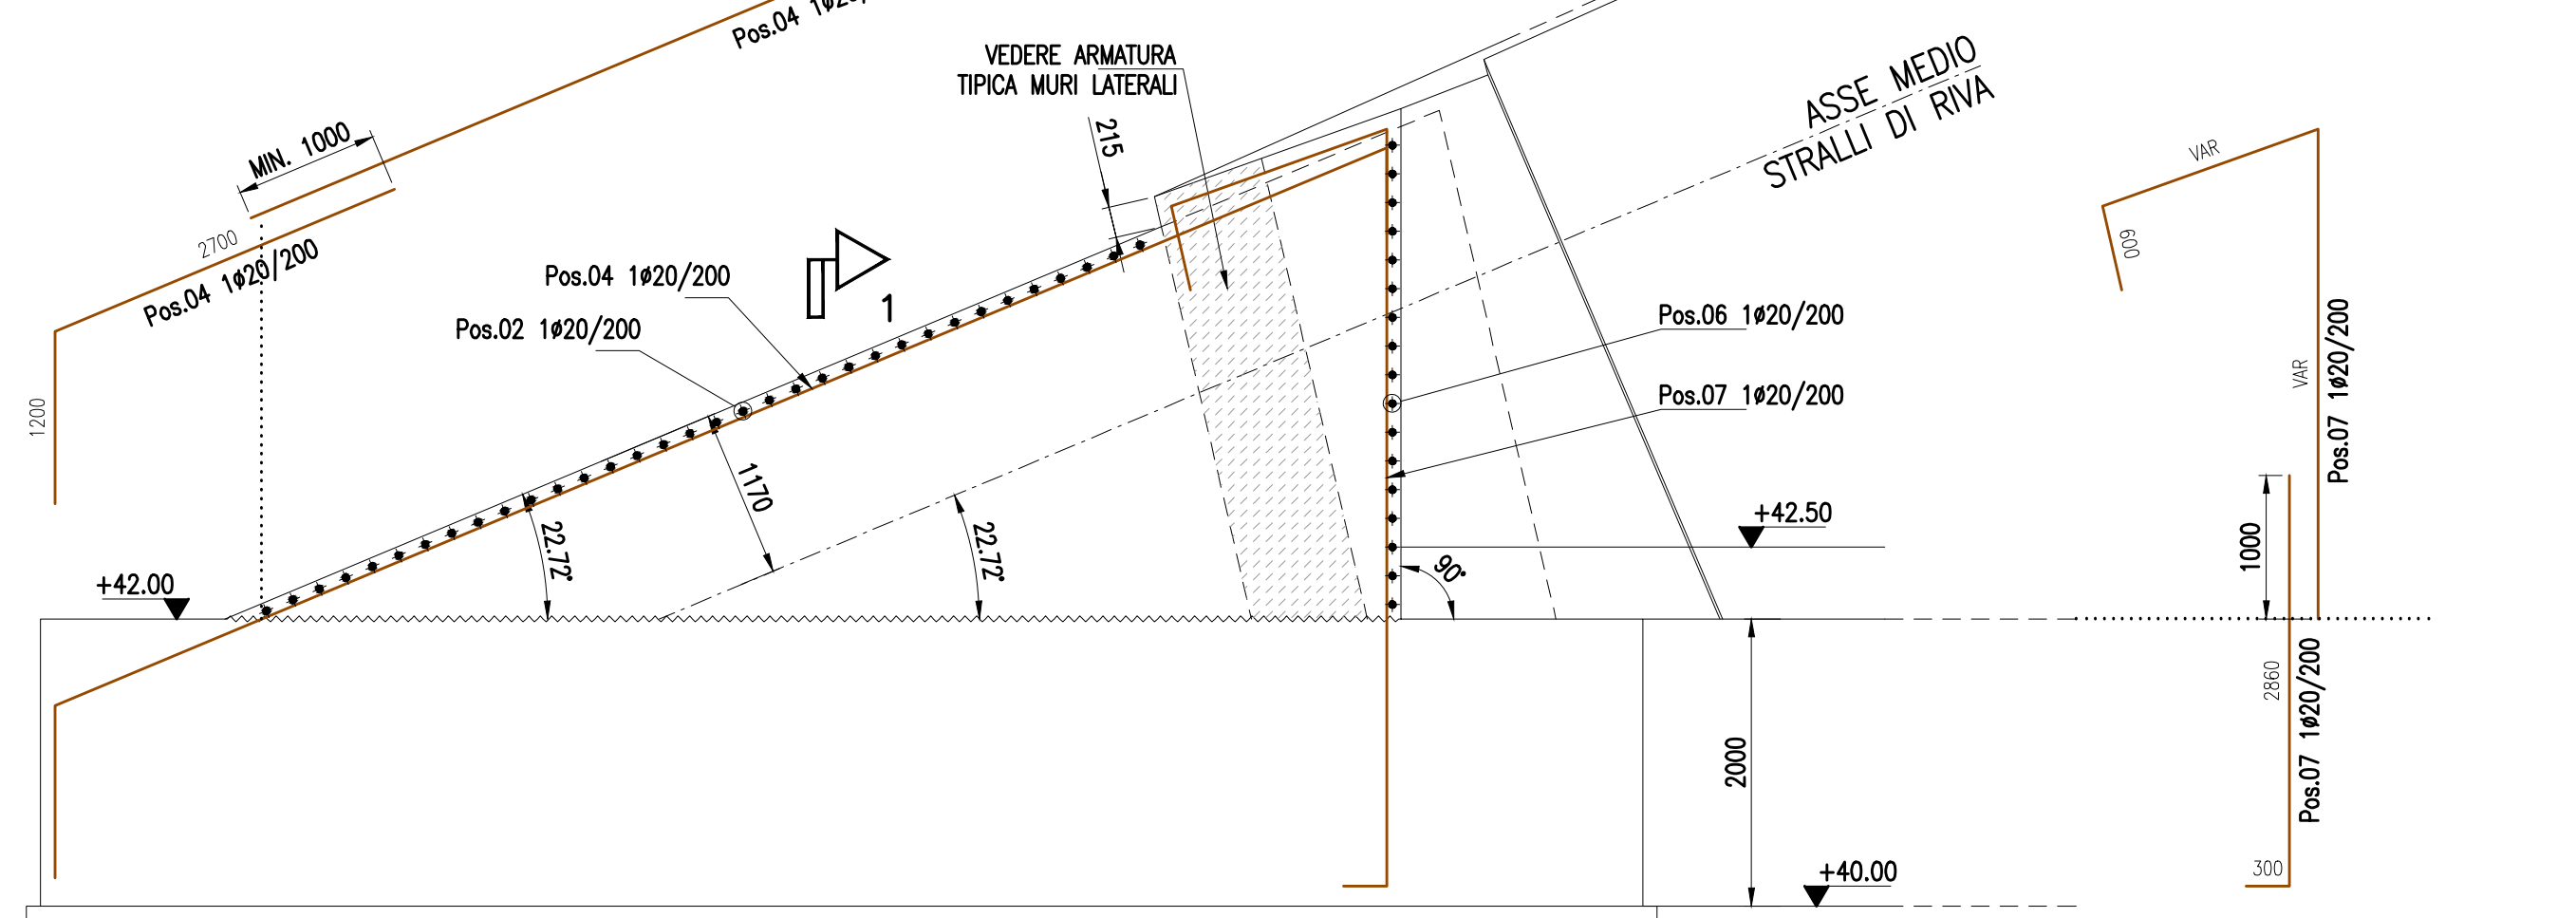


SEZIONE 4-4

SCALA 1:50

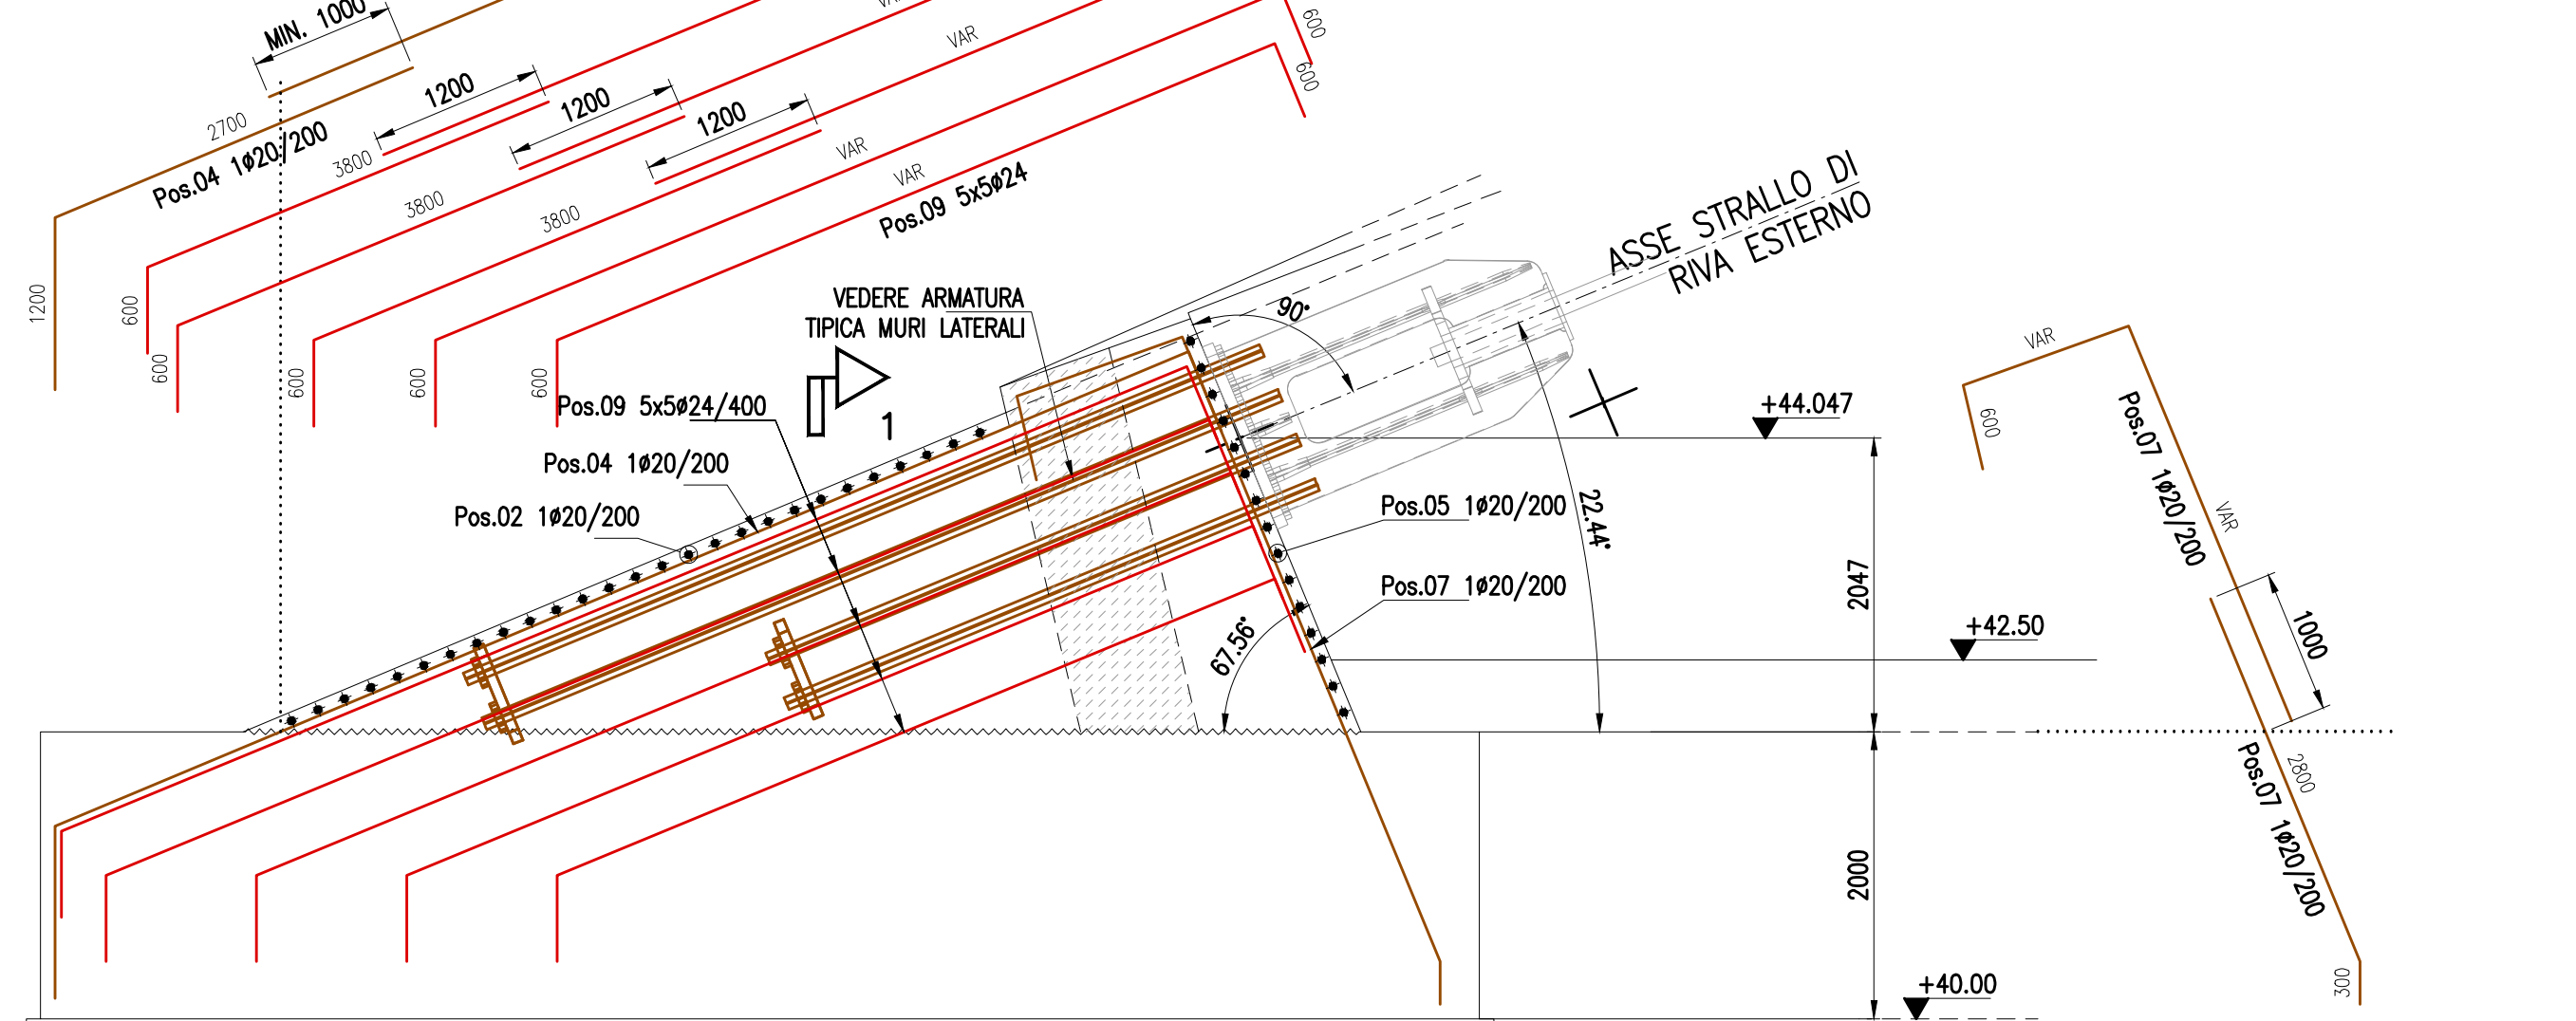


SEZIONE 1-1

SCALA 1:50

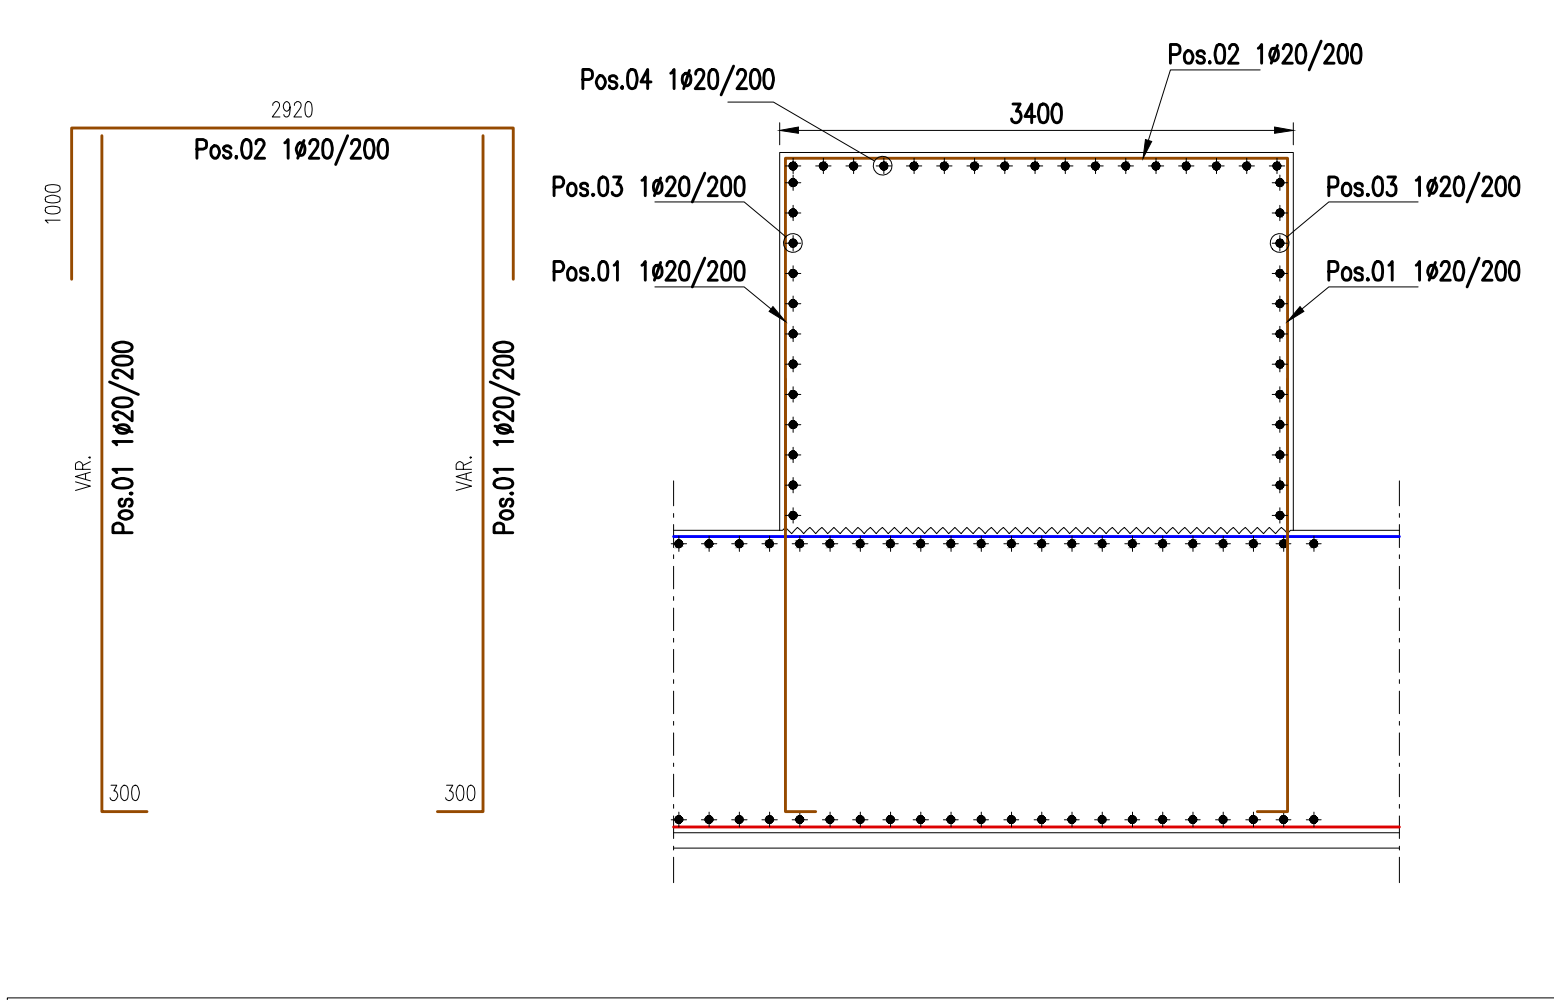


DETTAGLIO PIANTA

SCALA 1:20

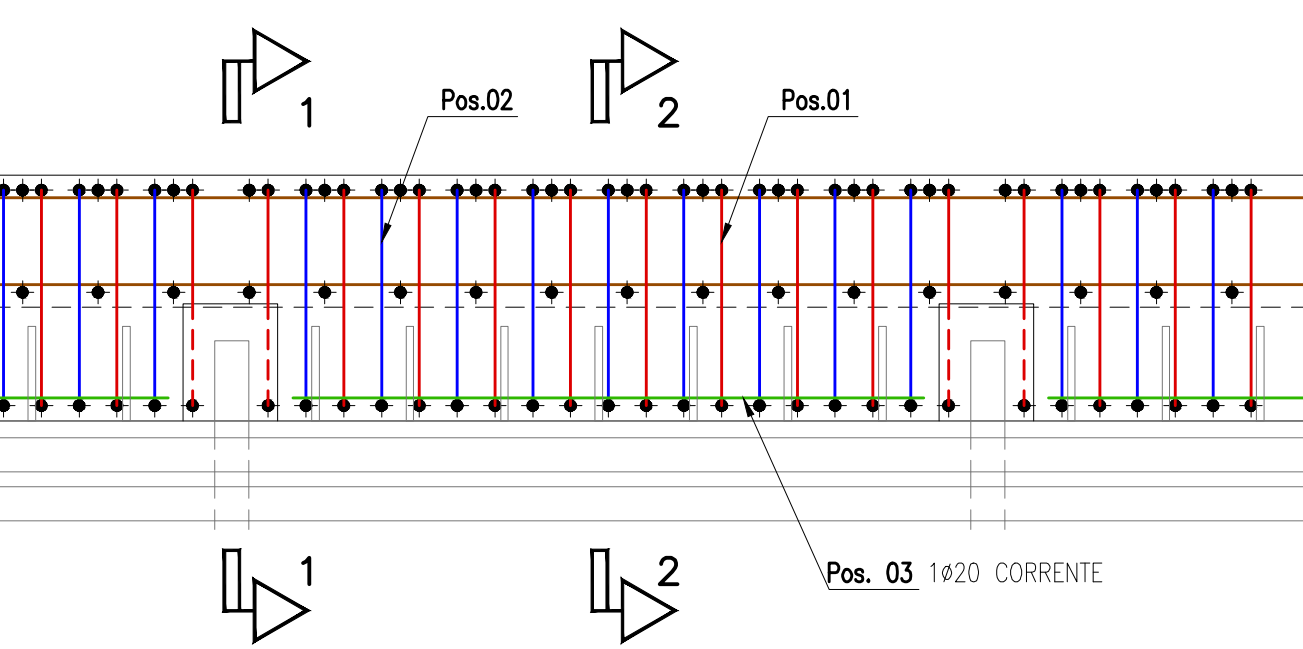


SPALLA E1 - ARMATURA PARAGHIAIA

SCALA 1:20

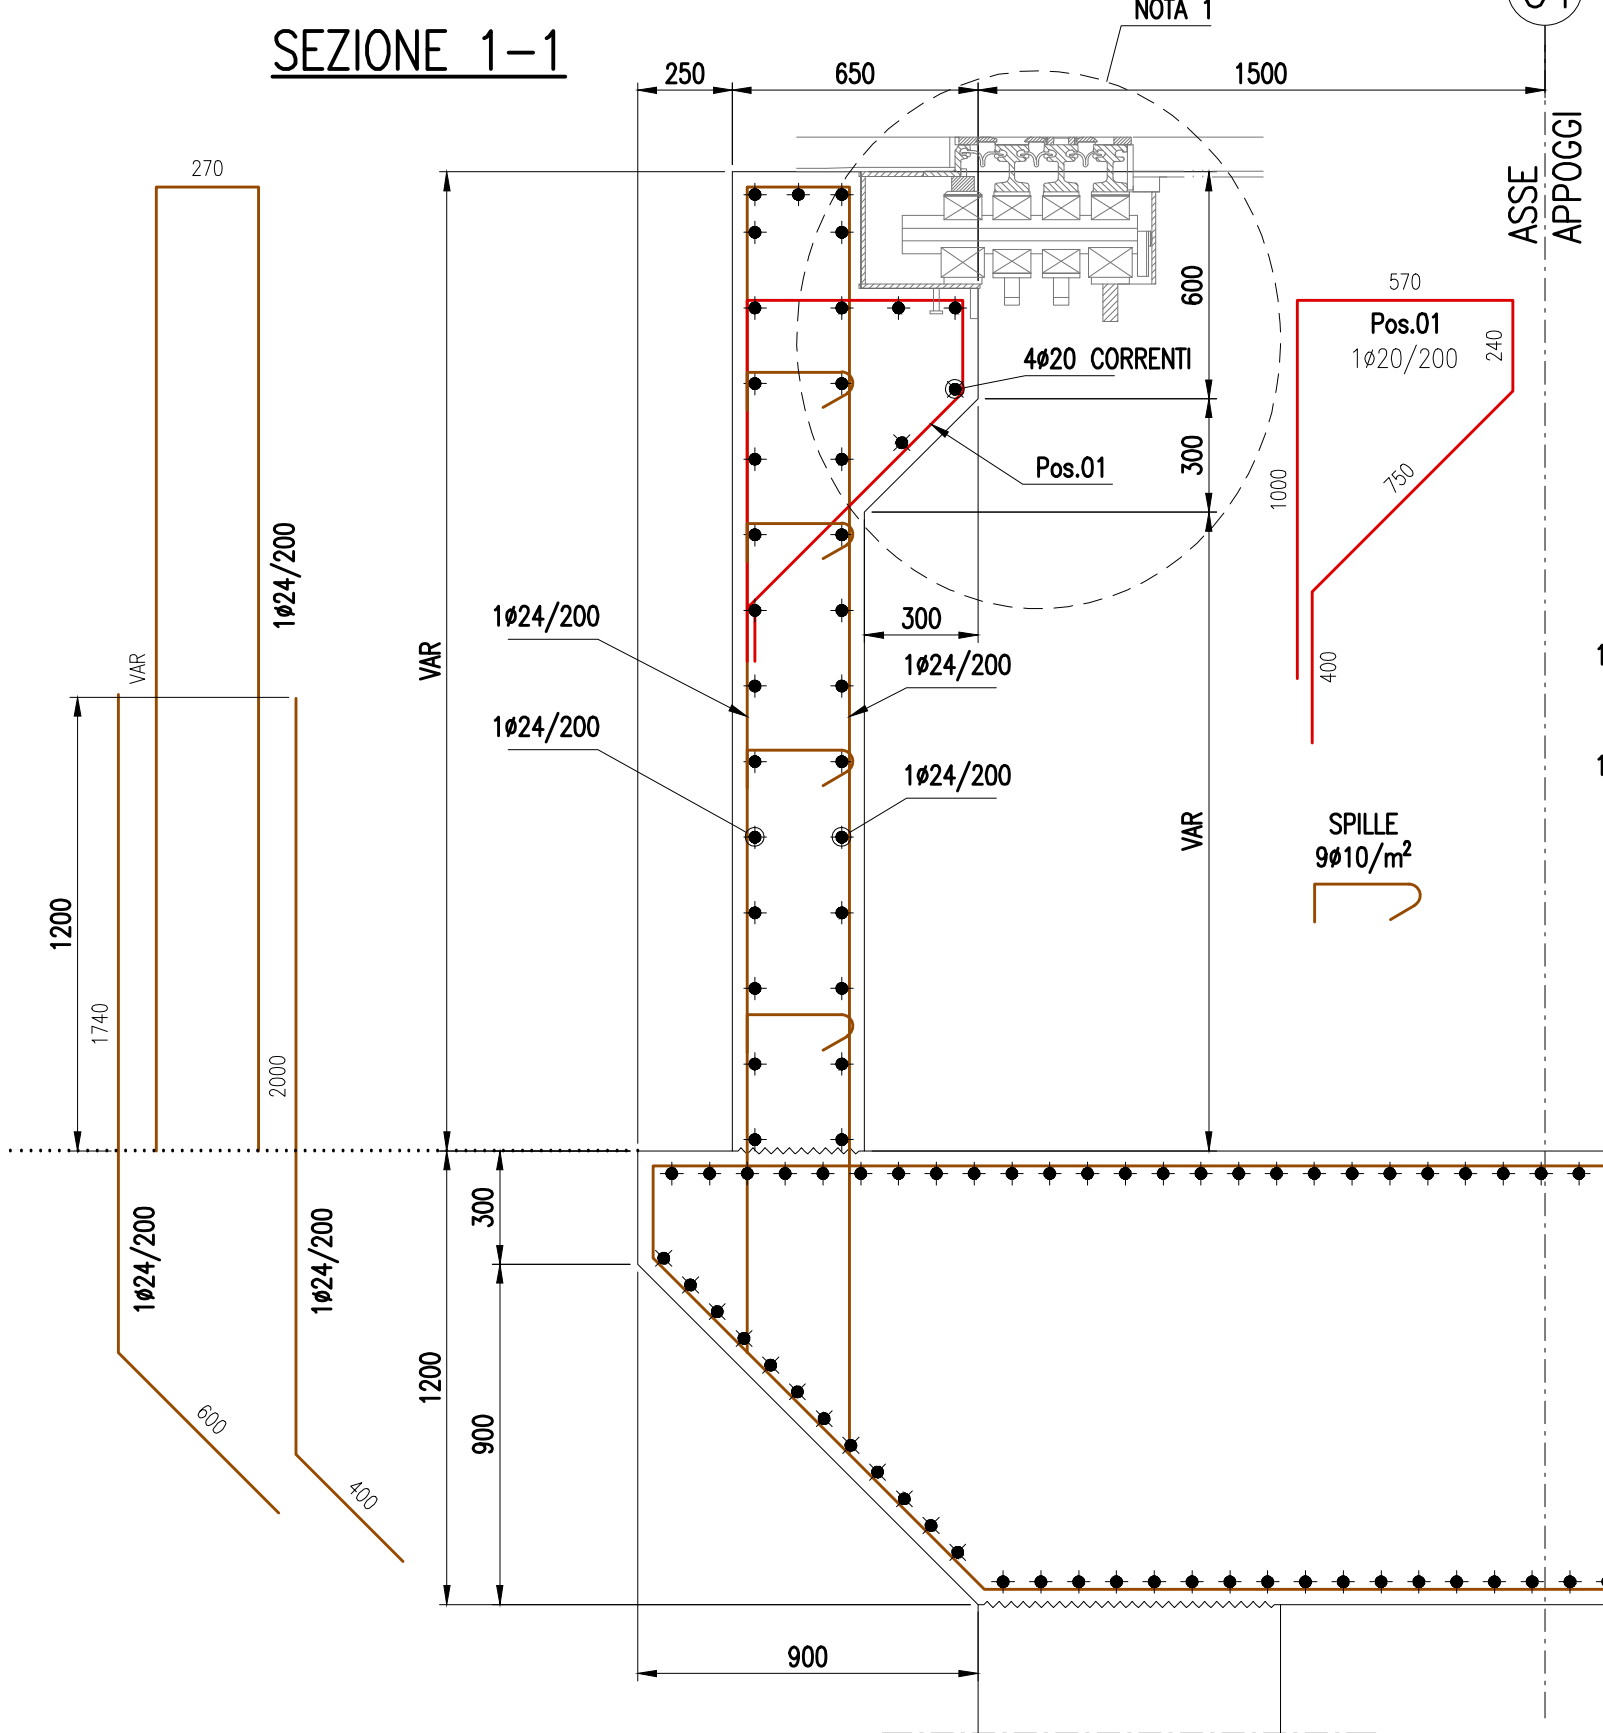

SEZIONE 2-2


SCALA 1:20

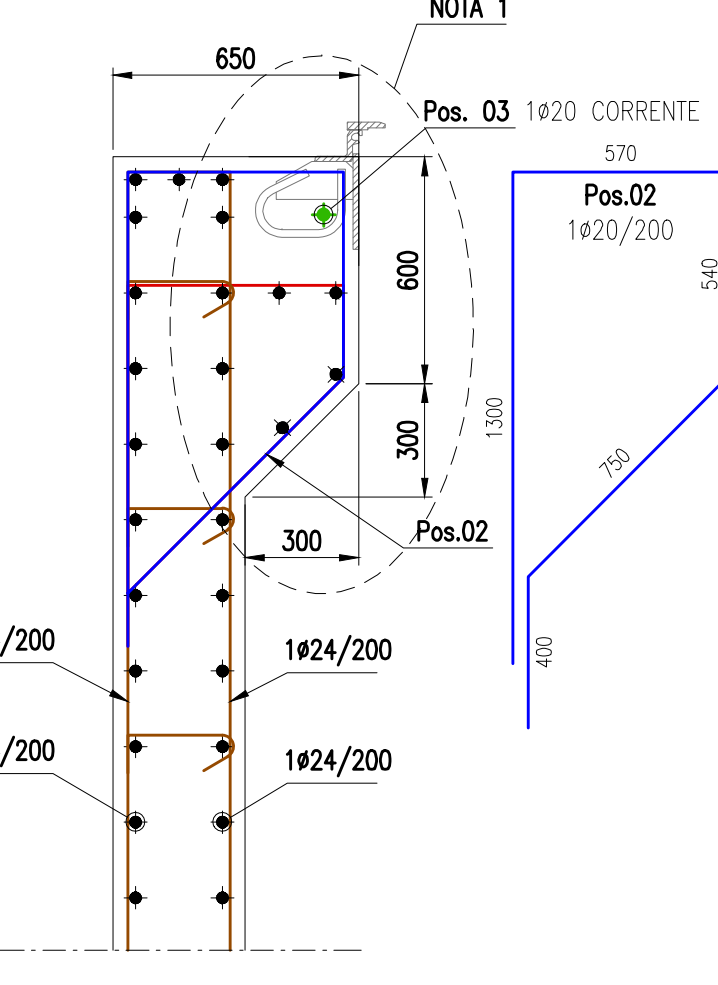

NOTA 1: DETTAGLIO DA DEFINIRE DURANTE LA PROGETTAZIONE COSTRUTTIVA IN ACCORDO CON IL FORNITORE DEL GIUNTO


ARMATURA BAGGIOLI ISOLATORI ELASTOMERICI

SCALA 1:20

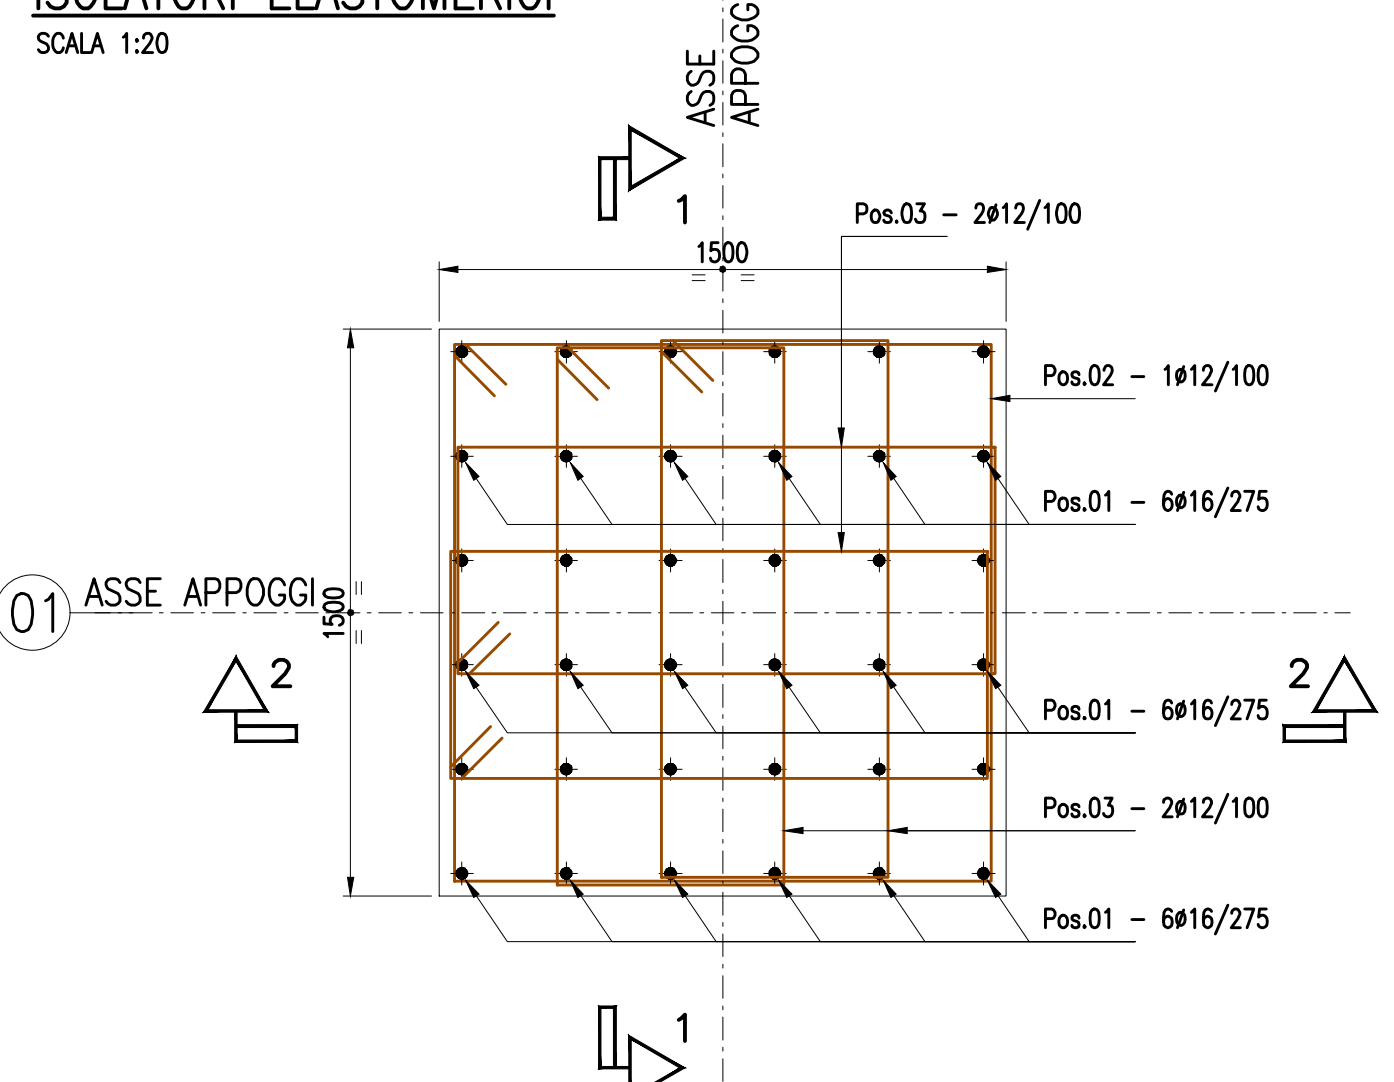


SEZIONE 1-1

SCALA 1:20

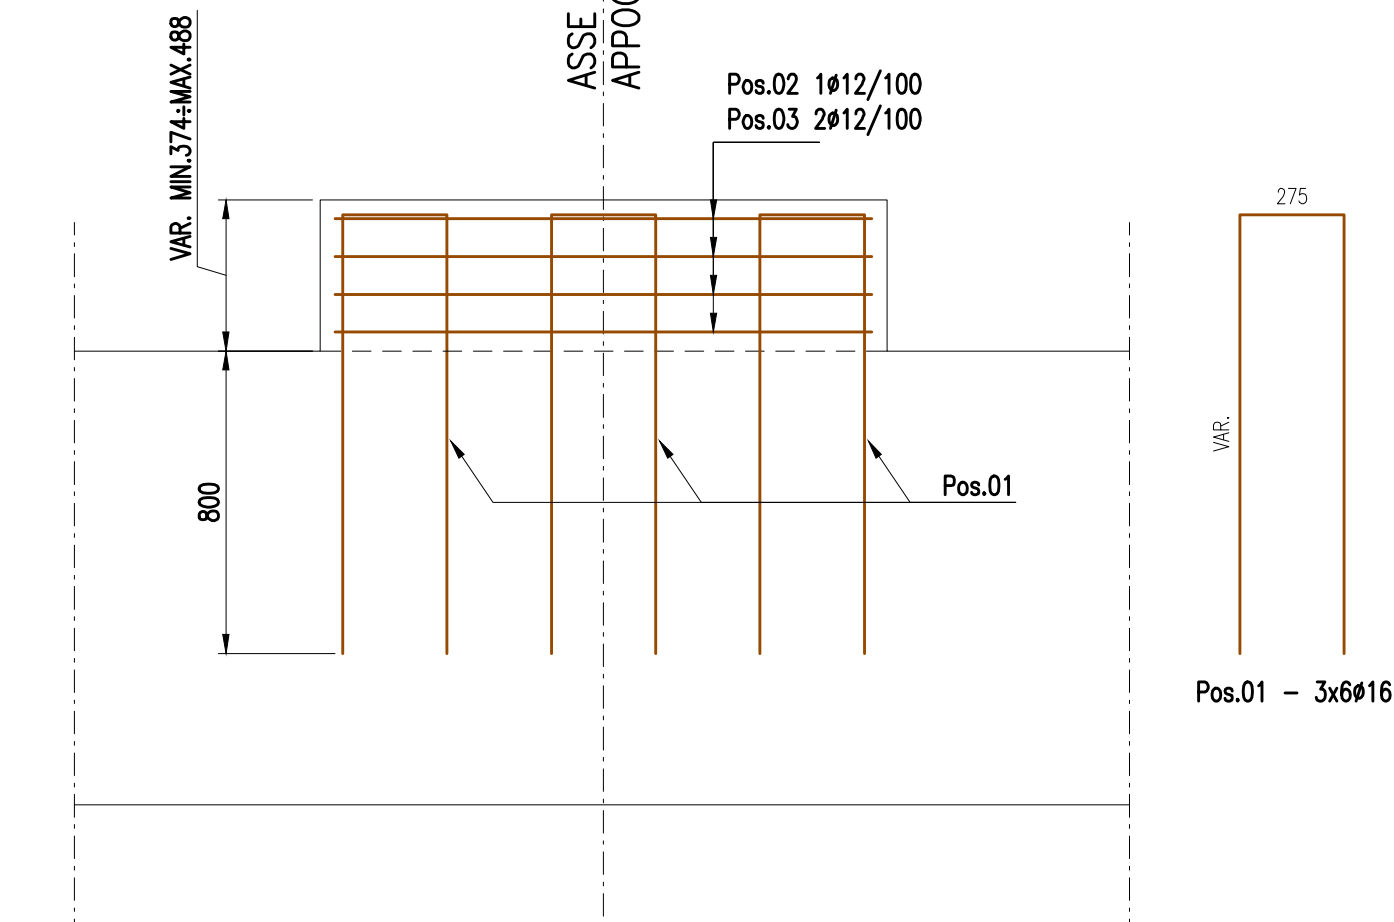


SEZIONE 2-2

SCALA 1:20

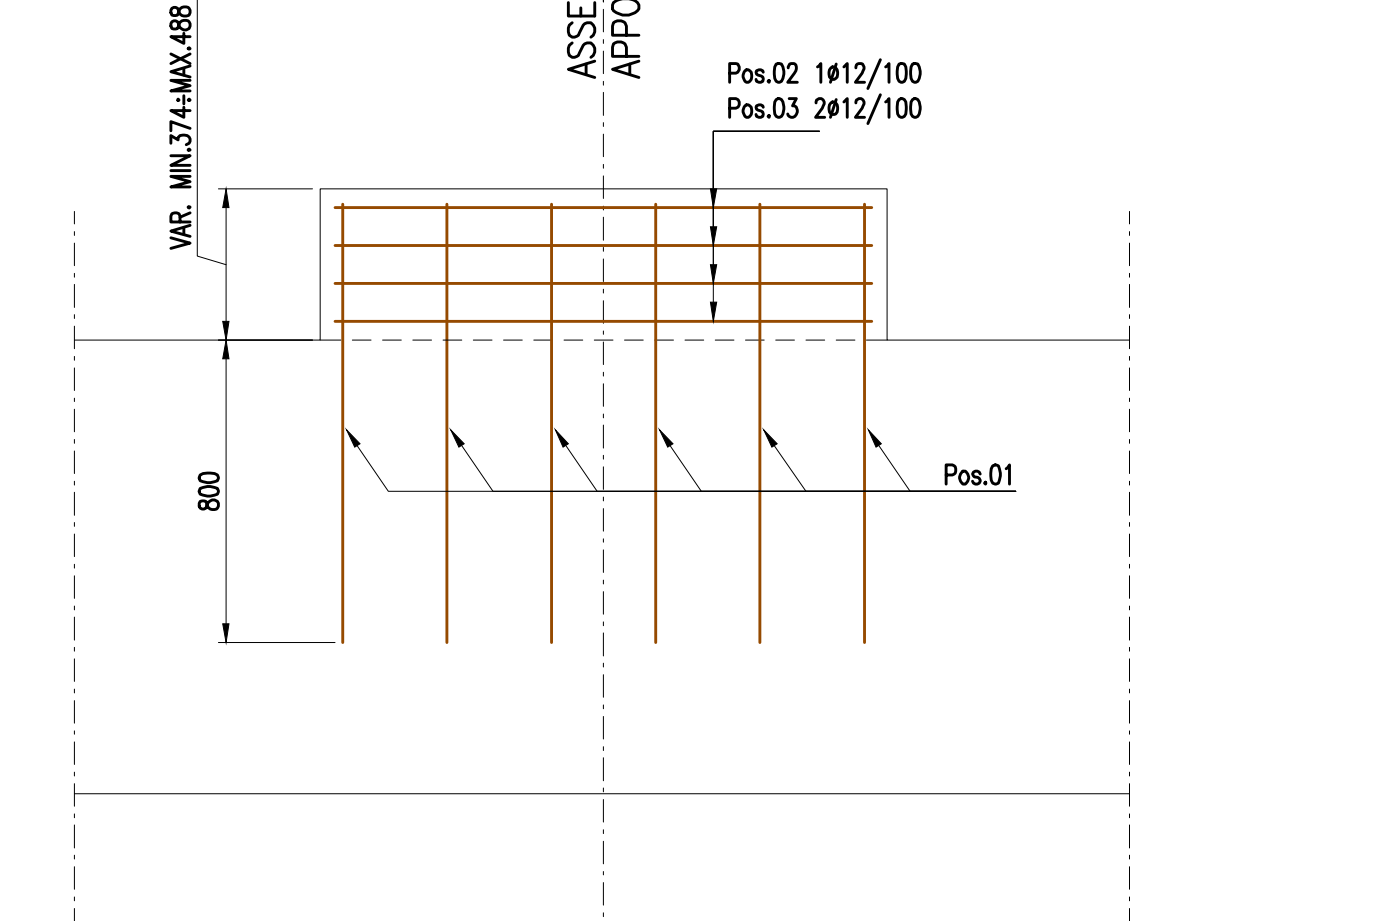


DETTAGLIO ARMATURA RITEGNI TRASVERSALI

SCALA 1:20

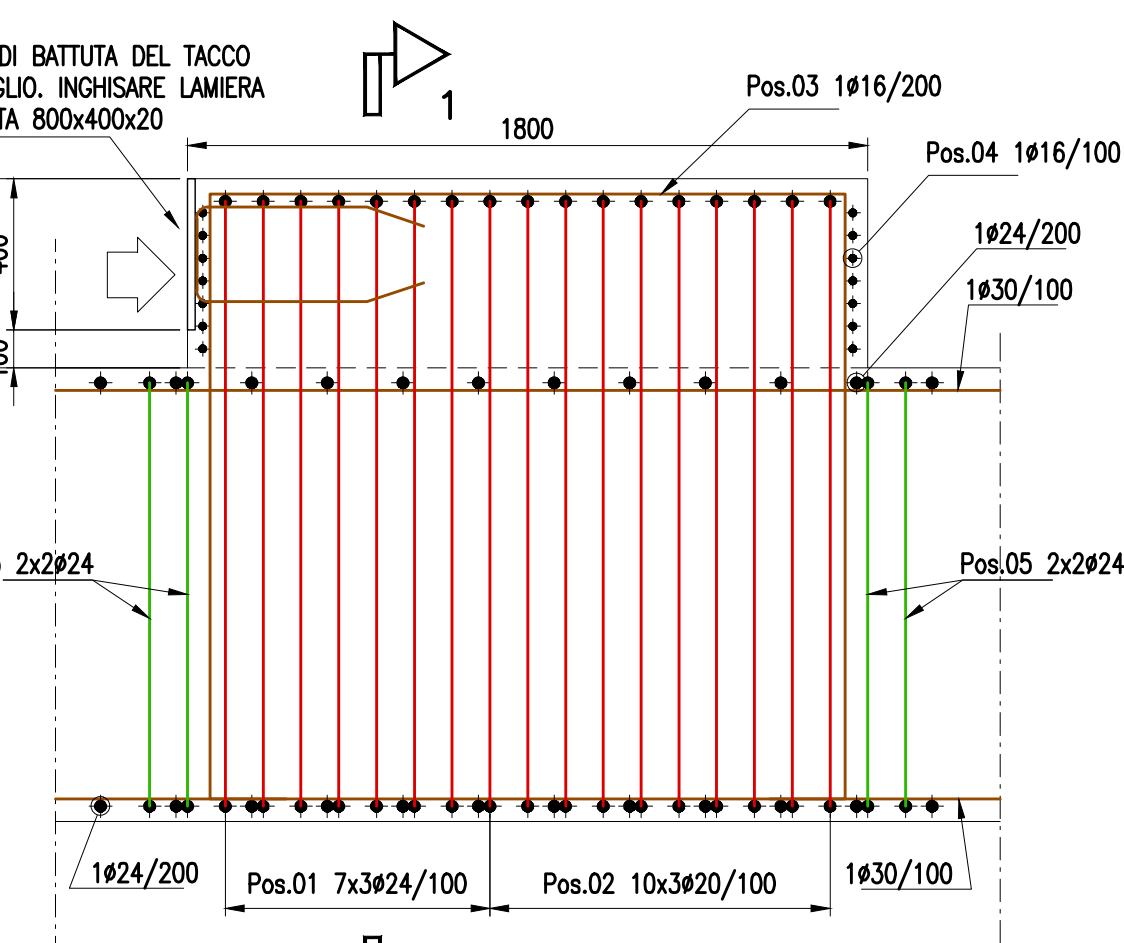


SEZIONE 1-1

SCALA 1:20

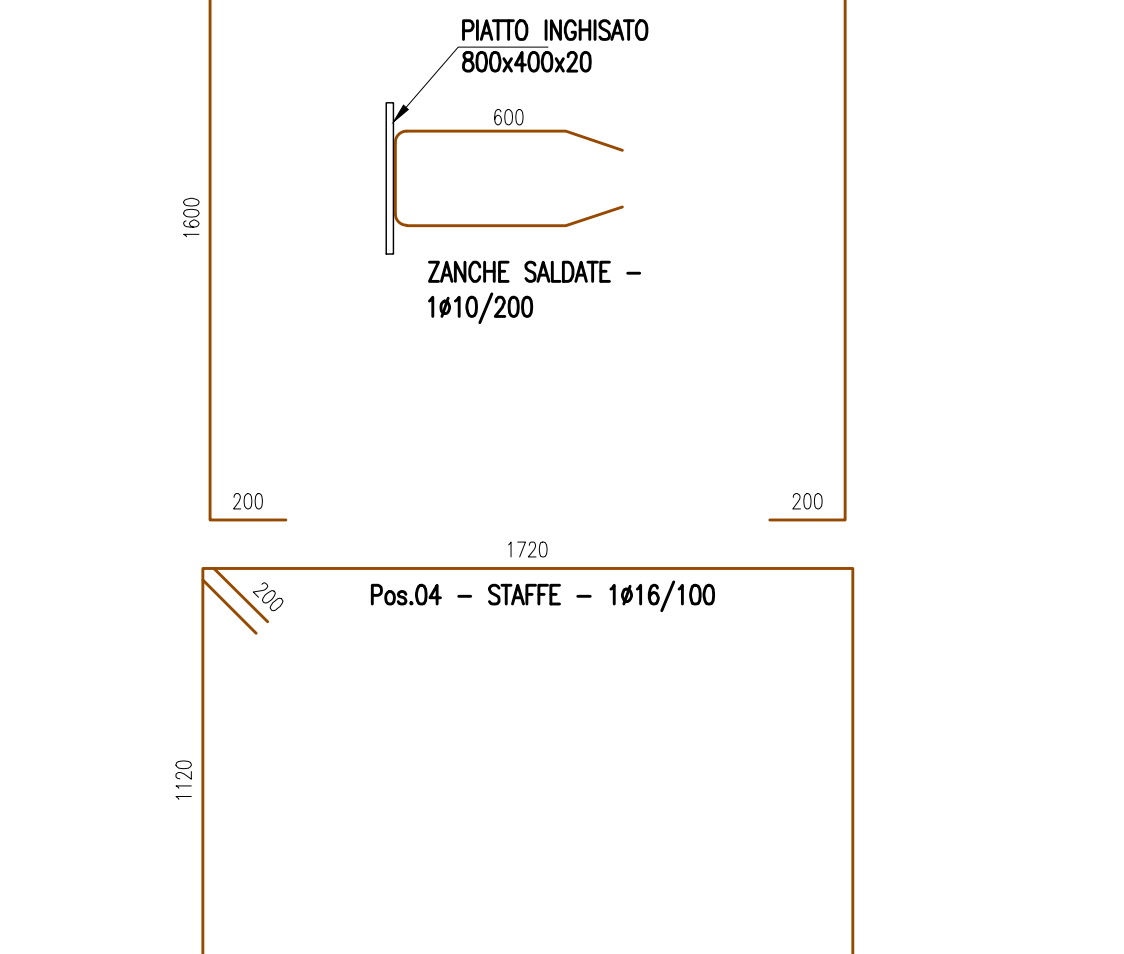


ARMATURA BAGGIOLI APPOGGI UNIDIREZIONALI

SCALA 1:20

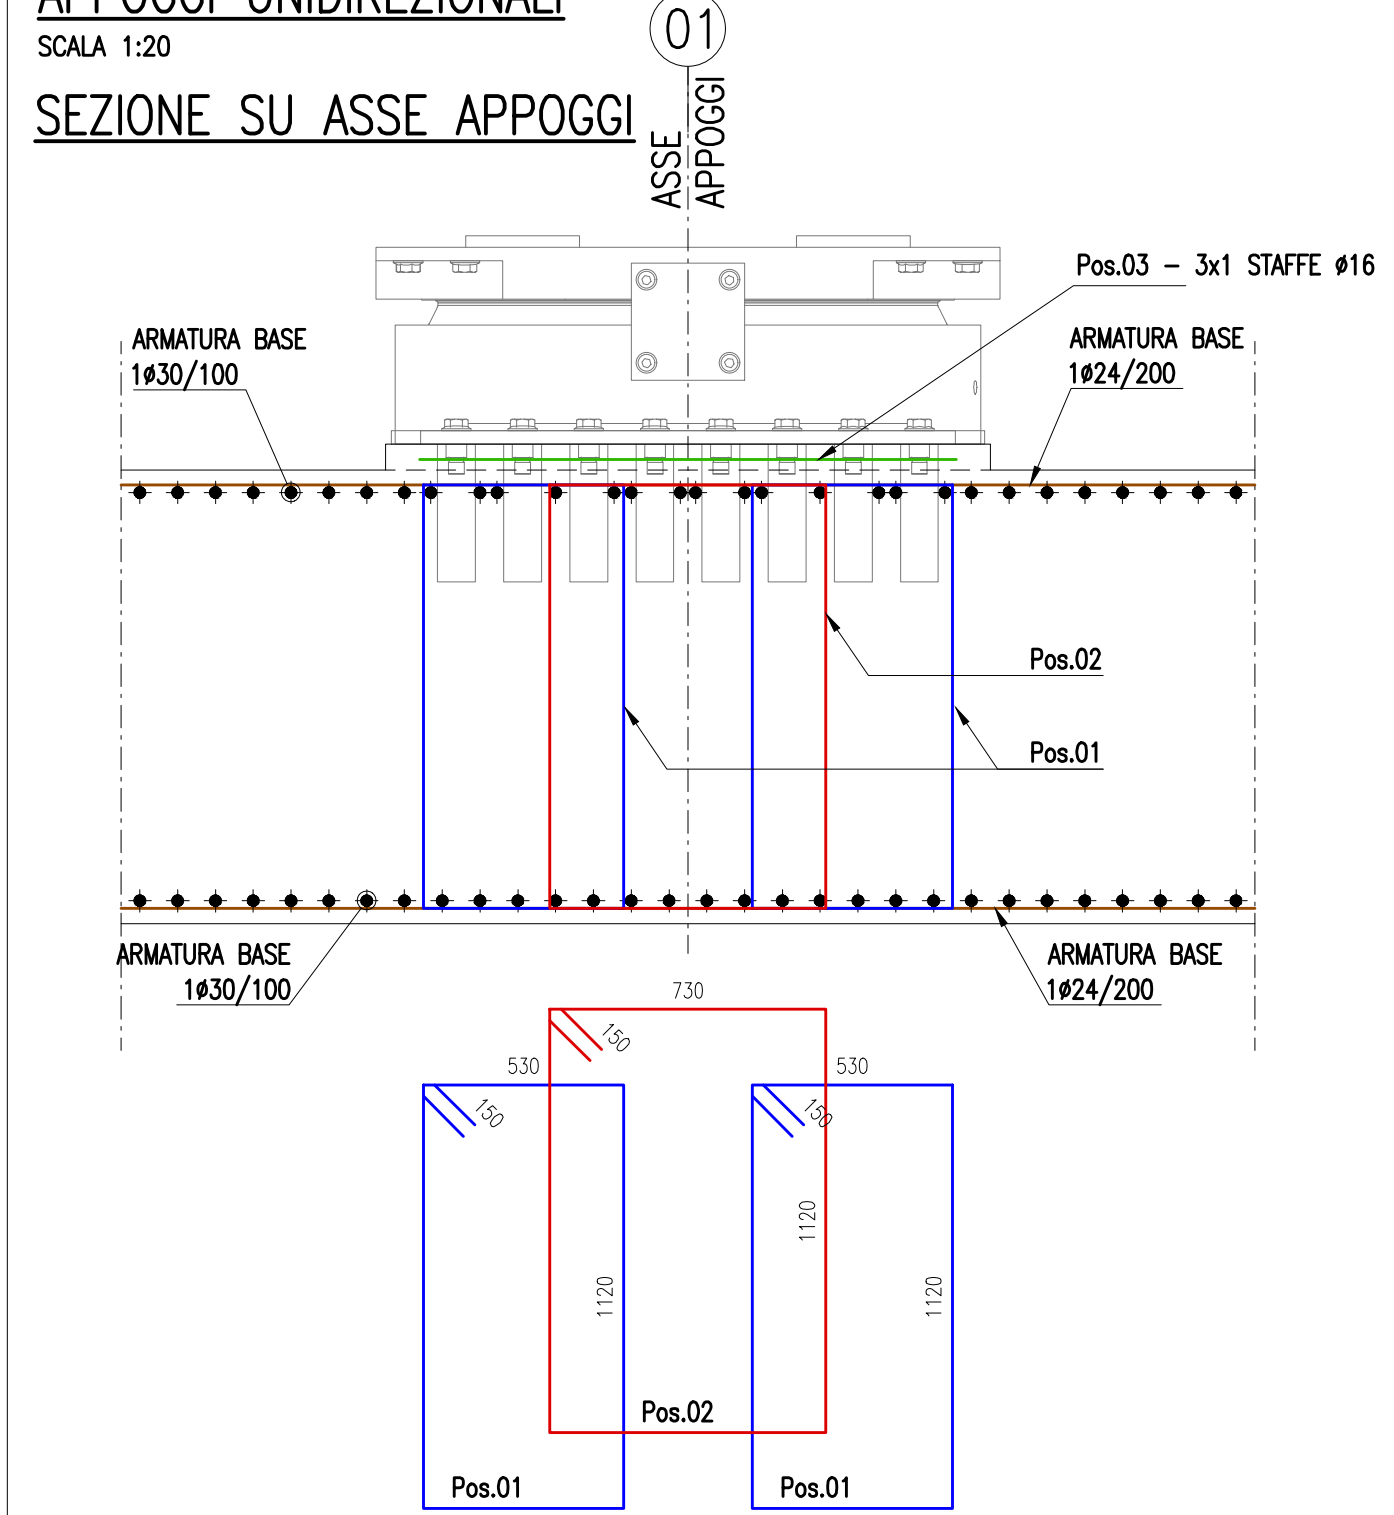


SEZIONE SU ASSE IMPALCATO

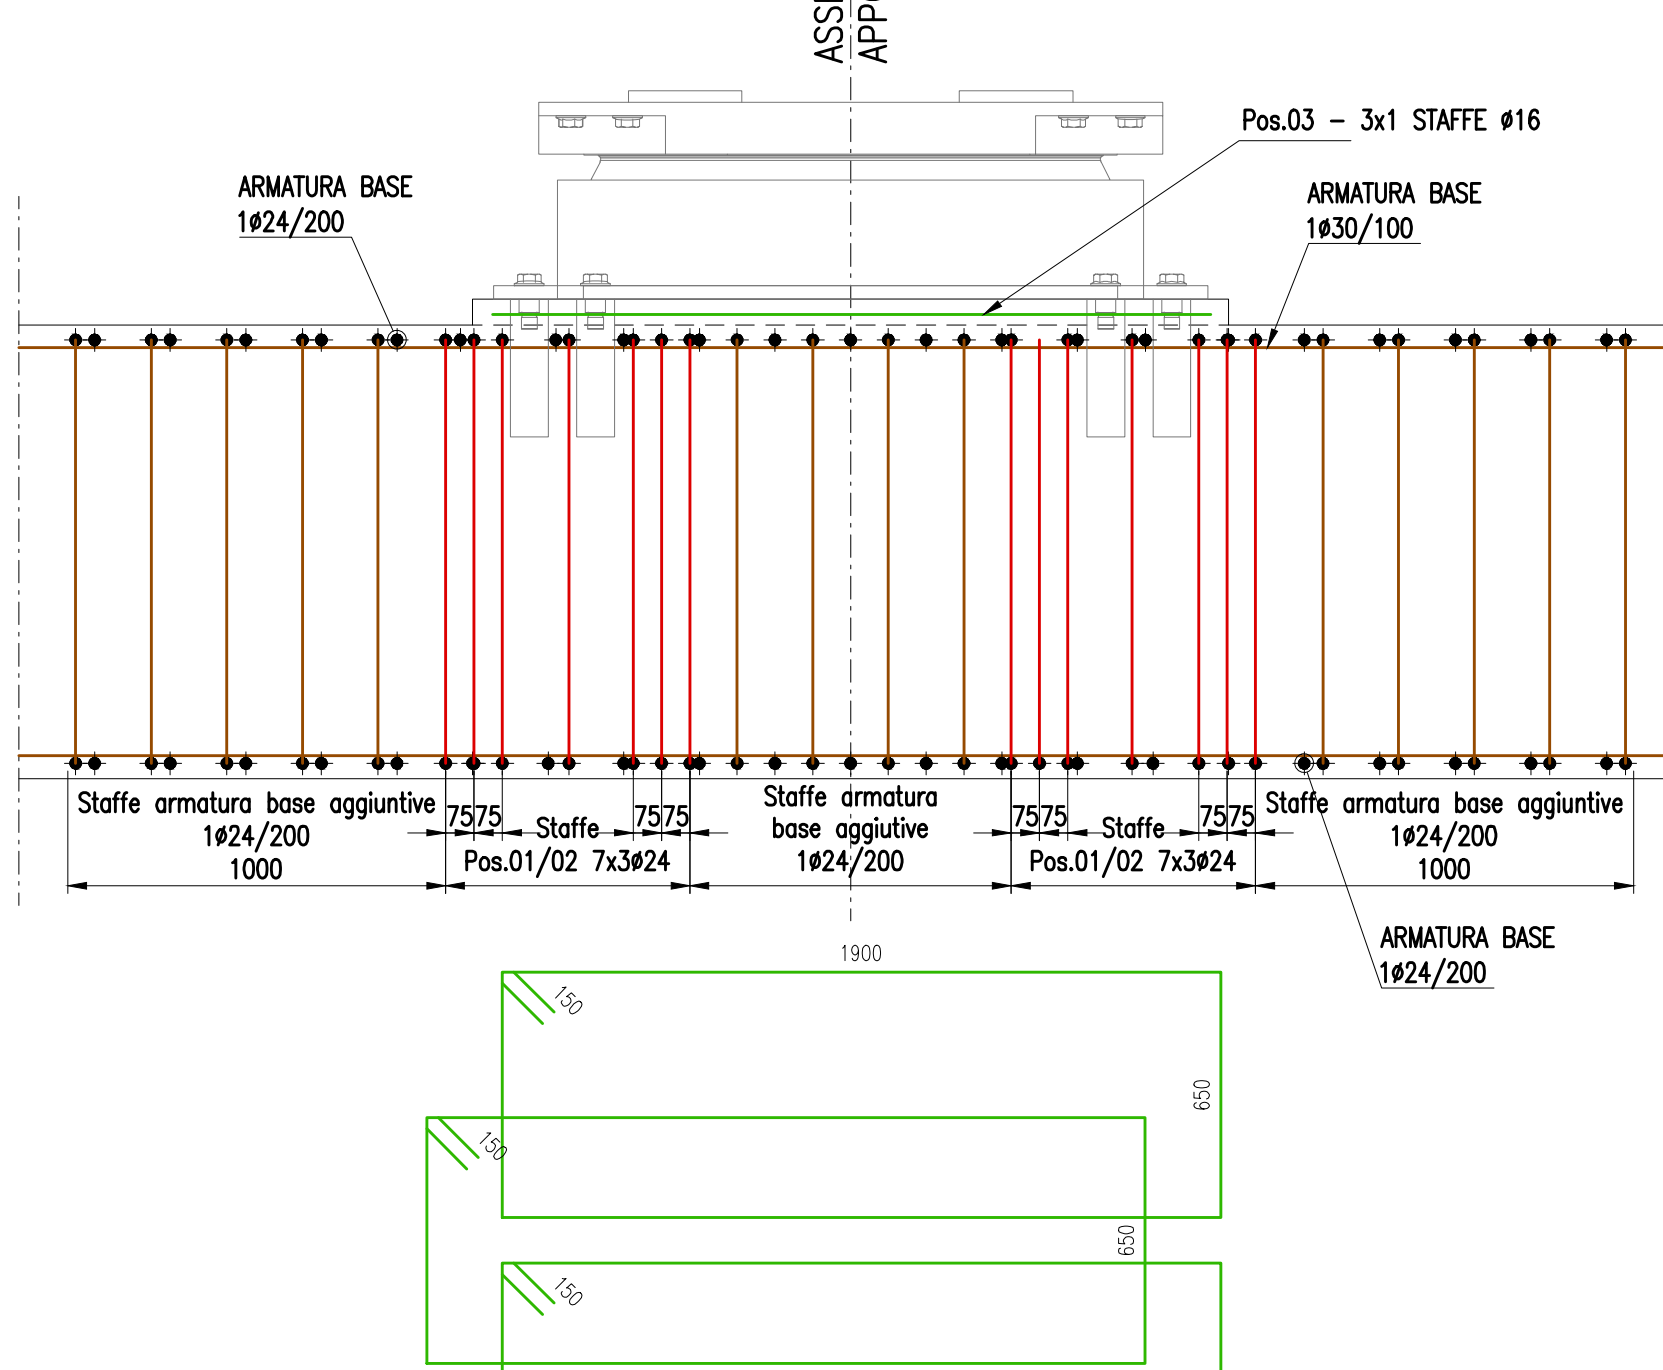

SEZIONE 1-1

SCALA 1:20

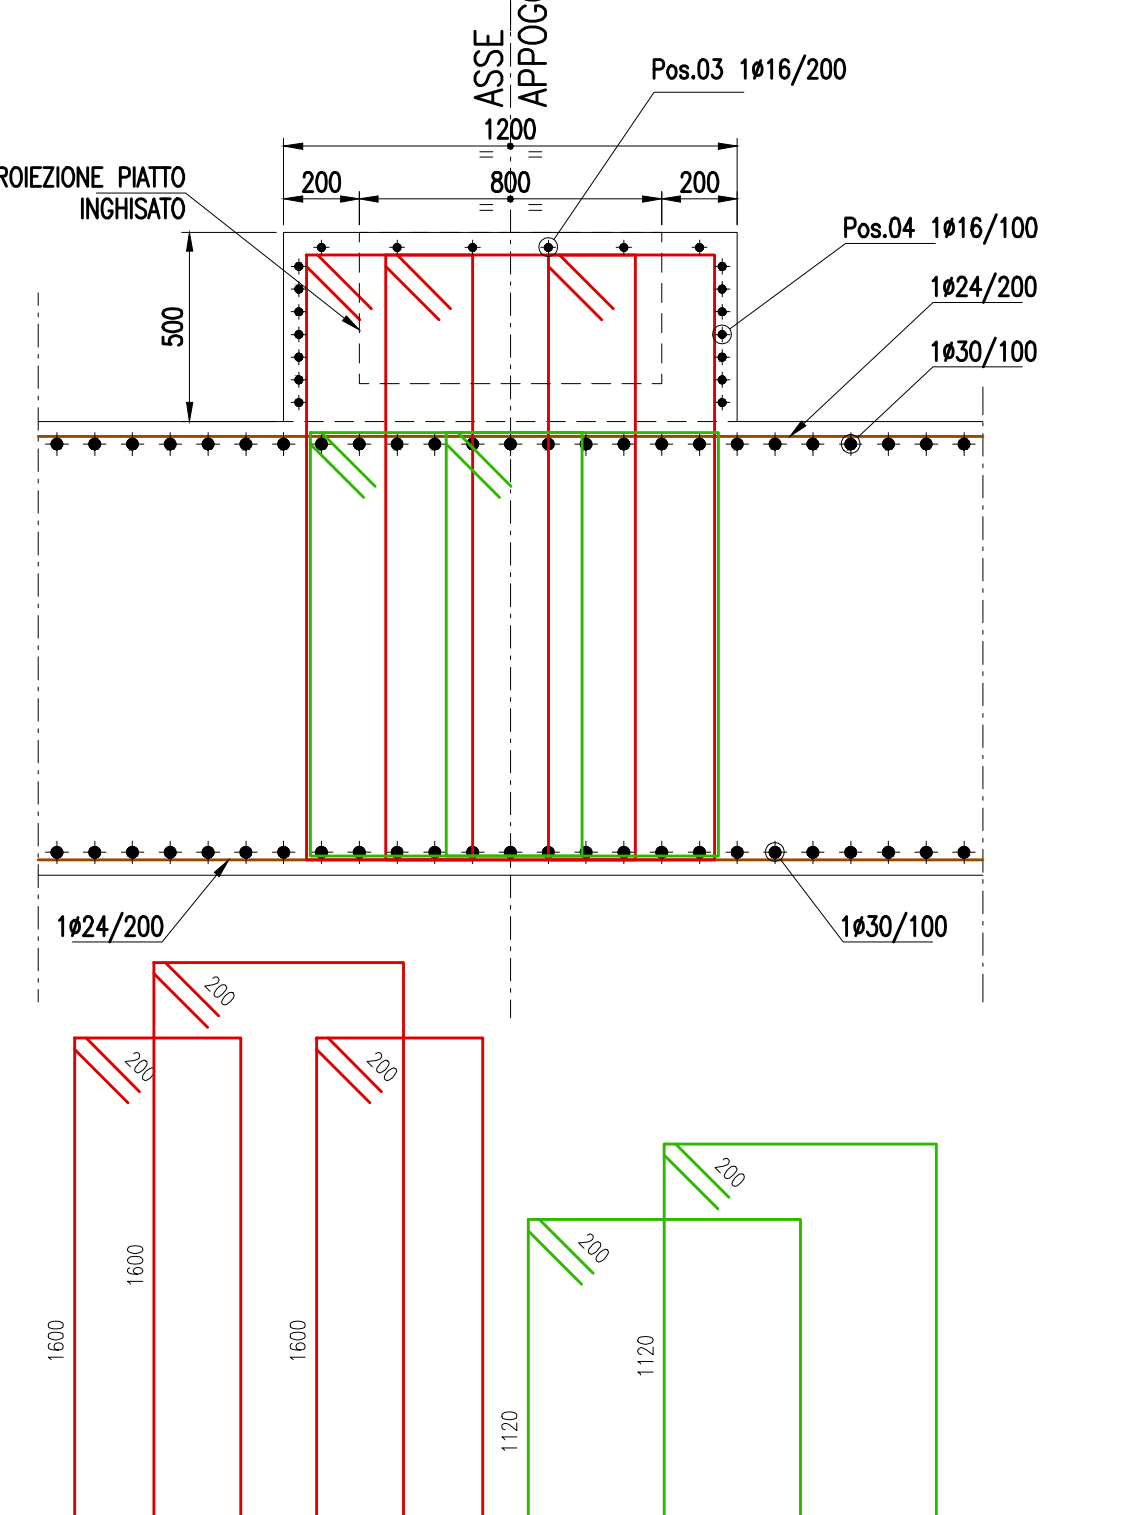

NOTE GENERALI

La realizzazione e il montaggio di tutte le opere dovrà essere eseguita in accordo con le indicazioni riportate negli elaborati relativi alle fasi realizzate ed agli schemi di varo (19-01-09).

SOCIETA' PER AZIONI AUTOSTRADA DEL BRENNERO - TRENTO

ORDINE DEGLI INGEGNERI DELLA PROV. DI TRENTO
Ing. ROBERTO BOSETTI
INSCRIZIONE ALBO N° 1027

autostrada del brennero

PROGETTO DEFINITIVO PER LA REALIZZAZIONE DELLA TERZA CORSIA NEL TRATTO COMPRESO TRA VERONA NORD (KM 223) E L'INTERSEZIONE CON L'AUTOSTRADA A1 (KM 314)

C LOTTO 1 - da Campogalliano (km 312+200) al km 313+710
7.1.7.9 OPERE D'ARTE PRINCIPALI SOVRAPPASSO ASTA A22 - B01 SPALLE
Armatura ancoraggio stralli, paraghiaia e baggoli appoggi

0	MAR. 2021	EMMISSIONE	G. OMETTO	L. LEARDINI	C. COSTA
REVISIONE:	DATA:	DESCRIZIONE:	REDAZIONE:	VERIFICA:	APPROVAZIONE:
DATA PROGETTO:	LUGLIO 2009				
NUMERO PROGETTO:	A22				
DIREZIONE TECNICA GENERALE			ING. ROBERTO BOSETTI ING. ENRICO COSTA ING. G. BOZZI		