



**TRATTAMENTO IMPERMEABILIZZANTE SOLETTA DI IMPALCATO**

SCALA 1:50

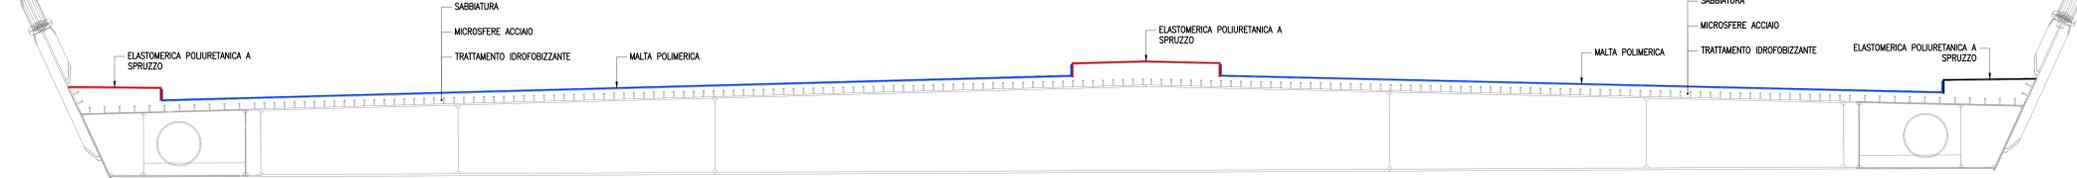

**PIANTA SCHEMATICA IDRAULICA DI PIATTAFORMA**


SCALA 1:200

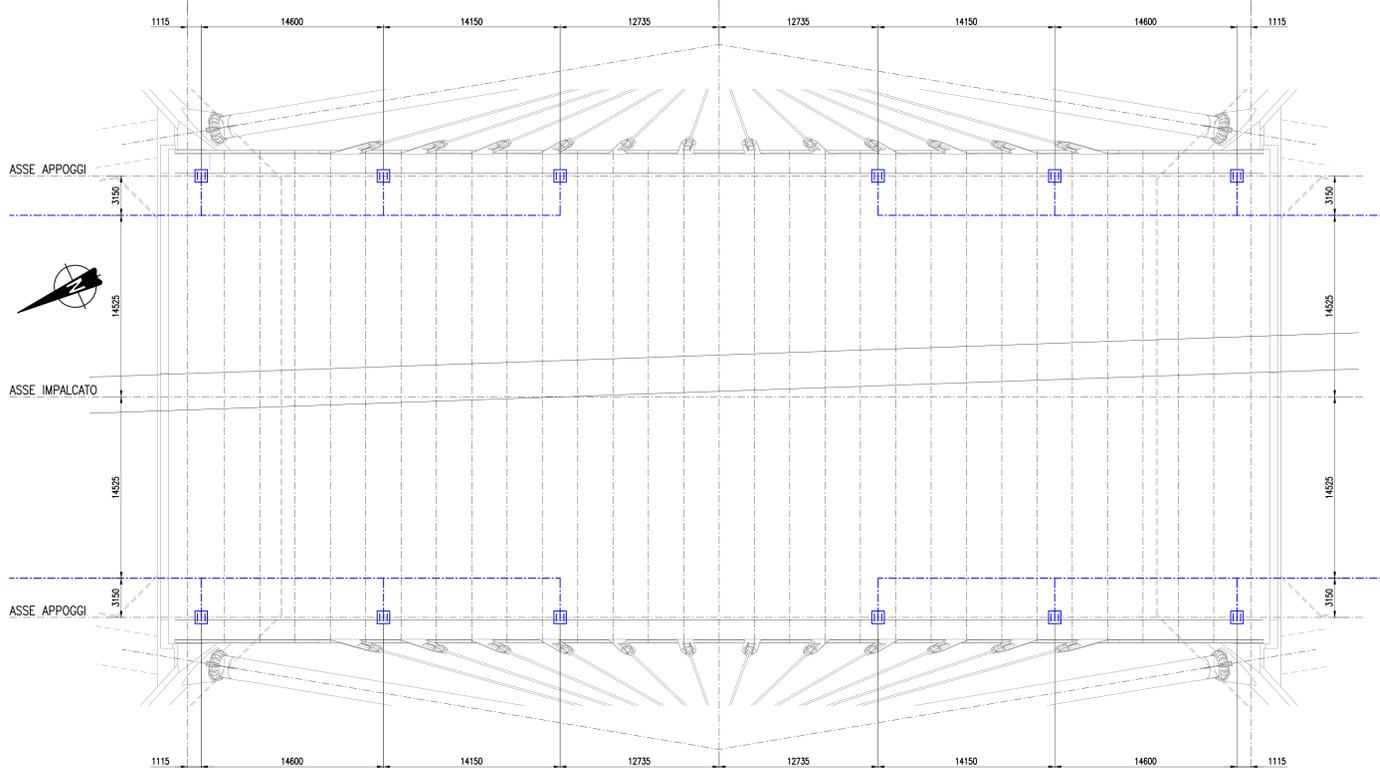

LEGENDA:


**PARTICOLARE IMPERMEABILIZZAZIONE CORDOLI**

SCALA 1:10

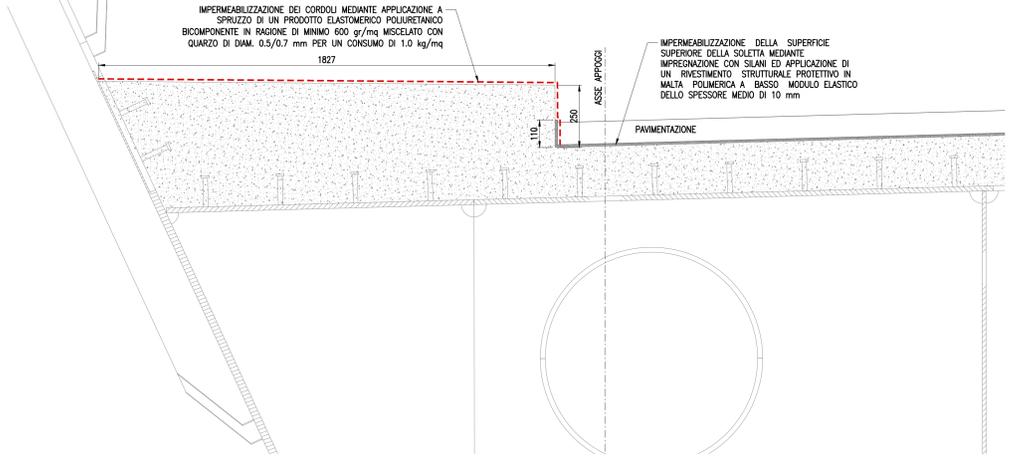


**PLUVIALE SEZIONE TIPOLOGICA**

SCALA 1:10

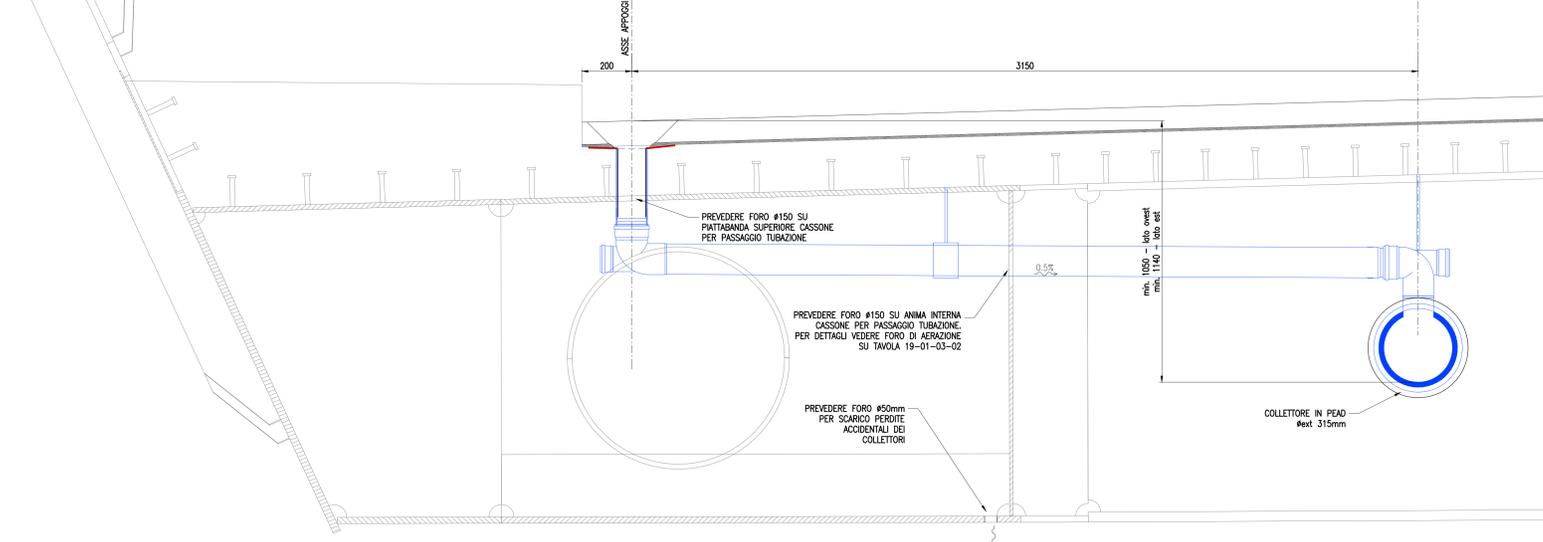

**DETTAGLIO CADITOIA**

SCALA 1:5

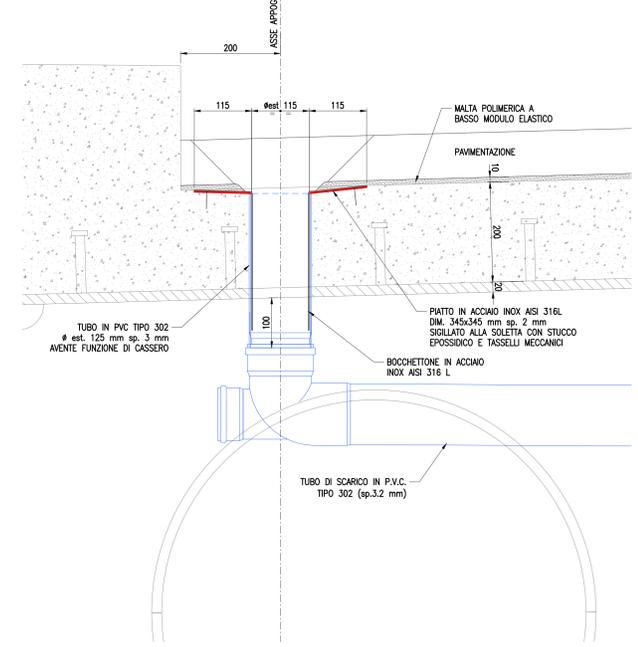

**NOTE GENERALI**  
 La realizzazione e il montaggio di tutte le opere dovrà essere eseguita in accordo con le indicazioni riportate negli elaborati relativi alle fasi realizzative ed agli schemi di varo (19-01-09).

SOCIETA' PER AZIONI AUTOSTRADA DEL BRENNERO - TRENTO

**ORDINE DEGLI INGEGNERI DELLA PROV. DI TRENTO**  
 dott.ing. **ROBERTO BOSETTI**  
 INSCRIZIONE ALBO N° 1027

IL RESPONSABILE DEL PROCEDIMENTO  
 dott. ing. Roberto Bosetti


**autostrada del brennero**

PROGETTO DEFINITIVO PER LA REALIZZAZIONE DELLA TERZA CORSIA NEL TRATTO COMPRESO TRA VERONA NORD (KM 223) E L'INTERSEZIONE CON L'AUTOSTRADA A1 (KM 314)

**C** LOTTO 1 - da Campogalliano (km 312+200) al km 313+710  
 7.1.8.2 OPERE D'ARTE PRINCIPALI SOVRAPPASSO ASTA A22 - B01 DETTAGLI COMPLEMENTARI Idraulica di piattaforma

**SEZIONE LONGITUDINALE**

SCALA 1:100

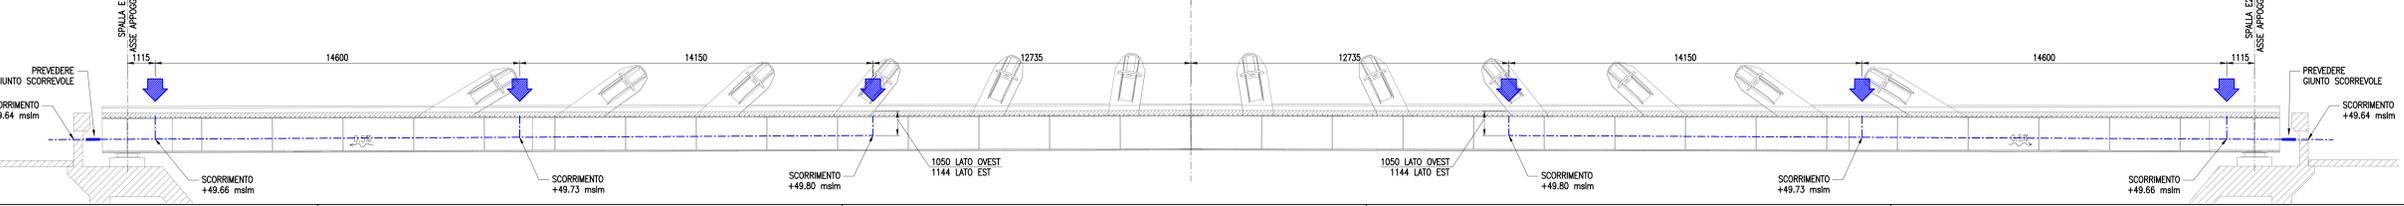

0	MAR. 2021	EMMISSIONE	G. OMETTO	L. LEARDINI	C. COSTA
REVISIONE:	DATA:	DESCRIZIONE:	REDAZIONE:	VERIFICA:	APPROVAZIONE:
DATA PROGETTO:	LUGLIO 2009				
NUMERO PROGETTO:					

**DIREZIONE TECNICA GENERALE**

**ORDINE DEGLI INGEGNERI DELLA PROV. DI BOLOGNA**  
 Ing. **CARLO COSTA**  
 N° 891  
 INGEGNERKAMMER DER PROVINZ BOZEN