



PROSPETTO LATERALE – LATO EST
 SCALA 1:100

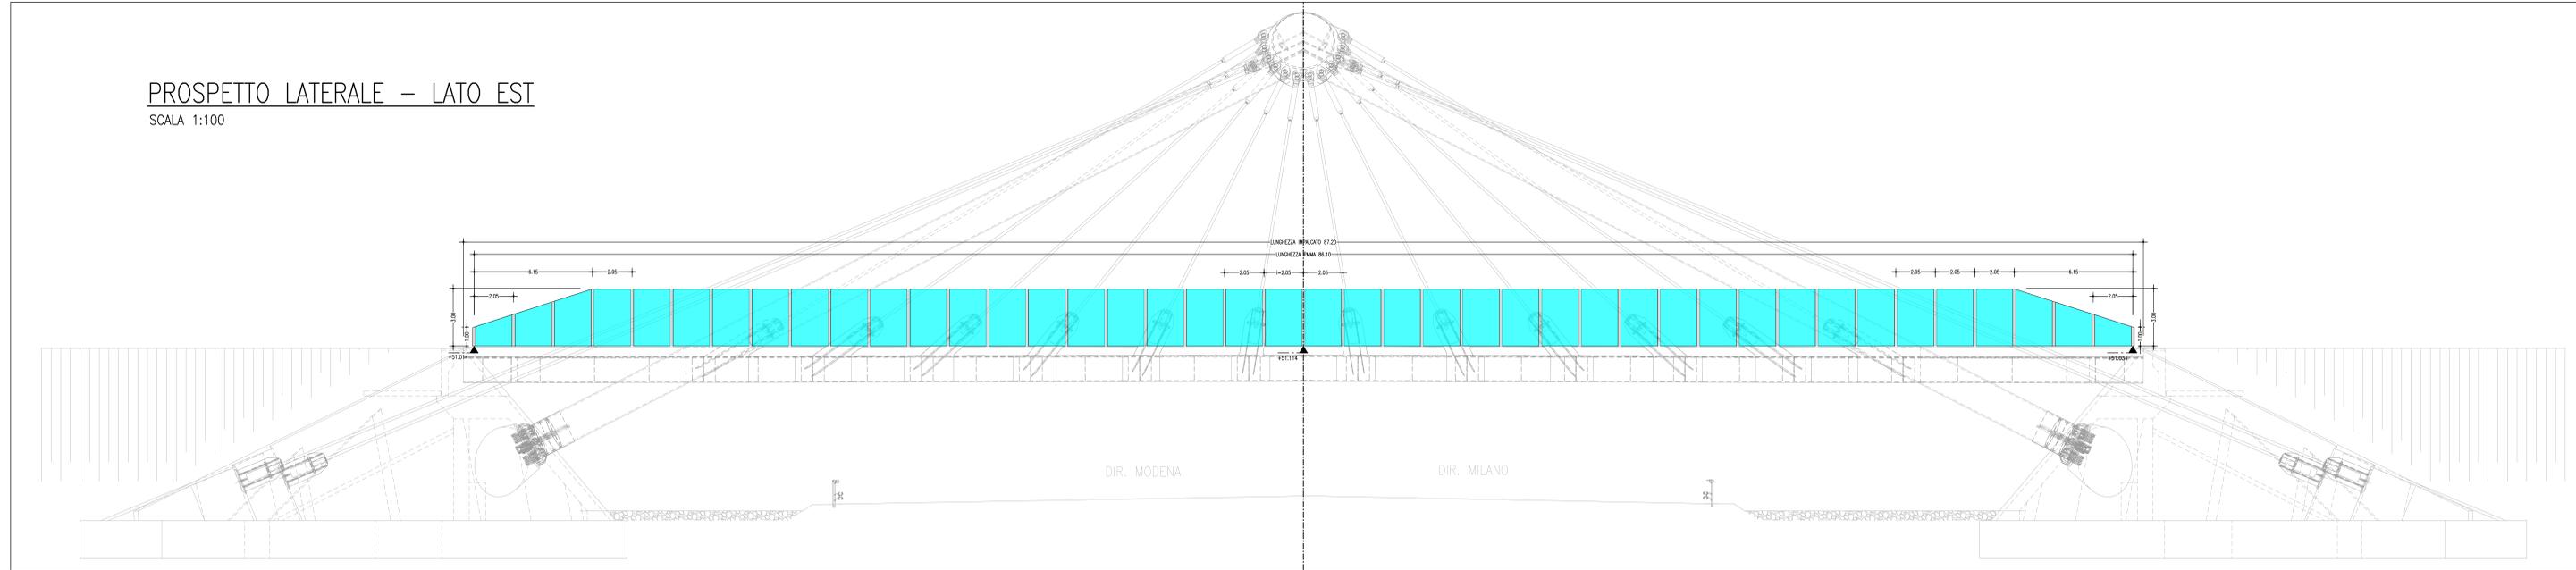

PROSPETTO LATERALE – LATO OVEST
 SCALA 1:100

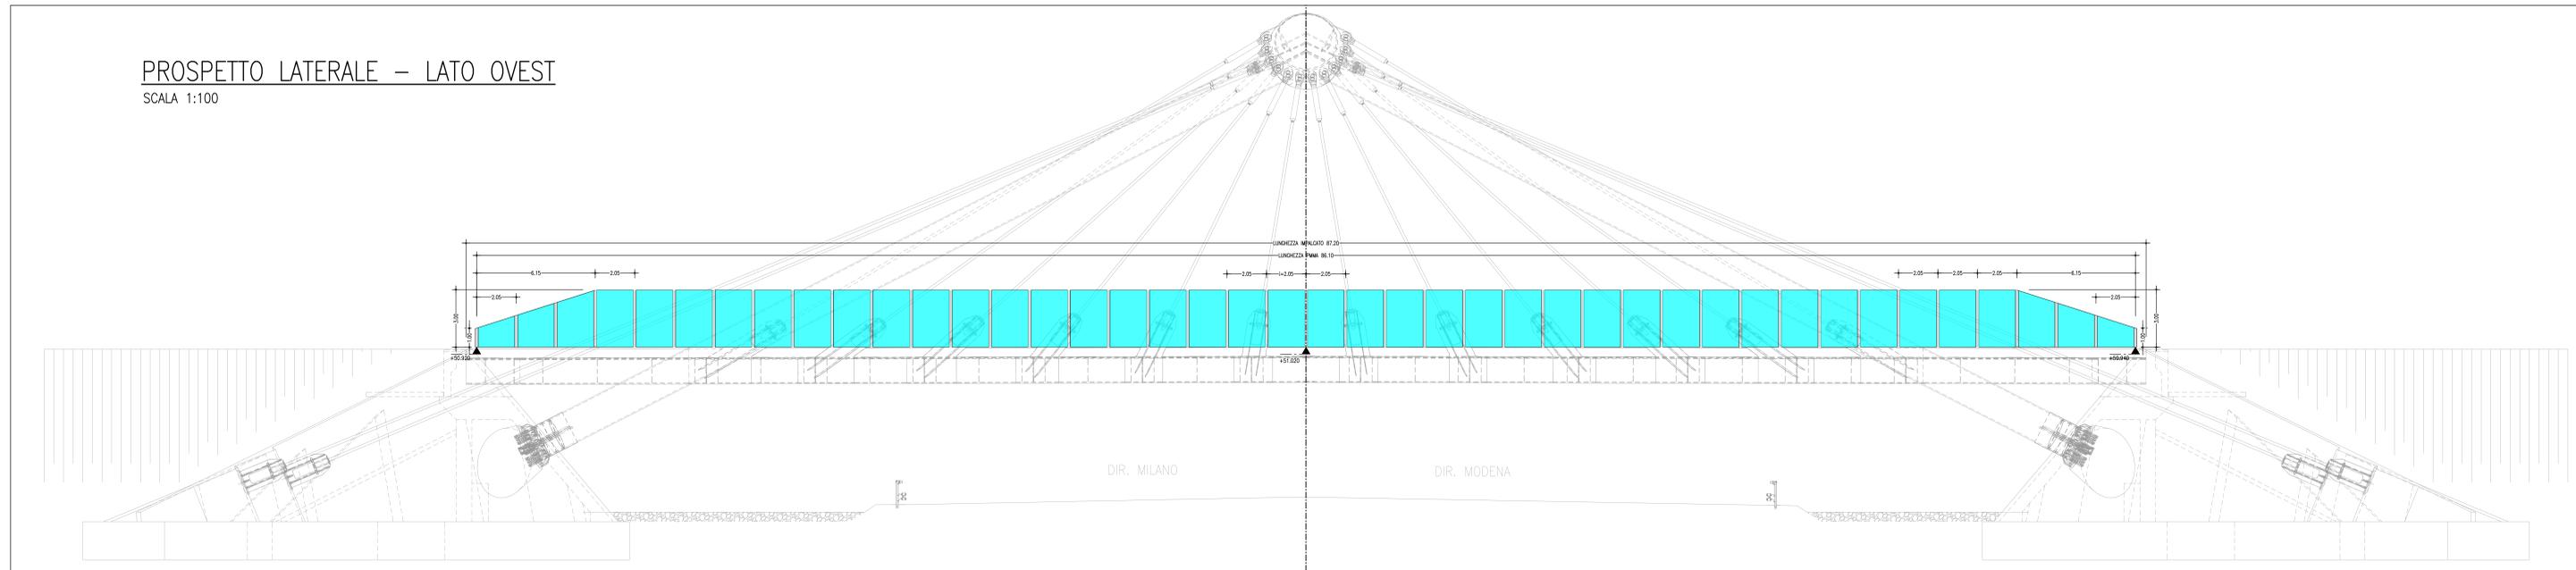

SOCIETA' PER AZIONI AUTOSTRADA DEL BRENNERO - TRENTO

ORDINE DEGLI INGEGNERI DELLA PROV. DI TRENTO del. Ing. ROBERTO BUSETTI iscrizione ALBO n. 1027

IL RESPONSABILE DEL PROGETTO del. Ing. Roberto Busetti

autostrada del brennero

PROGETTO DEFINITIVO PER LA REALIZZAZIONE DELLA TERZA CORSIA NEL TRATTO COMPRESO TRA VERONA NORD (KM 223) E L'INTERSEZIONE CON L'AUTOSTRADA A1 (KM 314)

C	LOTTO 1 - da Campogalliano (km 312+200) al km 313+710
7.1.84	OPERE D'ARTE PRINCIPALI SOVRAPPASSO ASTA A22 - B01 DETTAGLI COMPLEMENTARI Profilo pannelli di protezione

0	MAR. 2021	EMISSIONE	A. SANZI	L. LEARSONI	G. COSTA
REVISIONE:	DATA:	DESCRIZIONE:	REDAZIONE:	VERIFICA:	APPROVAZIONE:
DATA PROGETTO:	LUGLIO 2009				
NUMERO PROGETTO:	31/09				

DIREZIONE TECNICA GENERALE

GRUPPO DELLA PROIEZIONE DELLA PROV. DI BOLZANO del. Ing. CARLO COSTA n. 891 ANGELO FURLA-MAYER DER. PROVINZ. BOZNER