


VISTE TRIDIMENSIONALI

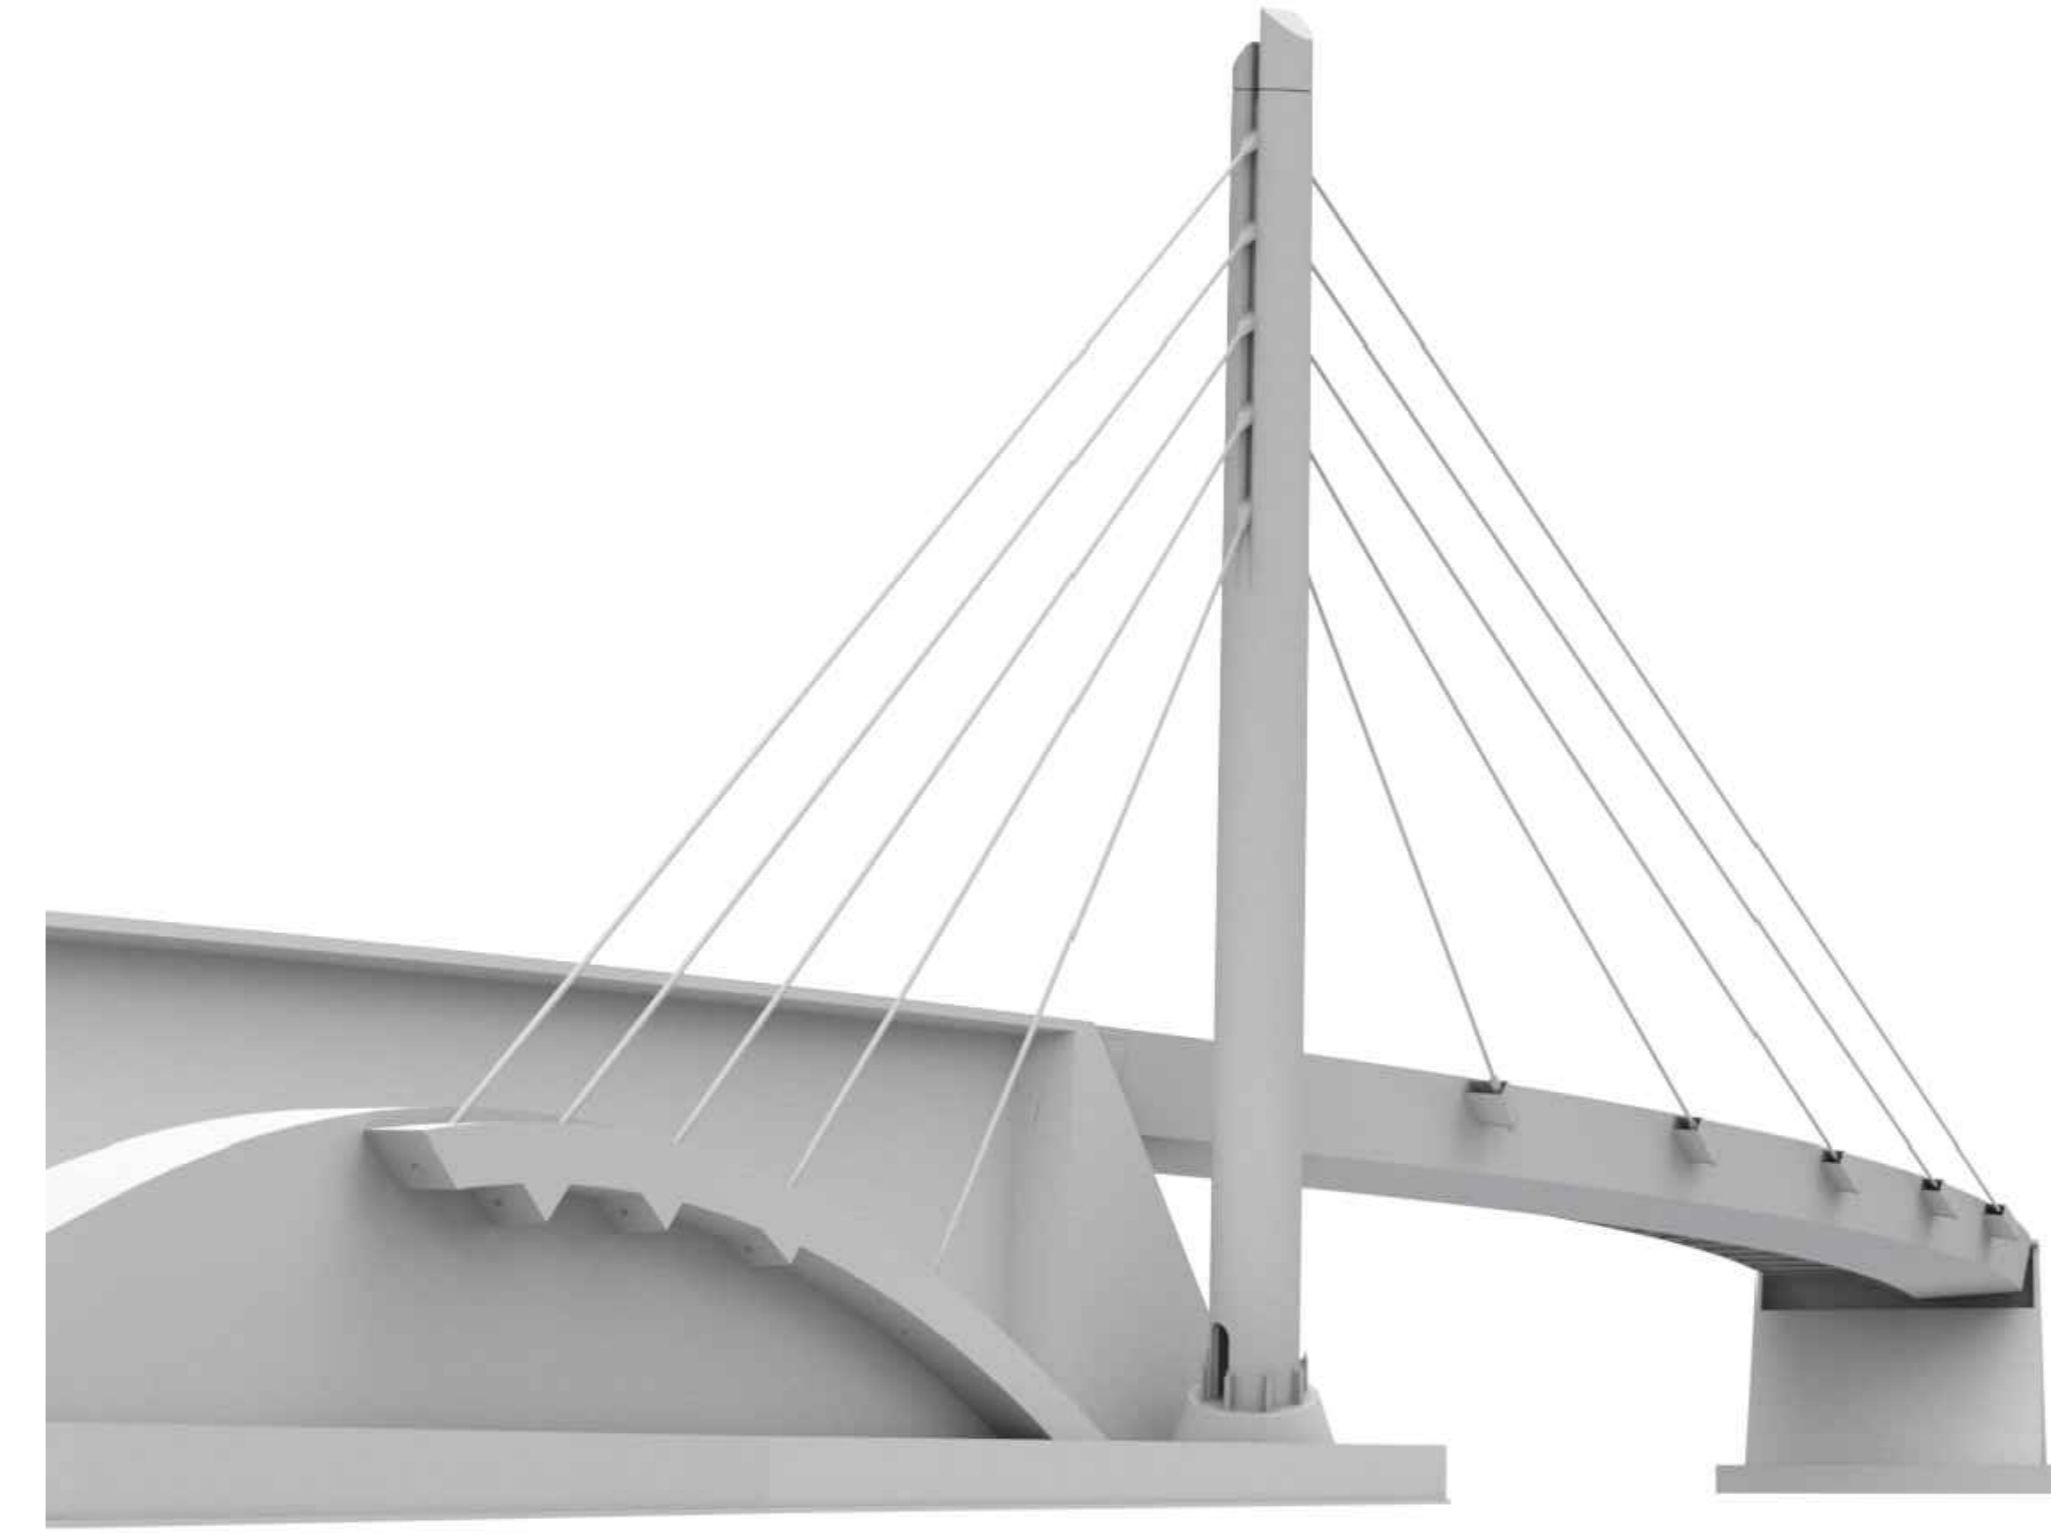

V1




V2



V3

COORDINATE DI TRACCIAMENTO			
PUNTO	X	Y	QT.P.
S1	645807.49	4947905.95	49.52
S2	645758.09	4947841.87	49.71

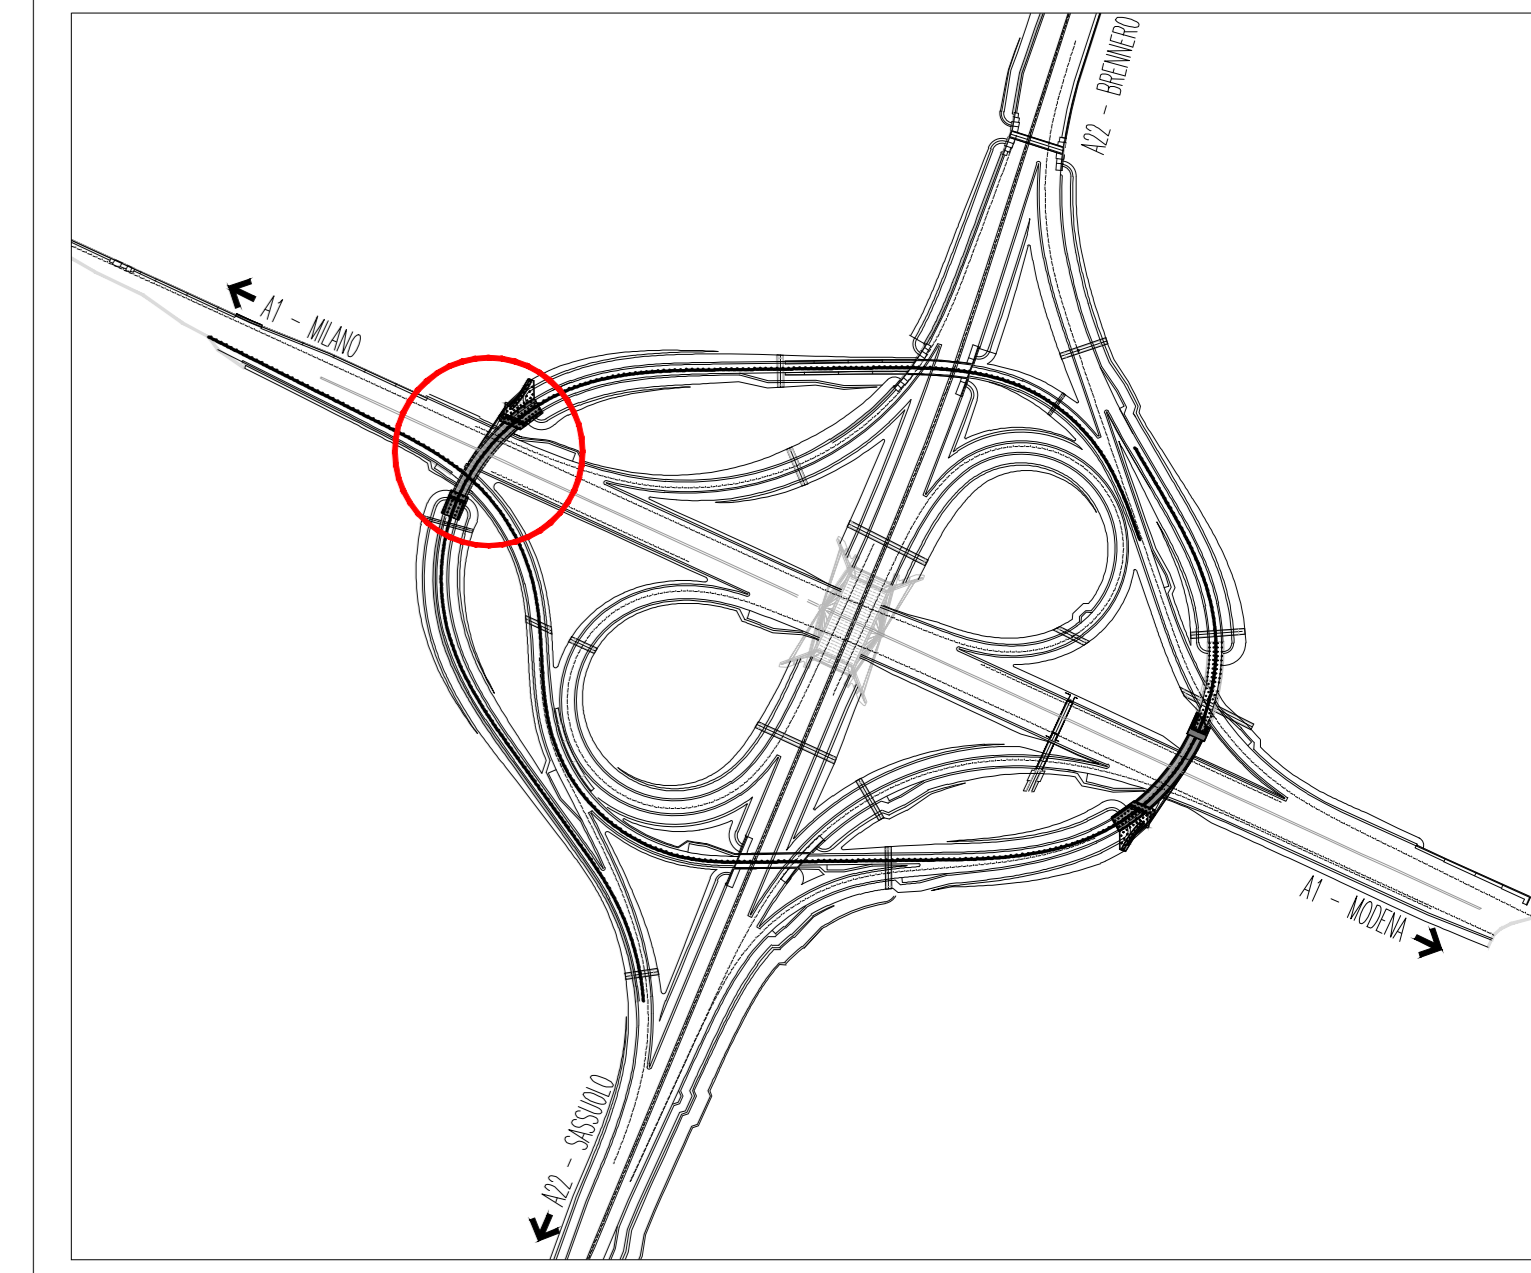

NOTE

- Testo

SOCIETA' PER AZIONI AUTOSTRADA DEL BRENNERO - TRENTO

ORDINE DEGLI INGEGNERI DELLA PROV. DI TRENTO  
Ing. ROBERTO BOSETTI  
INSCRIZIONE ALBO N° 1027

# autostrada del brennero

PROGETTO DEFINITIVO PER LA REALIZZAZIONE DELLA TERZA CORSIA NEL TRATTO COMPRESO TRA VERONA NORD (KM 223) E L'INTERSEZIONE CON L'AUTOSTRADA A1 (KM 314)

C	LOTTO 1 - da Campogalliano (km 312+200) al km 313+710
7.2.2.1	OPERE D'ARTE PRINCIPALI SOVRAPASSO PISTA MODENA-SASSUOLO -B02 INQUADRAMENTO GENERALE Planimetria di inquadramento e assi di tracciamento

0	MAR. 2021	EMMISSIONE	D. VESPER	L. LEARDINI	C. COSTA
REVISIONE:	DATA:	DESCRIZIONE:	REDAZIONE:	VERIFICA:	APPROVAZIONE:
DATA PROGETTO:	LUGLIO 2009	L. DIRETTORE TECNICO GENERALE E PROGETTISTA			
NUMERO PROGETTO:	31/09	DIREZIONE TECNICA GENERALE		ORDINE DEGLI INGEGNERI DELLA PROV. DI BOLOGNA Ing. CAMILLO COSTA N. 505 INGENIEURKAMMER DER PROVINZ BOZEN	