## PROSPETTO IMPALCATO LATO STRALLI
Scala 1:200




## PIANTA IMPALCATO
Scala 1:200




## DIAFRAMMA APPOGGIO (DF2)
Scala 1:20

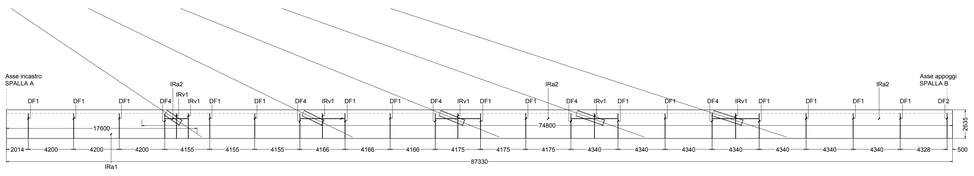


## DIAFRAMMA DI STRALLO DF4
Scala 1:20

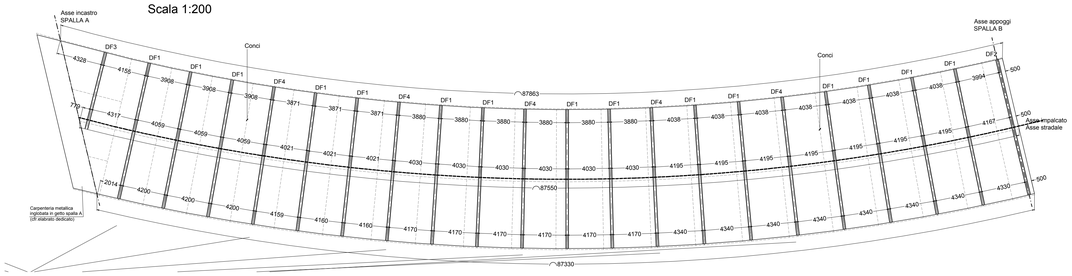


## DIAFRAMMA (DF3)
Scala 1:20

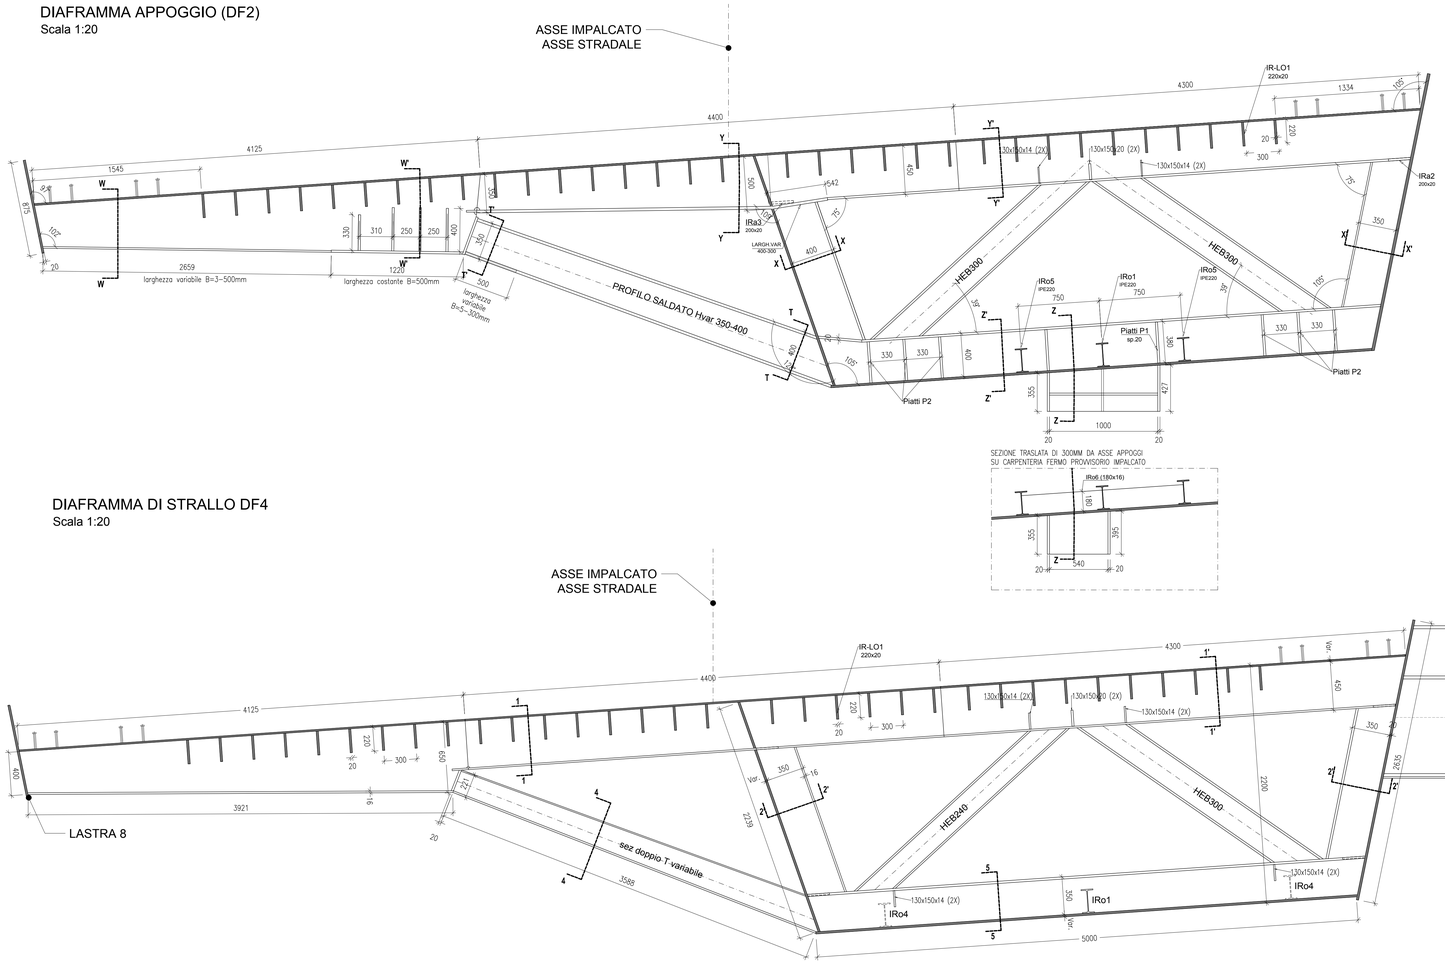


### DETTAGLIO SALDATURA - COMPLETA PENETRAZIONE




### DETTAGLIO SALDATURA - CORDONE D'ANGOLO

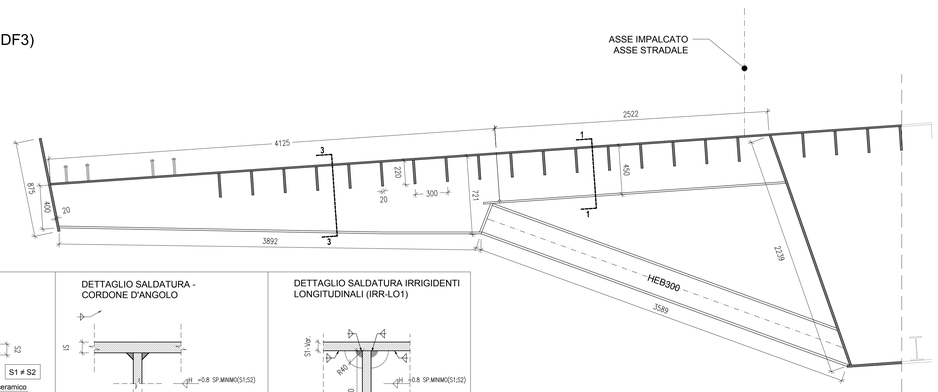


### DETTAGLIO SALDATURA IRRIGIDENTI LONGITUDINALI (IRR-LO1)

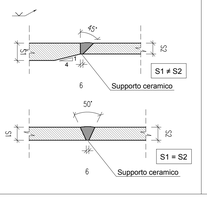


### SEZIONE X-X
scala 1:10

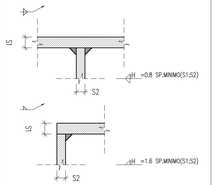


### SEZIONE T-T
scala 1:10



### SEZIONE T'-T'
scala 1:10

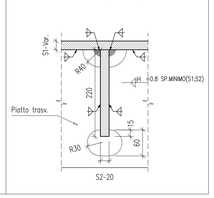


### SEZIONE W-W
scala 1:10

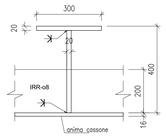


### SEZIONE W'-W'
scala 1:10

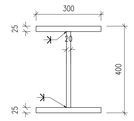

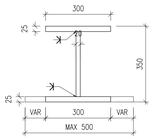
### SEZIONE Y-Y
scala 1:10

### SEZIONE Y'-Y'
scala 1:10

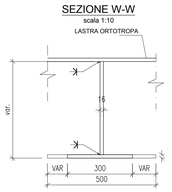


### SEZIONE Z-Z
scala 1:10

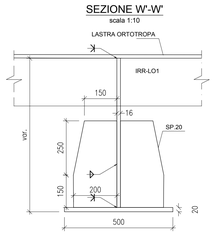


### SEZIONE 5-5
scala 1:10

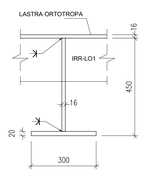


### SEZIONE 1-1
scala 1:10

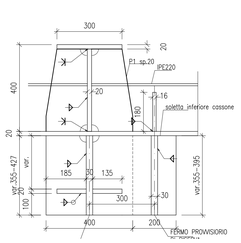


### SEZIONE 2-2
scala 1:10

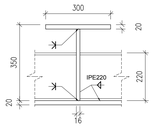


### SEZIONE X'-X'
scala 1:10

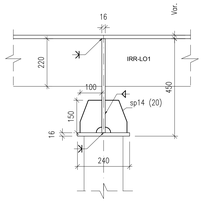


### SEZIONE 1'-1'
scala 1:10



### SEZIONE 1'-1'
scala 1:10

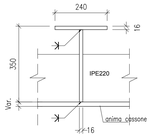


### SEZIONE 2'-2'
scala 1:10

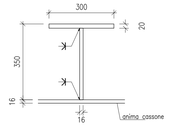


### SEZIONE Z'-Z'
scala 1:10

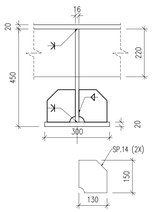


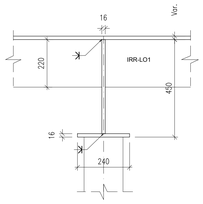


## NOTE

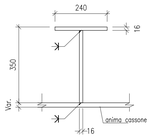- Testo

SOCIETA' PER AZIONI AUTOSTRADA DEL BRENNERO – TRENTO

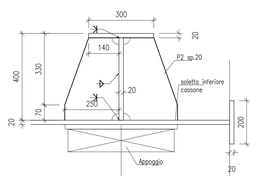ORDINE DEGLI INGEGNERI DELLA PROV. DI TRENTO
dott.ing. ROBERTO BOSETTI
ISCRIZIONE ALBO N° 1027

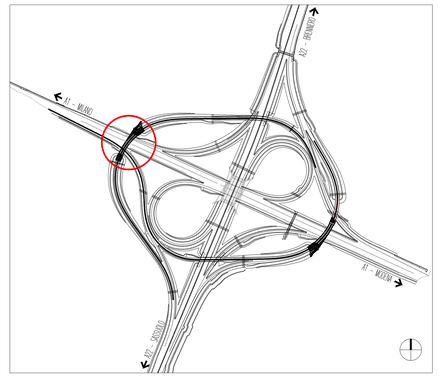IL RESPONSABILE DEL PROCEDIMENTO
dott. ing. Roberto Bosetti

**autostrada del brennero**

# PROGETTO DEFINITIVO PER LA REALIZZAZIONE DELLA TERZA CORSIA NEL TRATTO COMPRESO TRA VERONA NORD (KM 223) E L'INTERSEZIONE CON L'AUTOSTRADA A1 (KM 314)

| | |
|---|---|
| C | LOTTO 1 - da Campogalliano (km 312+200) al km 313+710 |
| 7.2.3.3. | OPERE D'ARTE PRINCIPALI<br>SOVRAPPASSO PISTA MODENA-SASSUOLO - B02<br>IMPALCATO - CARPENTERIA METALLICA<br>Diaframmi - 2 di 2 |

| REVISIONE: | DATA: | DESCRIZIONE: | REDAZIONE: | VERIFICA: | APPROVAZIONE: |
|---|---|---|---|---|---|
| 0 | MAR. 2021 | EMISSIONE | D. VESPIER | L. LEARDINI | C. COSTA |

DATA PROGETTO: LUGLIO 2009

NUMERO PROGETTO: 31/09

DIREZIONE TECNICA GENERALE

IL DIRETTORE TECNICO GENERALE E PROGETTISTA
ORDINE DEGLI INGEGNERI DELLA PROV. DI BOLZANO
Dott. Ing. CARLO COSTA
Nr. 691
INGENIEURKAMMER DER PROVINZ BOZEN