
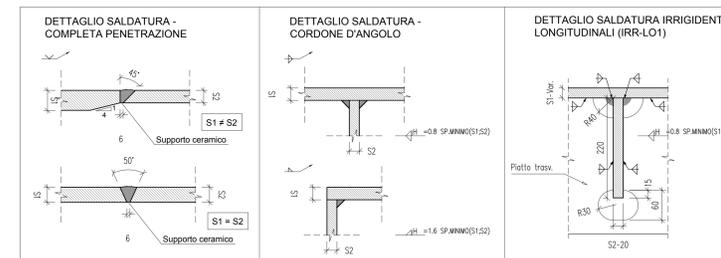
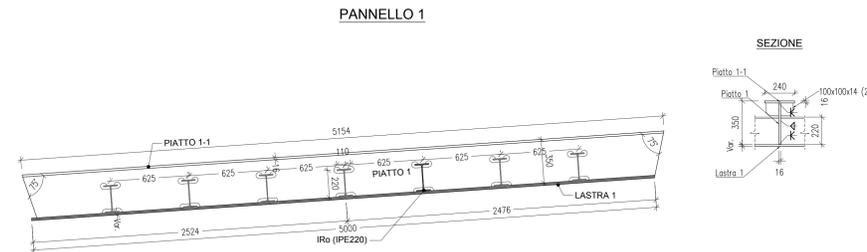
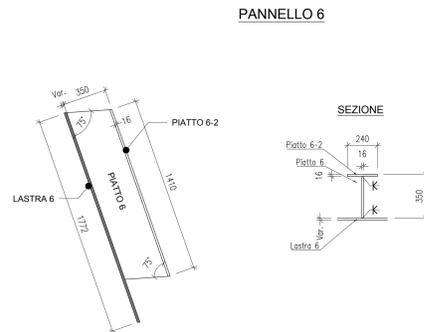
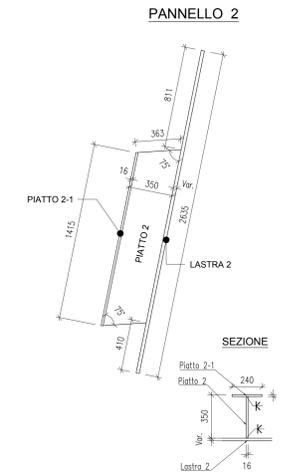
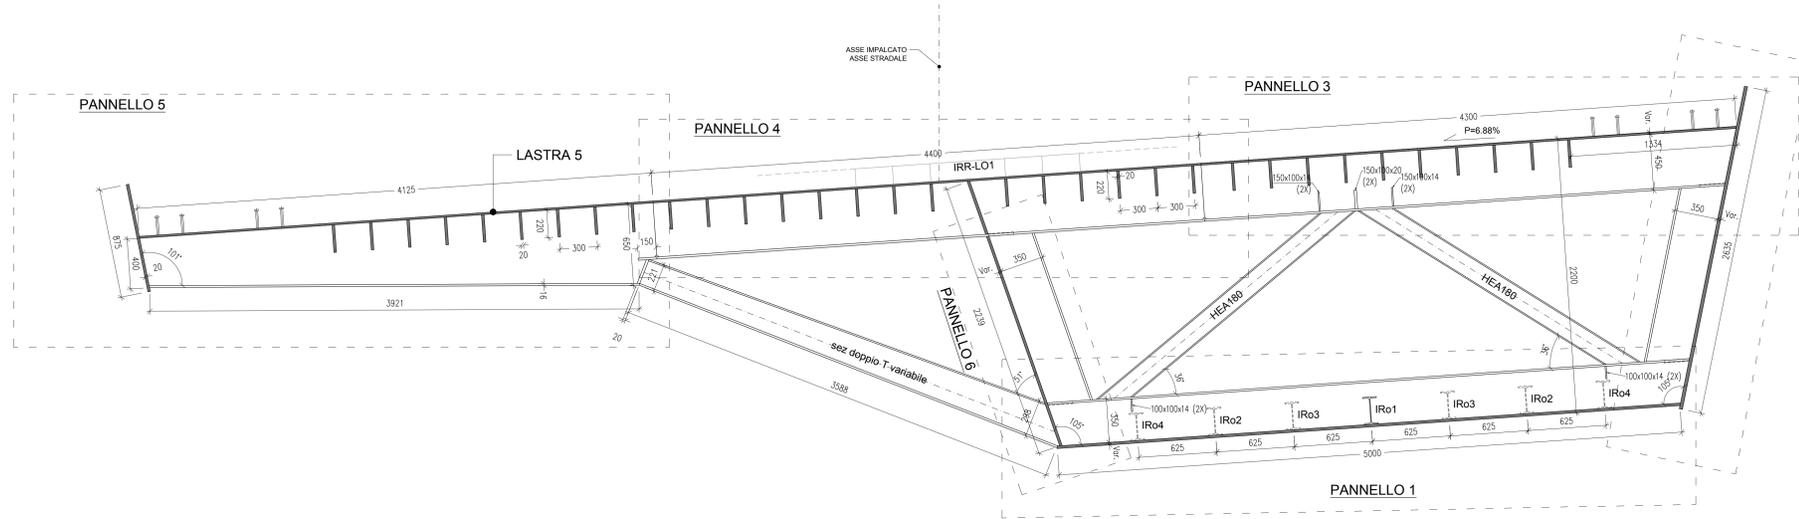
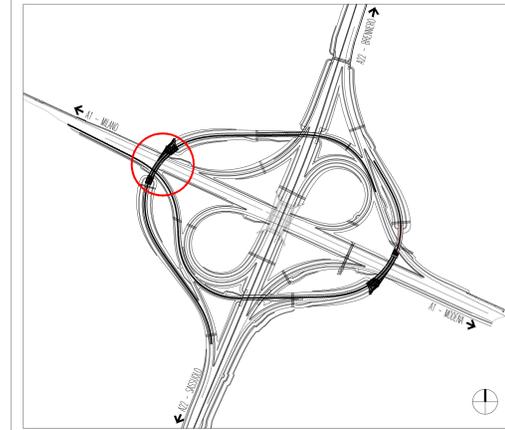
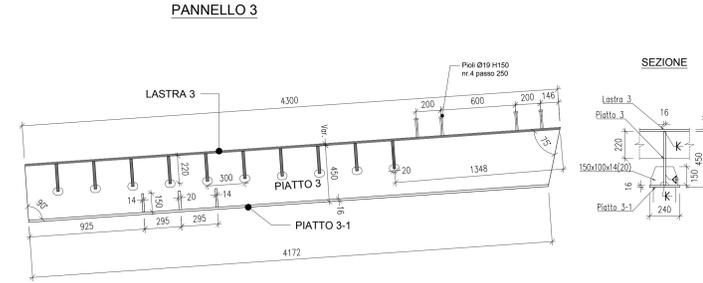
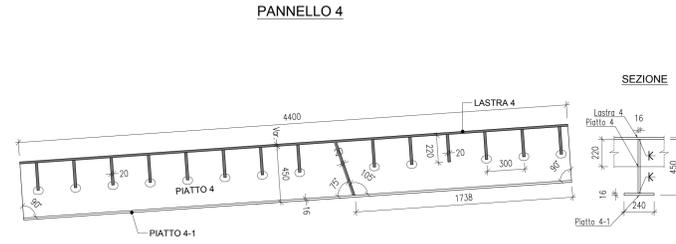


COMPOSIZIONE IN PANNELLI
(SU DIAFRAMMA CORRENTE)
Scala 1:20

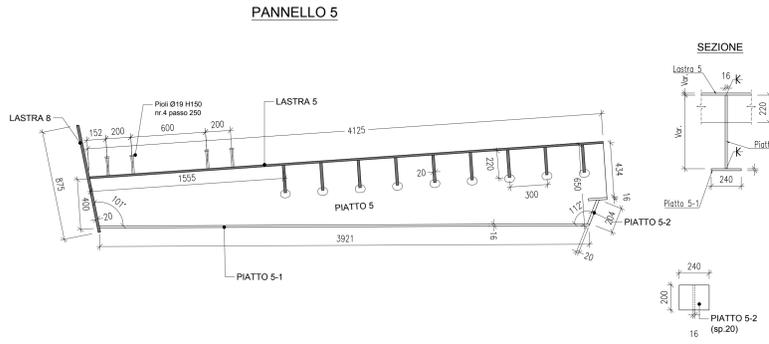

NOTE

- Testo

SOCIETA' PER AZIONI AUTOSTRADA DEL BRENNERO - TRENTO

ORDINE DEGLI INGEGNERI
DELLA PROV. DI TRENTO
Ing. ROBERTO BOSETTI
INSCRIZIONE ALBO N° 1027

IL RESPONSABILE DEL PROCEDIMENTO
è: ing. Roberto Bosetti

autostrada del brennero

PROGETTO DEFINITIVO PER LA REALIZZAZIONE
DELLA TERZA CORSIA NEL TRATTO COMPRESO
TRA VERONA NORD (KM 223) E L'INTERSEZIONE
CON L'AUTOSTRADA A1 (KM 314)

C LOTTO 1 - da Campogalliano (km 312+200) al km 313+710

7.2.3.4 OPERE D'ARTE PRINCIPALI
SOVRAPPASSO PISTA MODENA-SASSUOLO - B02
IMPALCATO - CARPENTERIA METALLICA
Composizione pannelli sez. tipo

0 MAR. 2021 EMISSIONE D. VESPIER L. LEARDINI C. COSTA
REVISIONE: DATA: DESCRIZIONE: REDAZIONE: VERIFICA: APPROVAZIONE:
DATA PROGETTO: LUGLIO 2009
NUMERO PROGETTO: 31/09



DIREZIONE
TECNICA
GENERALE

ORDINE DEGLI INGEGNERI
DELLA PROV. DI BOLOGNA
Ing. CAMILLO COSTA
N. 581
INGENIEURKAMMER
DER PROVINZ BOZEN