




PIANTA ESTRADOSSO CASSONE S1 - LATO INTERNO CASSONE
Scala 1:20

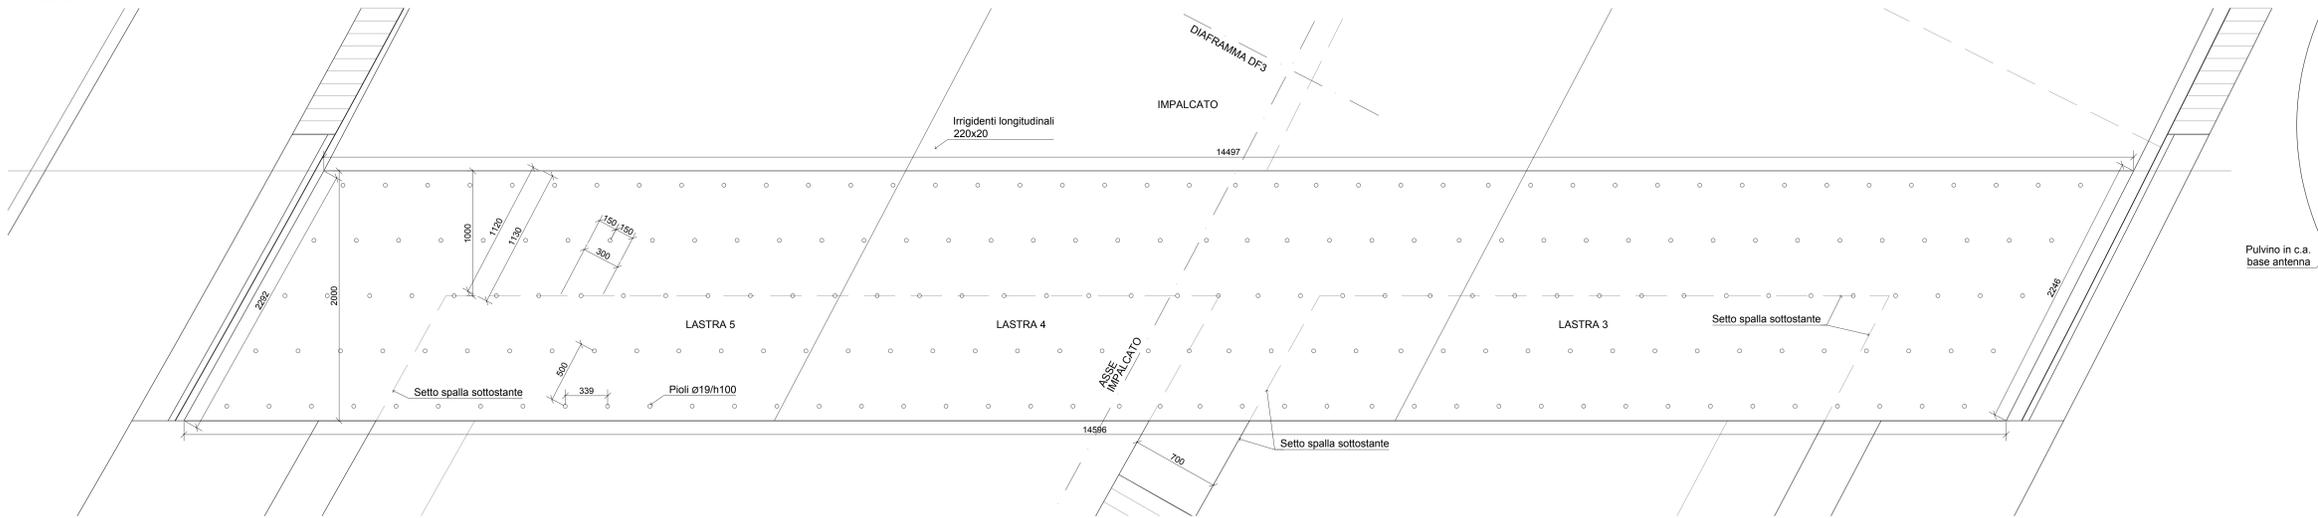


PIANTA INTRADOSSO CASSONE S2a - LATO INTERNO CASSONE
Scala 1:20

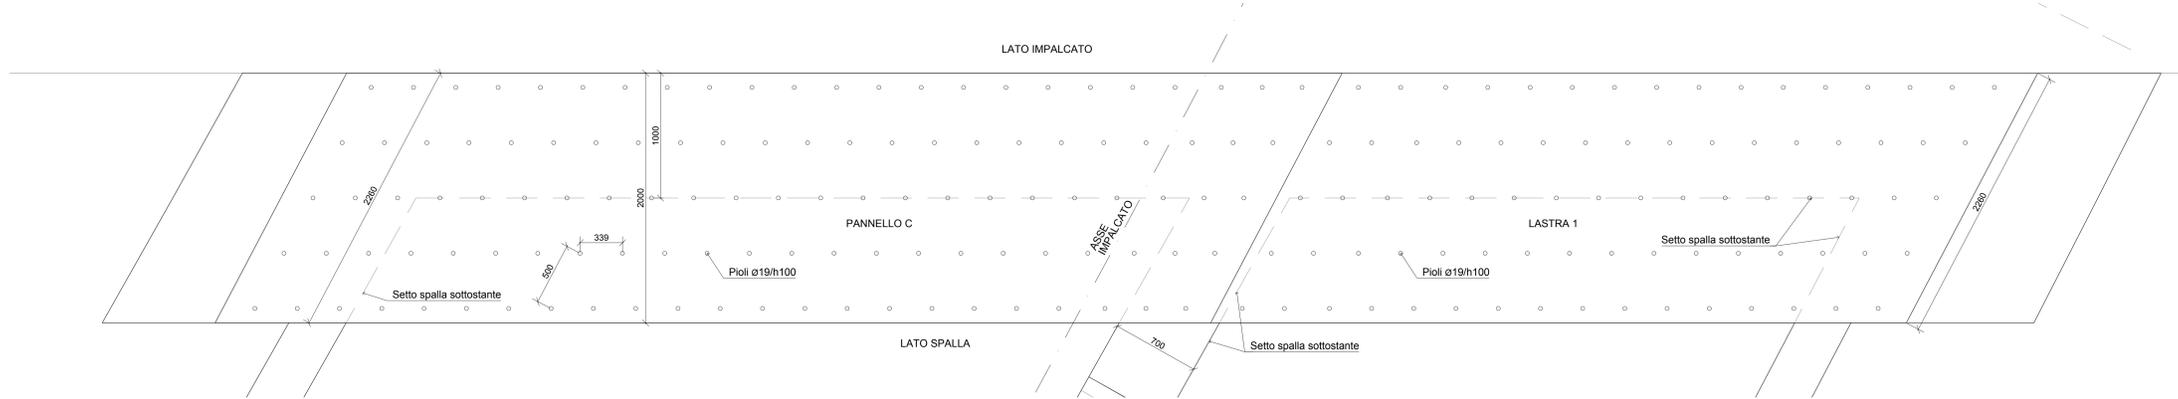



PIANTA INTRADOSSO CASSONE S2b - LATO ESTERNO CASSONE
Scala 1:20

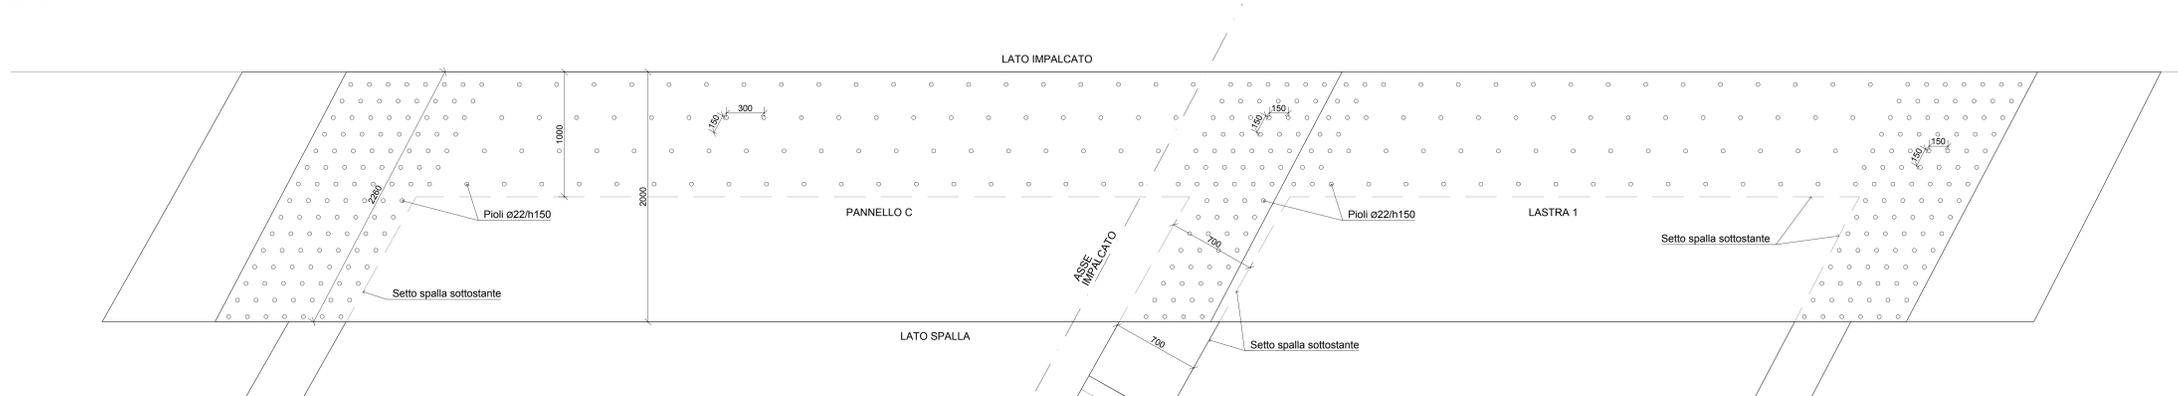

PROSPETTO CASSONE Pd
Scala 1:20

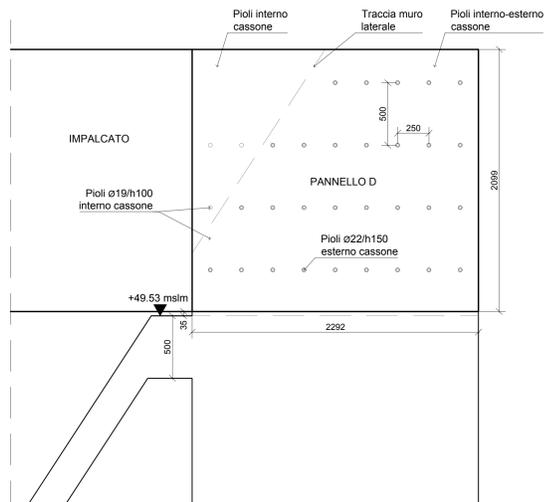

PROSPETTO CASSONE L2
Scala 1:20

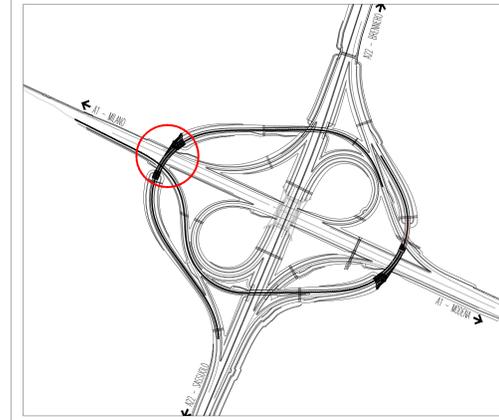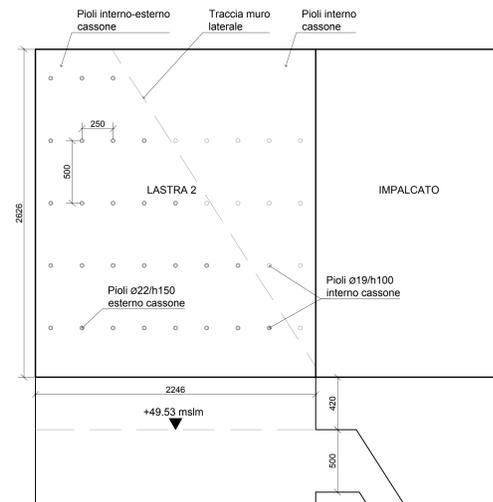

NOTE

- Testo

SOCIETA' PER AZIONI AUTOSTRADA DEL BRENNERO - TRENTO

ORDINE DEGLI INGEGNERI DELLA PROV. DI TRENTO
Ing. ROBERTO BOSETTI
INSCRIZIONE ALBO N° 1027

IL RESPONSABILE DEL PROCEDIMENTO
Ing. Roberto Bosetti

autostrada del brennero

PROGETTO DEFINITIVO PER LA REALIZZAZIONE DELLA TERZA CORSIA NEL TRATTO COMPRESO TRA VERONA NORD (KM 223) E L'INTERSEZIONE CON L'AUTOSTRADA A1 (KM 314)

C LOTTO 1 - da Campogalliano (km 312+200) al km 313+710

7.2.3.6. OPERE D'ARTE PRINCIPALI
SOVRAPPASSO PISTA MODENA-SASSUOLO -B02
IMPALCATO - CARPENTERIA METALLICA
Dettaglio solidificazione spalla fissa - 1 di 2

| | | | | | |
|----------------------------|-----------|--------------|------------|-------------|---------------|
| 0 | MAR. 2021 | EMMISSIONE | D. VESPIER | L. LEARDINI | C. COSTA |
| REVISIONE: | DATA: | DESCRIZIONE: | REDAZIONE: | VERIFICA: | APPROVAZIONE: |
| DATA PROGETTO: LUGLIO 2009 | | | | | |
| NUMERO PROGETTO: 31/09 | | | | | |

DIREZIONE TECNICA GENERALE

ORDINE DEGLI INGEGNERI DELLA PROV. DI BOLOGNA
Ing. CAMILLO COSTA
N. 585
INGENIEURKAMMER DER PROVINZ BOZEN