




PROSPETTO P1a - LATO ESTERNO CASSONE
Scala 1:20

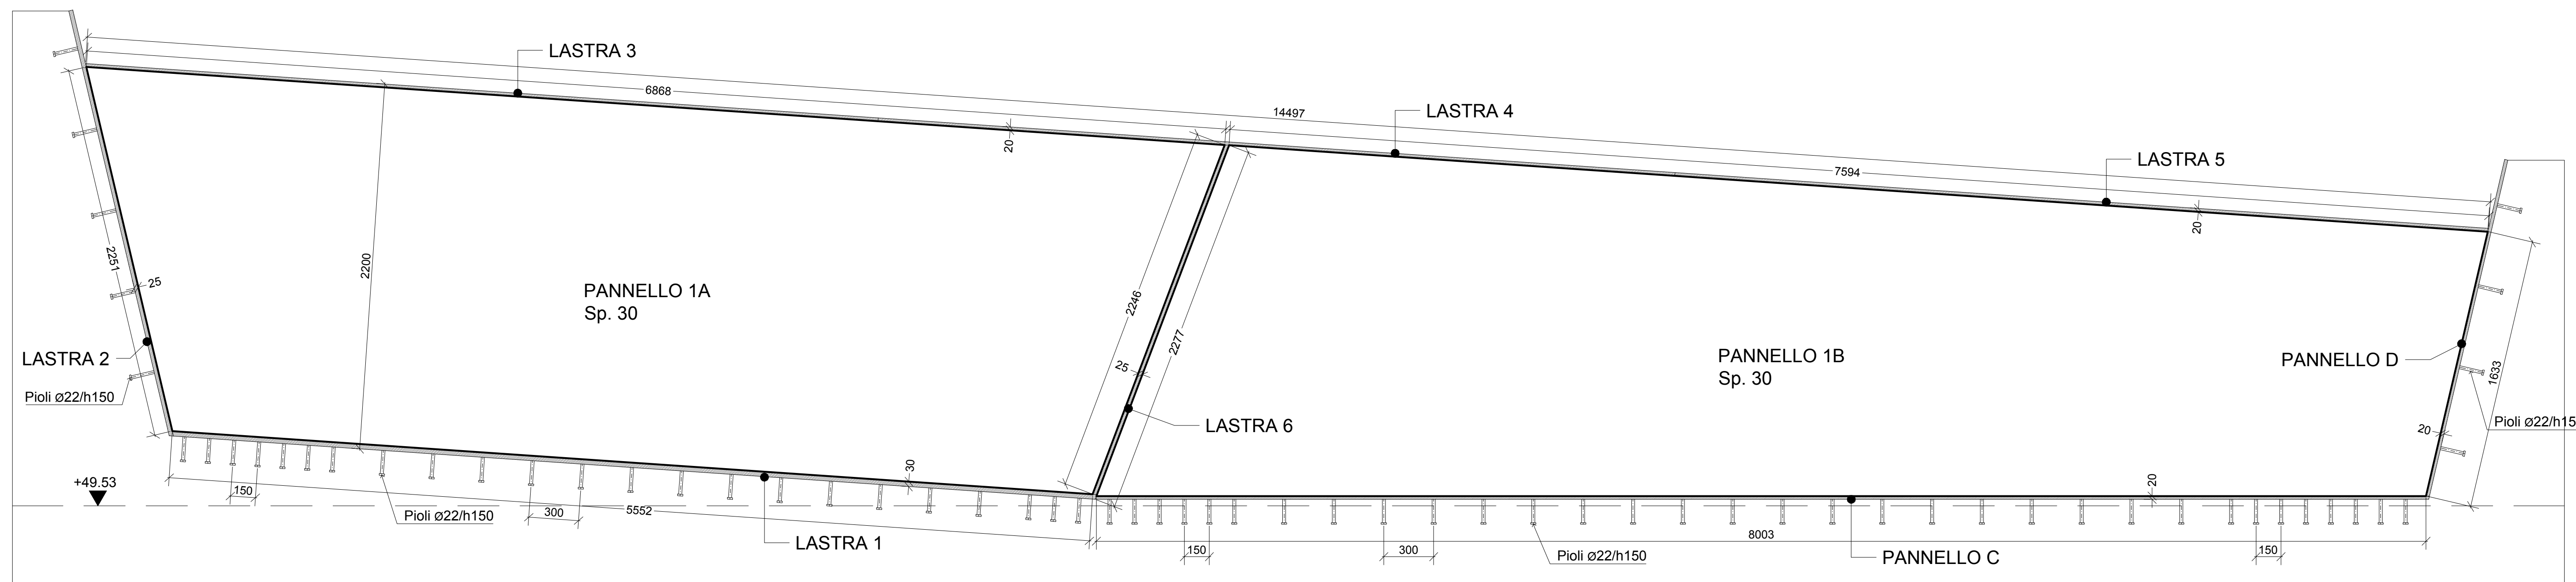


SEZIONE P1b - LATO INTERNO CASSONE
Scala 1:20

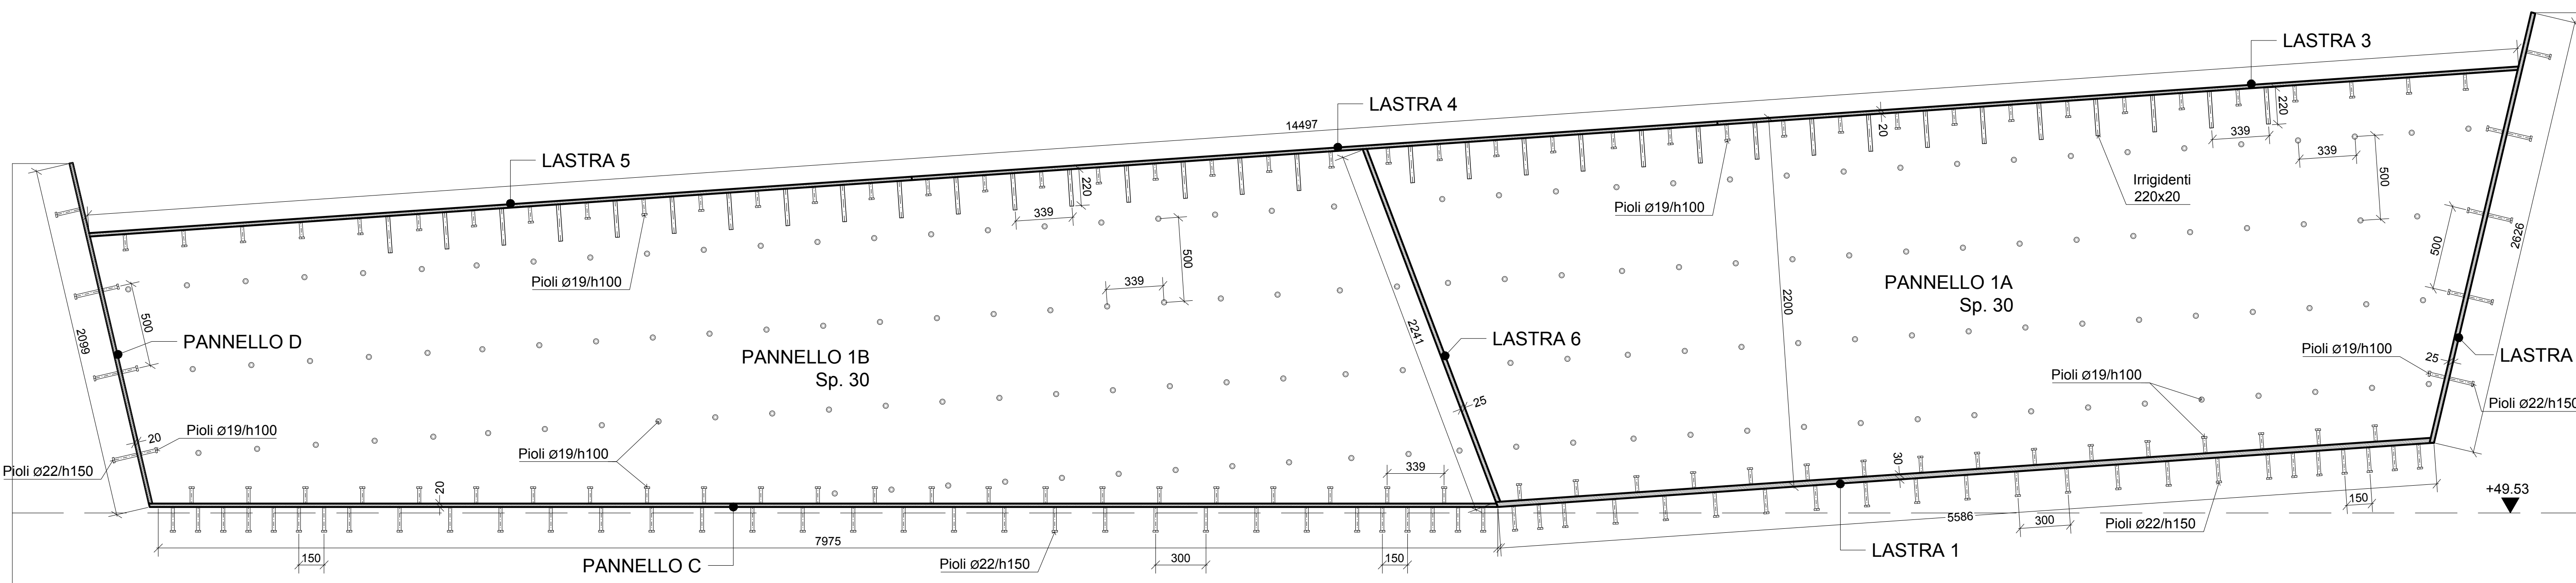


SEZIONE P2b - LATO INTERNO CASSONE
Scala 1:20

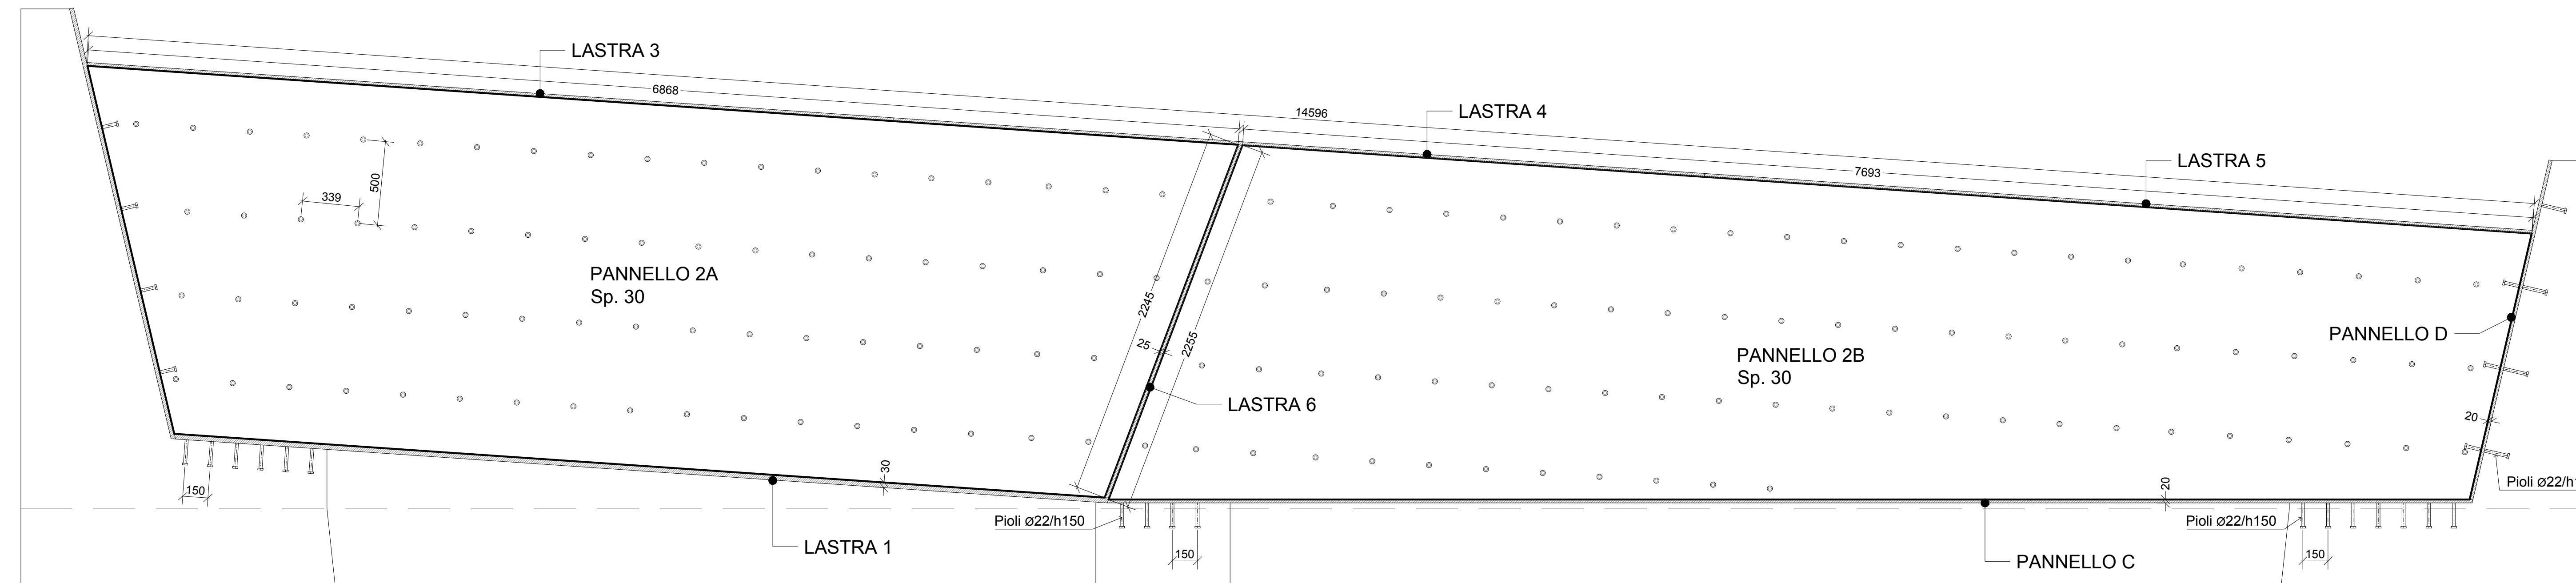



PROSPETTO P2a - LATO ESTERNO CASSONE
Scala 1:20

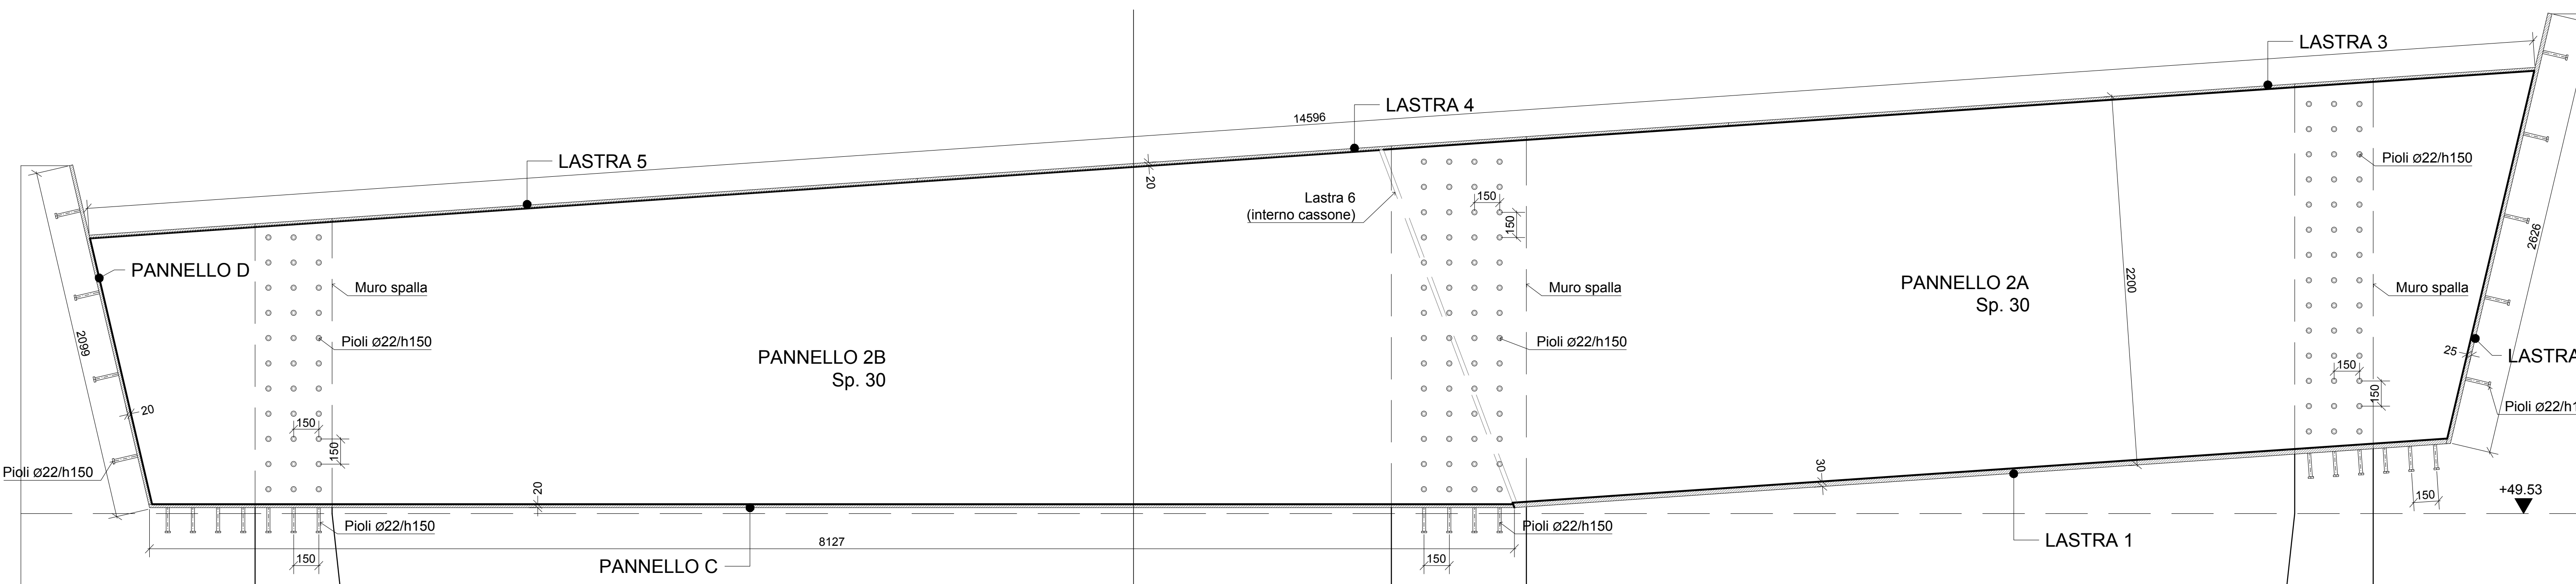

SEZIONE AA
Scala 1:20

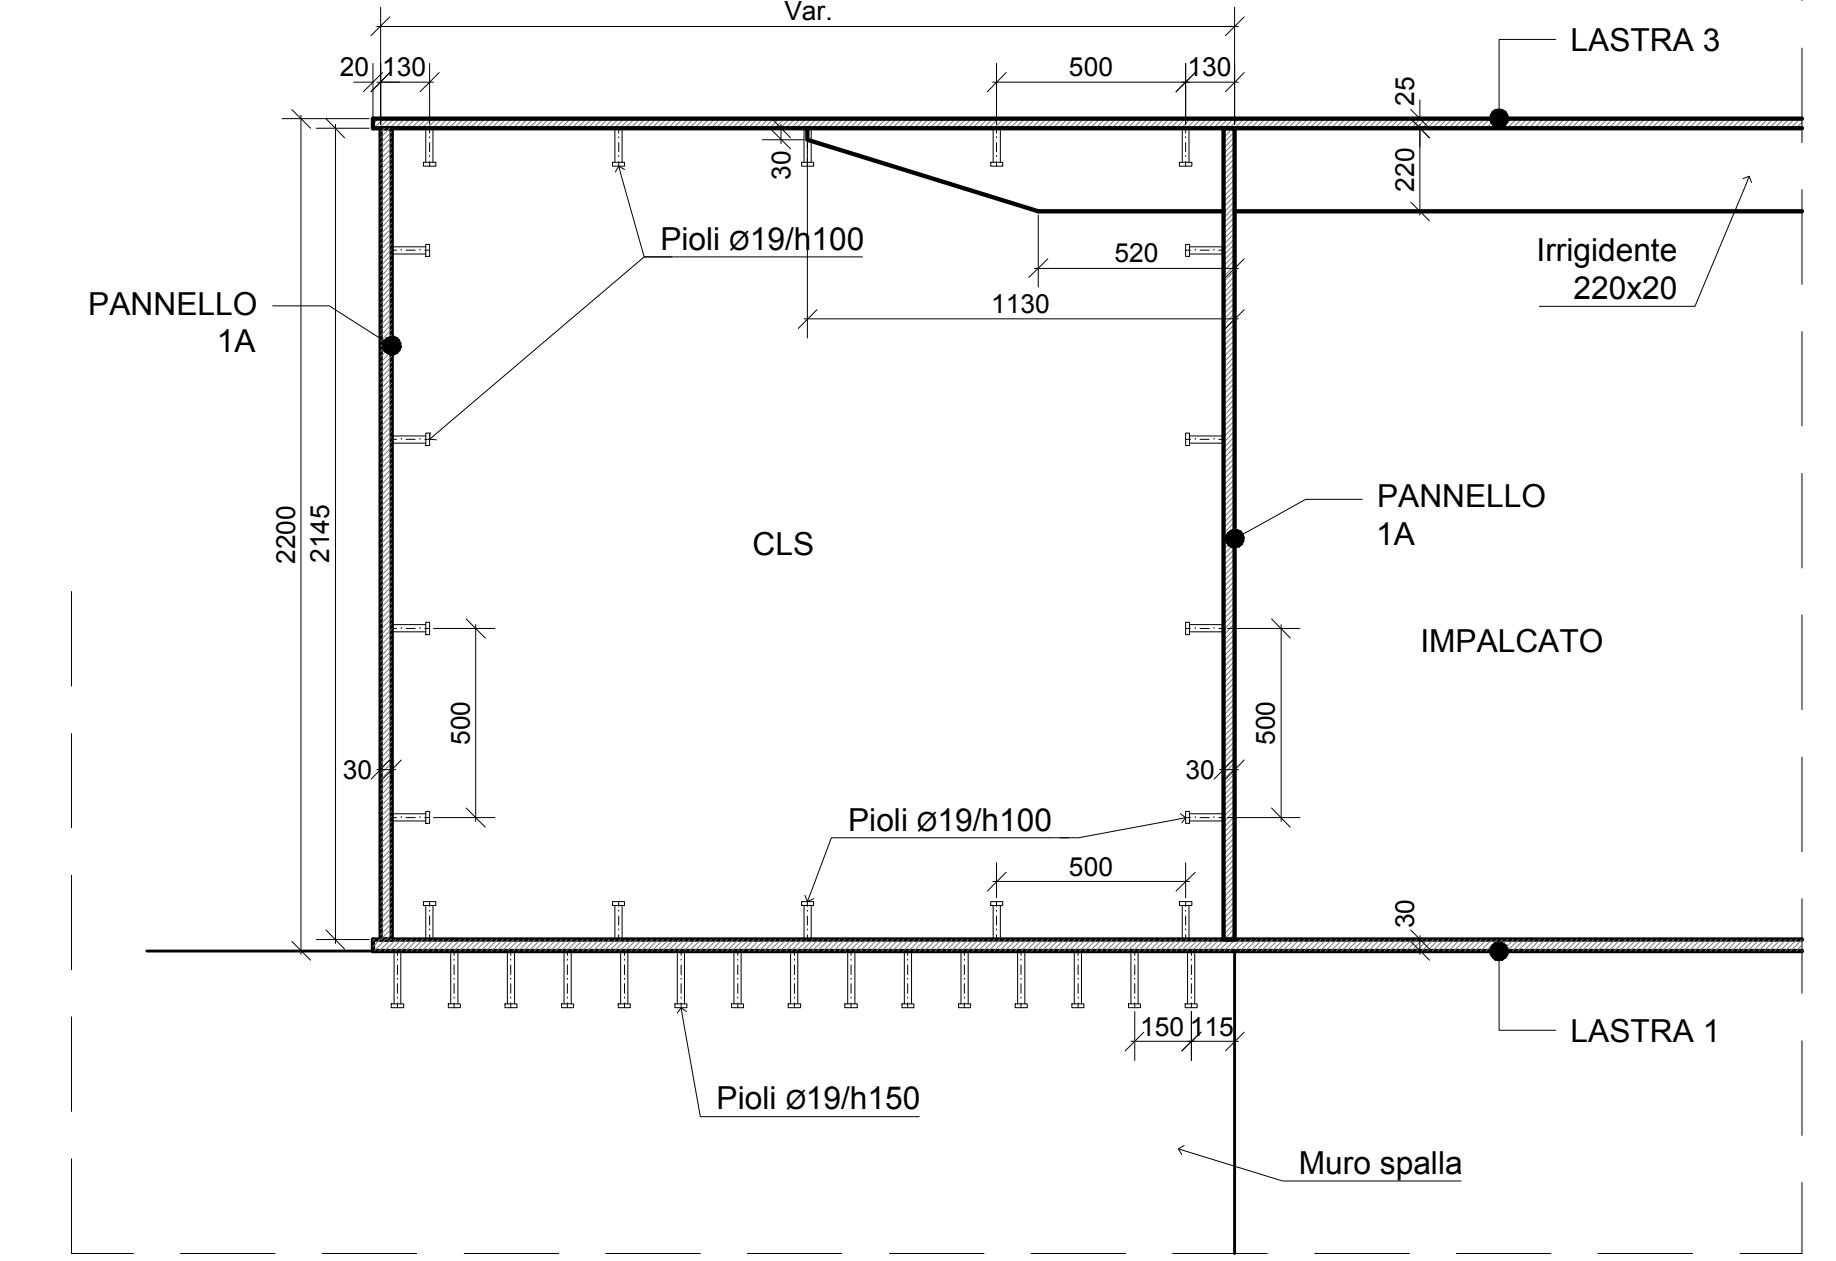

SEZIONE BB
Scala 1:20

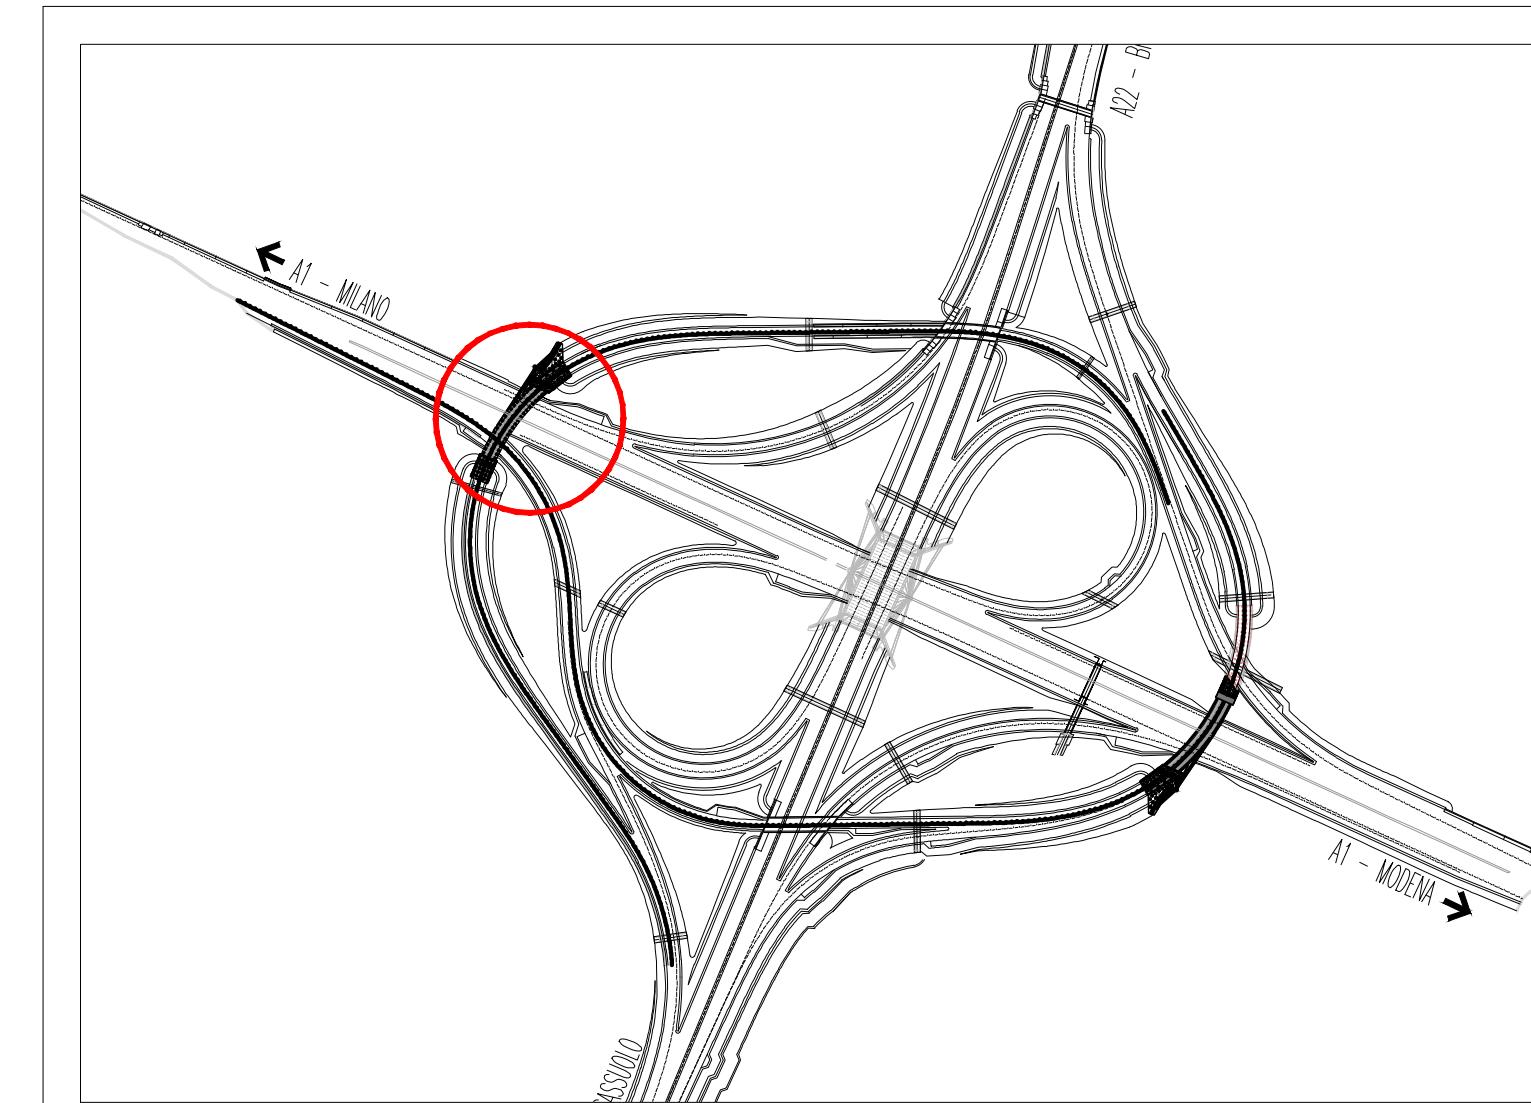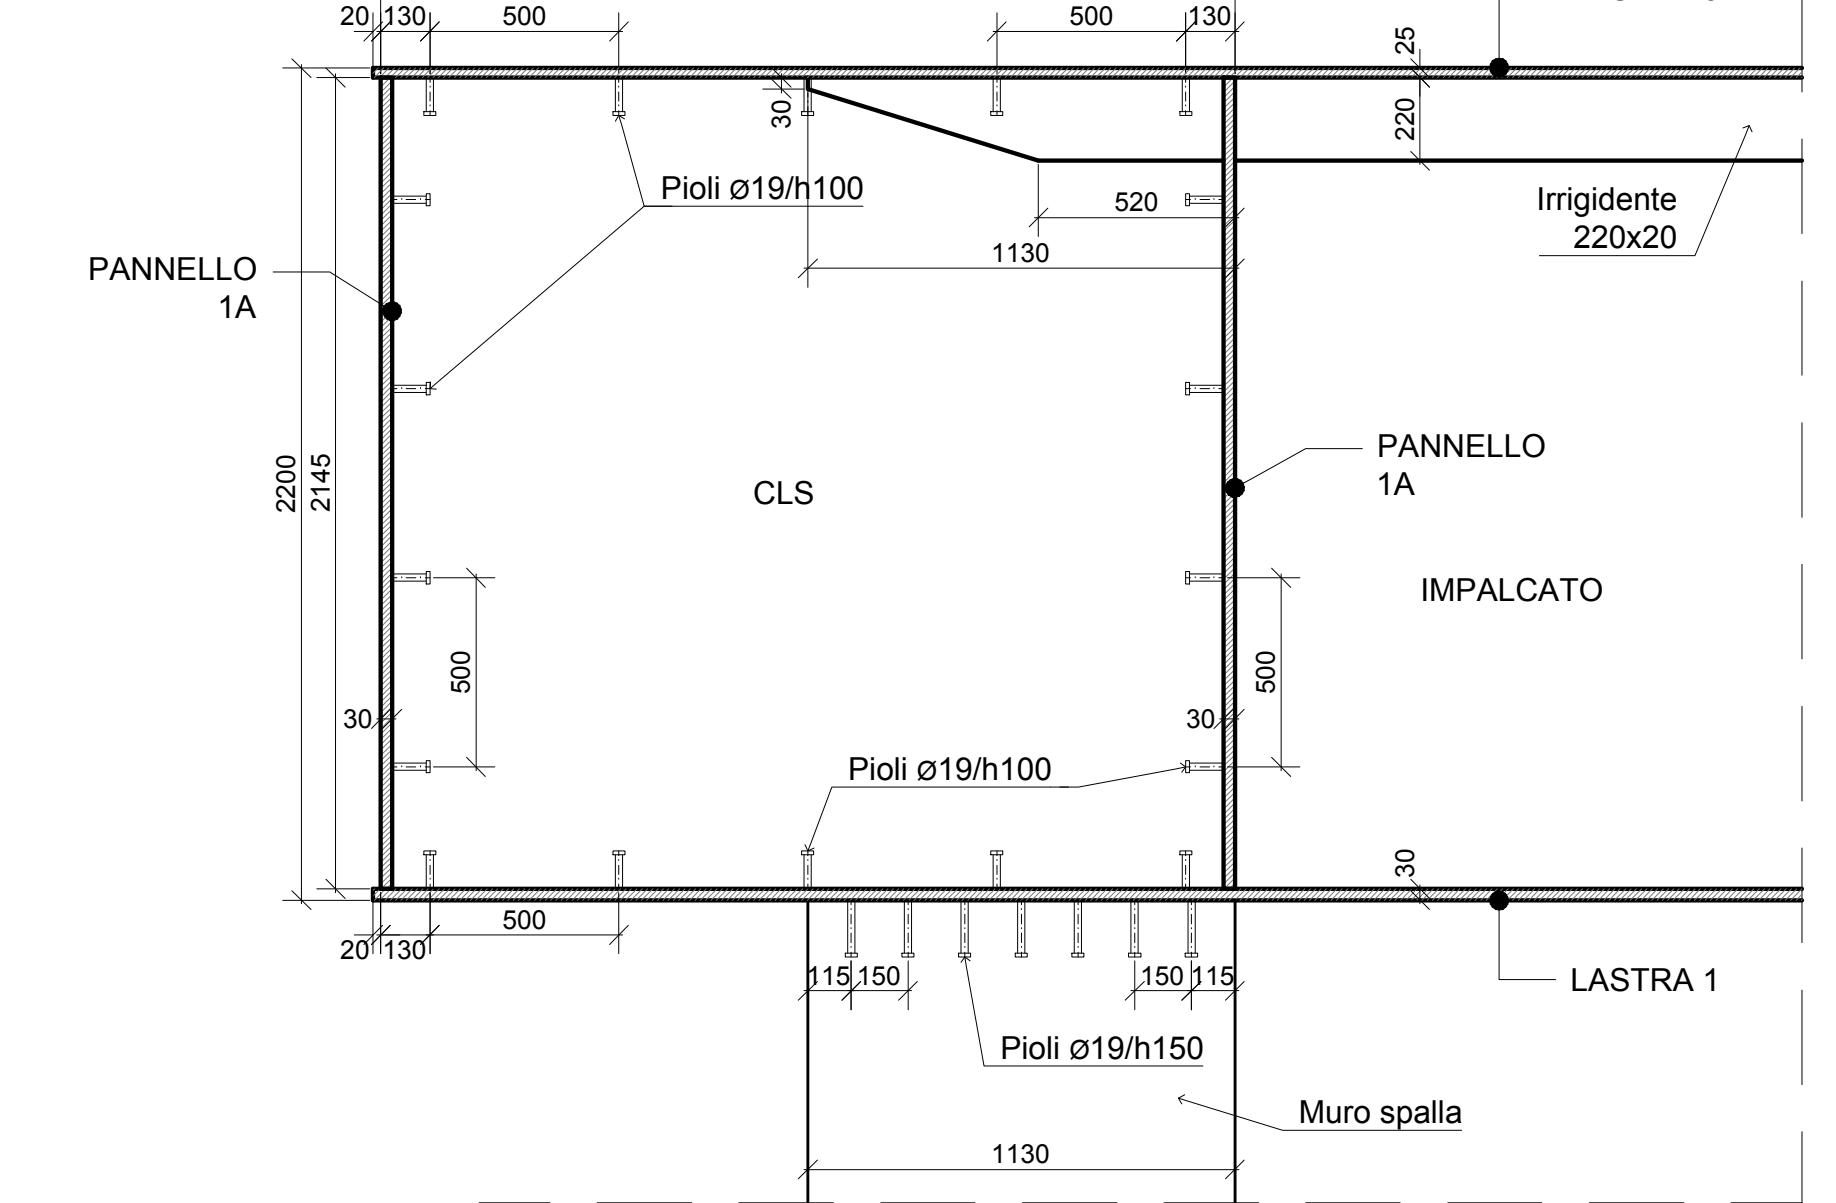

SOCIETA' PER AZIONI AUTOSTRADA DEL BRENNERO - TRENTO

ORDINE DEGLI INGEGNERI DELLA PROV. DI TRENTO
Ing. ROBERTO BOSETTI
INSCRIZIONE ALBO N° 1027

autostrada del brennero

PROGETTO DEFINITIVO PER LA REALIZZAZIONE DELLA TERZA CORSIA NEL TRATTO COMPRESO TRA VERONA NORD (KM 223) E L'INTERSEZIONE CON L'AUTOSTRADA A1 (KM 314)

C LOTTO 1 - da Campogalliano (km 312+200) al km 313+710

OPERE D'ARTE PRINCIPALI
7.2.3.7 SOVRAPPASSO PISTA MODENA-SASSUOLO - B02
IMPALCATO - CARPENTERIA METALLICA
Dettaglio solidarizzazione spalla fissa - 2 di 2

0	MAR. 2021	EMMISSIONE	D. VESPIER	L. LEARDINI	C. COSTA
REVISIONE:	DATA:	DESCRIZIONE:	REDAZIONE:	VERIFICA:	APPROVAZIONE:
DATA PROGETTO:	L. DIRETTORE TECNICO GENERALE E PROGETTISTA				
LUGLIO 2009					
NUMERO PROGETTO:					
31/09					