




SEZIONE LONGITUDINALE XX  
Scala 1:50

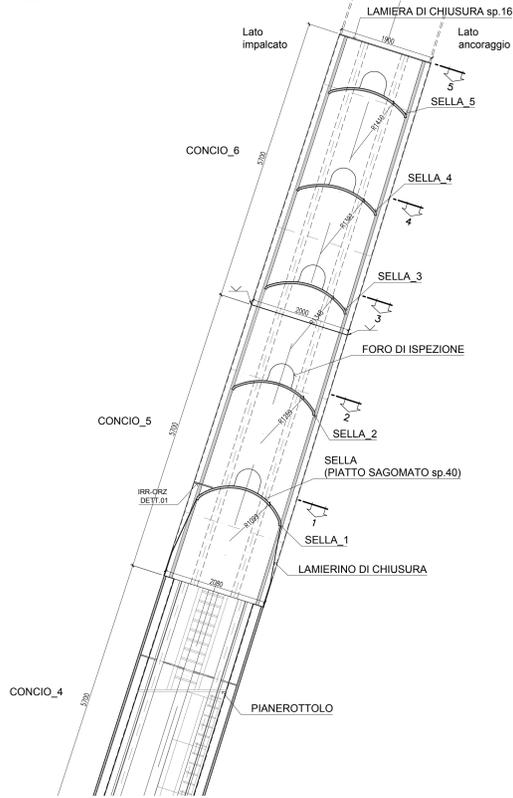


GEOMETRIA COSTRUZIONE SELLE  
Scala 1:50

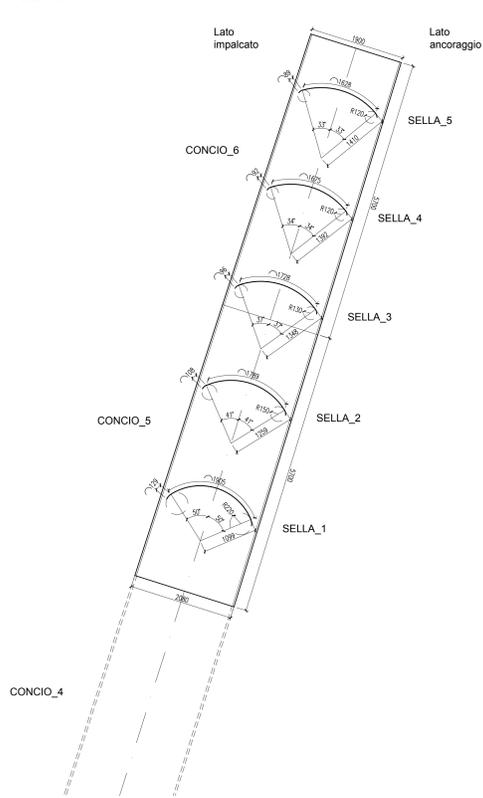


DETTAGLIO SELLE  
Scala 1:10

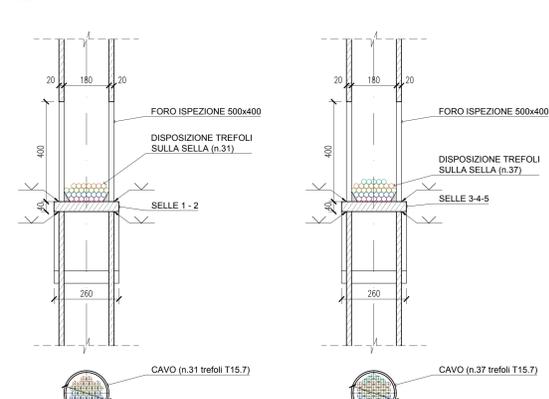



SEZIONE AA - ELEMENTO DI RACCORDO  
Scala 1:10

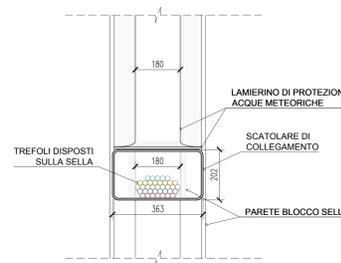

SEZIONE BB  
Scala 1:10

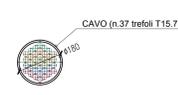


SEZIONE TRASVERSALE TIPO  
CON ATTACCO STRALLI  
Scala 1:20

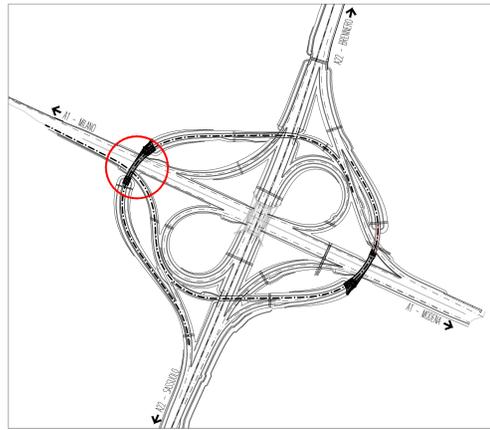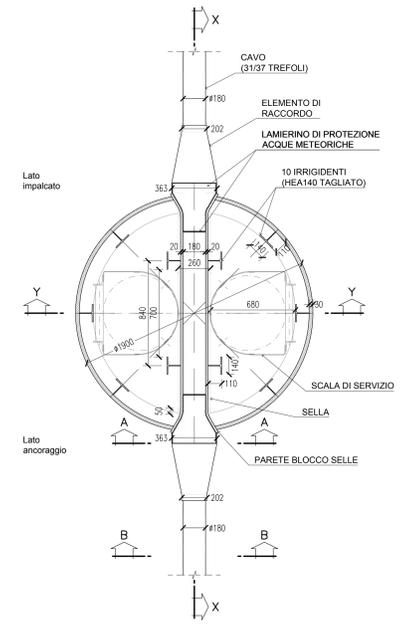


NOTE

- Testo


SEZIONE SELLA 1  
Scala 1:20

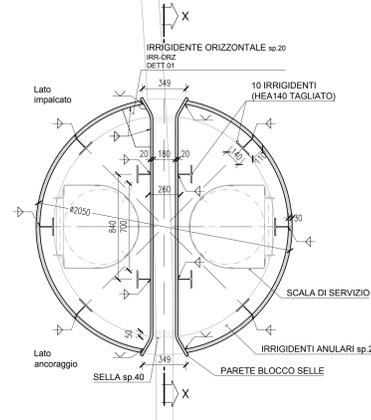


SEZIONE SELLA 2  
Scala 1:20

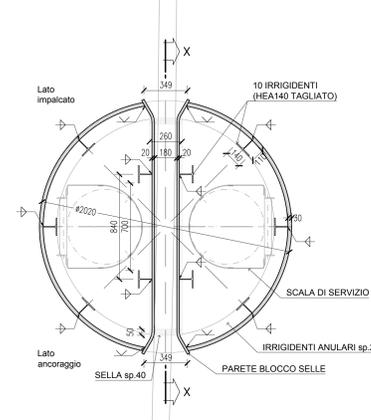


SEZIONE SELLA 3  
Scala 1:20

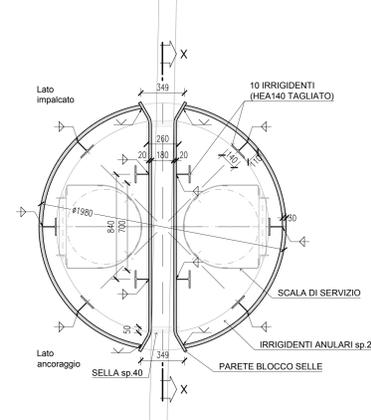


SEZIONE SELLA 4  
Scala 1:20

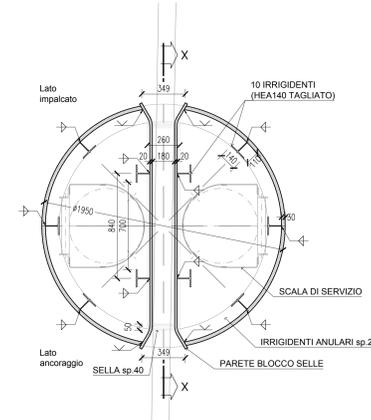


SEZIONE SELLA 5  
Scala 1:20

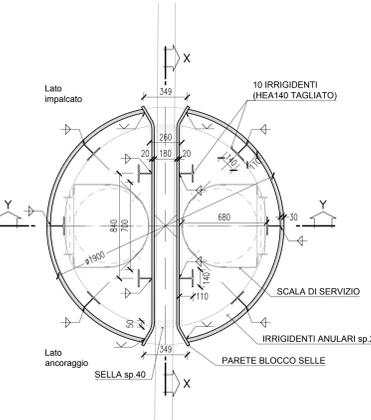



IRR-ORZ\_DETT.01  
Scala 1:10

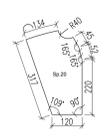

STRALCIO SEZIONE LONGITUDINALE XX CON DETTAGLIO ATTACCO CAVO  
Scala 1:20

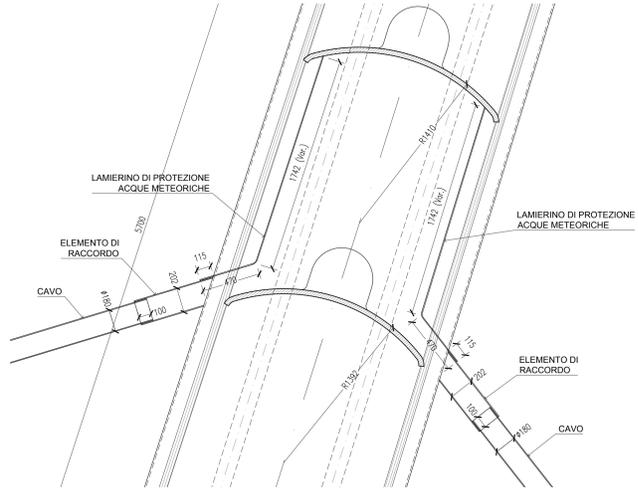

DETTAGLIO FORO ISPEZIONE  
Scala 1:20

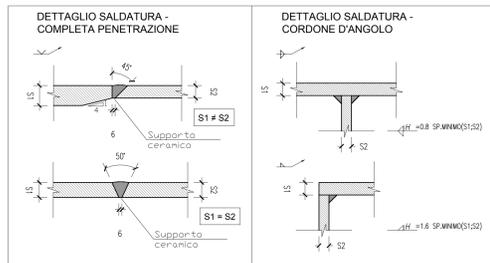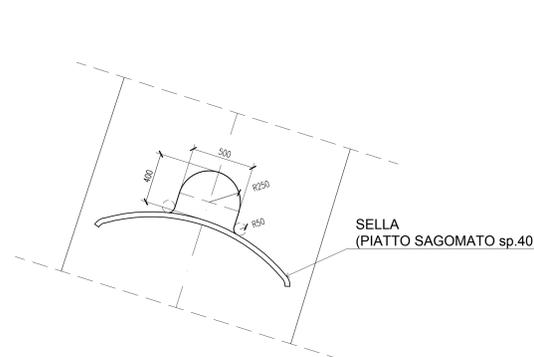

SOCIETA' PER AZIONI AUTOSTRADA DEL BRENNERO - TRENTO

ORDINE DEGLI INGEGNERI DELLA PROV. DI TRENTO  
Ing. ROBERTO BOSETTI  
INSCRIZIONE ALBO N° 1027

IL RESPONSABILE DEL PROCEDIMENTO  
Ing. Roberto Bosetti

# autostrada del brennero

PROGETTO DEFINITIVO PER LA REALIZZAZIONE DELLA TERZA CORSIA NEL TRATTO COMPRESO TRA VERONA NORD (KM 223) E L'INTERSEZIONE CON L'AUTOSTRADA A1 (KM 314)

C	LOTTO 1 - da Campogalliano (km 312+200) al km 313+710
7.2.5.2	OPERE D'ARTE PRINCIPALI SOVRAPPASSO PISTA MODENA-SASSUOLO - B02 ANTENNA Dettaglio sella

0 MAR. 2021	EMMISSIONE	D. VESPER	L. LEARDINI	C. COSTA
REVISIONE:	DATA:	DESCRIZIONE:	REDAZIONE:	VERIFICA:
APPROVAZIONE:	L. DIRETTORE TECNICO GENERALE E PROGETTISTA			
LUGLIO 2009				
NUMERO PROGETTO:				
31/09				