



PIANTA SPALLA A Scala 1:100
Nomenclatura Pali e Vertici Platea

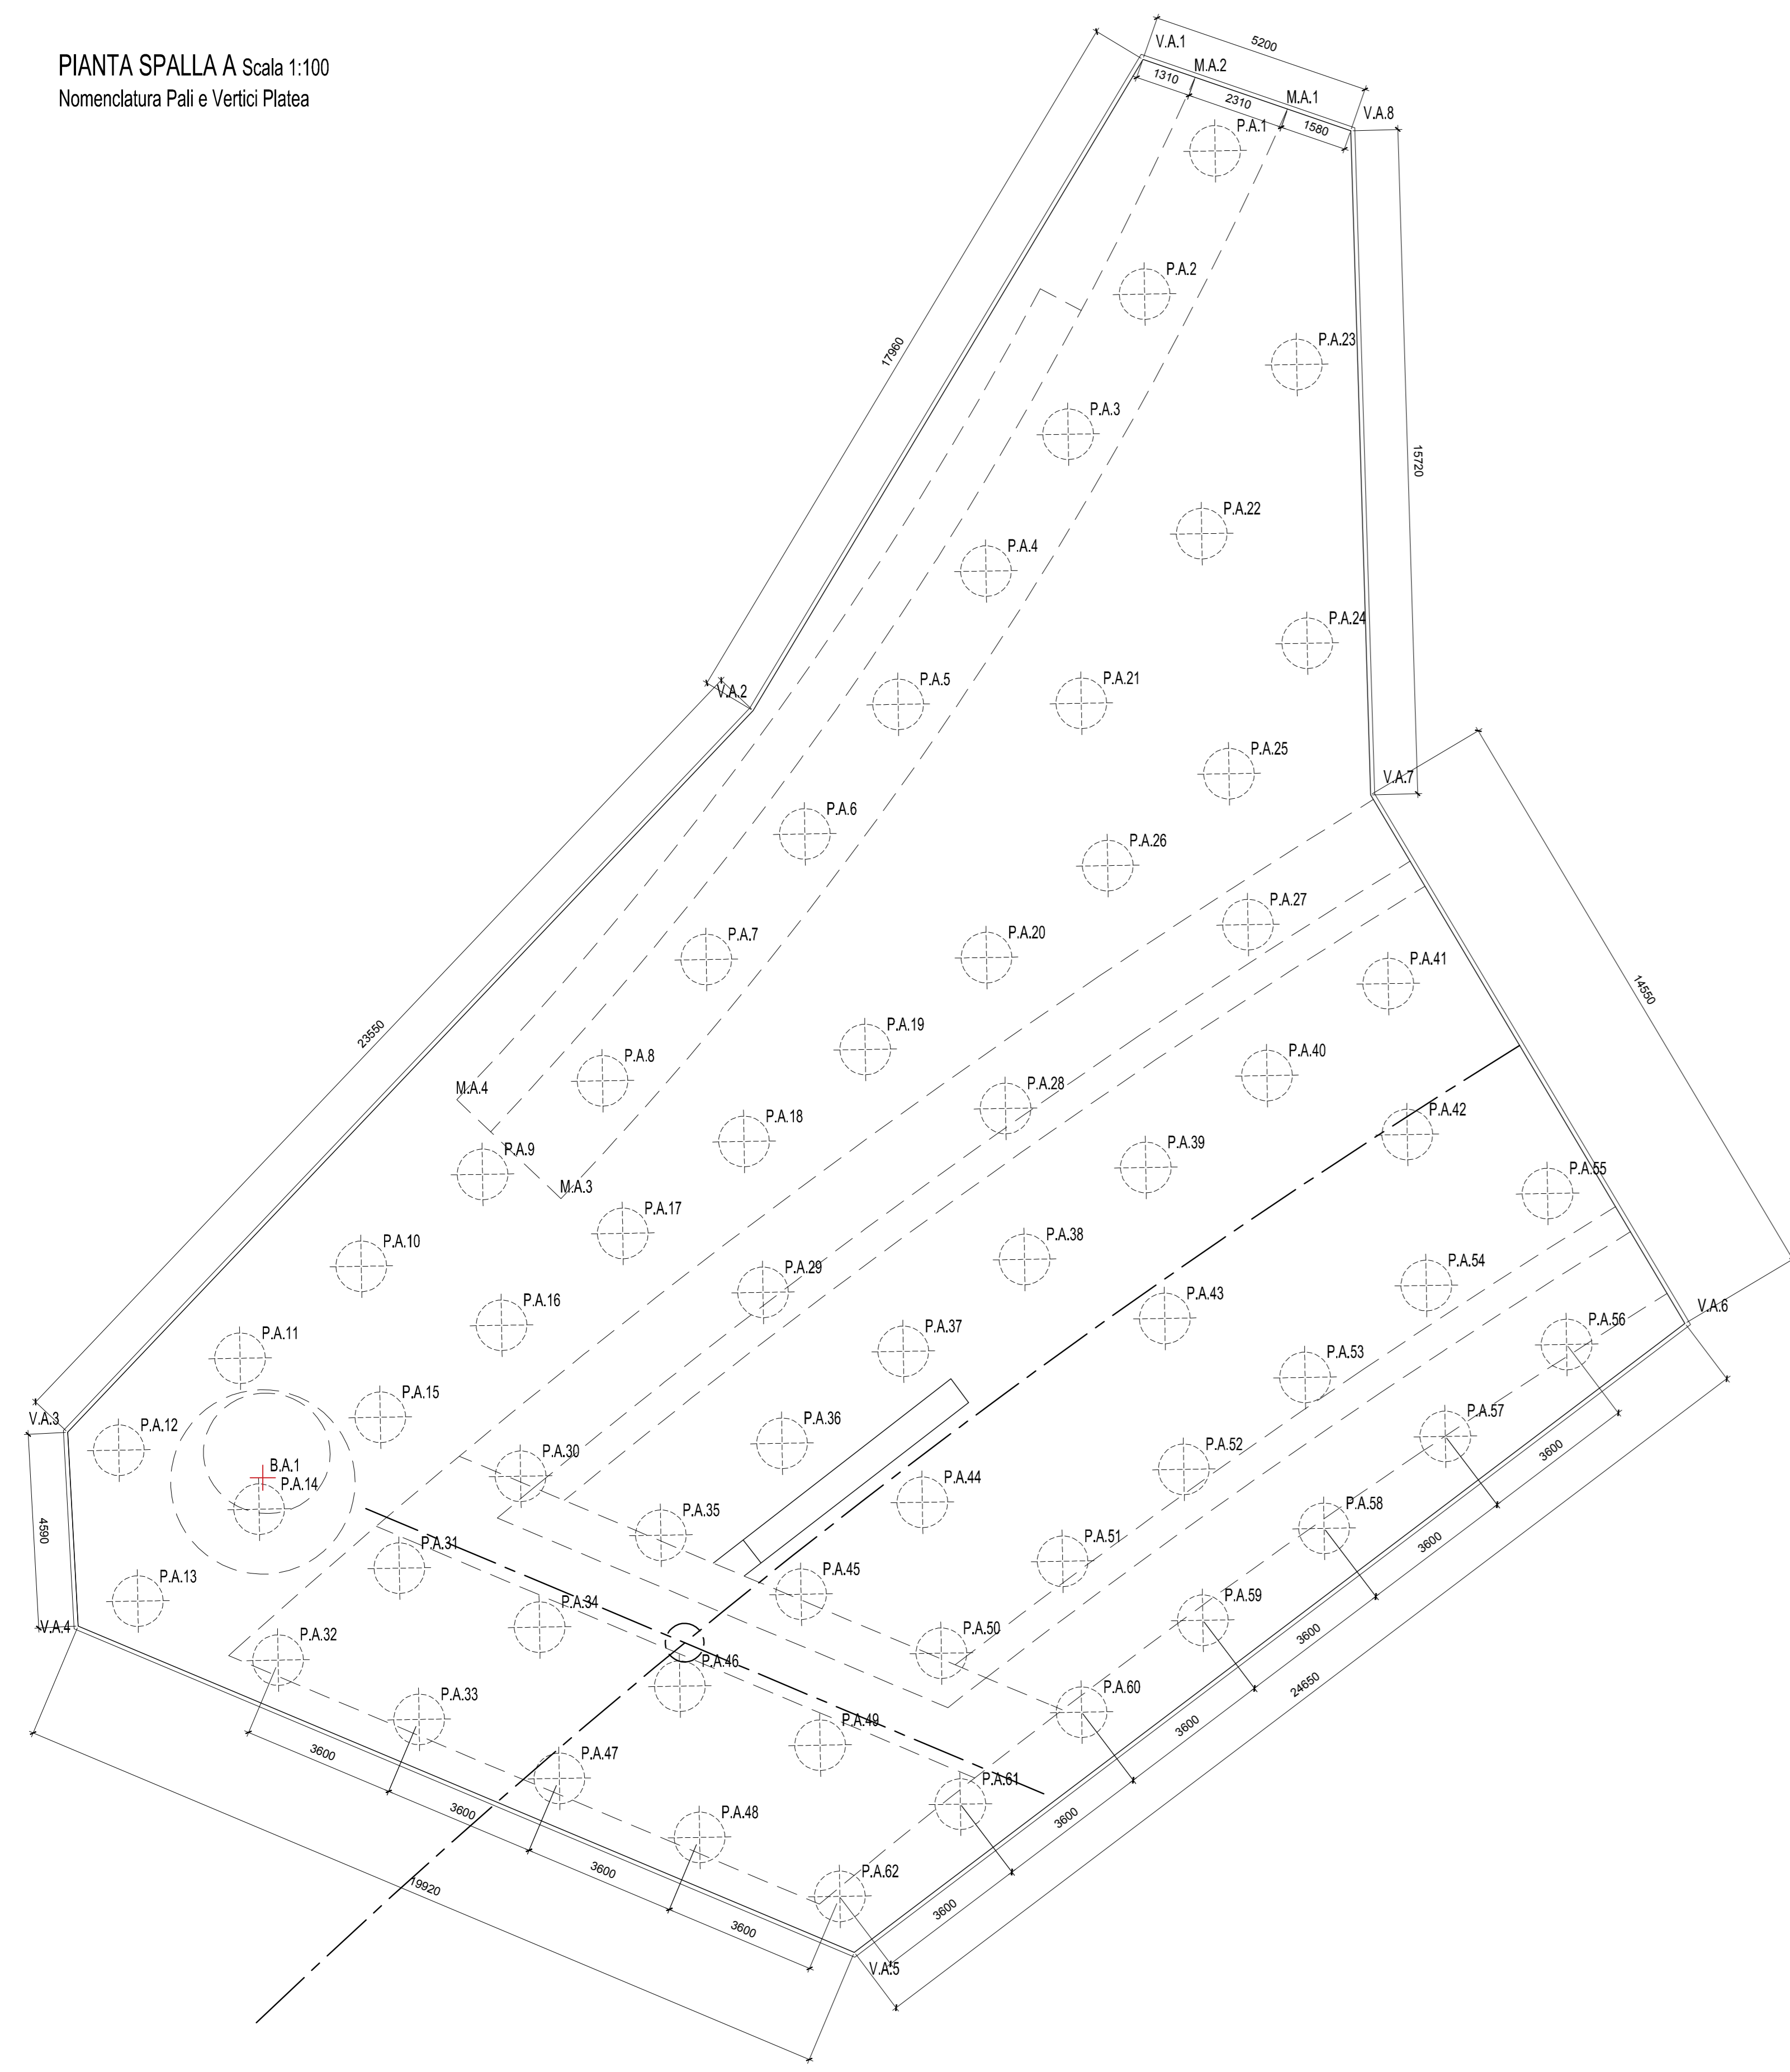

PIANTA SPALLA B Scala 1:100
Nomenclatura Pali e Vertici Platea

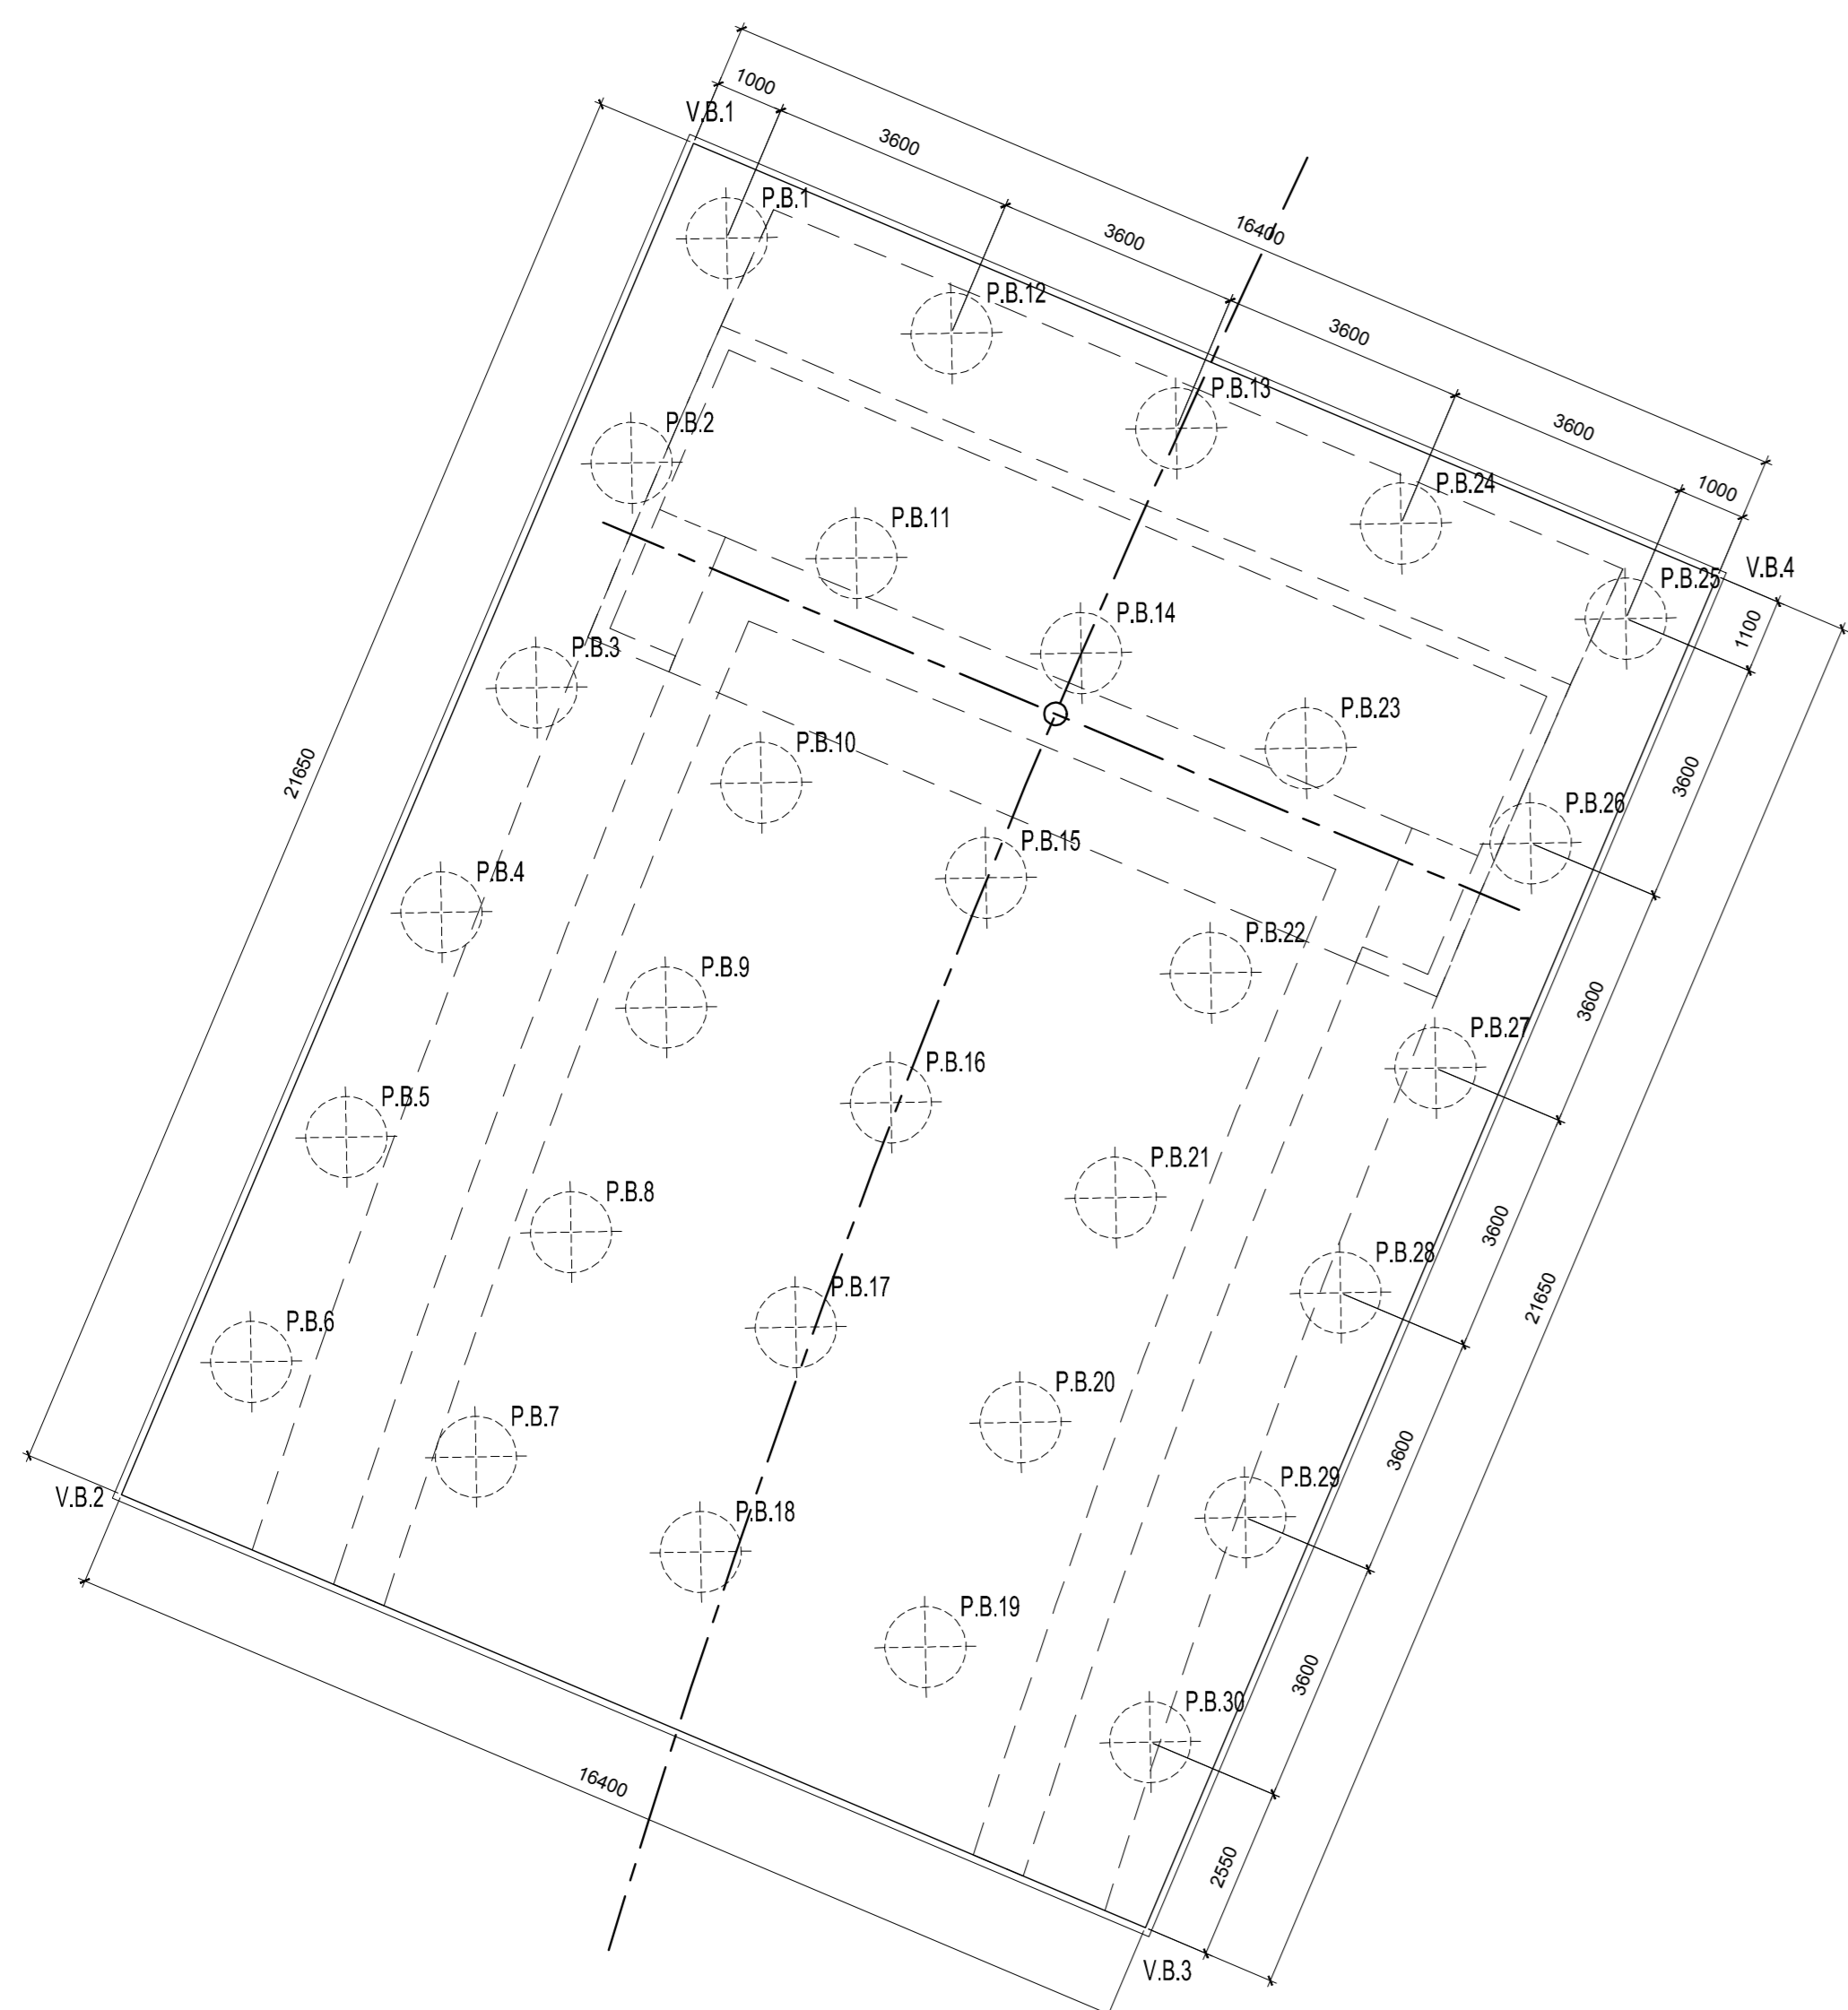

TRACCIAMENTO PALI

SPALLA A			
	X	Y	Z
P.A.1	645820.046	4947941.253	38.65
P.A.2	645818.378	4947937.864	38.65
P.A.3	645816.569	4947934.547	38.65
P.A.4	645814.625	4947931.309	38.65
P.A.5	645812.547	4947928.154	38.65
P.A.6	645810.340	4947925.088	38.65
P.A.7	645808.008	4947922.117	38.65
P.A.8	645805.554	4947919.245	38.65
P.A.9	645802.714	4947917.031	38.65
P.A.10	645799.846	4947914.856	38.65
P.A.11	645796.978	4947912.680	38.65
P.A.12	645794.110	4947910.505	38.65
P.A.13	645794.560	4947906.933	38.65
P.A.14	645797.428	4947909.108	38.65
P.A.15	645800.296	4947911.284	38.65
P.A.16	645803.164	4947913.460	38.65
P.A.17	645806.033	4947915.635	38.65
P.A.18	645808.901	4947917.811	38.65
P.A.19	645811.769	4947919.987	38.65
P.A.20	645814.637	4947922.162	38.65
P.A.21	645816.881	4947928.180	38.65
P.A.22	645819.729	4947932.194	38.65
P.A.23	645821.977	4947936.197	38.65
P.A.24	645822.225	4947929.601	38.65
P.A.25	645820.374	4947926.514	38.65
P.A.26	645817.505	4947924.338	38.65
P.A.27	645820.824	4947922.942	38.65
P.A.28	645815.087	4947918.591	38.65
P.A.29	645809.351	4947914.239	38.65
P.A.30	645803.614	4947909.888	38.65
P.A.31	645800.746	4947907.712	38.65
P.A.32	645797.878	4947905.537	38.65
P.A.33	645801.214	4947904.133	38.65
P.A.34	645804.064	4947906.316	38.65
P.A.35	645806.933	4947908.492	38.65
P.A.36	645809.801	4947910.667	38.65
P.A.37	645812.669	4947912.843	38.65
P.A.38	645815.537	4947915.019	38.65
P.A.39	645818.406	4947917.194	38.65
P.A.40	645821.274	4947919.370	38.65
P.A.41	645824.142	4947921.546	38.65
P.A.42	645824.592	4947917.974	38.65
P.A.43	645818.868	4947913.635	38.65
P.A.44	645813.119	4947909.277	38.65
P.A.45	645810.251	4947907.096	38.65
P.A.46	645807.383	4947904.920	38.65
P.A.47	645804.532	4947902.757	38.65
P.A.48	645807.850	4947901.341	38.65
P.A.49	645810.701	4947903.524	38.65
P.A.50	645813.569	4947905.720	38.65
P.A.51	645816.382	4947907.874	38.65
P.A.52	645819.306	4947910.051	38.65
P.A.53	645822.175	4947912.187	38.65
P.A.54	645825.042	4947914.402	38.65
P.A.55	645827.910	4947916.578	38.65
P.A.56	645828.360	4947913.006	38.65
P.A.57	645825.492	4947910.830	38.65
P.A.58	645822.624	4947908.655	38.65
P.A.59	645819.756	4947906.479	38.65
P.A.60	645816.887	4947904.303	38.65
P.A.61	645814.019	4947902.128	38.65
P.A.62	645811.169	4947899.945	38.65

SPALLA B			
	X	Y	Z
P.B.1	645751.028	4947843.851	38.37
P.B.2	645749.625	4947840.536	38.37
P.B.3	645748.222	4947837.220	38.37
P.B.4	645746.819	4947833.905	38.37
P.B.5	645745.416	4947830.590	38.37
P.B.6	645744.013	4947827.274	38.37
P.B.7	645747.328	4947825.871	38.37
P.B.8	645748.731	4947829.187	38.37
P.B.9	645750.134	4947832.502	38.37
P.B.10	645751.537	4947835.817	38.37
P.B.11	645752.940	4947839.133	38.37
P.B.12	645754.343	4947842.448	38.37
P.B.13	645757.658	4947841.045	38.37
P.B.14	645756.255	4947837.730	38.37
P.B.15	645754.852	4947834.414	38.37
P.B.16	645753.450	4947831.099	38.37
P.B.17	645752.047	4947827.784	38.37
P.B.18	645750.644	4947824.468	38.37
P.B.19	645753.959	4947823.065	38.37
P.B.20	645755.362	4947826.381	38.37
P.B.21	645756.765	4947829.696	38.37
P.B.22	645758.168	4947833.011	38.37
P.B.23	645759.571	4947836.327	38.37
P.B.24	645760.974	4947839.642	38.37
P.B.25	645764.289	4947838.239	38.37
P.B.26	645762.886	4947834.924	38.37
P.B.27	645761.483	4947831.608	38.37
P.B.28	645760.080	4947828.293	38.37
P.B.29	645758.677	4947824.978	38.37
P.B.30	645757.274	4947821.662	38.37


TRACCIAMENTO MURO ANCORAGGIO E BASE ANTENNA

MURO ANCORAGGIO			
	X	Y	Z
M.A.1	645821.759	4947942.243	39.950
M.A.2	645819.576	4947942.995	39.950
M.A.3	645804.410	4947916.283	39.950
M.A.4	645802.645	4947917.765	39.950
BASE ANTENNA (Intersezione Asse Antenna - Platea)			
B.A.1	645797.519	4947909.840	39.950

TRACCIAMENTO PLATEE


SPALLA A			
	X	Y	Z
V.A.1	645818.338	4947943.421	39.95
V.A.2	645809.117	4947928.008	39.95
V.A.3	645792.899	4947910.930	39.95
V.A.4	645793.148	4947906.344	39.95
V.A.5	645811.508	4947898.619	39.95
V.A.6	645831.159	4947913.504	39.95
V.A.7	645823.722	4947926.011	39.95
V.A.8	645823.253	4947941.727	39.95

SPALLA B			
	X	Y	Z
V.B.1	645750.535	4947845.254	39.67
V.B.2	645742.098	4947825.315	39.67
V.B.3	645757.202	4947818.924	39.67
V.B.4	645765.639	4947838.863	39.67

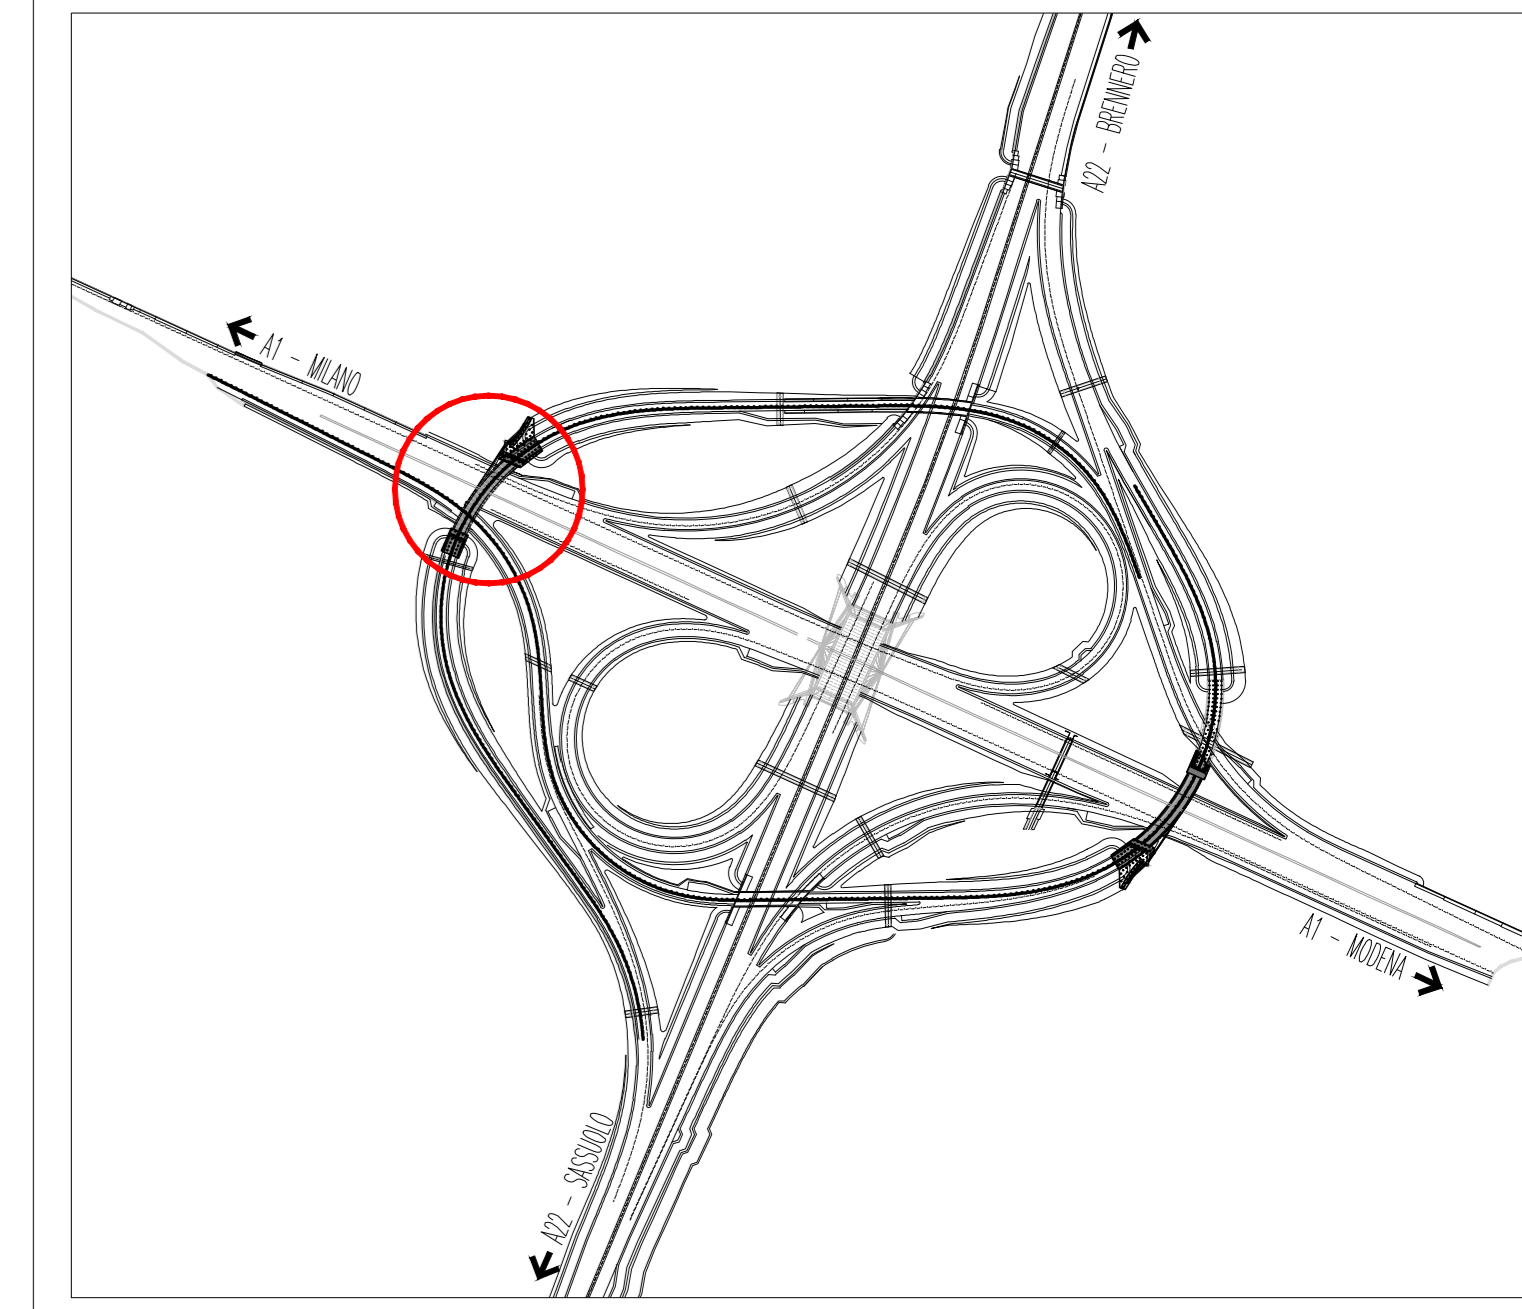

NOTE

- Testo

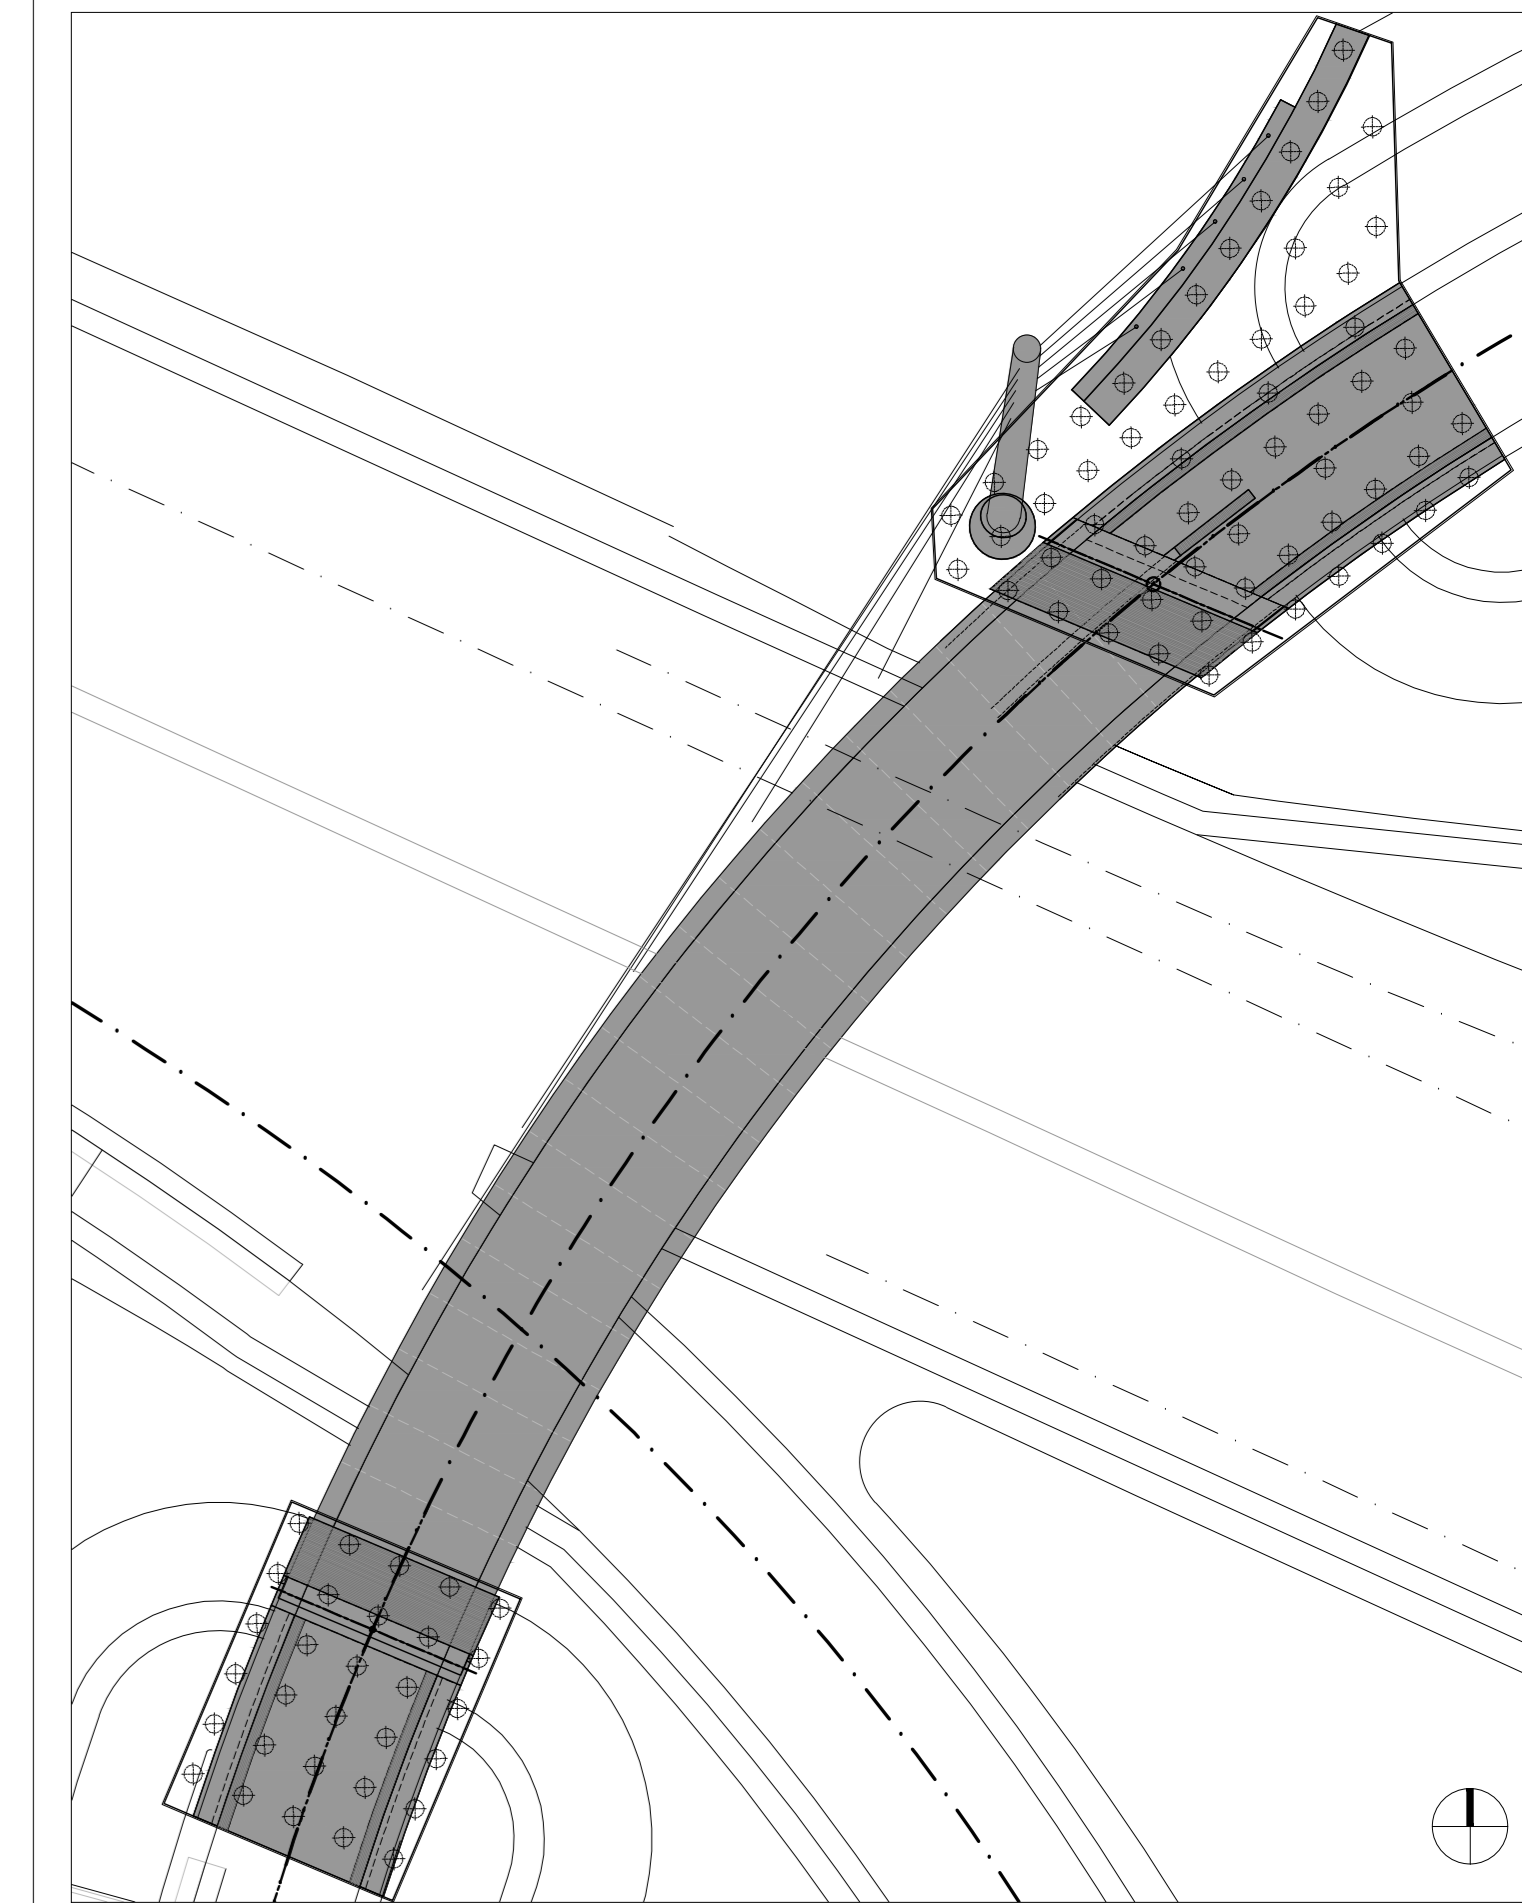

SOCIETA' PER AZIONI AUTOSTRADA DEL BRENNERO - TRENTO

ORDINE DEGLI INGEGNERI DELLA PROV. DI TRENTO
Ing. ROBERTO BOSETTI
ISCRIZIONE ALBO N° 1027

autostrada del brennero

PROGETTO DEFINITIVO PER LA REALIZZAZIONE DELLA TERZA CORSIA NEL TRATTO COMPRESO TRA VERONA NORD (KM 223) E L'INTERSEZIONE CON L'AUTOSTRADA A1 (KM 314)

C LOTTO 1 - da Campogalliano (km 312+200) al km 313+710
7.2.7.1 OPERE D'ARTE PRINCIPALI SOVRAPPASSO PISTA MODENA-SASSUOLO -B02 SPALLE E MURO DI ANCORAGGIO Pianta fondazioni tracciamento pali

0 MAR. 2021 EMISSIONE D. VESPIER L. LEARDINI C. COSTA
REVISIONE: DATA: DESCRIZIONE: REDAZIONE: VERIFICA: APPROVAZIONE:
DATA PROGETTO: LUGLIO 2009

NUMERO PROGETTO: DIREZIONE TECNICA GENERALE
INGENIEURKAMMER DER PROVINZ BOZEN