

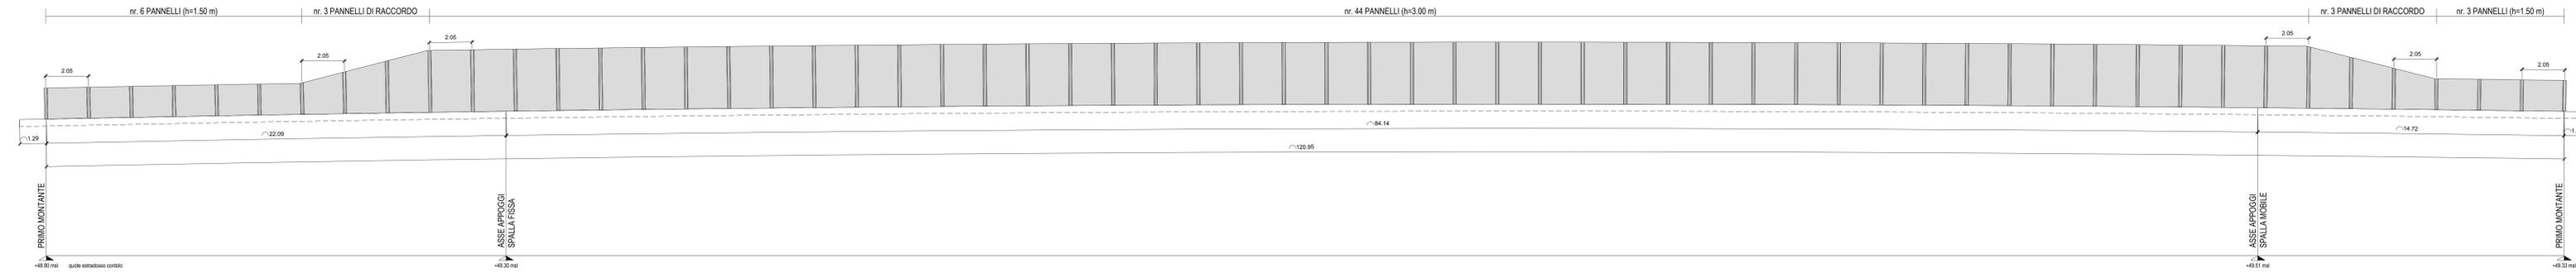



PROSPETTO PANNELLI DI PROTEZIONE  
 PROFILO PMMA INTERNO CURVA  
 Scala 1:100 - Misure in M

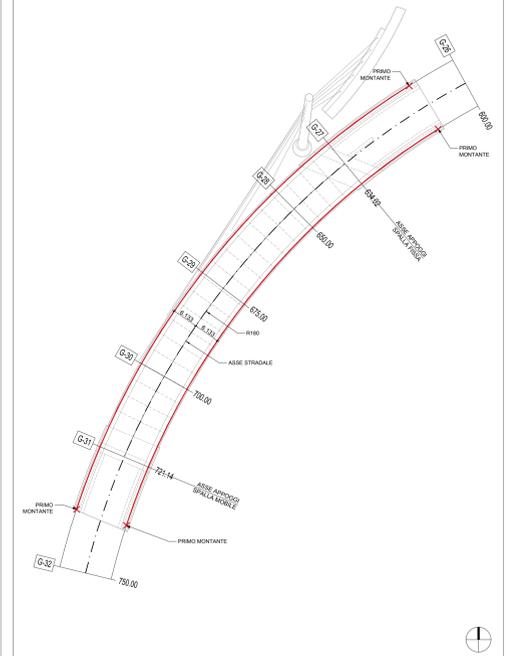

PARTICOLARE GIUNTO CON BARRIERA M.05  
 Scala 1:10 - Misure in MM

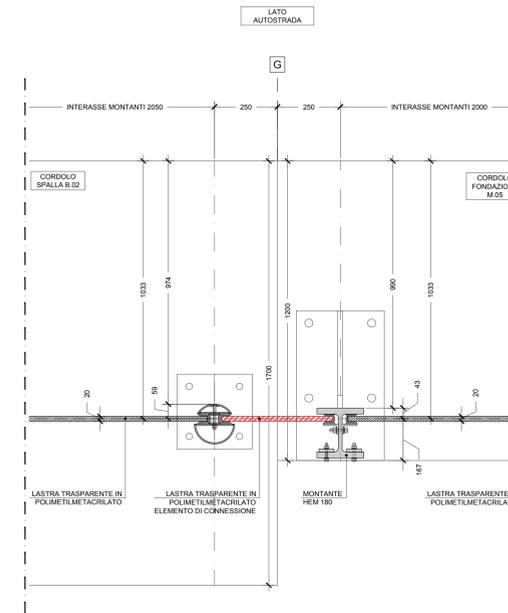

PROSPETTO PANNELLI DI PROTEZIONE  
 PROFILO PMMA ESTERNO CURVA  
 Scala 1:100 - Misure in M

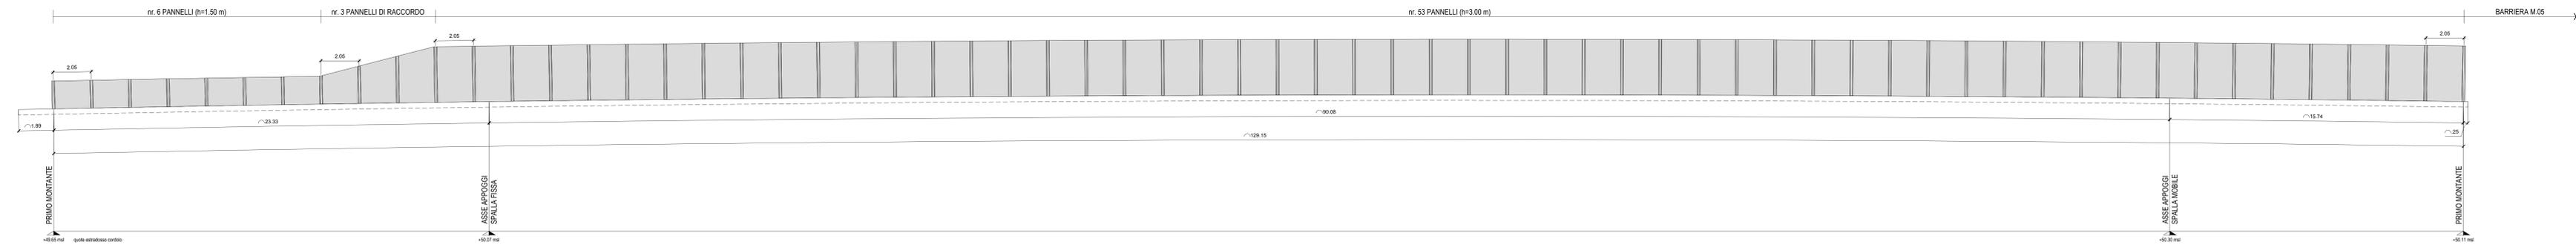

SOCIETA' PER AZIONI AUTOSTRADA DEL BRENNERO - TRENTO

ORDINE DEGLI INGEGNERI  
 DELLA PROV. DI TRENTO  
 dott.ing. ROBERTO BOSETTI  
 INSCRIZIONE ALBO N° 1097

IL RESPONSABILE DEL PROCEDIMENTO  
 dott. ing. Roberto Rossetti

**BOZZA**

# autostrada del brennero

PROGETTO DEFINITIVO PER LA REALIZZAZIONE DELLA TERZA CORSIA NEL TRATTO COMPRESO TRA VERONA NORD (KM 223) E L'INTERSEZIONE CON L'AUTOSTRADA A1 (KM 314)

C	LOTTO 1 - da Campogalliano (km 312+200) al km 313+710
7.2.8.a	OPERE D'ARTE PRINCIPALI SOVRAPPASSO PISTA MODENA-SASSUOLO - B02 DETTAGLI COMPLEMENTARI Profilo pannelli di protezione

0	MAR. 2021	EMMISSIONE	D. VESPIER	L. LEARDINI	C. COSTA
REVISIONE:	DATA:	DESCRIZIONE:	REDAZIONE:	VERIFICA:	APPROVAZIONE:
DATA PROGETTO:	LUGLIO 2009	NUMERO PROGETTO:	31/09		



**DIREZIONE TECNICA GENERALE**

ORDINE DEGLI INGEGNERI DELLA PROV. DI BOLOGNA  
 dott. ing. CARLO COSTA  
 N° 505  
 INGEGNERCAMMER DER PROVINZ BOZZEN