




VISTE TRIDIMENSIONALI

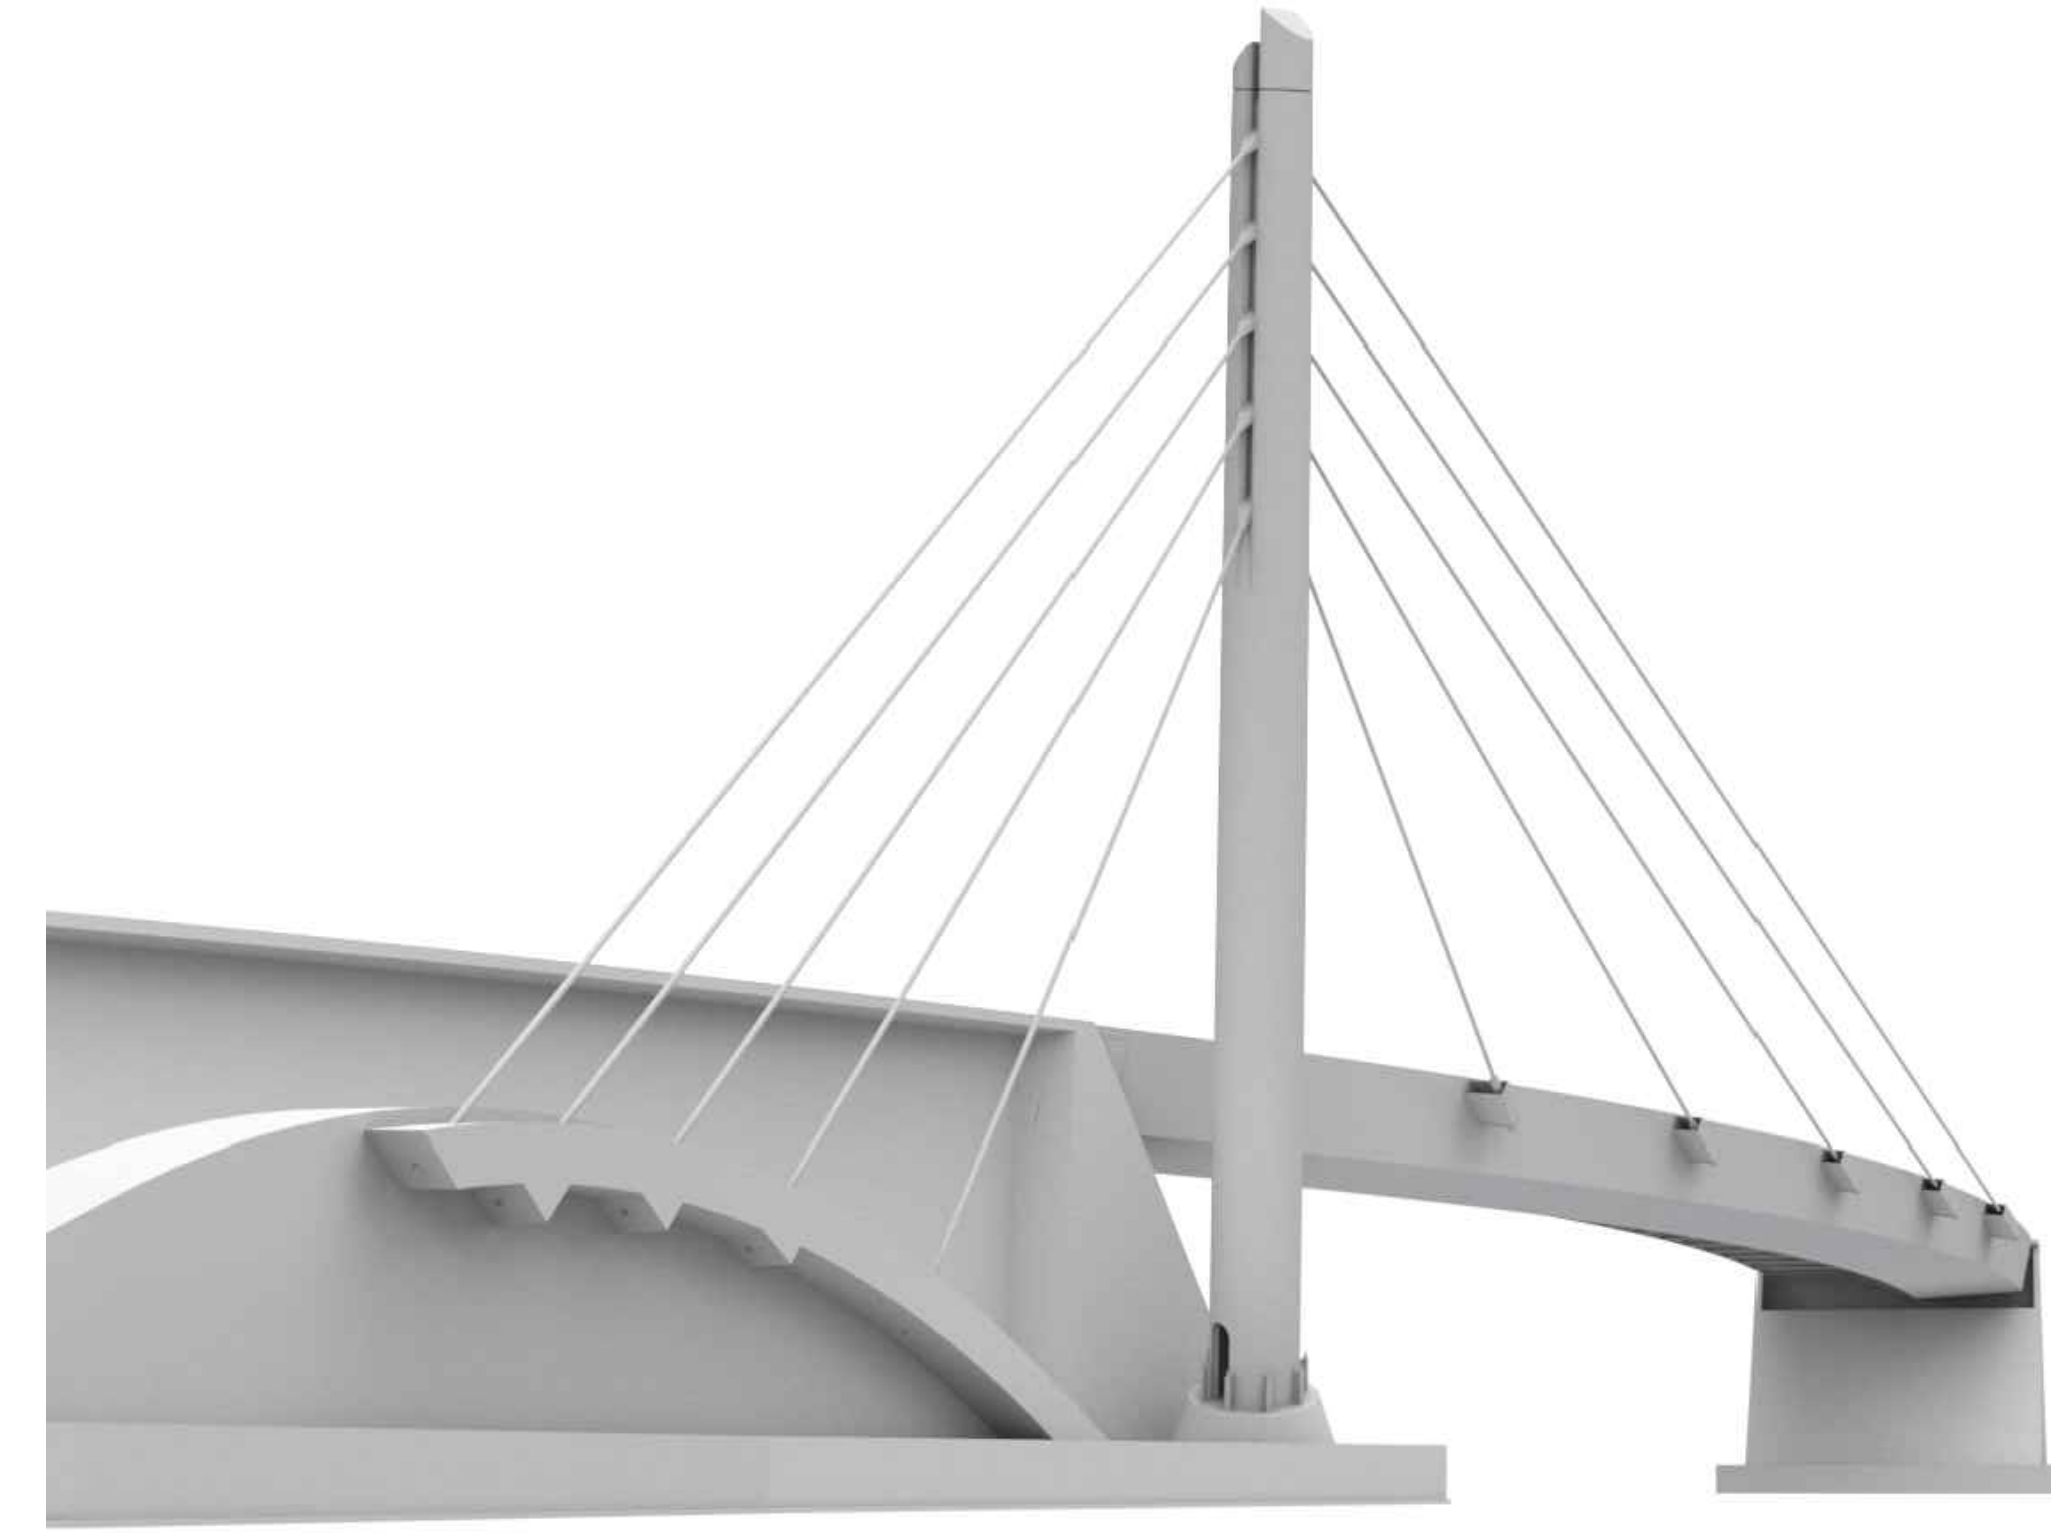

V1




V2



V3

COORDINATE DI TRACCIAMENTO			
PUNTO	X	Y	QT.P.
S1	646356.31	4947564.05	51.83
S2	646409.08	4947632.29	52.05

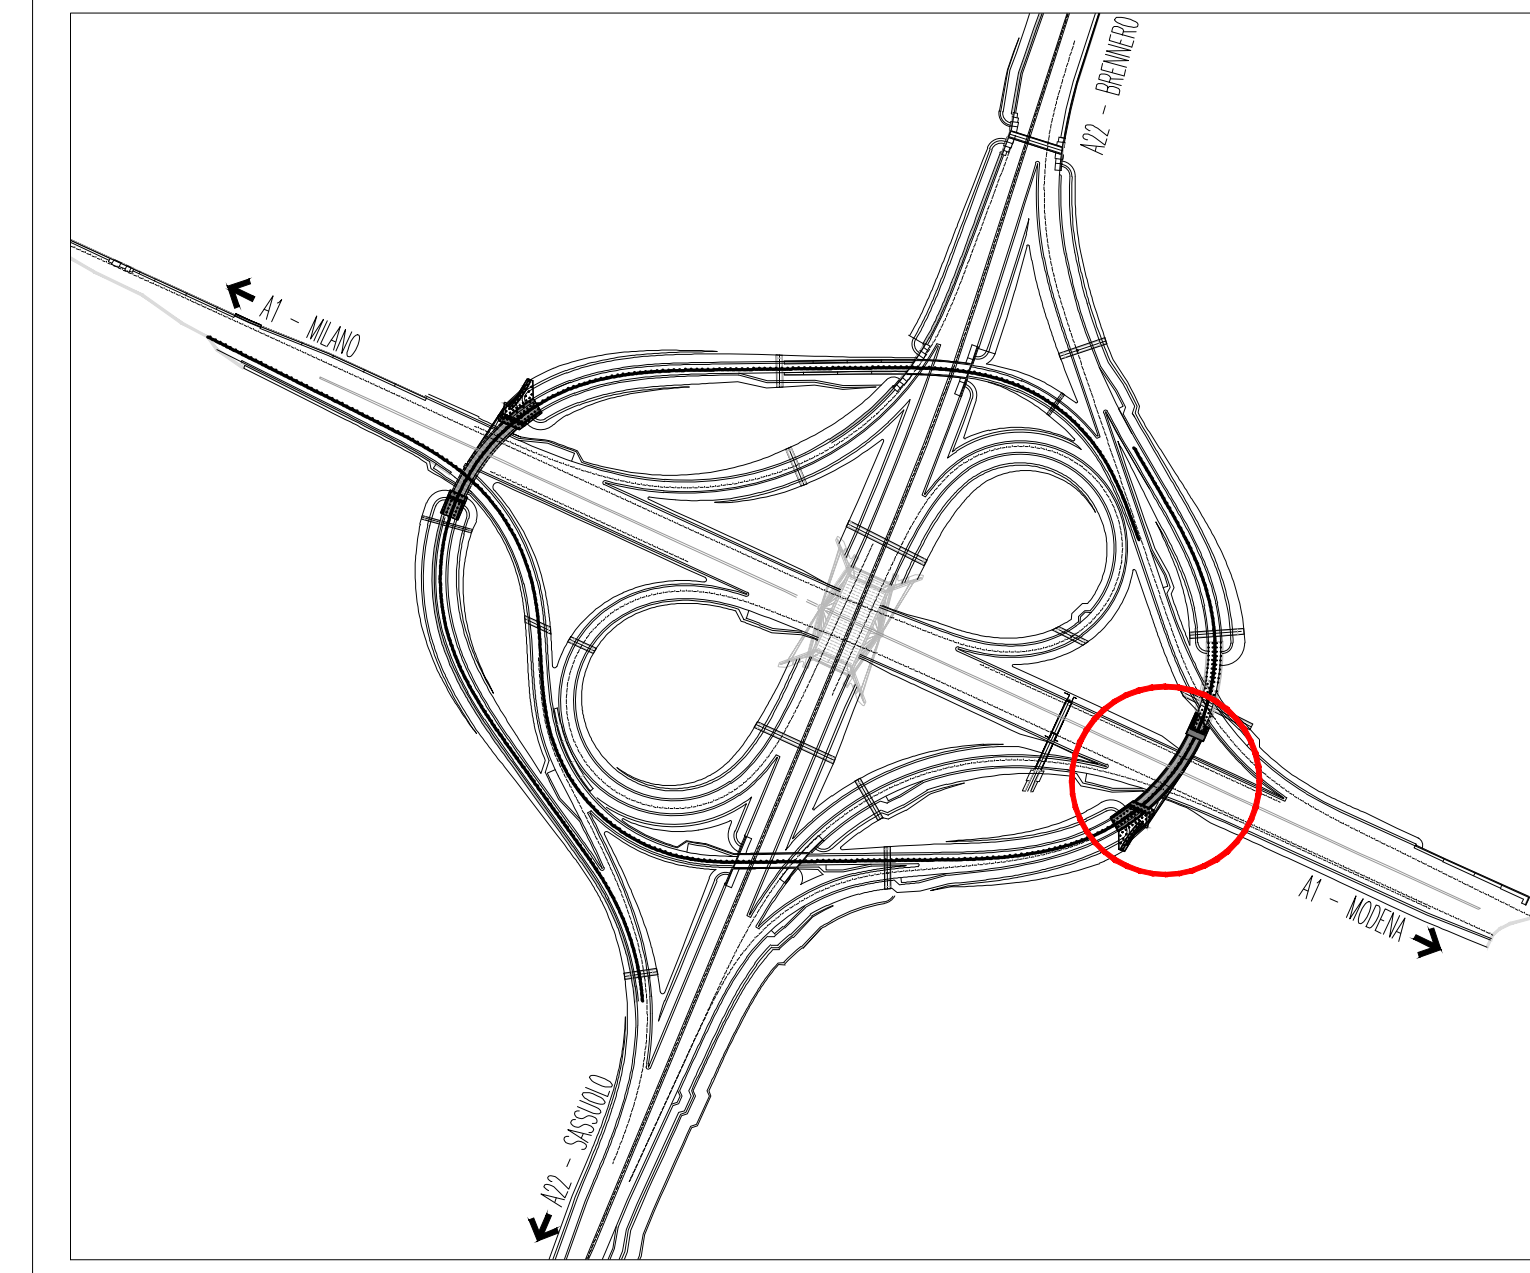

NOTE

- Testo

SOCIETA' PER AZIONI AUTOSTRADA DEL BRENNERO - TRENTO

ORDINE DEGLI INGEGNERI DELLA PROV. DI TRENTO
Ing. ROBERTO BOSETTI
INSCRIZIONE ALBO N° 1027

È RESPONSABILE DEL PROCEDIMENTO
dott. ing. Roberto Bosetti

autostrada del brennero

PROGETTO DEFINITIVO PER LA REALIZZAZIONE DELLA TERZA CORSIA NEL TRATTO COMPRESO TRA VERONA NORD (KM 223) E L'INTERSEZIONE CON L'AUTOSTRADA A1 (KM 314)

C LOTTO 1 - da Campogalliano (km 312+200) al km 313+710

7.3.2.1 OPERE D'ARTE PRINCIPALI SOVRAPASSO PISTA MILANO-BRENNERO - B03 INQUADRAMENTO GENERALE Planimetria di inquadramento e assi di tracciamento

0	MAR. 2021	EMMISSIONE	D. VESPER	L. LEARDINI	C. COSTA
REVISIONE:	DATA:	DESCRIZIONE:	REDAZIONE:	VERIFICA:	APPROVAZIONE:
DATA PROGETTO:	LUGLIO 2009	L. DIRETTORE TECNICO GENERALE E PROGETTISTA			
NUMERO PROGETTO:	31/09	DIREZIONE TECNICA GENERALE		ORDINE DEGLI INGEGNERI DELLA PROV. DI BOLOGNA ING. CAMILLO COSTA N. 505 INGENIEURKAMMER DER PROVINZ BOZEN	