

SEZIONE TIPO CASSONE
Scala 1:25


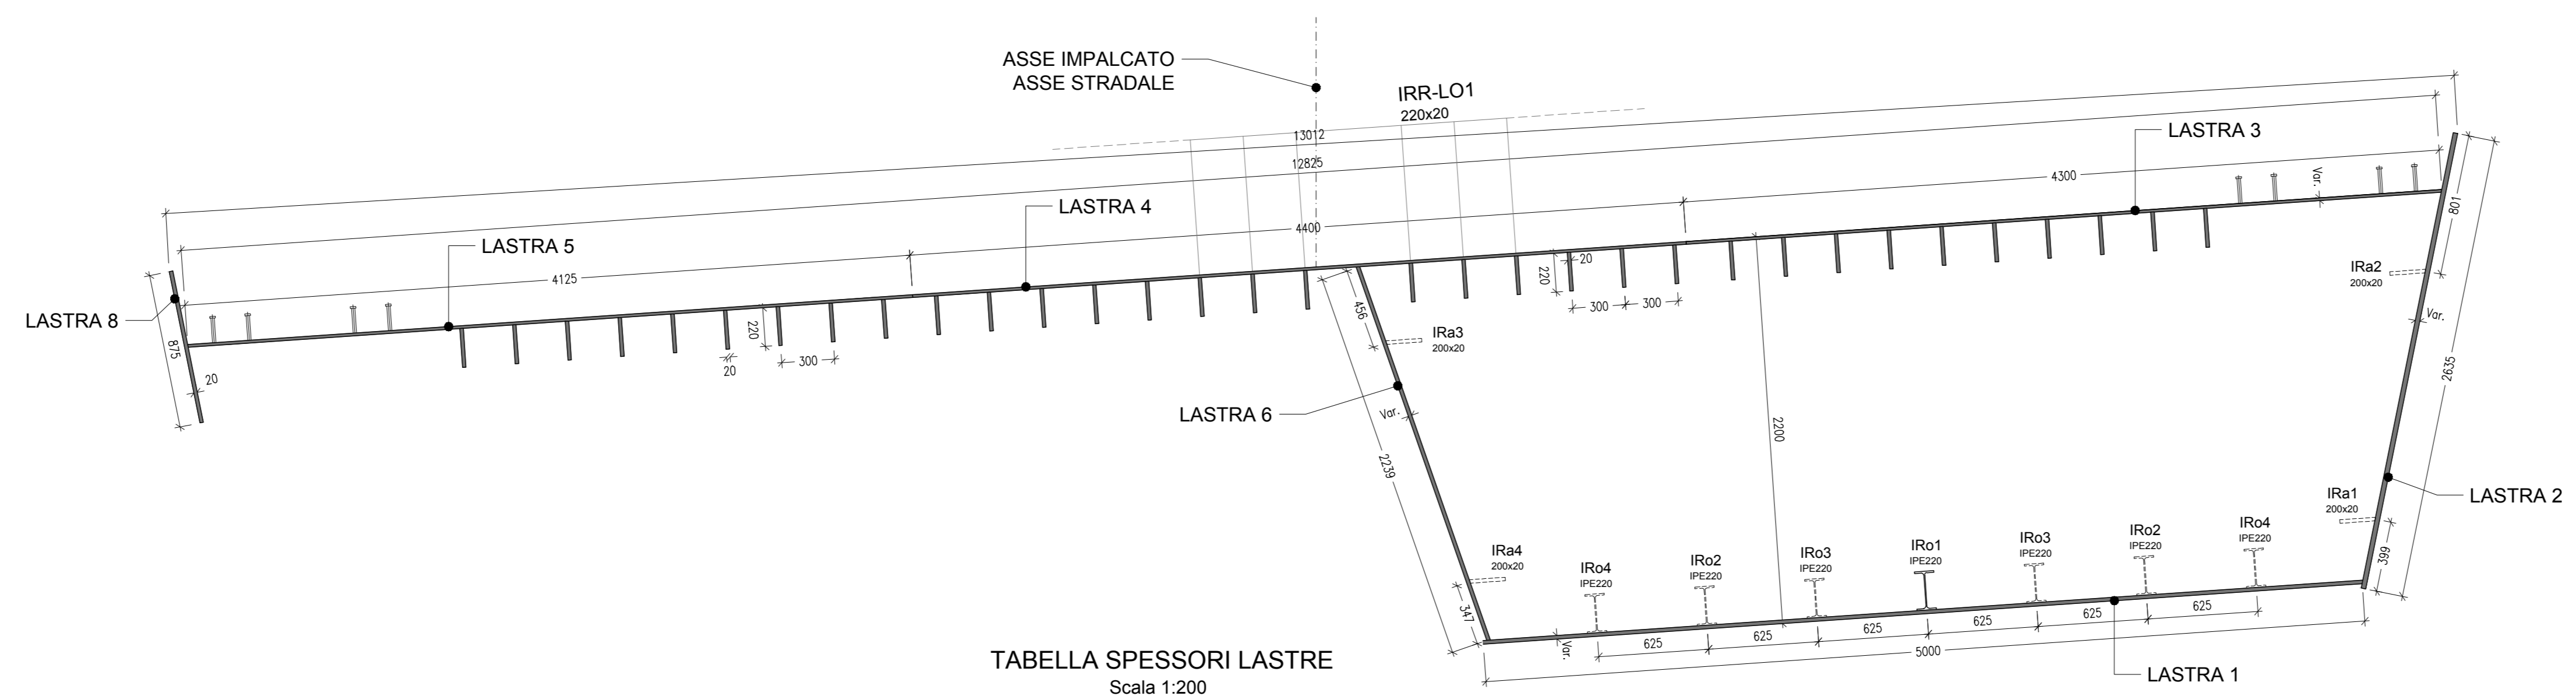


TABELLA SPESSORI LASTRE
Scala 1:200


sp. (mm)															
LAISTRA 1	30	20	16	16	16	16	16	20	20	20	20	20	20	12	20
LAISTRA 2	25	16	20	16	20	16	20	16	20	16	20	16	20	12	16
LAISTRA 3	20	16	16	16	16	16	16	16	16	16	16	16	16	16	16
LAISTRA 4	20	16	16	16	16	16	16	16	16	16	16	16	16	16	16
LAISTRA 5	16	16	16	16	16	16	16	16	16	16	16	16	16	16	16
LAISTRA 6	25	20	16	16	16	16	16	16	16	16	16	16	12	16	

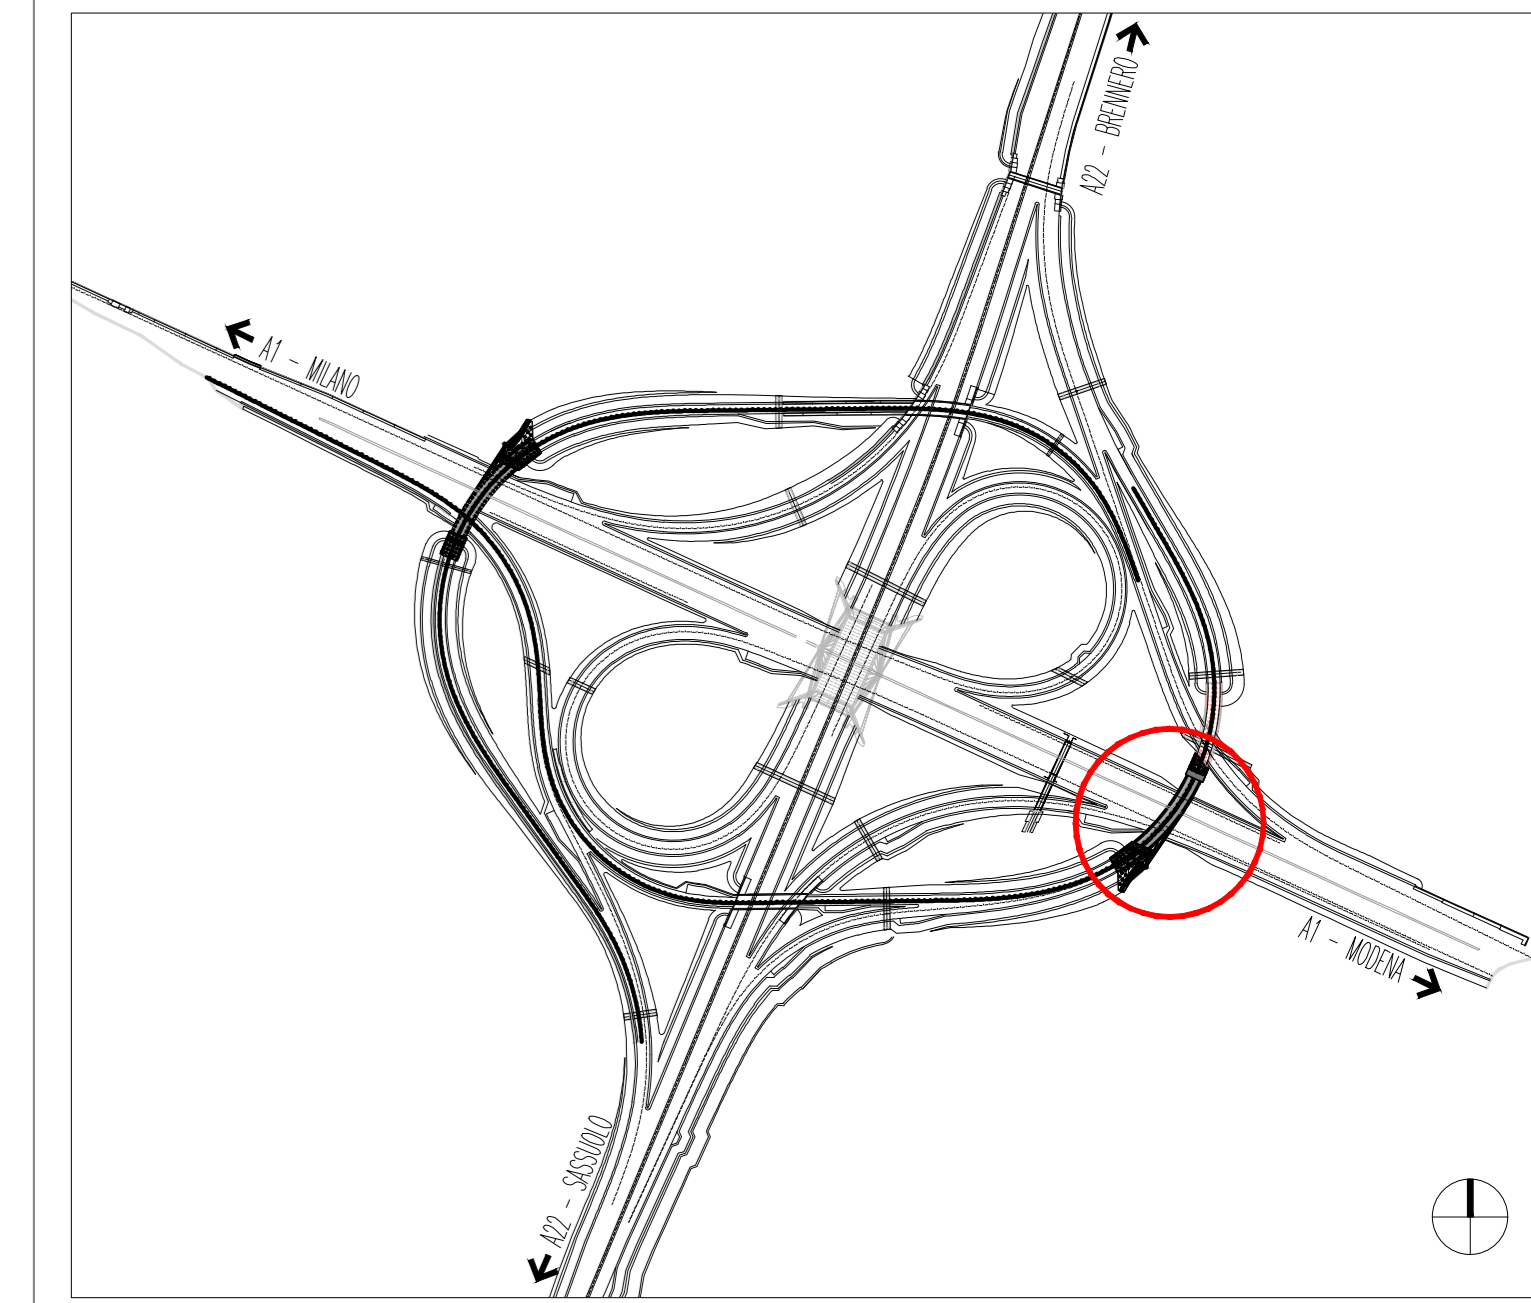


NOTE

- Testo


PROSPETTO IMPALCATO LATO STRALLI - LAISTRA 2
Scala 1:200

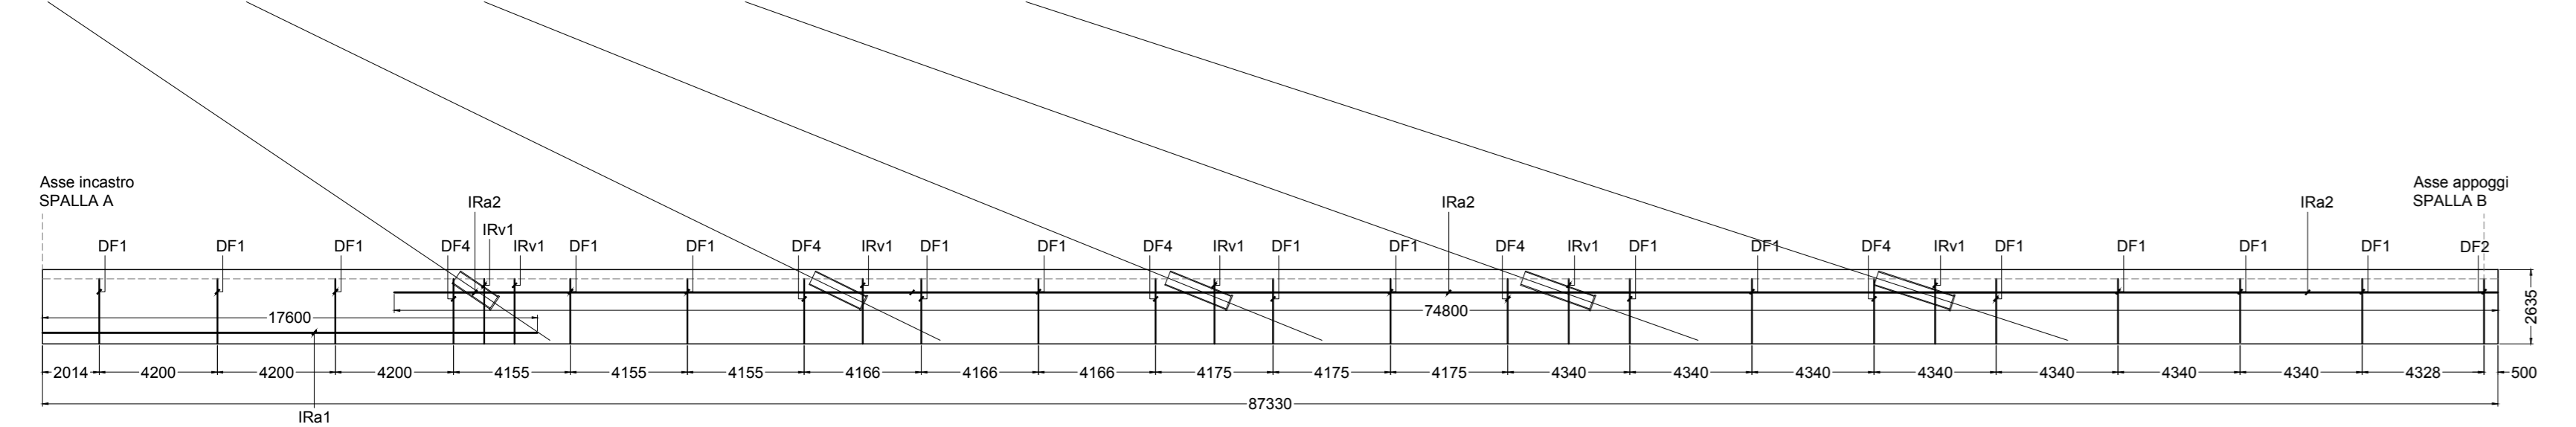


PROSPETTO IMPALCATO LATO INTERNO CURVA - LAISTRA 6
Scala 1:200

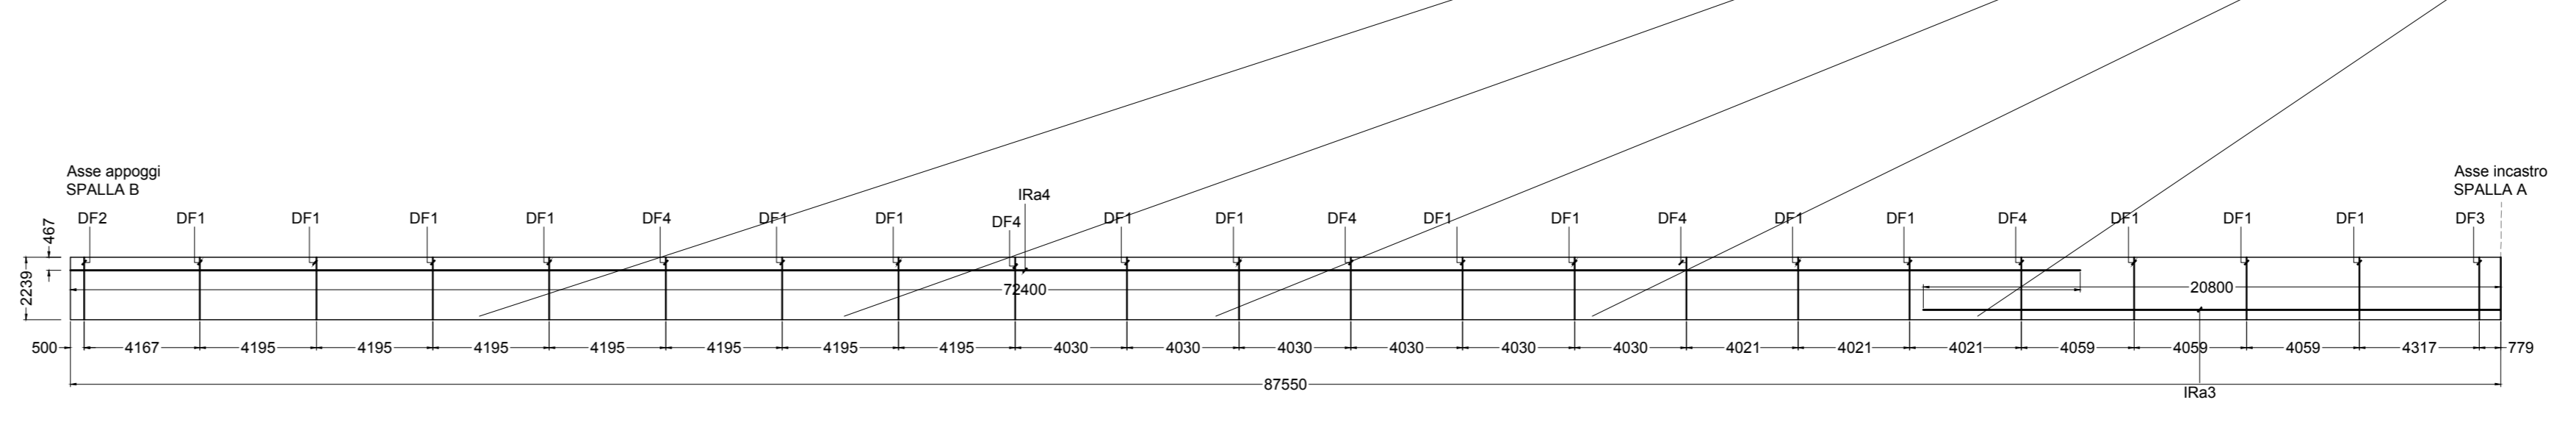


PIANTA ESTRADOSSO IMPALCATO - DIAFRAMMI
Scala 1:200

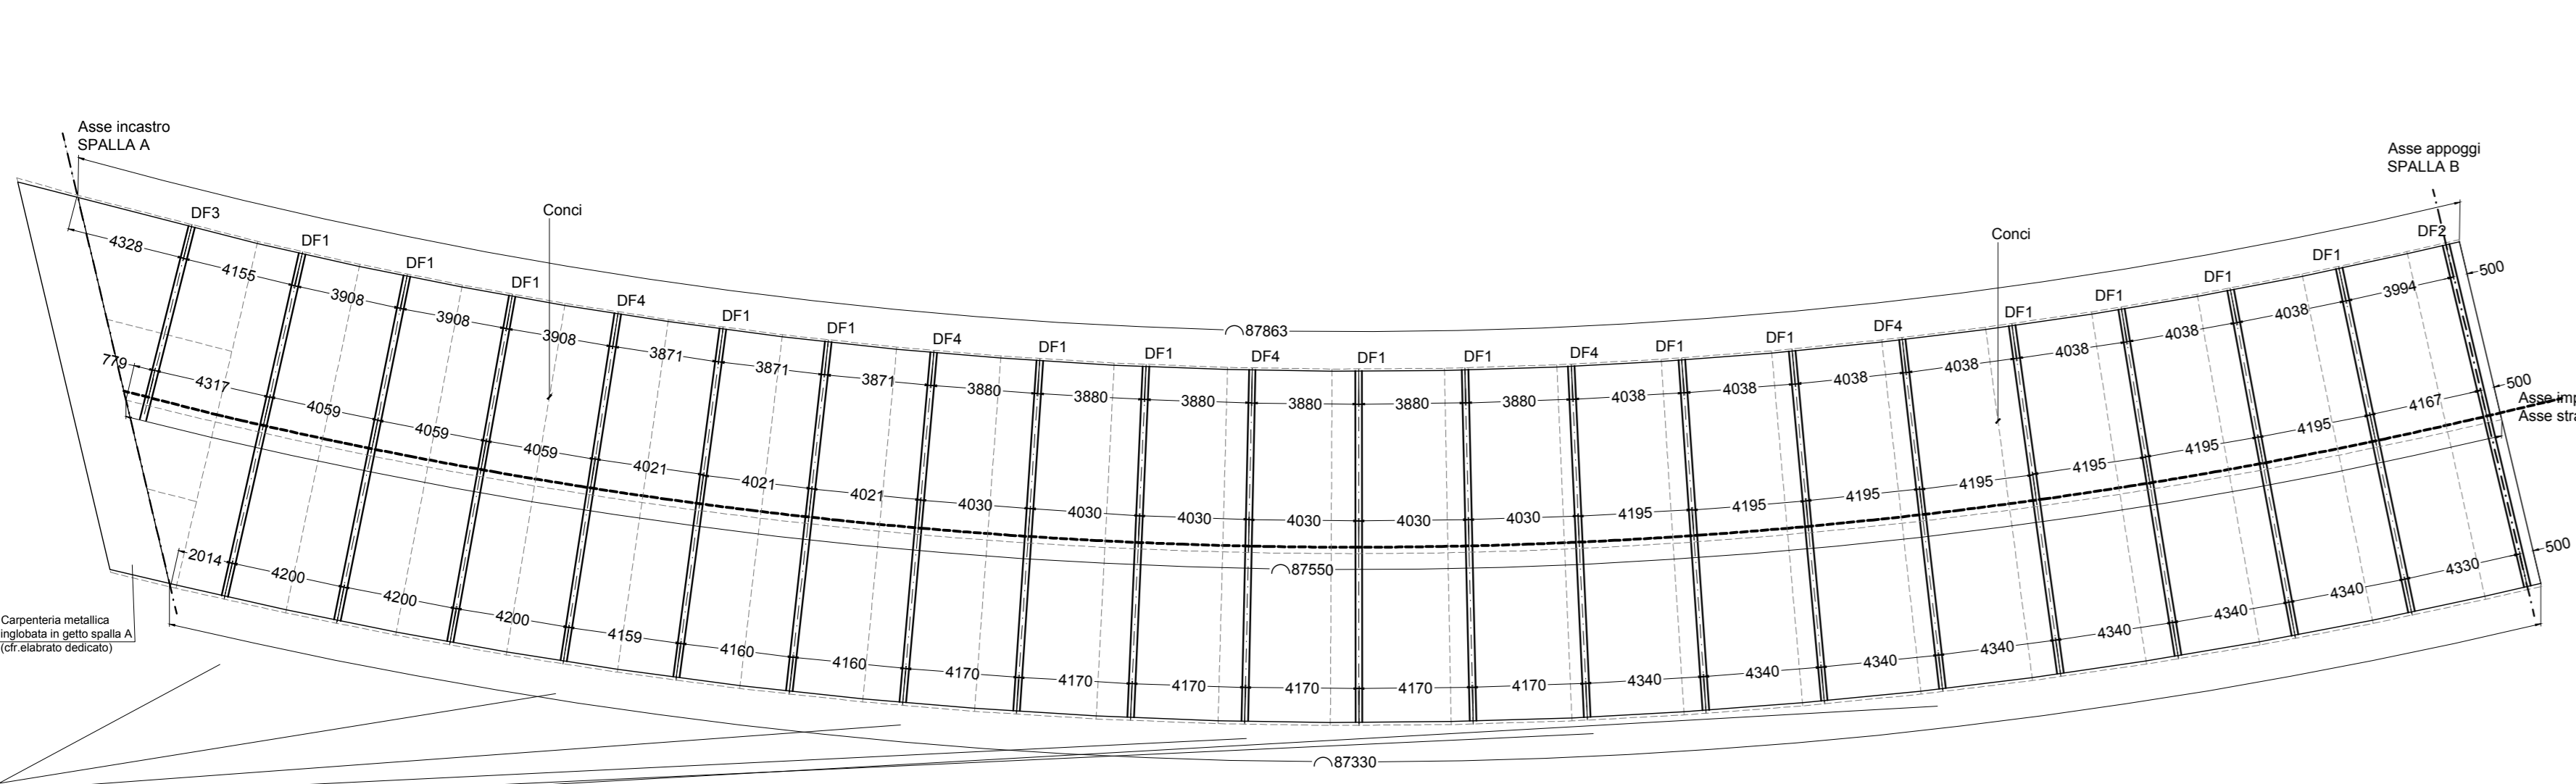


PIANTA ESTRADOSSO IMPALCATO - CONCI
Scala 1:200

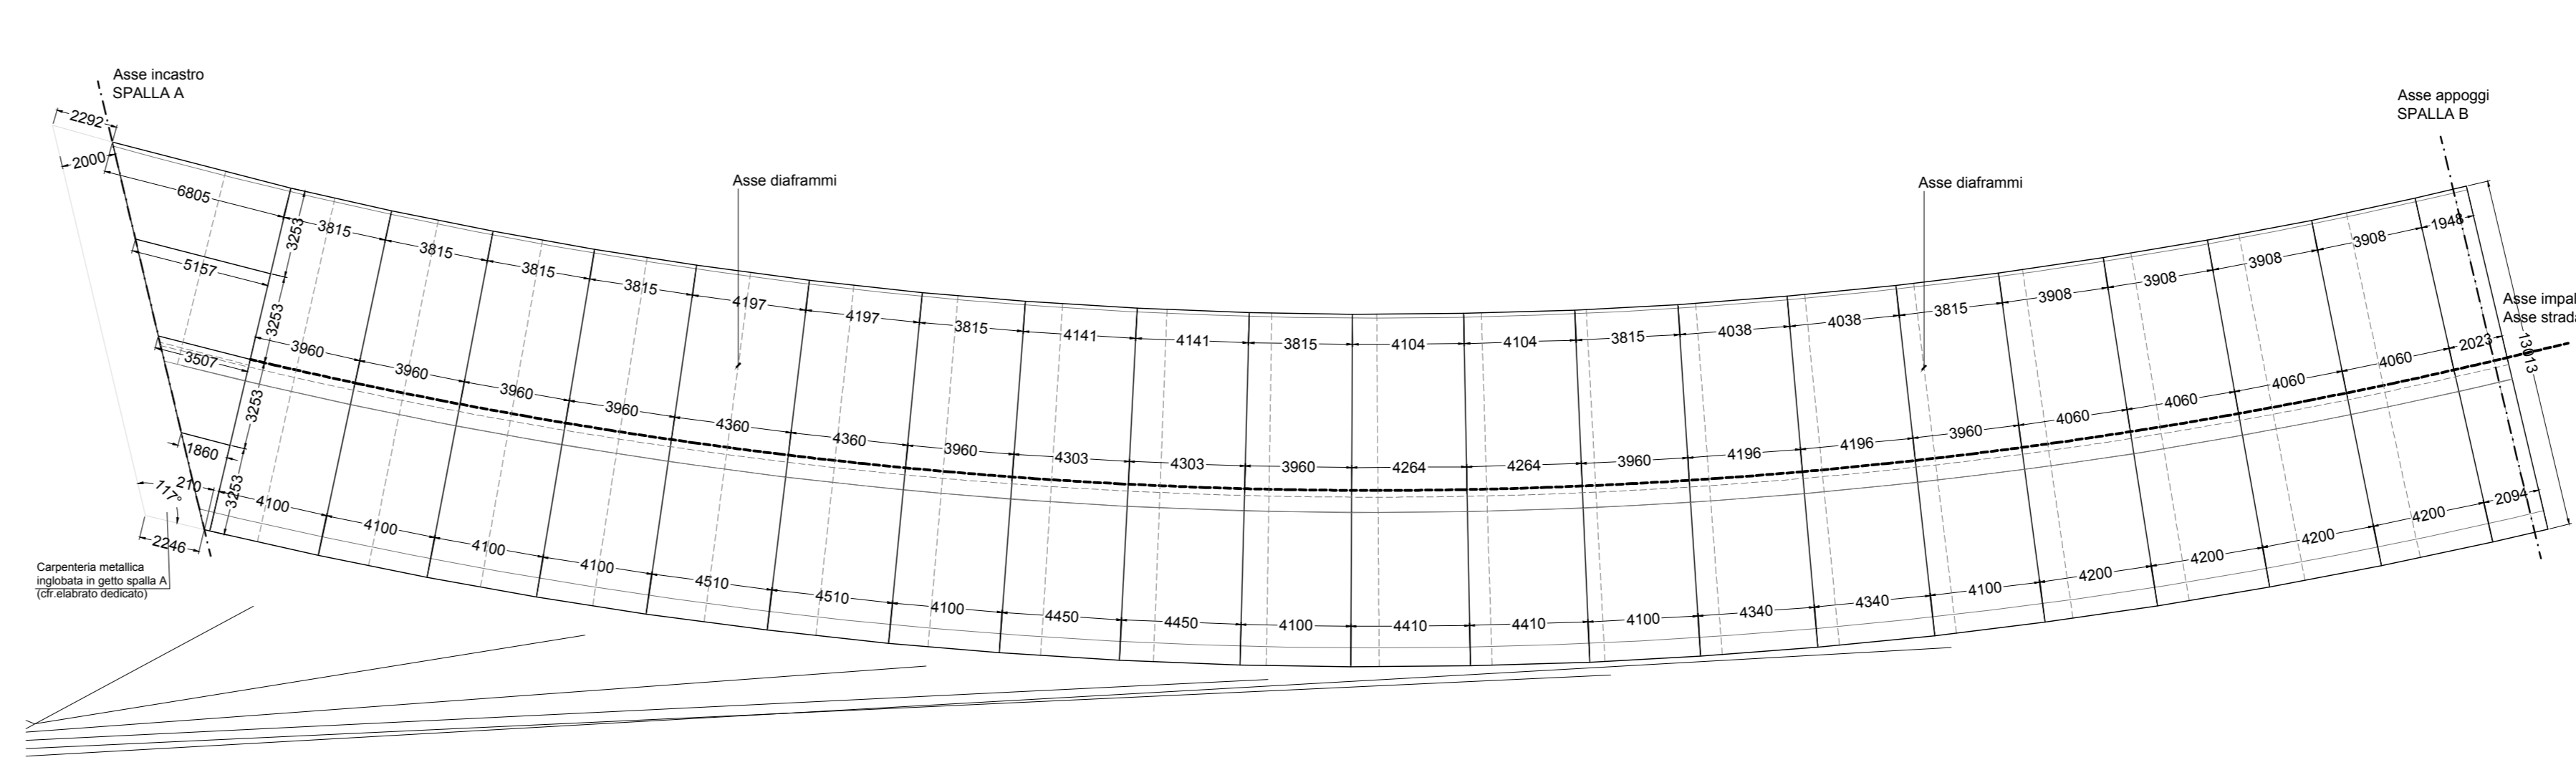

PIANTA ESTRADOSSO IMPALCATO - LAISTRA 3-4-5
Scala 1:200

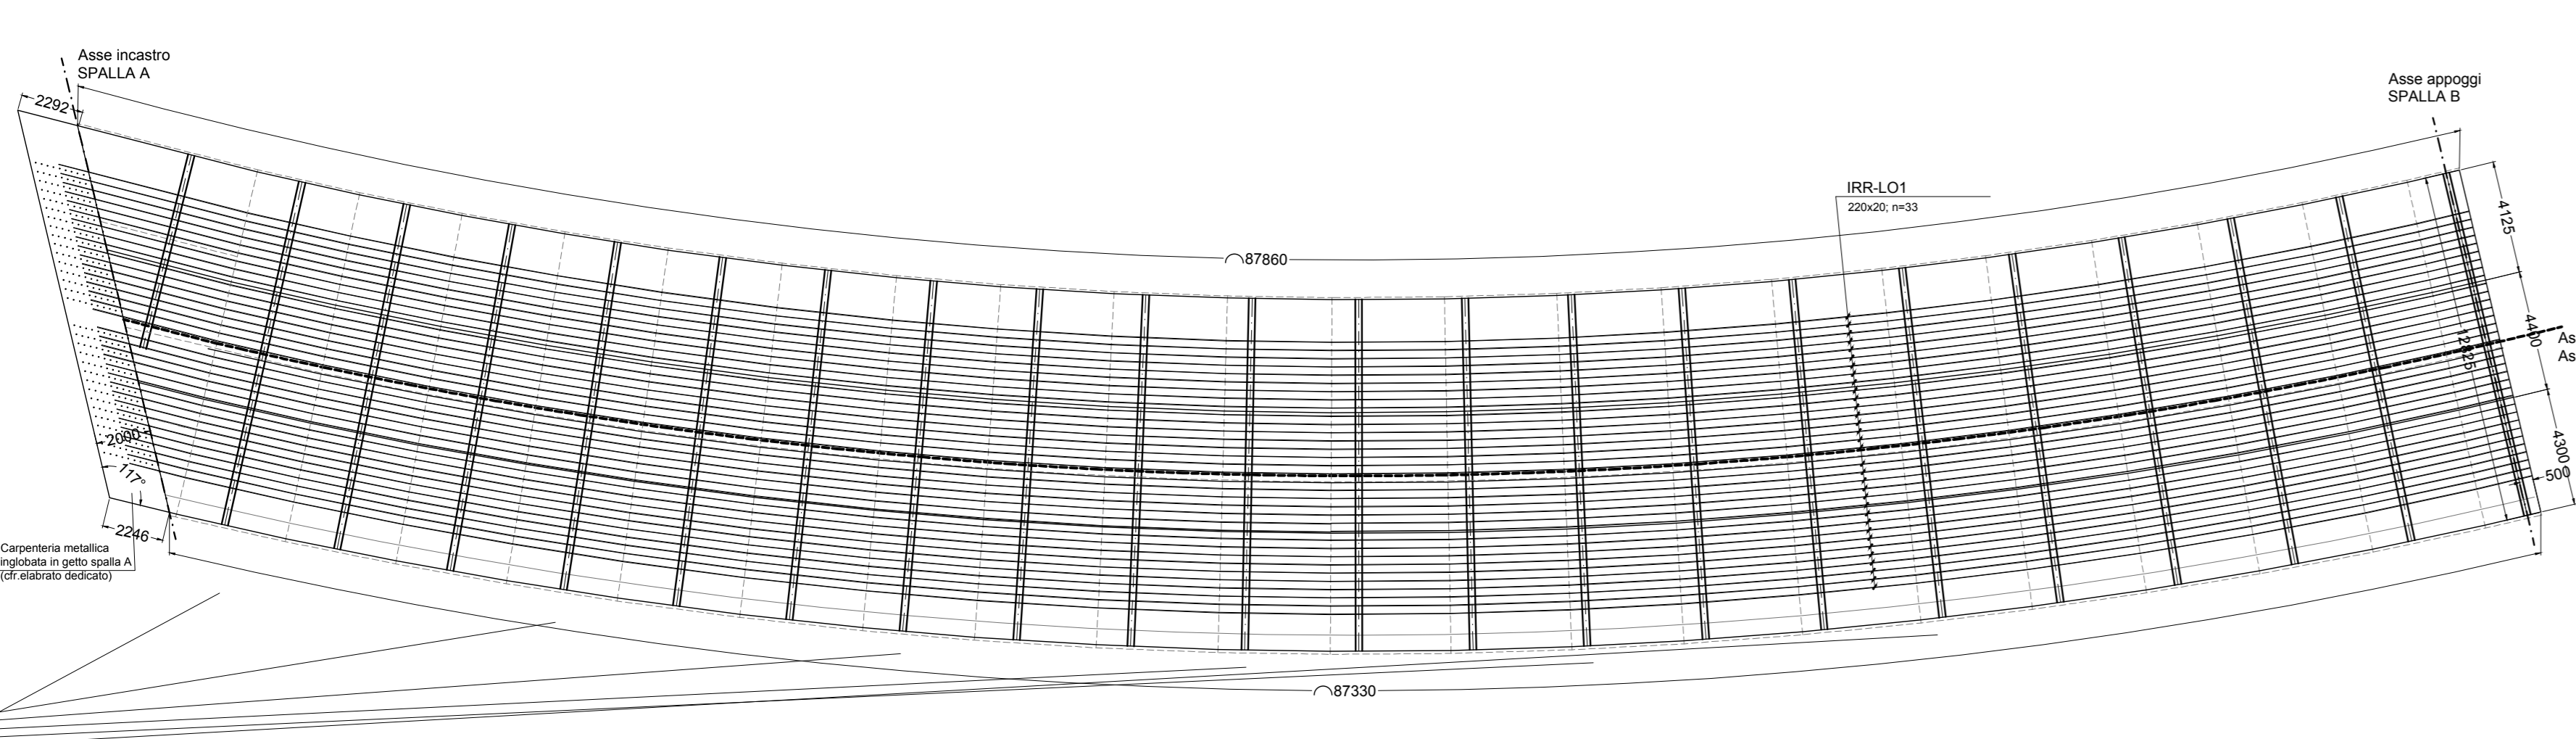

PIANTA INTRADOSSO IMPALCATO - LAISTRA 1
Scala 1:200

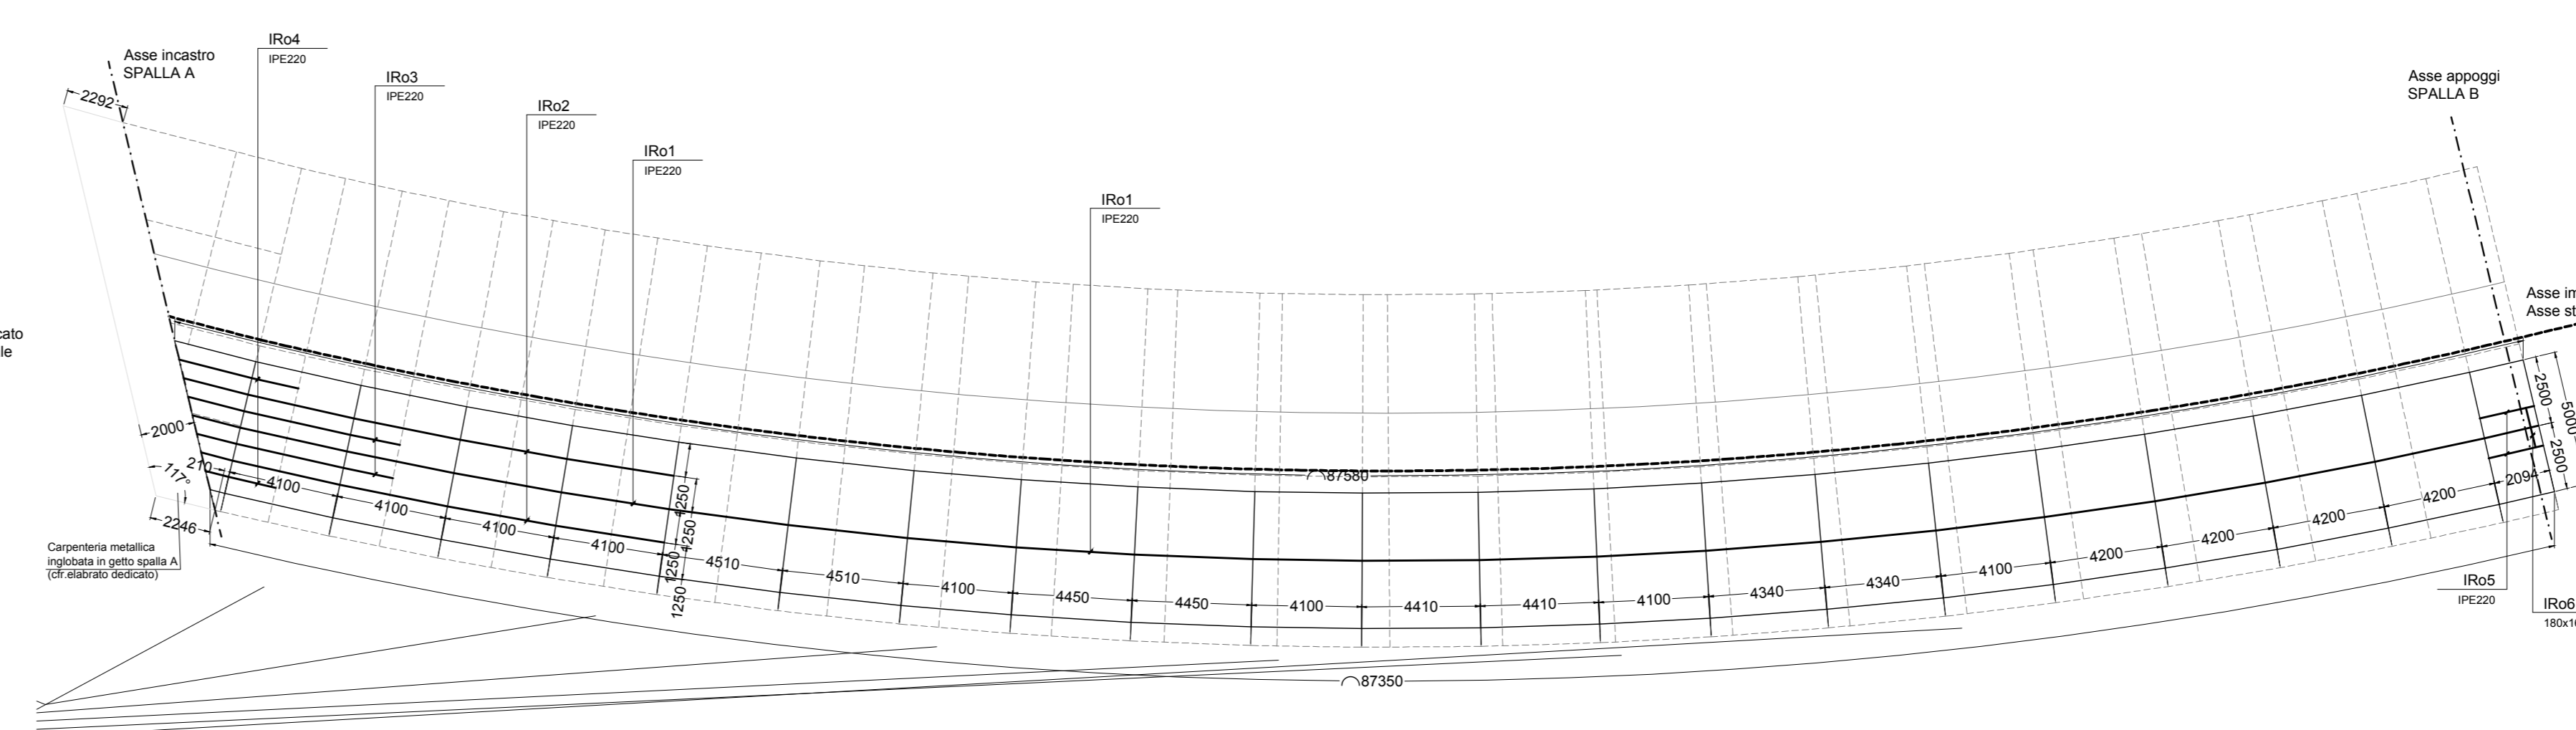

SOCIETA' PER AZIONI AUTOSTRADA DEL BRENNERO - TRENTO

ORDINE DEGLI INGEGNERI DELLA PROV. DI TRENTO
Ing. ROBERTO BOSETTI
INSCRIZIONE ALBO N° 1027

IL RESPONSABILE DEL PROCEDIMENTO
dott. ing. Roberto Bosetti

autostrada del brennero

PROGETTO DEFINITIVO PER LA REALIZZAZIONE DELLA TERZA CORSIA NEL TRATTO COMPRESO TRA VERONA NORD (KM 223) E L'INTERSEZIONE CON L'AUTOSTRADA A1 (KM 314)

C LOTTO 1 - da Campogalliano (km 312+200) al km 313+710

7.3.3.1 OPERE D'ARTE PRINCIPALI SOVRAPPASSO PISTA MILANO-BRENNERO - B03 IMPALCATO - CARPENTERIA METALLICA
Pianta prospetti e sezione tipo

0 MAR. 2021	EMMISSIONE	D. VESPER	L. LEARDINI	C. COSTA
REVISIONE:	DATA:	DESCRIZIONE:	REDAZIONE:	VERIFICA:
DATA PROGETTO:	LUGLIO 2009			
NUMERO PROGETTO:	31/09			

DIREZIONE TECNICA GENERALE

GRUPPO CIRCOLI INGEGNERI DELLA PROV. DI BOLZANO
Ing. CAMILLO COSTA
N. 985
INGENIEURKAMMER DER PROVINZ BOZEN