

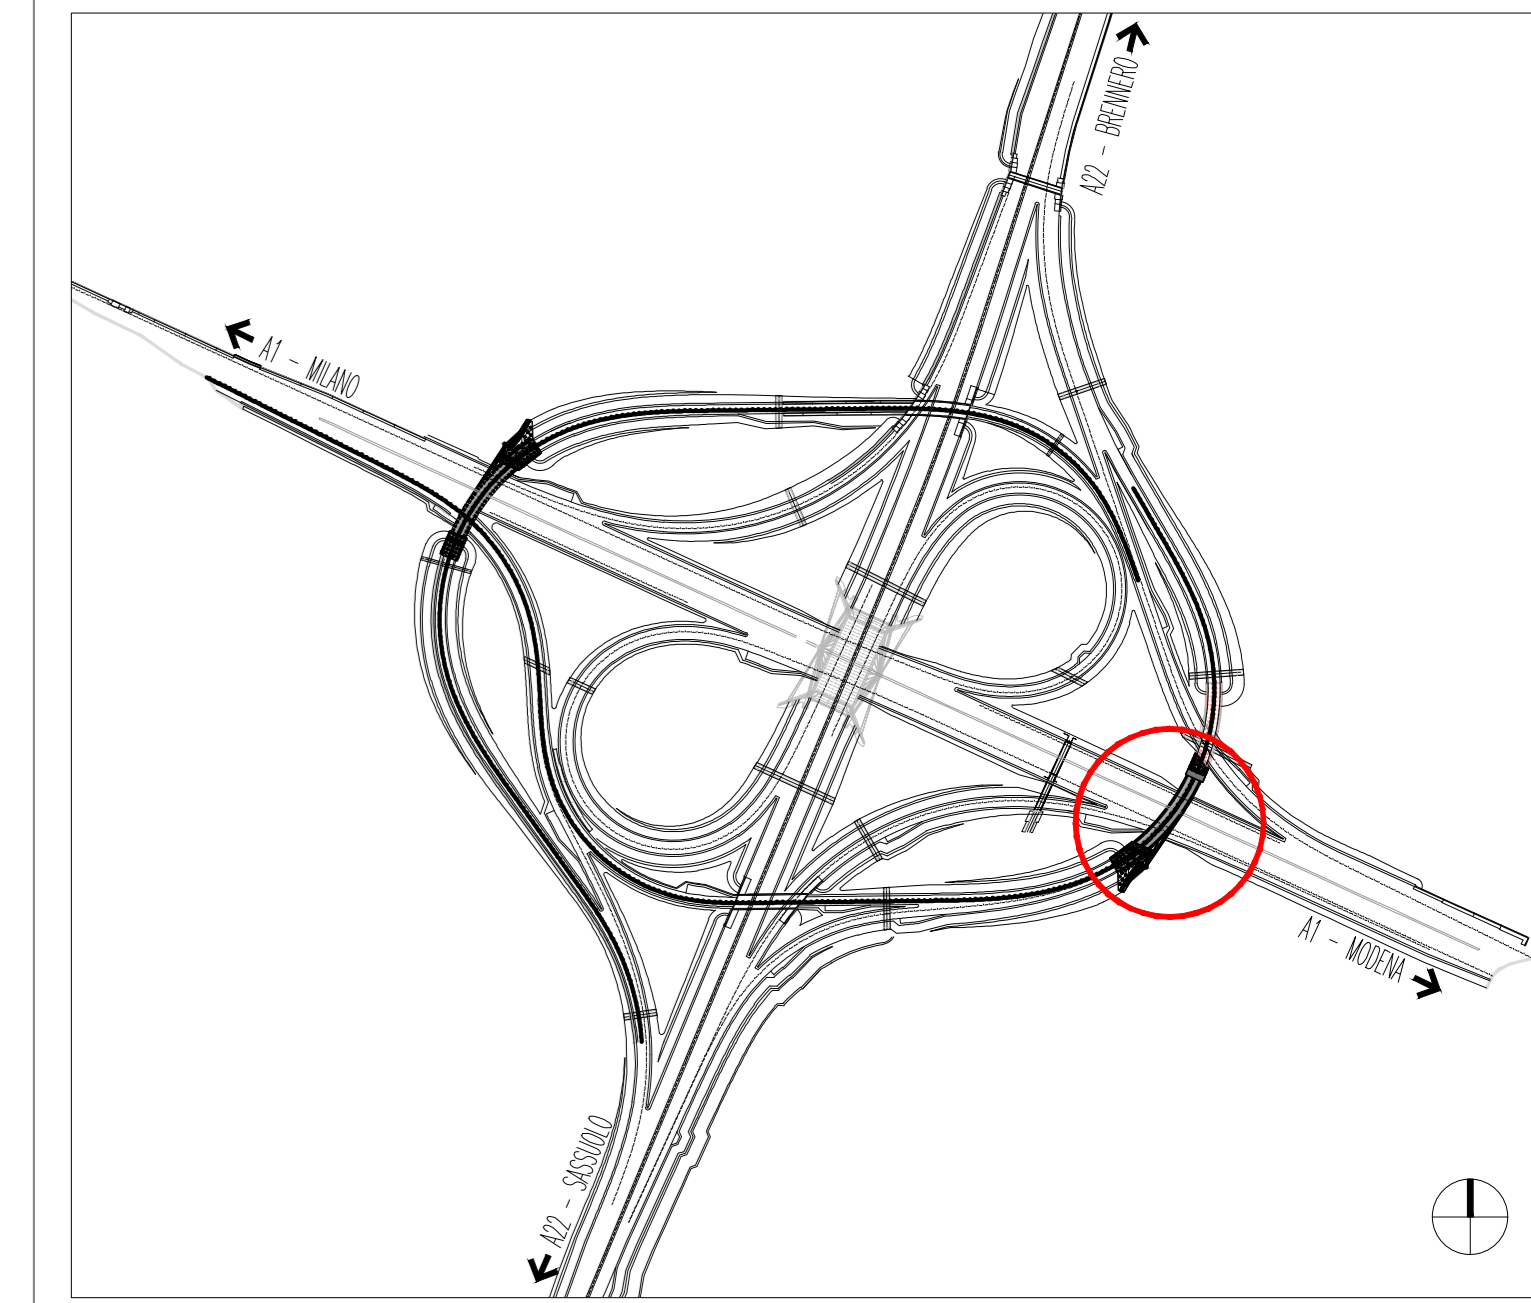
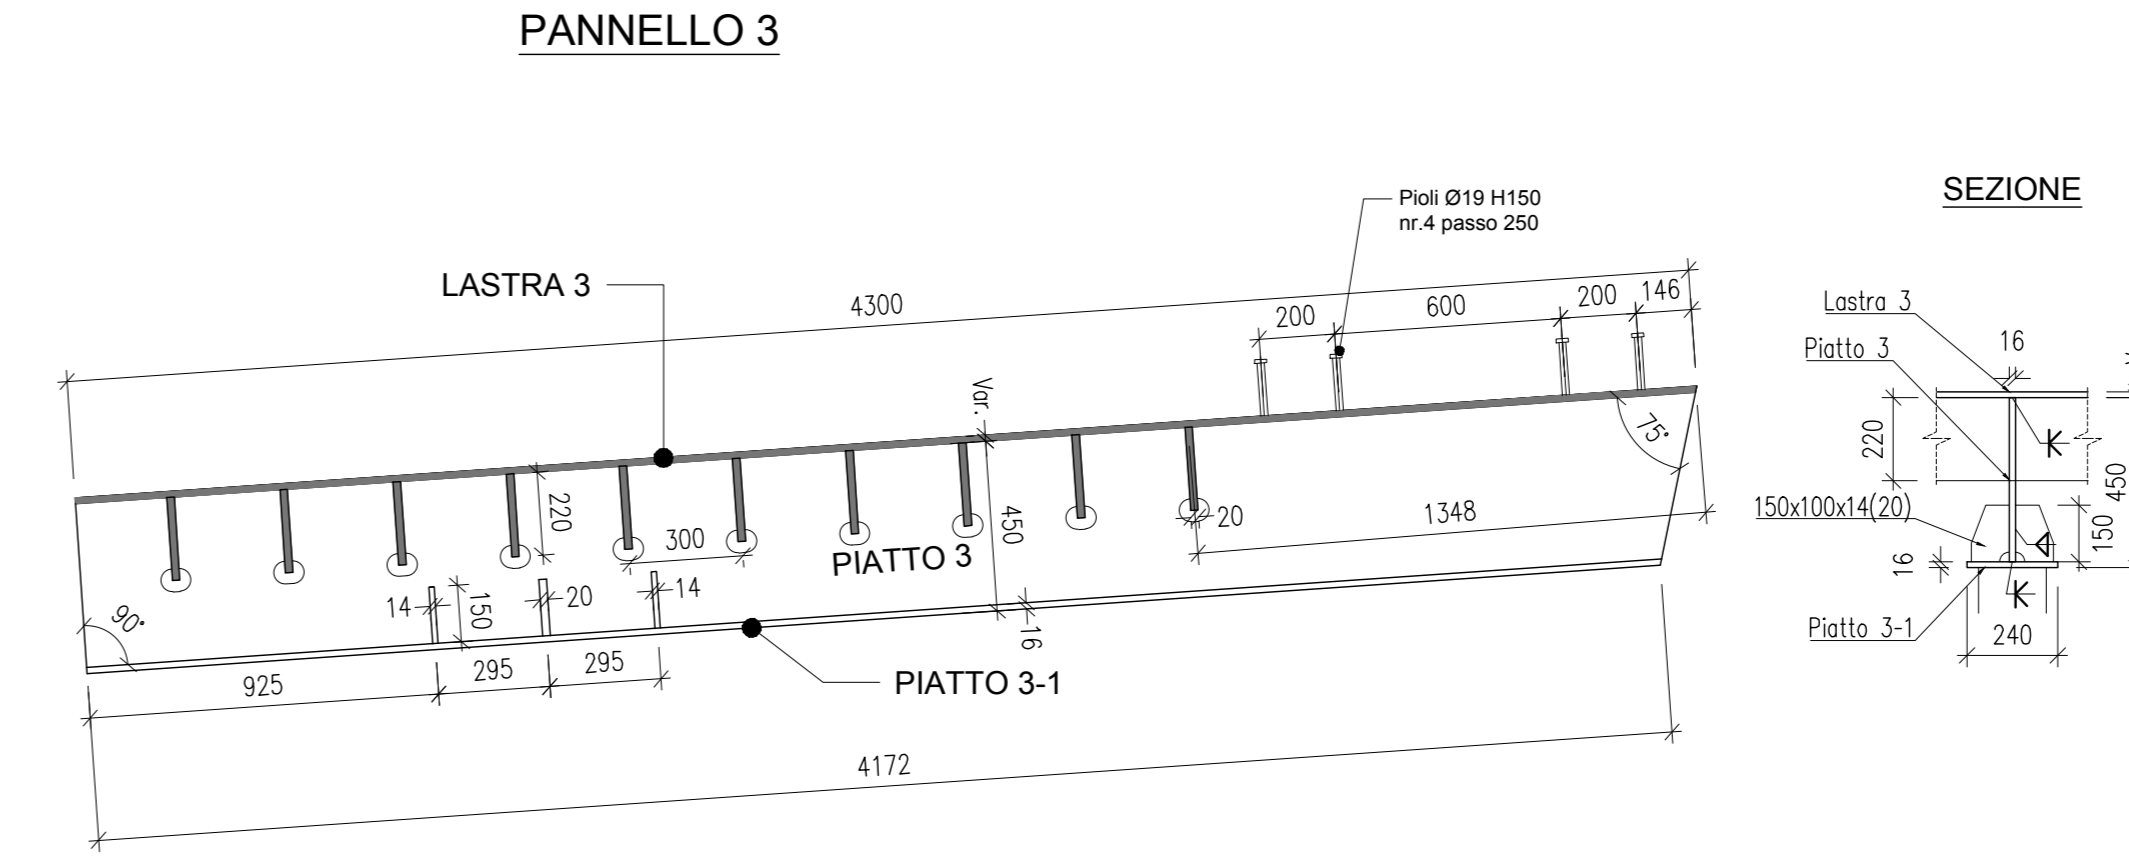
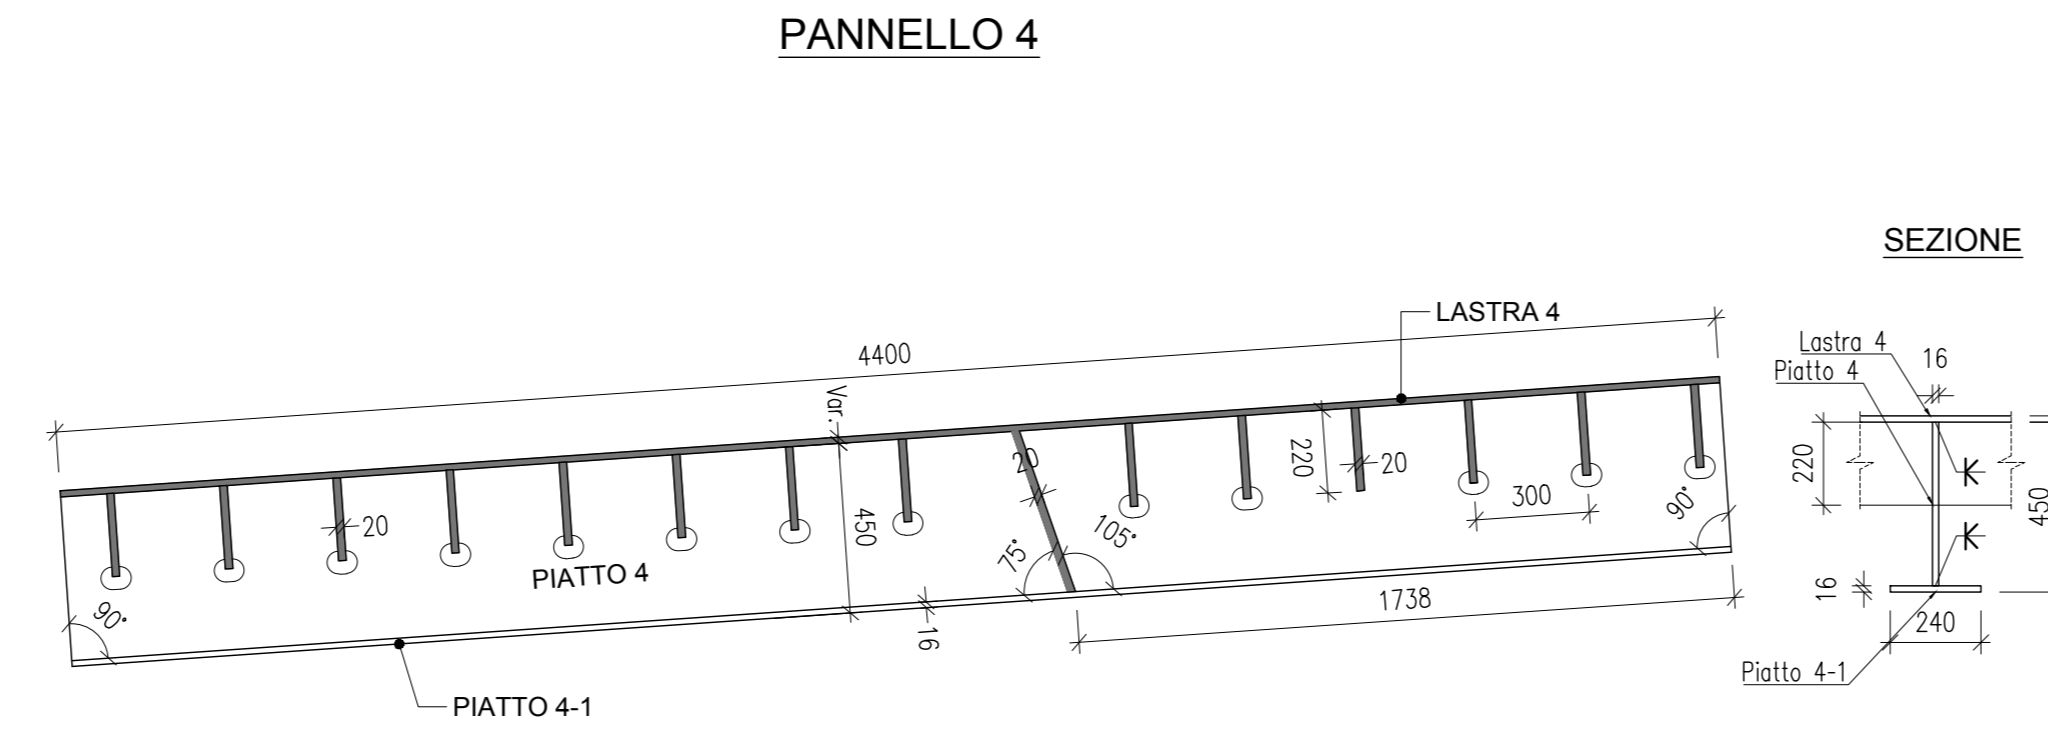
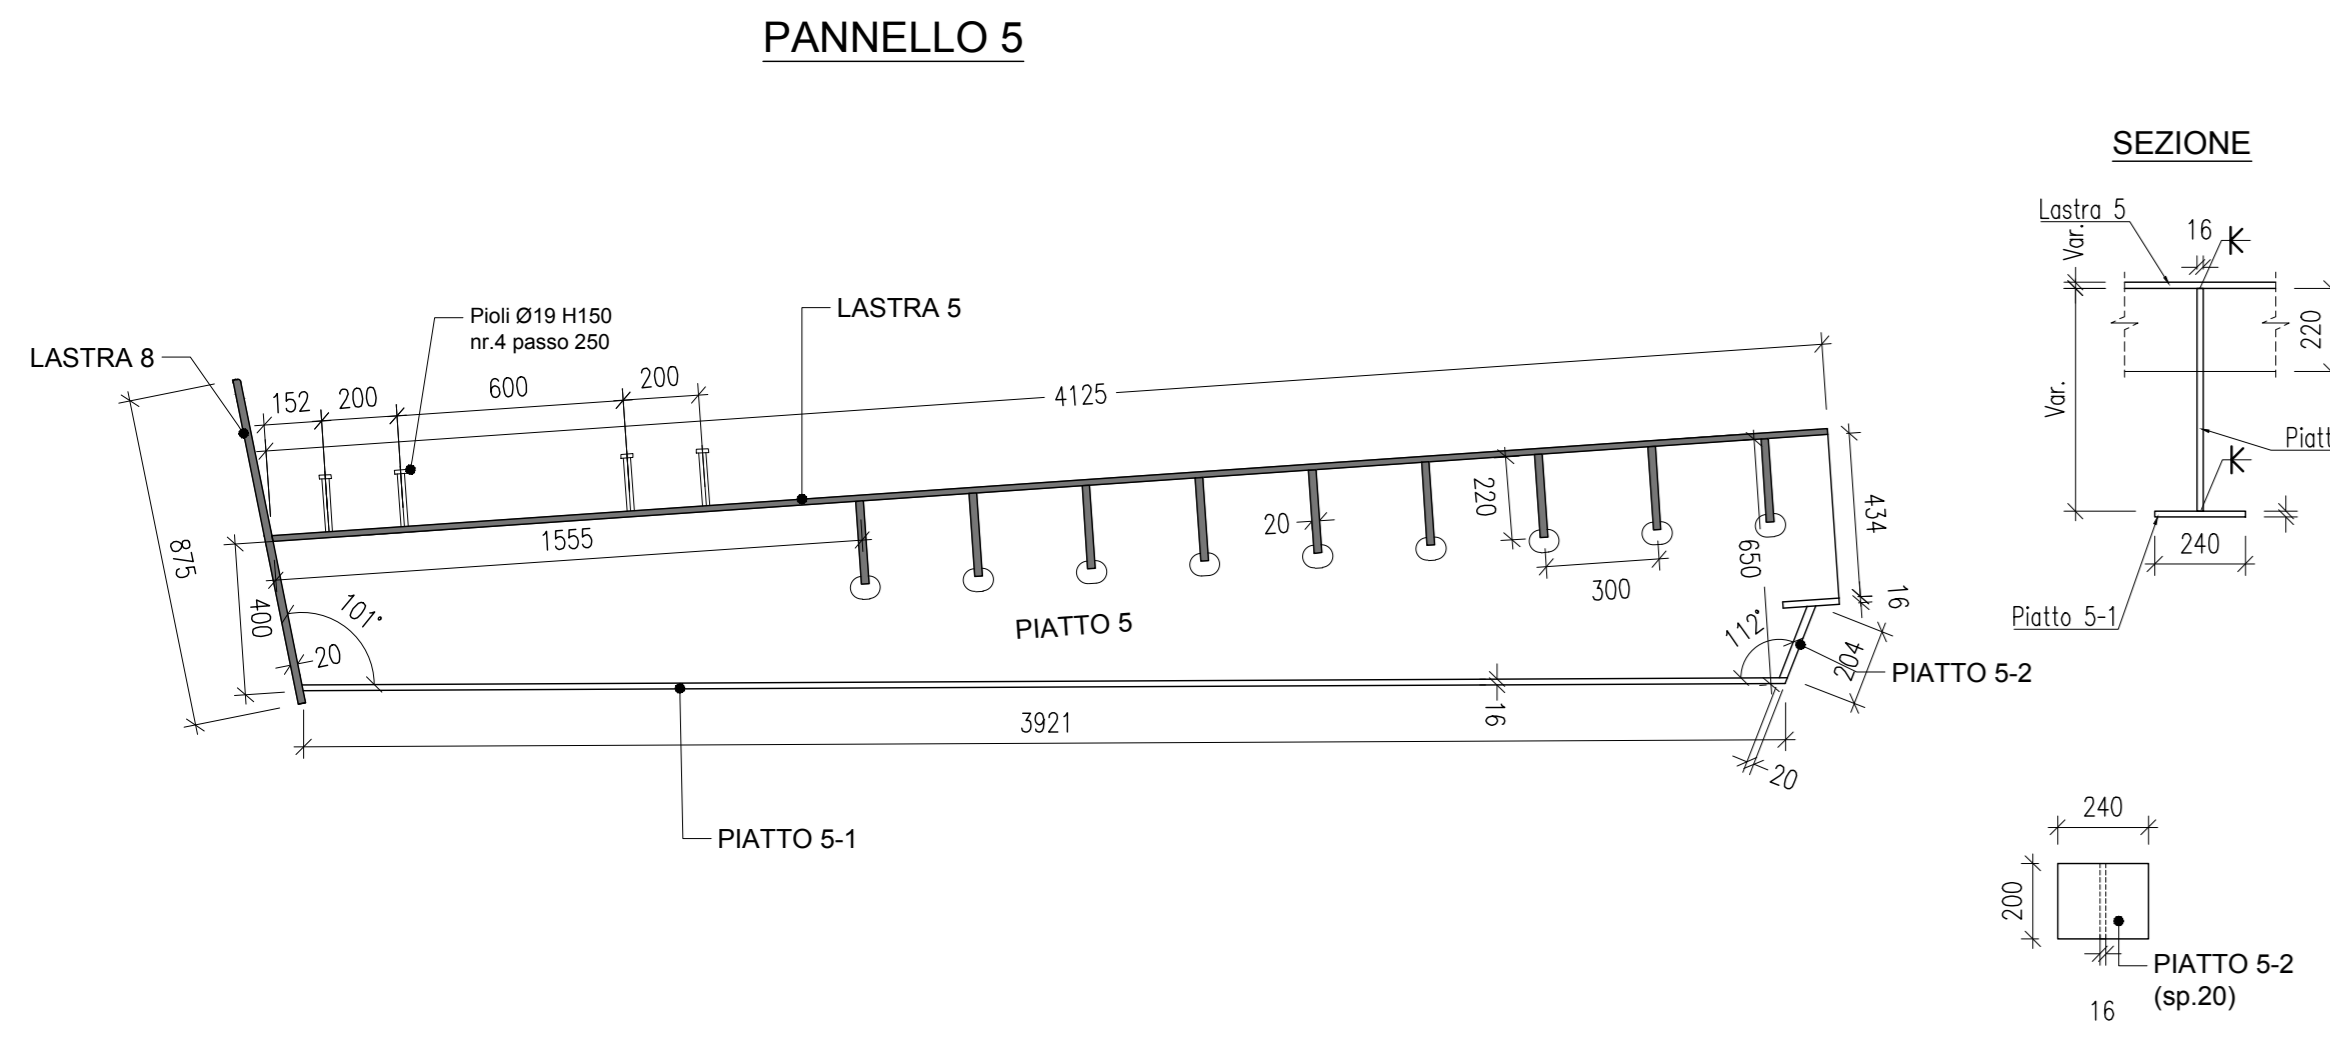
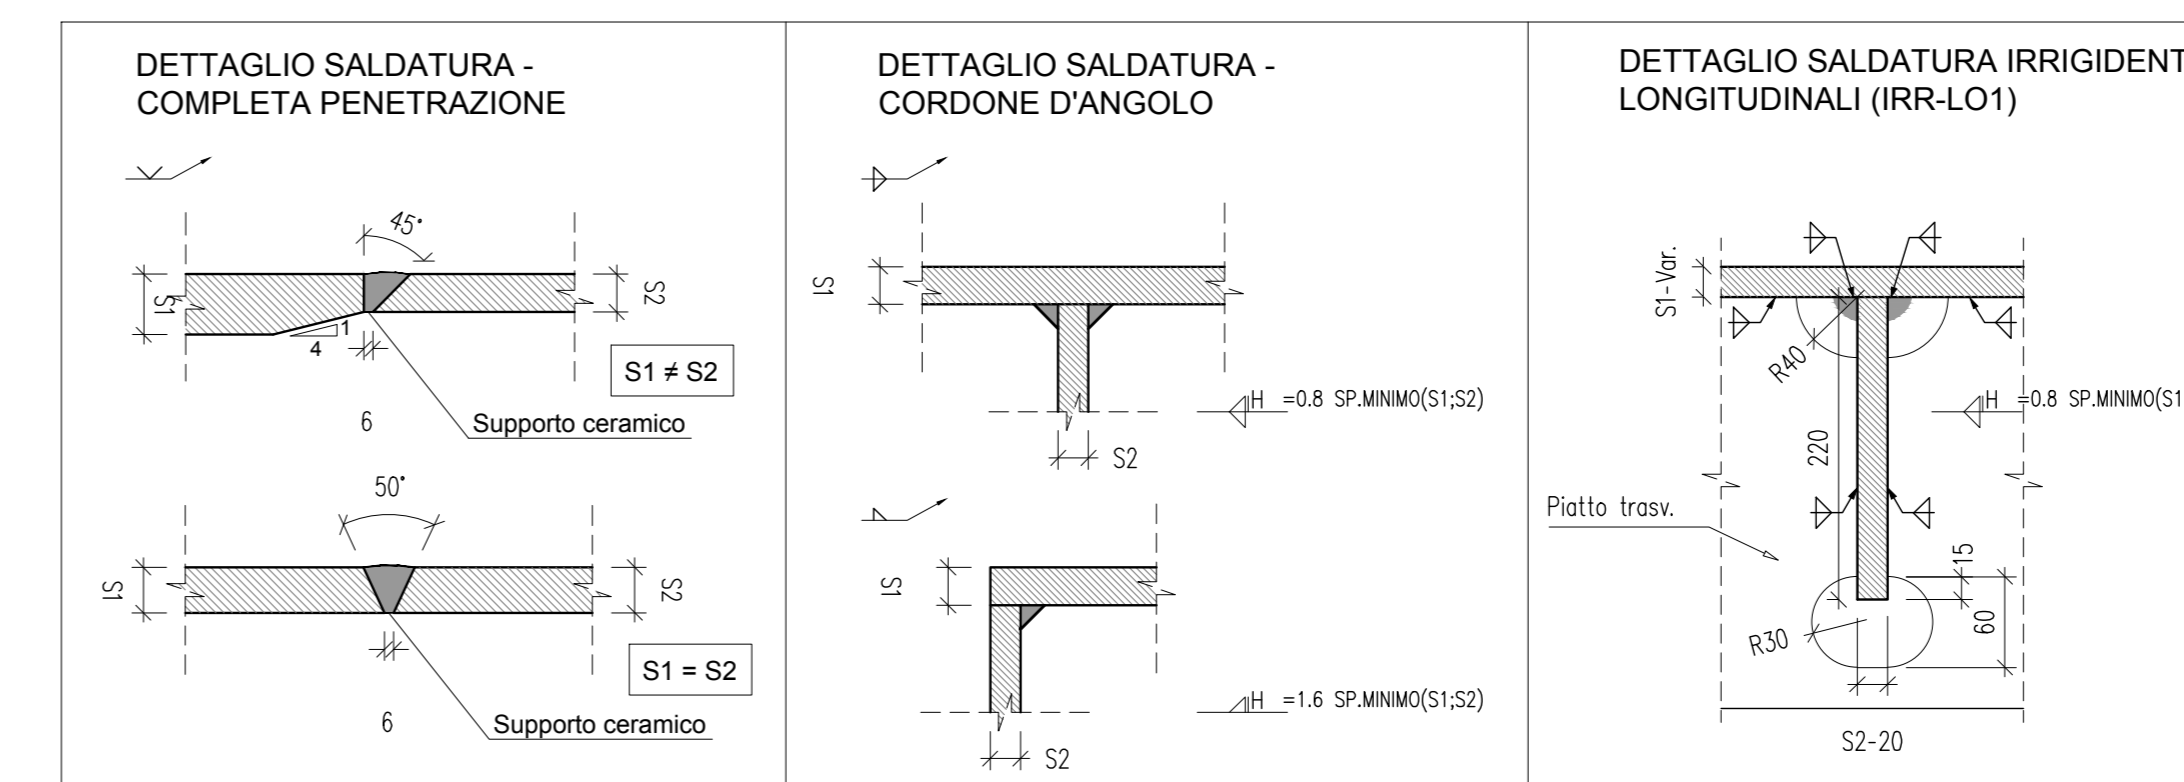
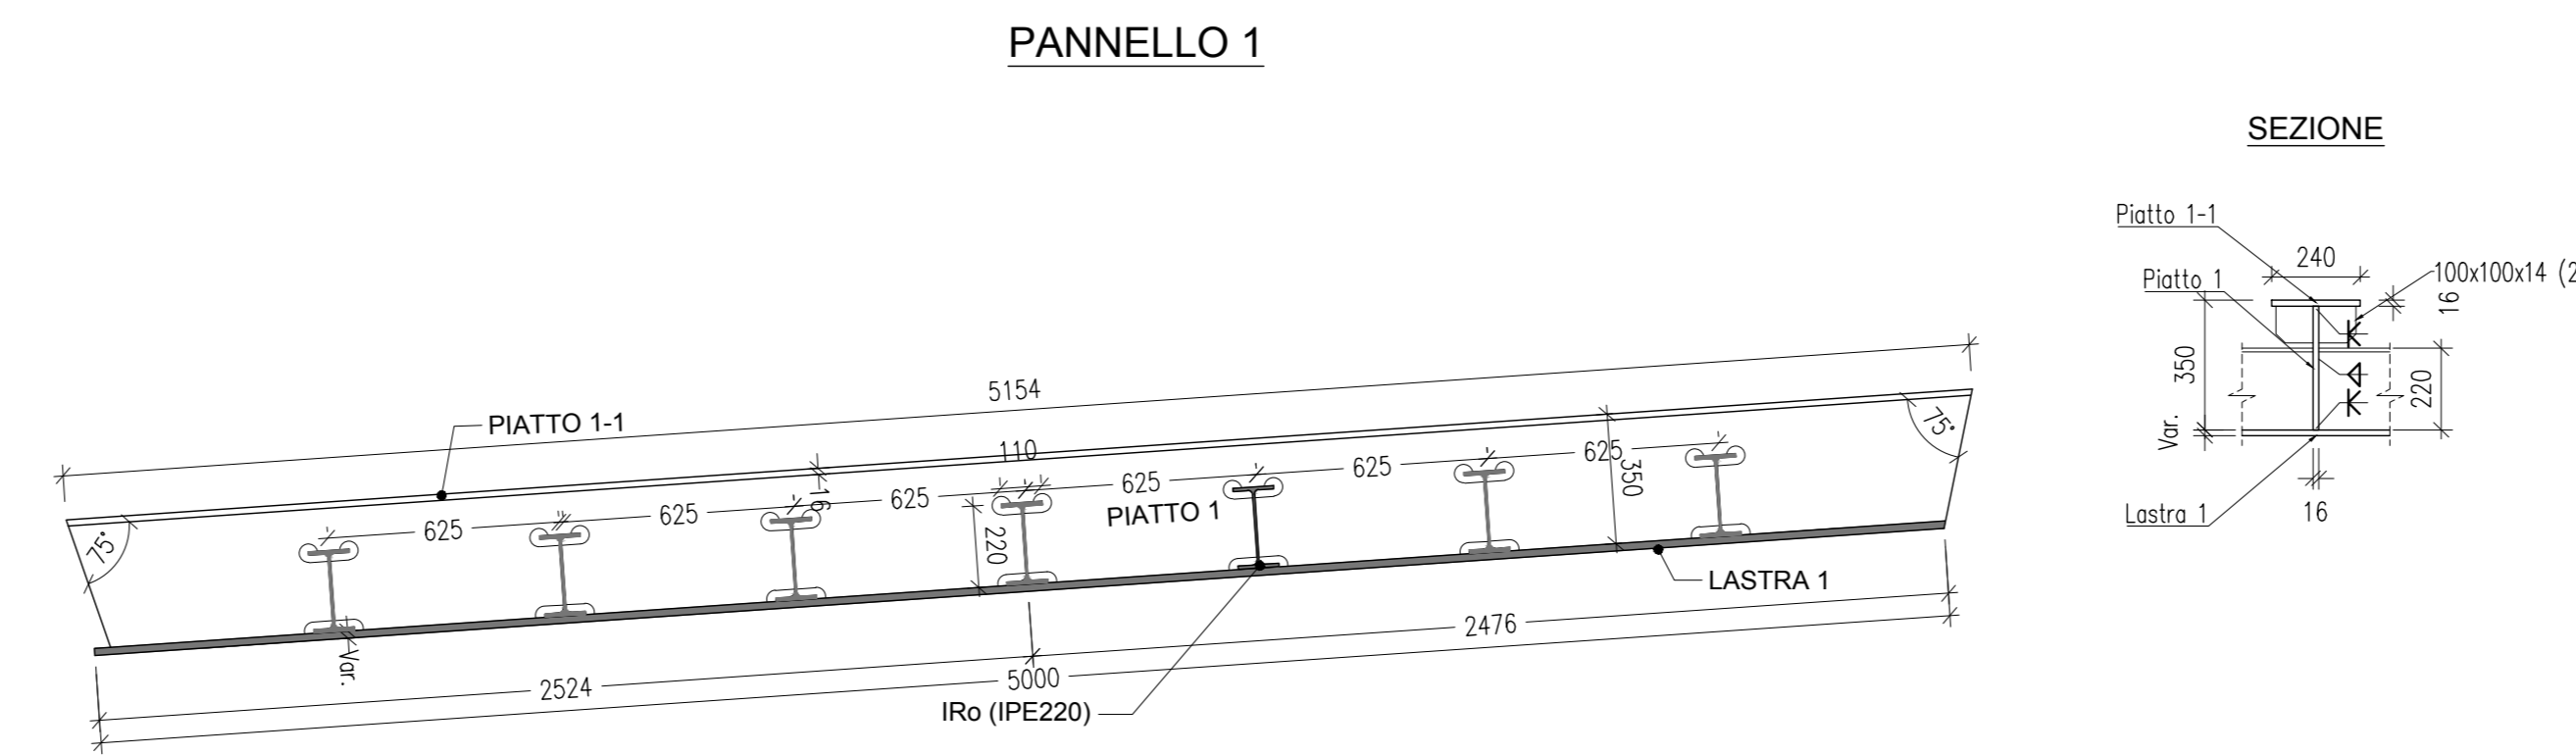
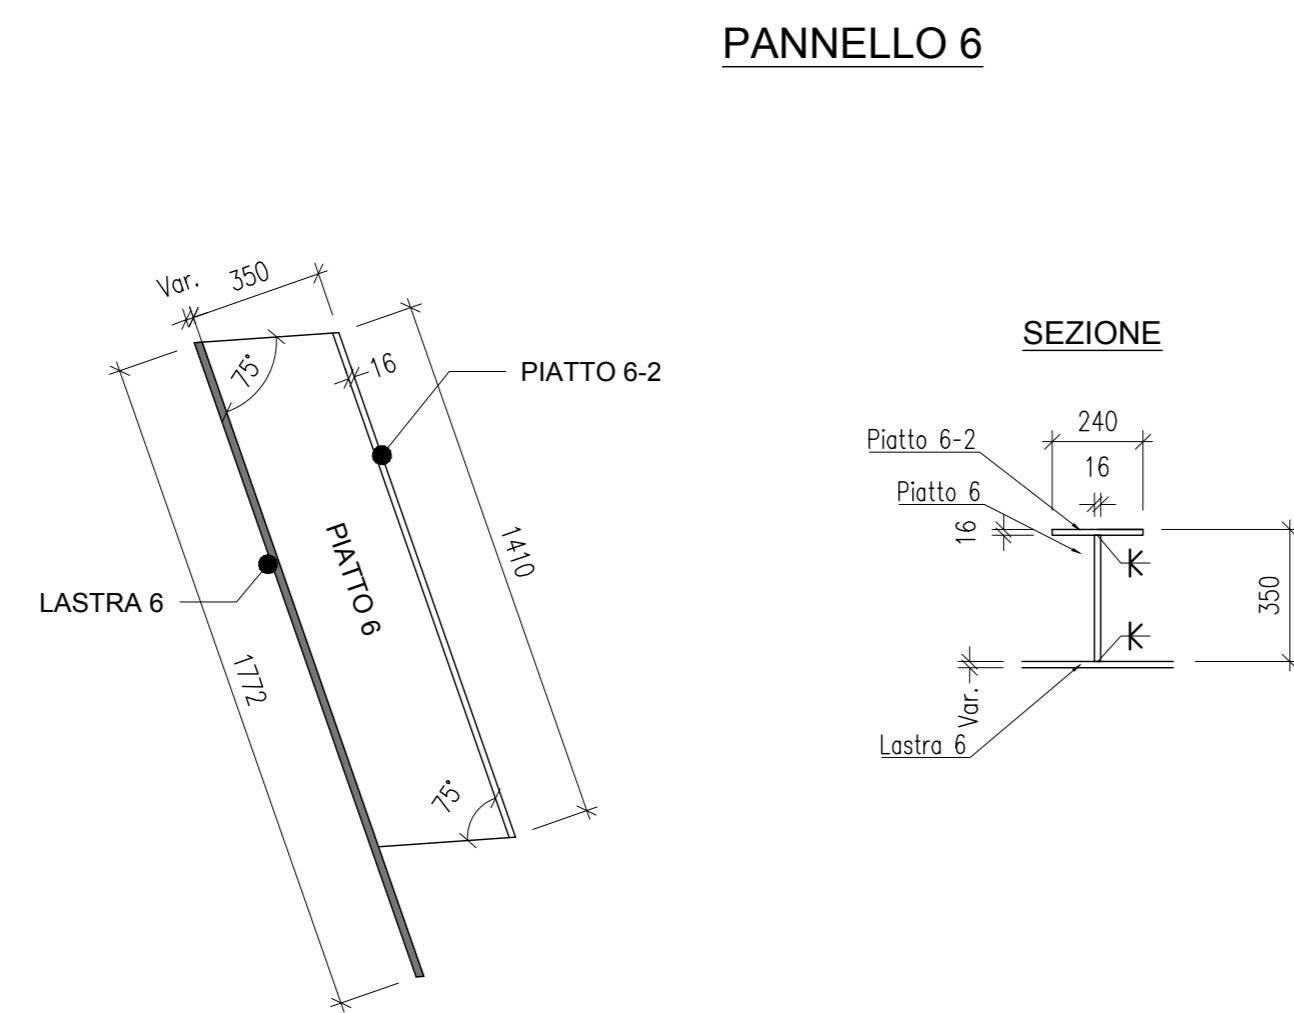


COMPOSIZIONE IN PANNELLI  
(SU DIAFRAMMA CORRENTE)  
Scala 1:20

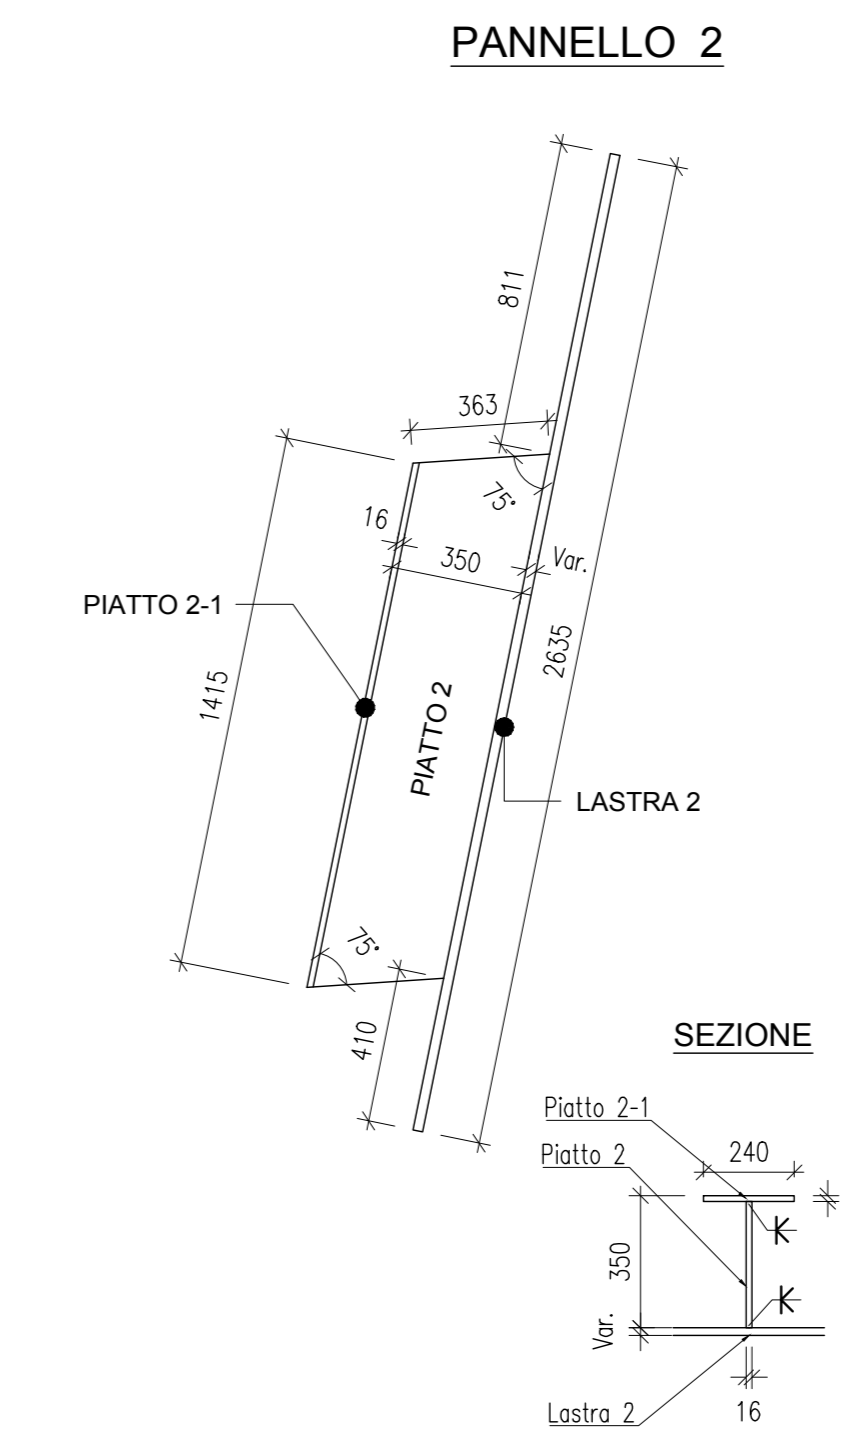

NOTE

- Testo

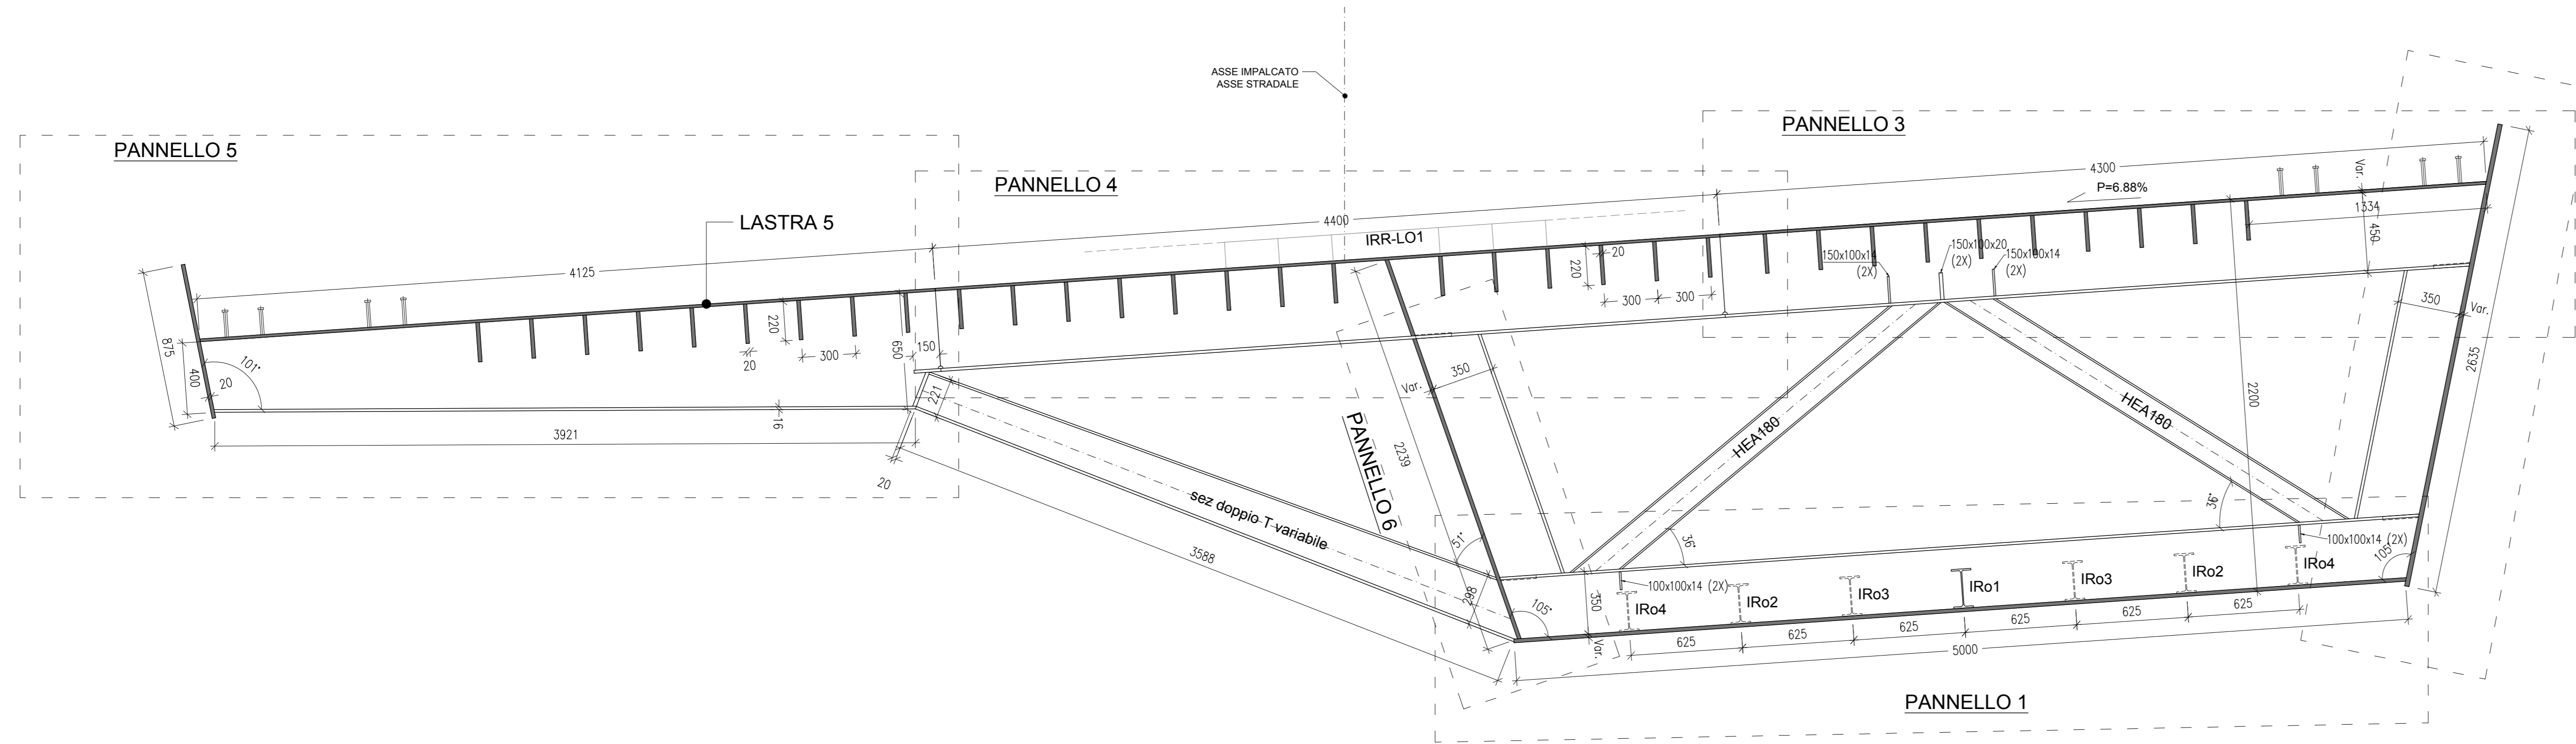

SOCIETA' PER AZIONI AUTOSTRADA DEL BRENNERO - TRENTO

ORDINE DEGLI INGEGNERI  
DELLA PROV. DI TRENTO  
Ing. ROBERTO BOSETTI  
INSCRIZIONE ALBO N° 1027

È RESPONSABILE DEL PROCEDIMENTO  
dott. ing. Roberto Bosetti

# autostrada del brennero


PROGETTO DEFINITIVO PER LA REALIZZAZIONE  
DELLA TERZA CORSIA NEL TRATTO COMPRESO  
TRA VERONA NORD (KM 223) E L'INTERSEZIONE  
CON L'AUTOSTRADA A1 (KM 314)

C LOTTO 1 - da Campogalliano (km 312+200) al km 313+710

7.3.3.4 OPERE D'ARTE PRINCIPALI  
SOVRAPPASSO PISTA MILANO-BRENNERO - B03  
IMPALCATO - CARPENTERIA METALLICA  
Composizione pannelli sez. tipo

0 MAR. 2021 EMISSIONE D. VESPIER L. LEARDINI C. COSTA  
REVISIONE: DATA: DESCRIZIONE: REDAZIONE: VERIFICA: APPROVAZIONE:  
DATA PROGETTO: LUGLIO 2009

NUMERO PROGETTO: 31/09

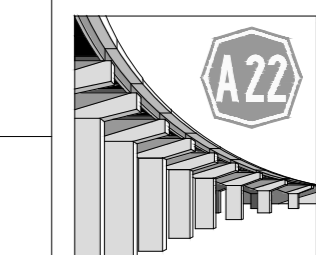

DIREZIONE  
TECNICA  
GENERALE

ORDINE DEGLI INGEGNERI  
DELLA PROV. DI BOLZANO  
Ing. CAMILA COSTA  
N. 581  
INGENIEURKAMMER  
DER PROVINZ BOZEN