




PIANTA ESTRADOSSO CASSONE S1 - LATO INTERNO CASSONE
Scala 1:20

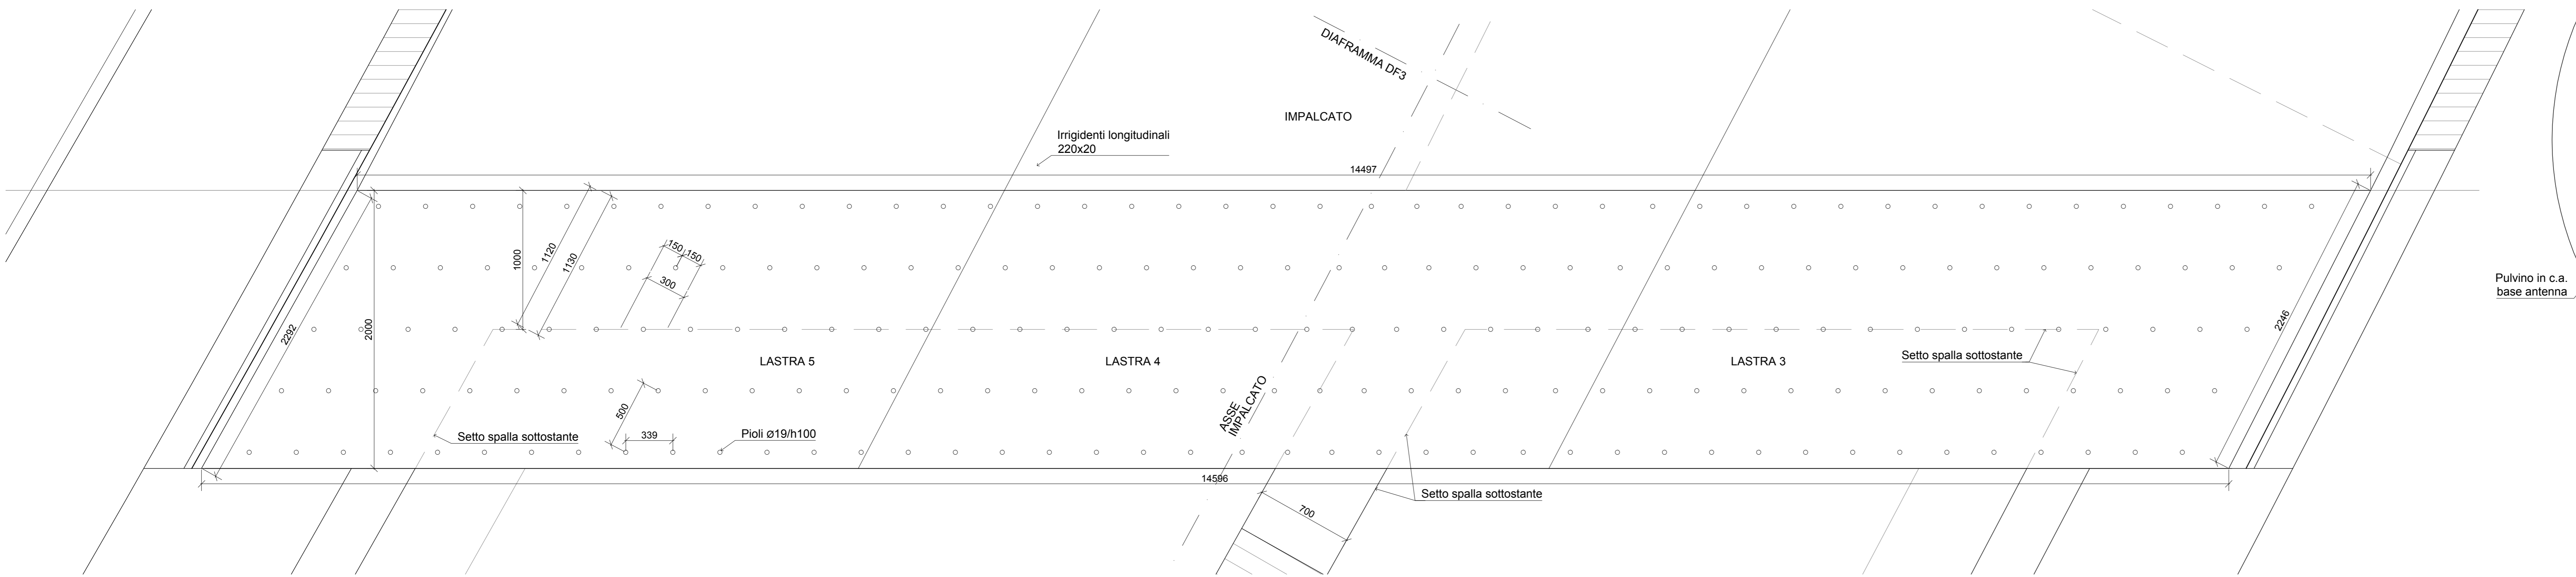


PIANTA INTRADOSSO CASSONE S2a - LATO INTERNO CASSONE
Scala 1:20

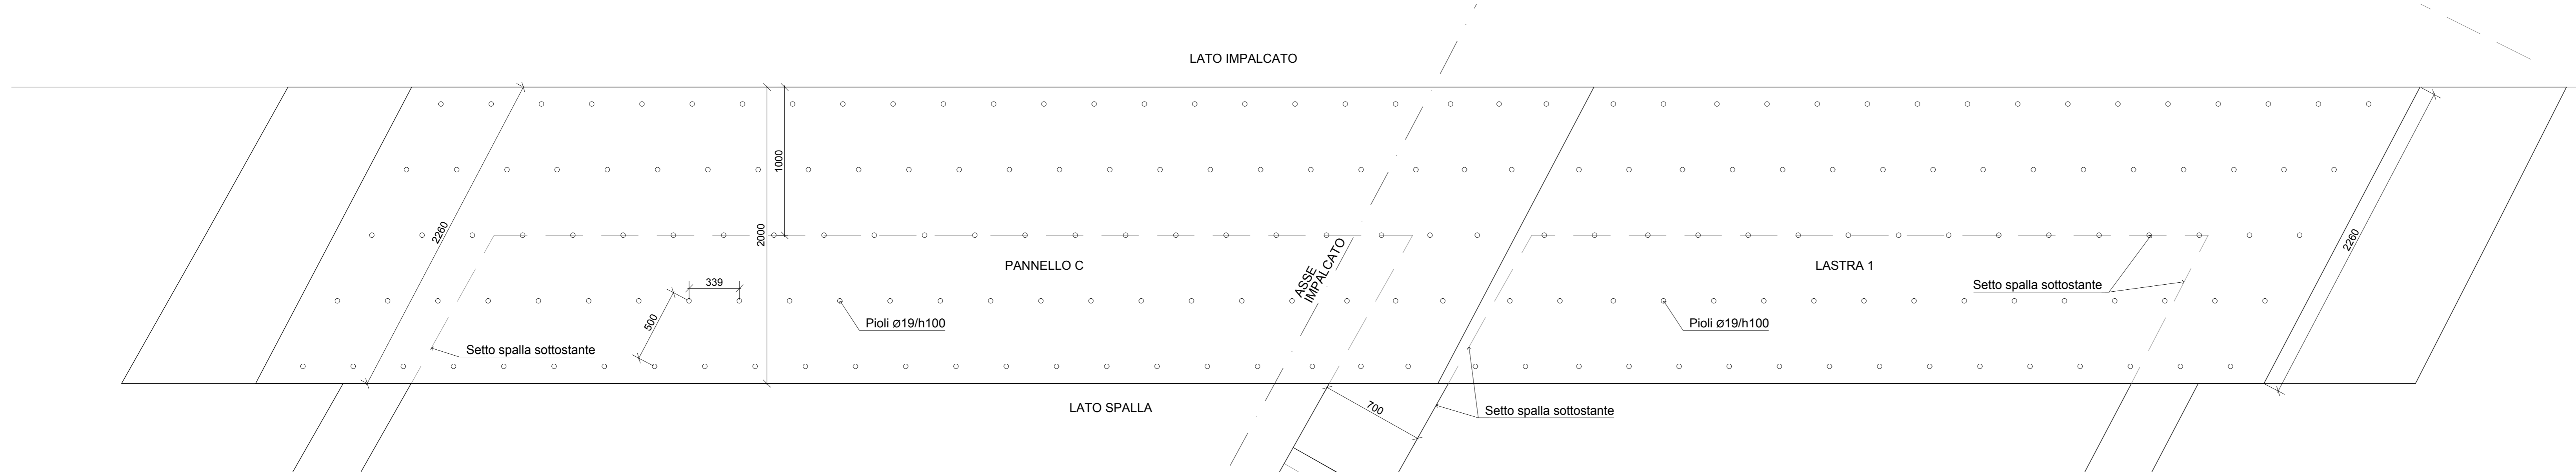



PIANTA INTRADOSSO CASSONE S2b - LATO ESTERNO CASSONE
Scala 1:20

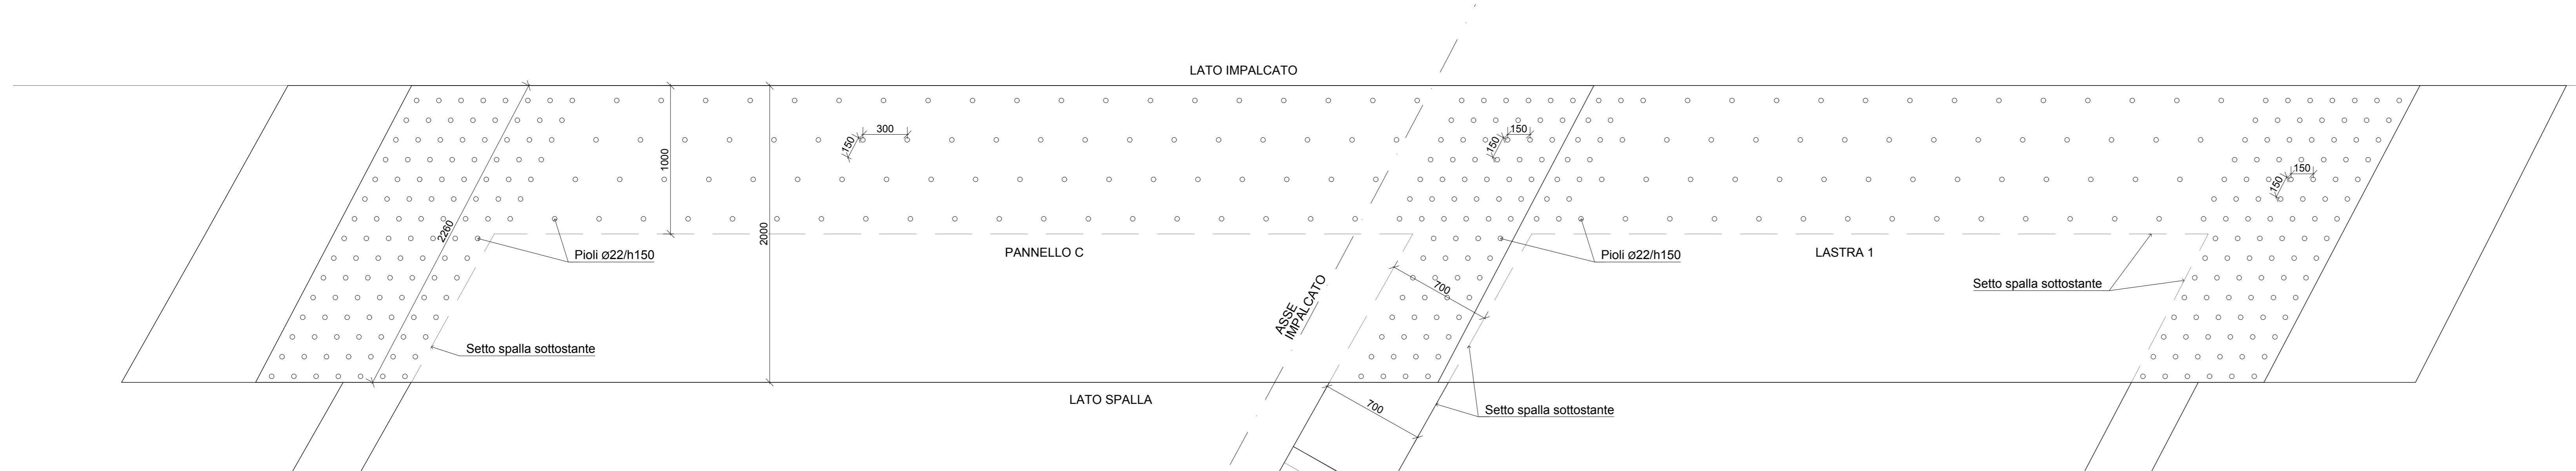

PROSPETTO CASSONE Pd
Scala 1:20

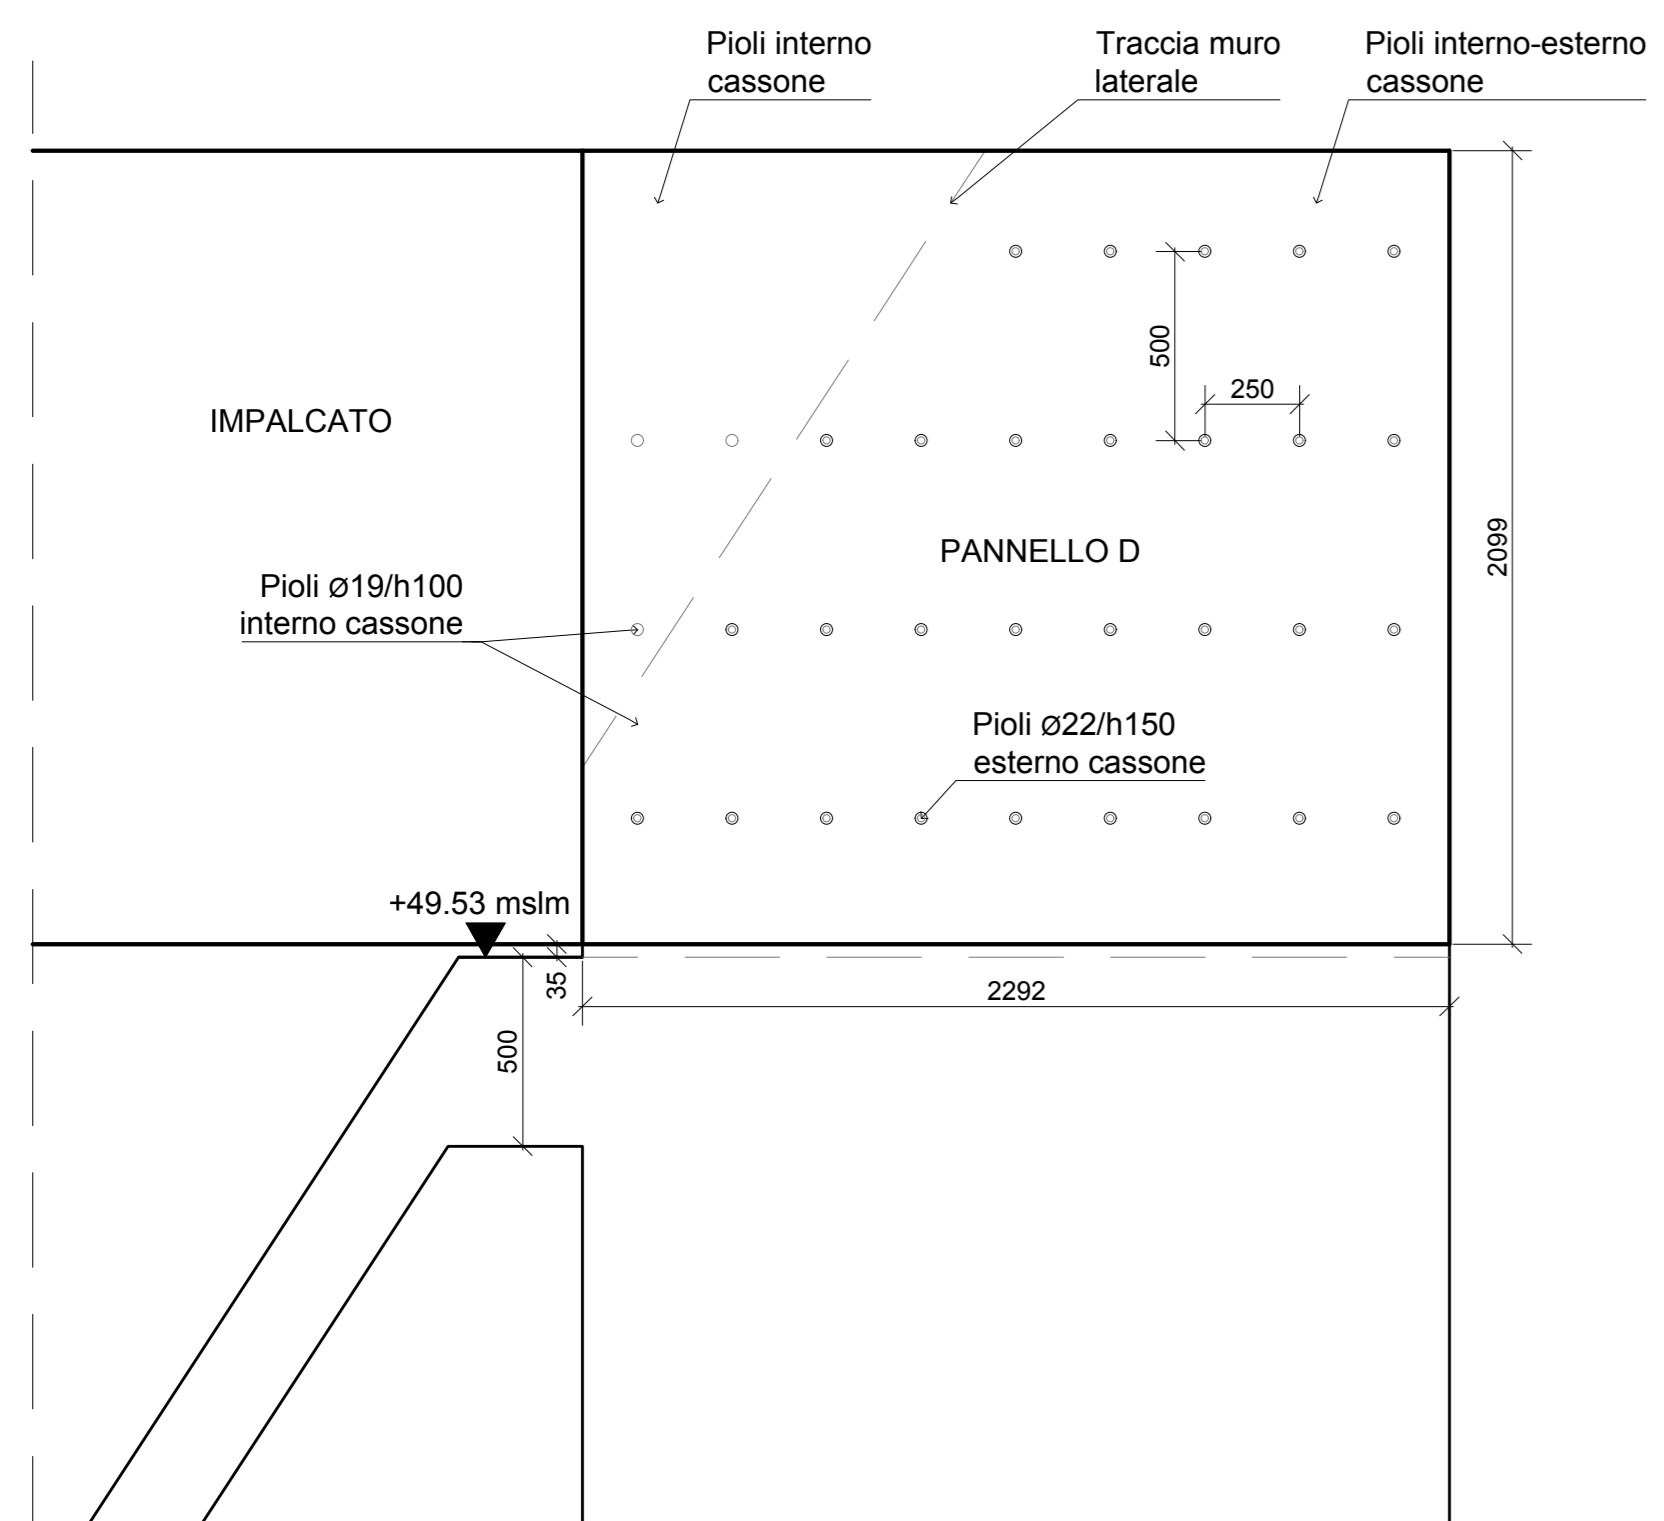

PROSPETTO CASSONE L2
Scala 1:20

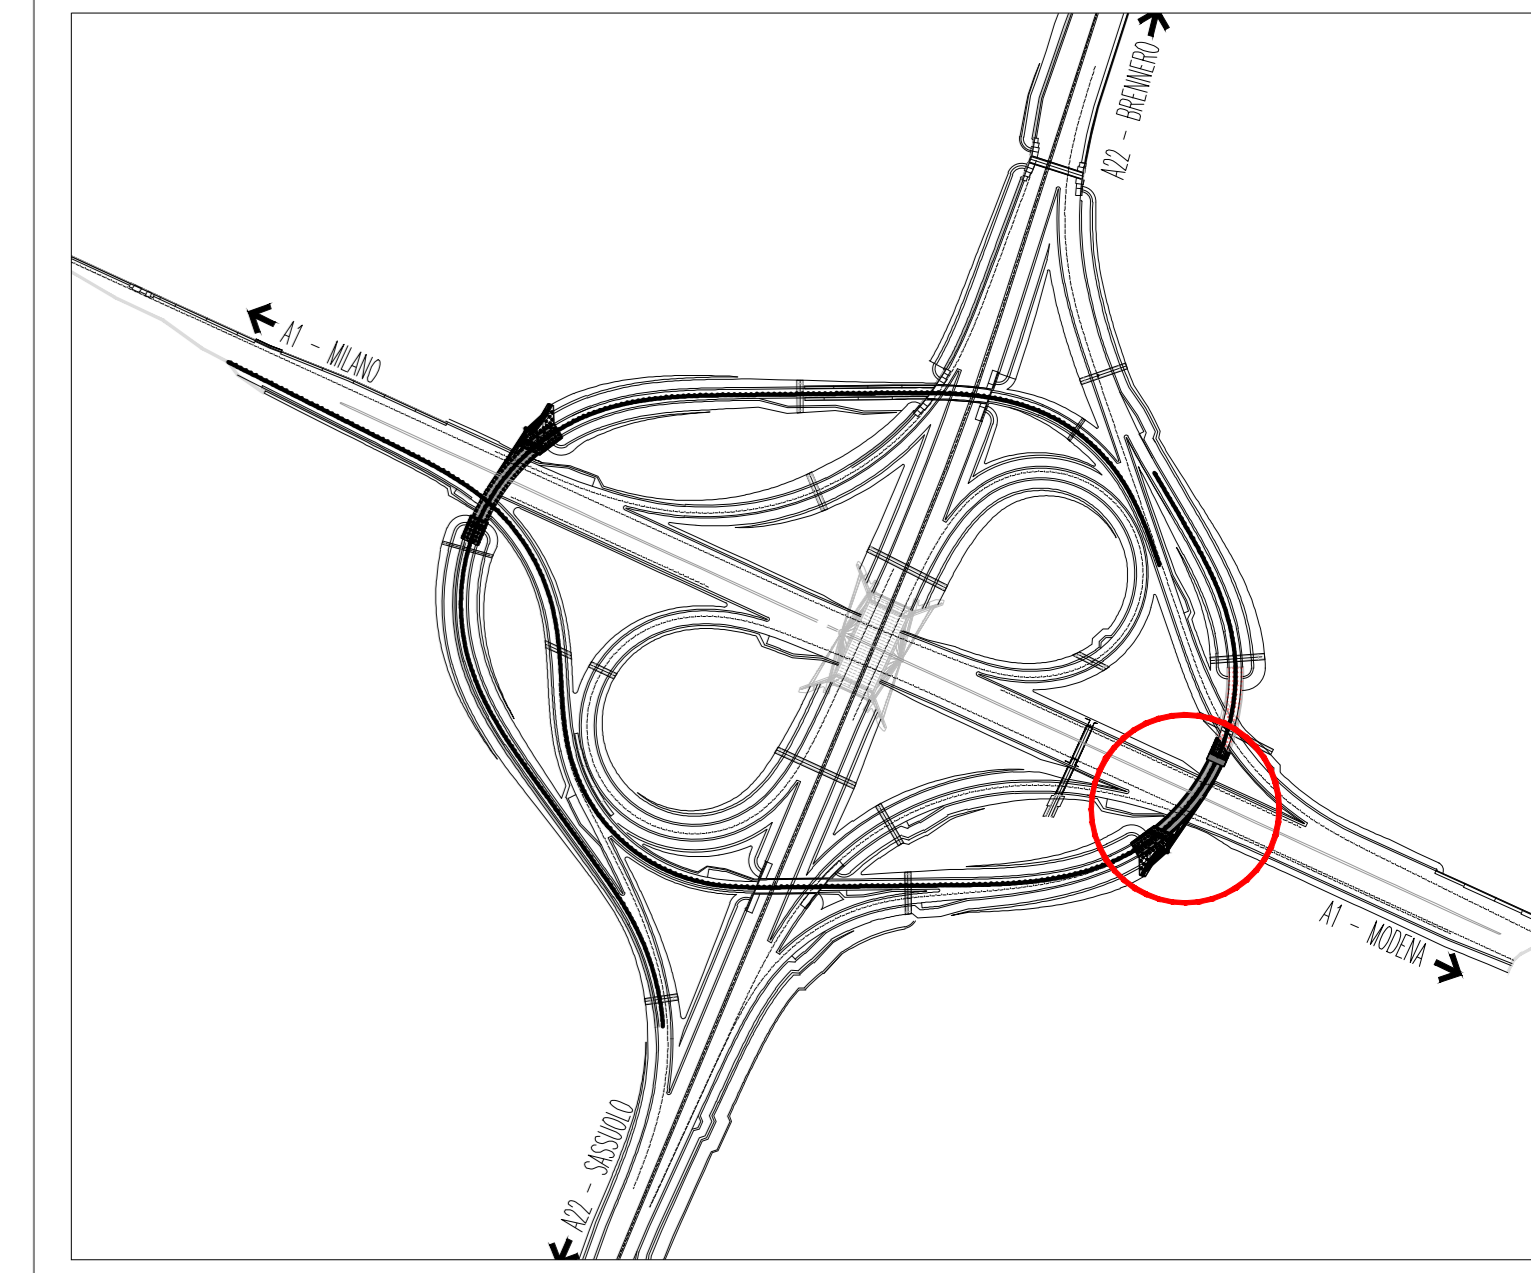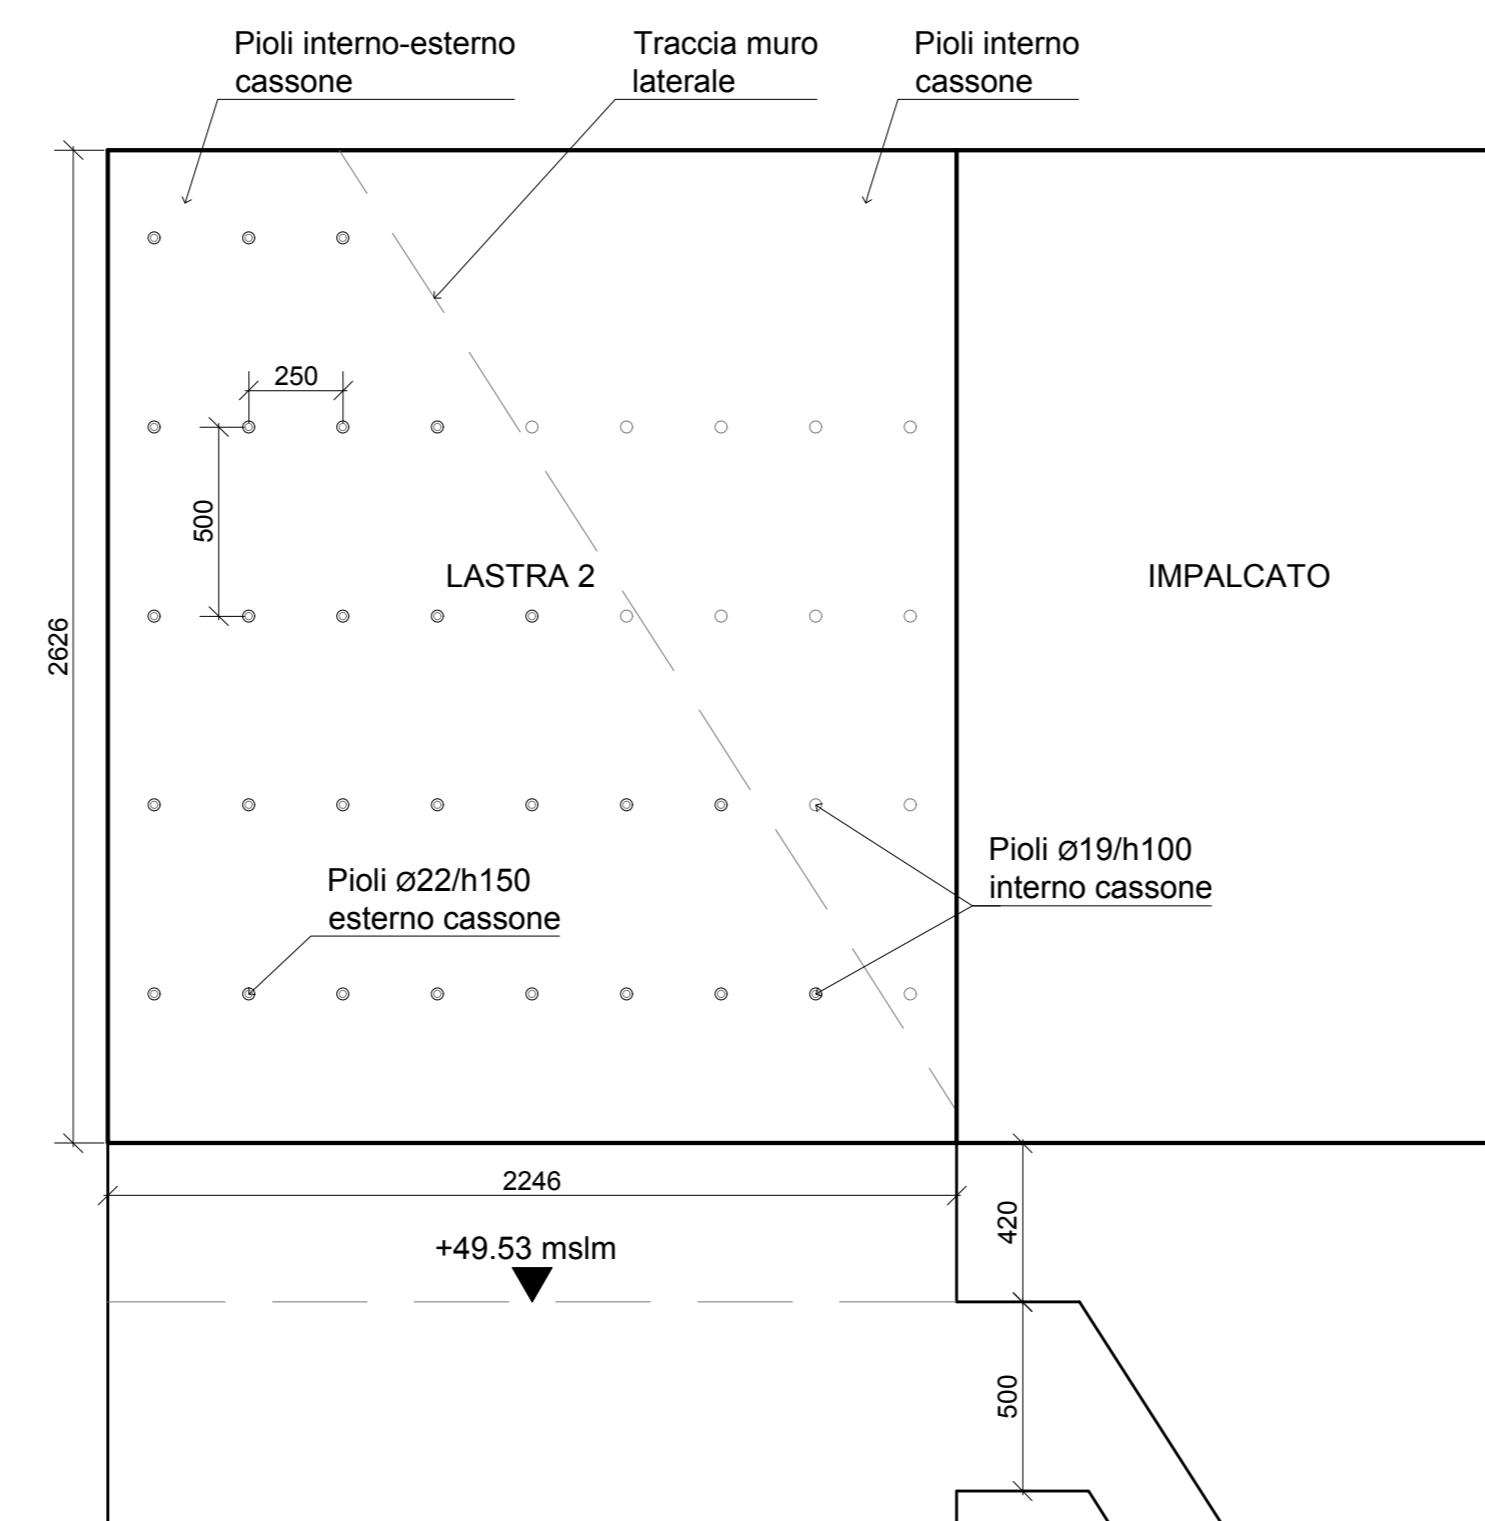

NOTE

- Testo

SOCIETA' PER AZIONI AUTOSTRADA DEL BRENNERO - TRENTO

ORDINE DEGLI INGEGNERI DELLA PROV. DI TRENTO
Ing. ROBERTO BOSETTI
INSCRIZIONE ALBO N° 1027

autostrada del brennero

PROGETTO DEFINITIVO PER LA REALIZZAZIONE DELLA TERZA CORSIA NEL TRATTO COMPRESO TRA VERONA NORD (KM 223) E L'INTERSEZIONE CON L'AUTOSTRADA A1 (KM 314)

C LOTTO 1 - da Campogalliano (km 312+200) al km 313+710

7.3.3.6 OPERE D'ARTE PRINCIPALI
SOVRAPPASSO PISTA MILANO-BRENNERO - B03
IMPALCATO - CARPENTERIA METALLICA
Dettaglio solidificazione spalla fissa - 1 di 2

0	MAR. 2021	EMMISSIONE	D. VESPER	L. LEARDINI	C. COSTA
REVISIONE:	DATA:	DESCRIZIONE:	REDAZIONE:	VERIFICA:	APPROVAZIONE:
DATA PROGETTO:	L. DIRETTORE TECNICO GENERALE E PROGETTISTA				
LUGLIO 2009					
NUMERO PROGETTO:	DIREZIONE TECNICA GENERALE				
31/09					