




SVILUPPO PIASTRA 1 Scala 1:20

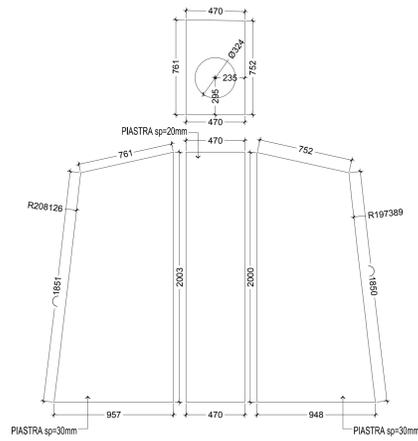


SVILUPPO PIASTRA 2 Scala 1:20

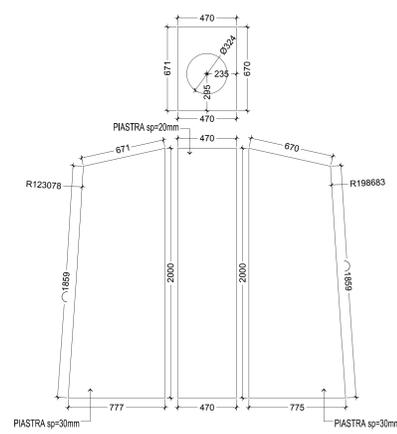



SVILUPPO PIASTRA 3 Scala 1:20

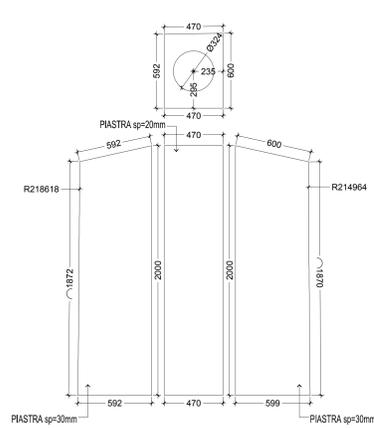

SVILUPPO PIASTRA 4 Scala 1:20





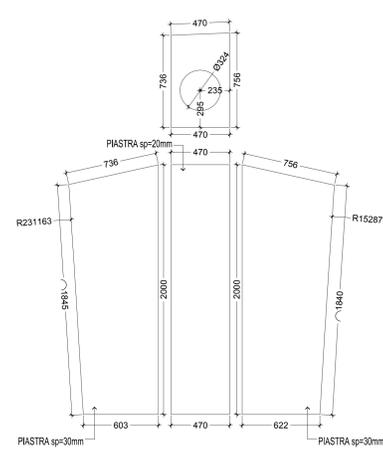


SVILUPPO PIASTRA 5 Scala 1:20

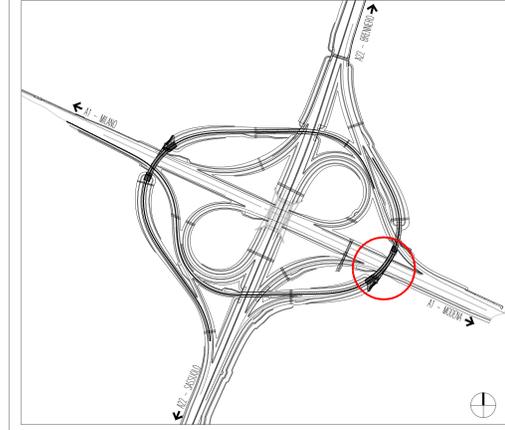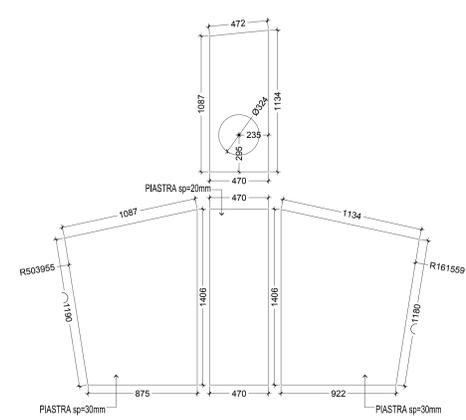

NOTE

- Testo

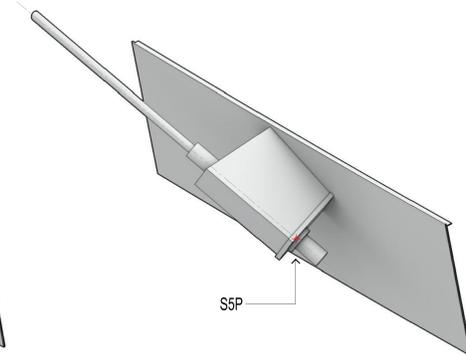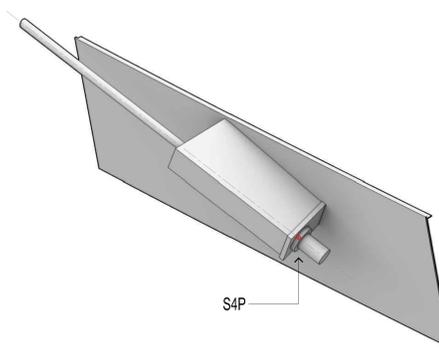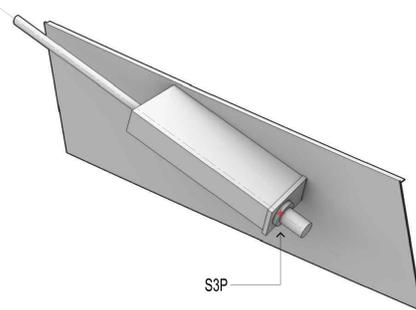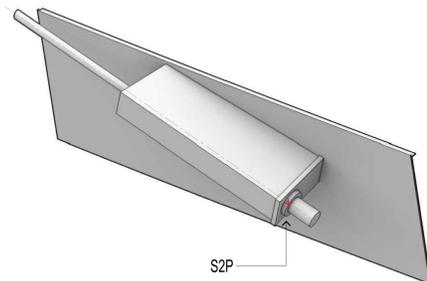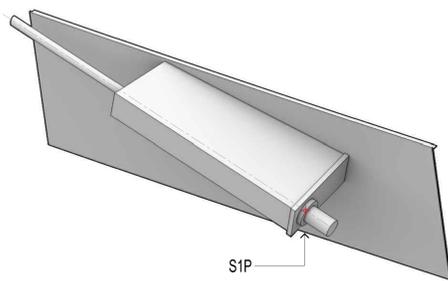

COORDINATE S1P		
X	Y	Z
646407.106	4947612.7	51.828

COORDINATE S2P		
X	Y	Z
646400.250	4947601.915	51.861


COORDINATE S3P		
X	Y	Z
646392.614	4947591.565	51.818

COORDINATE S4P		
X	Y	Z
646384.317	4947581.493	51.730

COORDINATE S5P		
X	Y	Z
646375.222	4947571.500	51.729



SEZIONE TIPOLOGICA CONNESSIONE STRALLO LATO IMPALCATO CON ANCORAGGIO REGOLABILE E ZONA DI TRANSIZIONE - 37 Trefoli PIASTRE 1-2-3

Scala 1:5

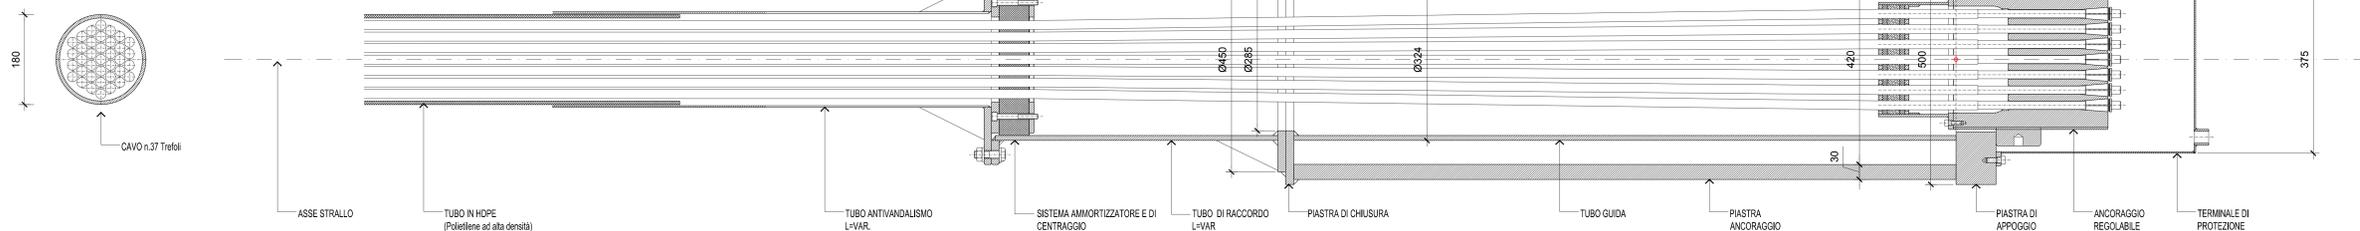

SEZIONE TIPOLOGICA CONNESSIONE STRALLO LATO IMPALCATO CON ANCORAGGIO REGOLABILE E ZONA DI TRANSIZIONE - 31 Trefoli PIASTRE 4-5

Scala 1:5

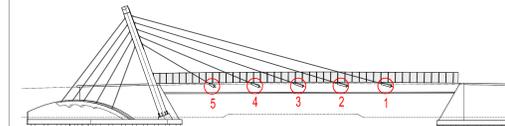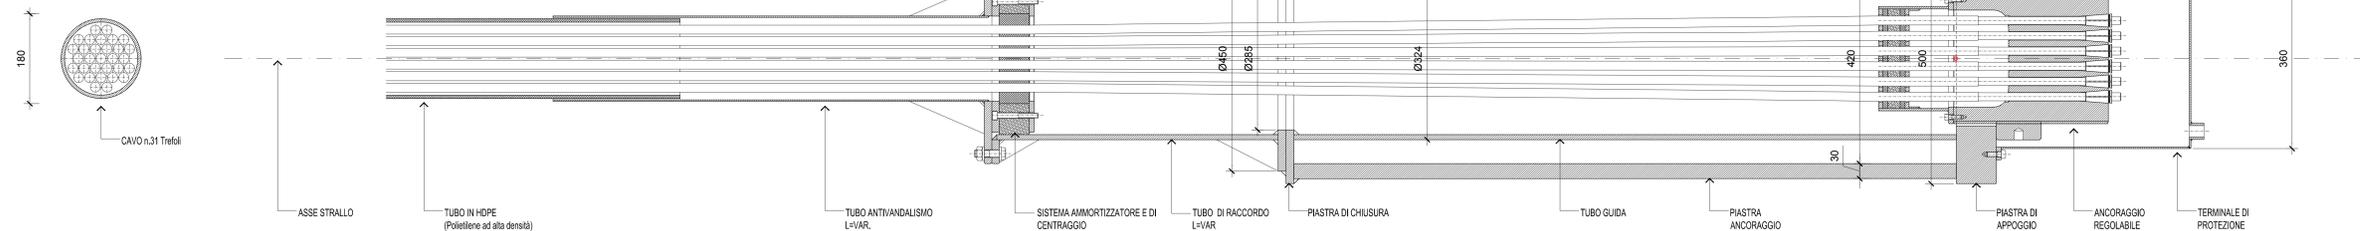

SOCIETA' PER AZIONI AUTOSTRADA DEL BRENNERO - TRENTO

ORDINE DEGLI INGEGNERI DELLA PROV. DI TRENTO
 ING. ROBERTO SOSETTI
 INSCRIZIONE ALBO N. 1027

autostrada del brennero

PROGETTO DEFINITIVO PER LA REALIZZAZIONE DELLA TERZA CORSIA NEL TRATTO COMPRESO TRA VERONA NORD (KM 223) E L'INTERSEZIONE CON L'AUTOSTRADA A1 (KM 314)

C	LOTTO 1 - da Campogalliano (km 312+200) al km 313+710
7.3.3.a	OPERE D'ARTE PRINCIPALI SOVRAPPASSO PISTA MILANO-BRENNERO - B03 IMPALCATO - CARPENTERIA METALLICA Dettaglio piastre ancoraggio stralli lato impalcato

0	MAR. 2021	EMMISSIONE	D. VESPIER	L. LEARDINI	C. COSTA
REVISIONE:	DATA:	DESCRIZIONE:	REDAZIONE:	VERIFICA:	APPROVAZIONE:
DATA PROGETTO:	LUGLIO 2009	L. DIRETTORE TRENTO GENERALE E PROGETTA			
NUMERO PROGETTO:	31/09	DIREZIONE TECNICA GENERALE 			