




SEZIONE TIPO IMPALCATO  
Scala 1:20

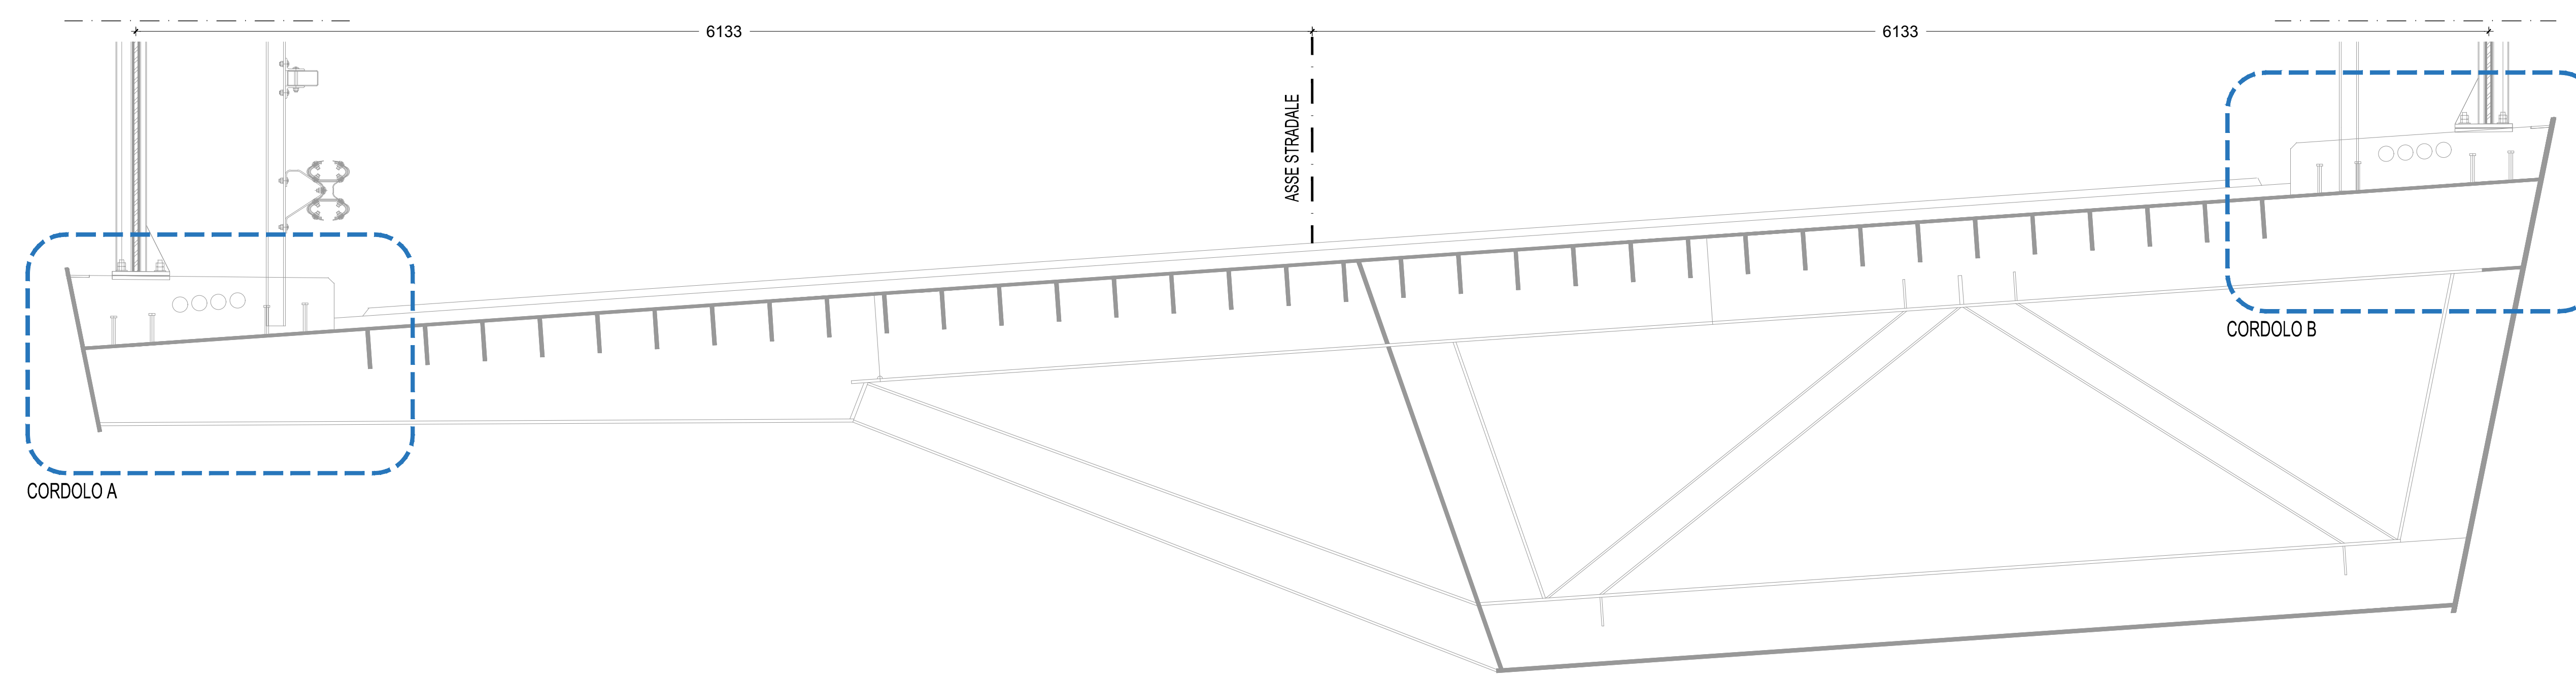


ARMATURA CORDOLO A  
Scala 1:5 - Misure in MM

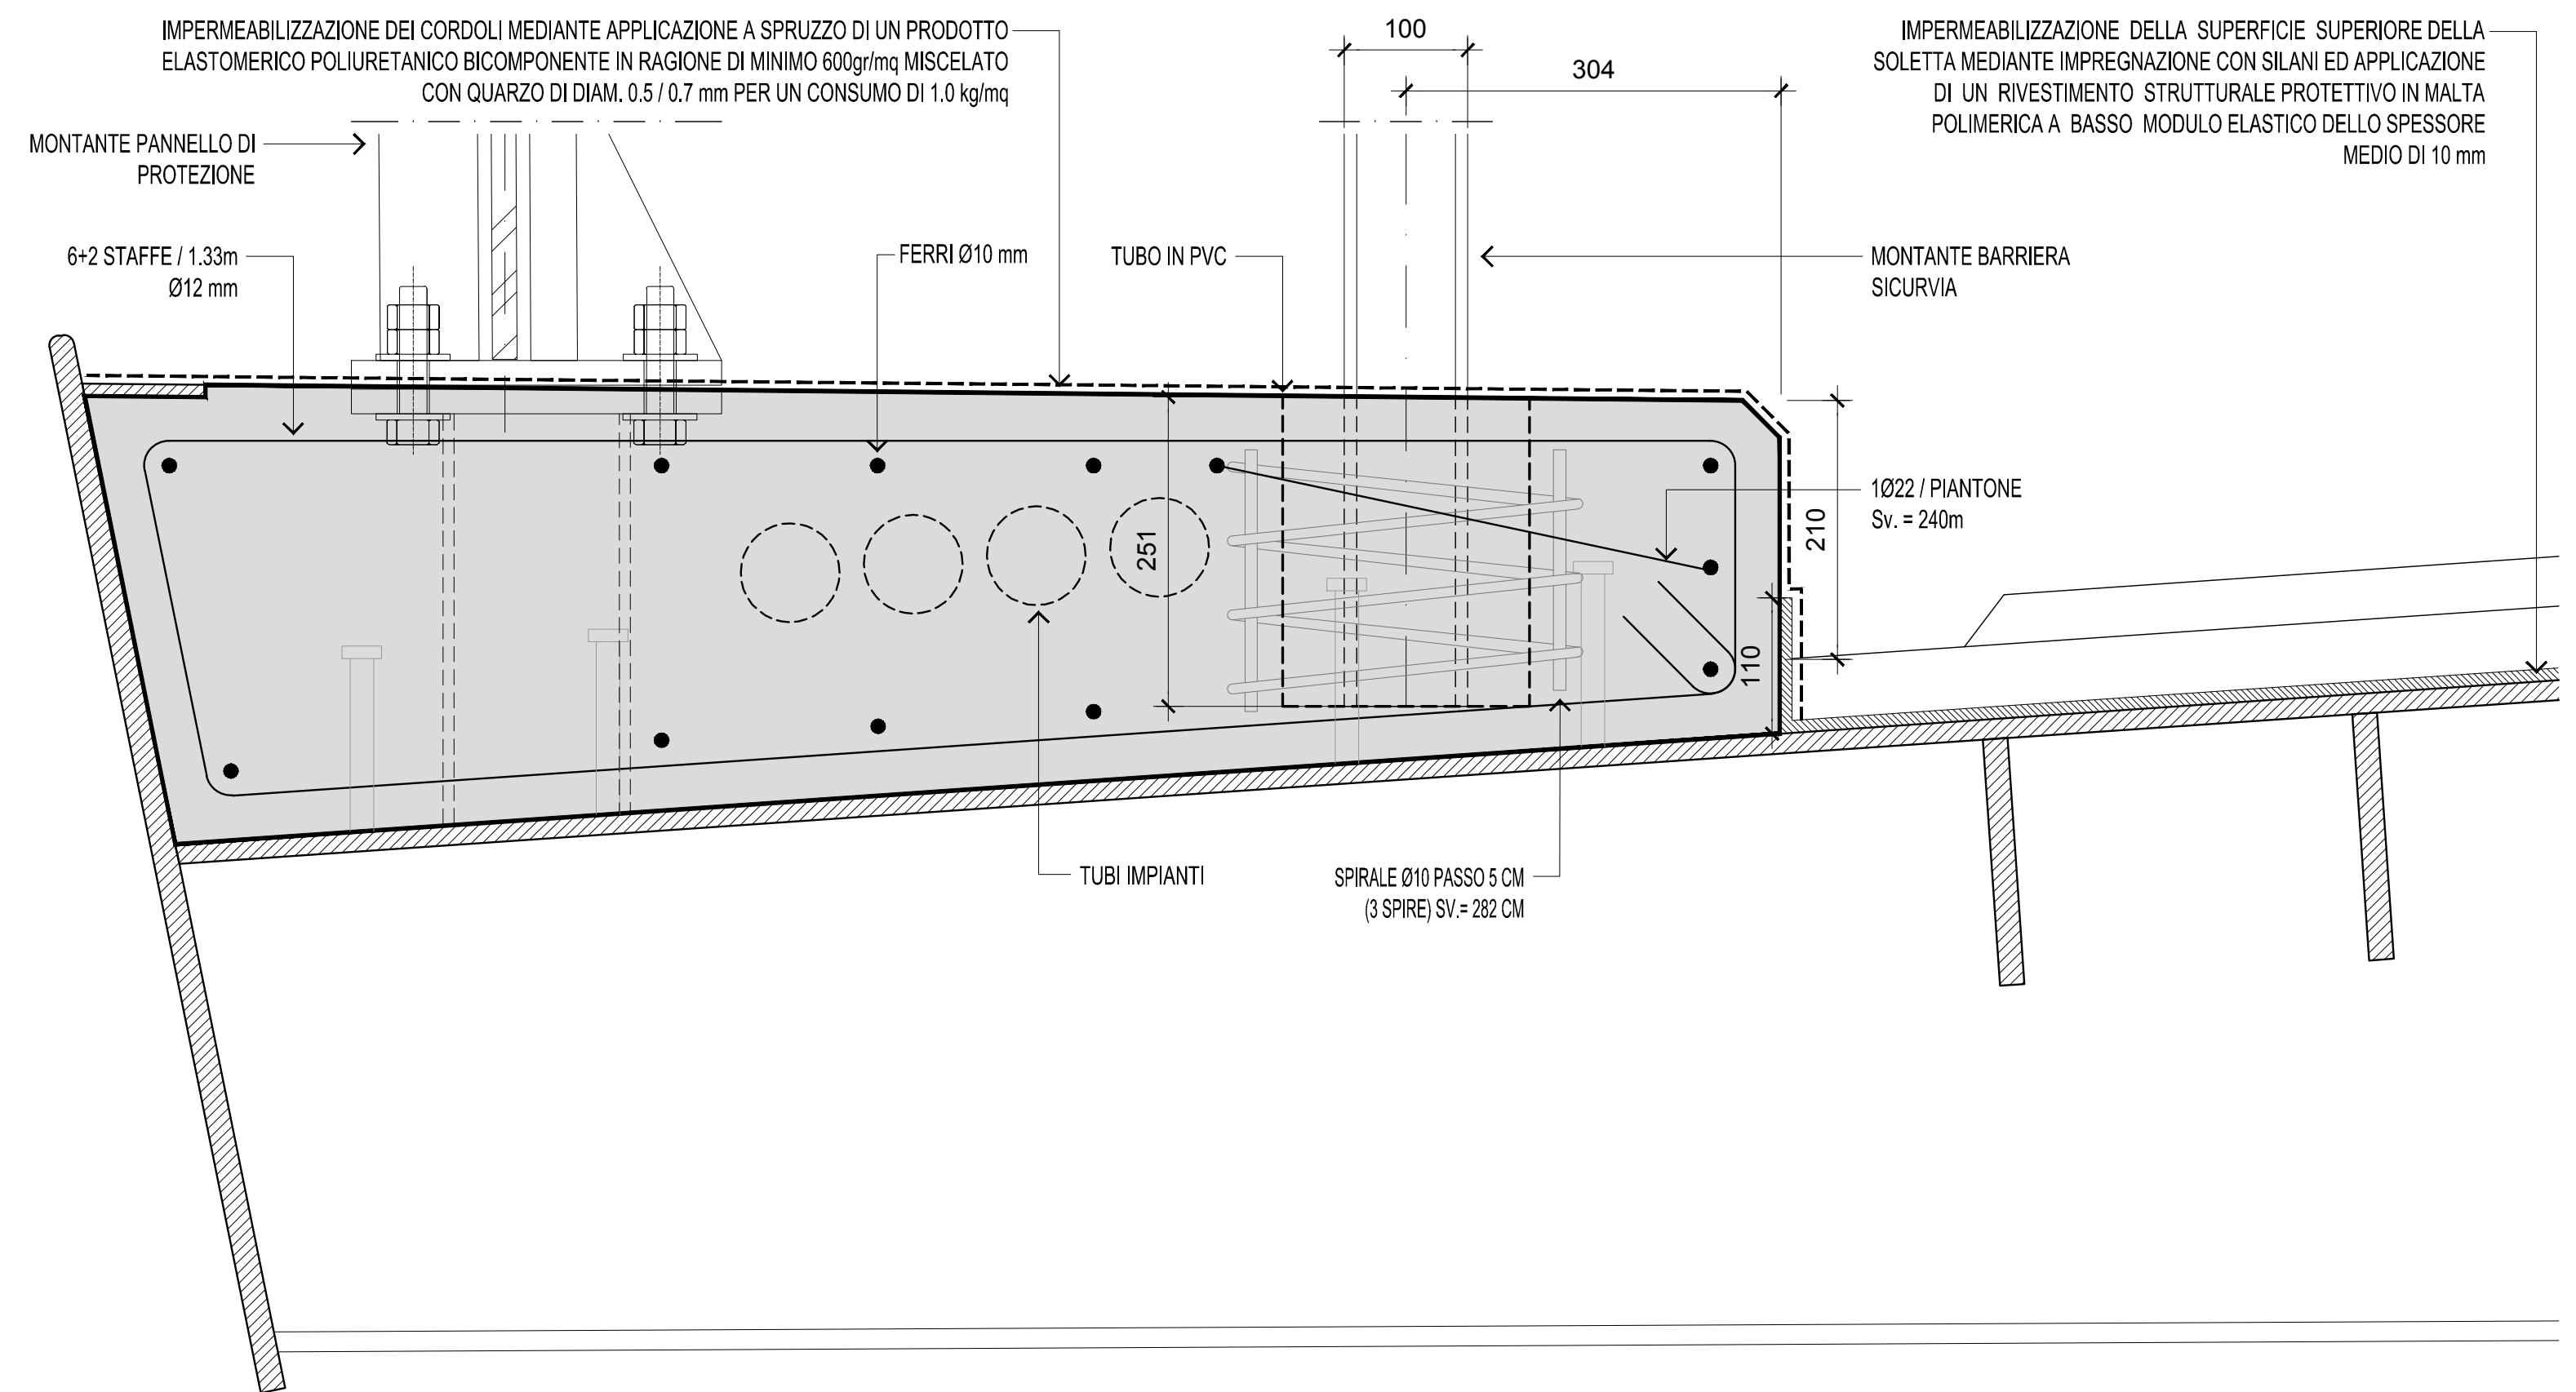





ARMATURA CORDOLO B  
Scala 1:5 - Misure in MM

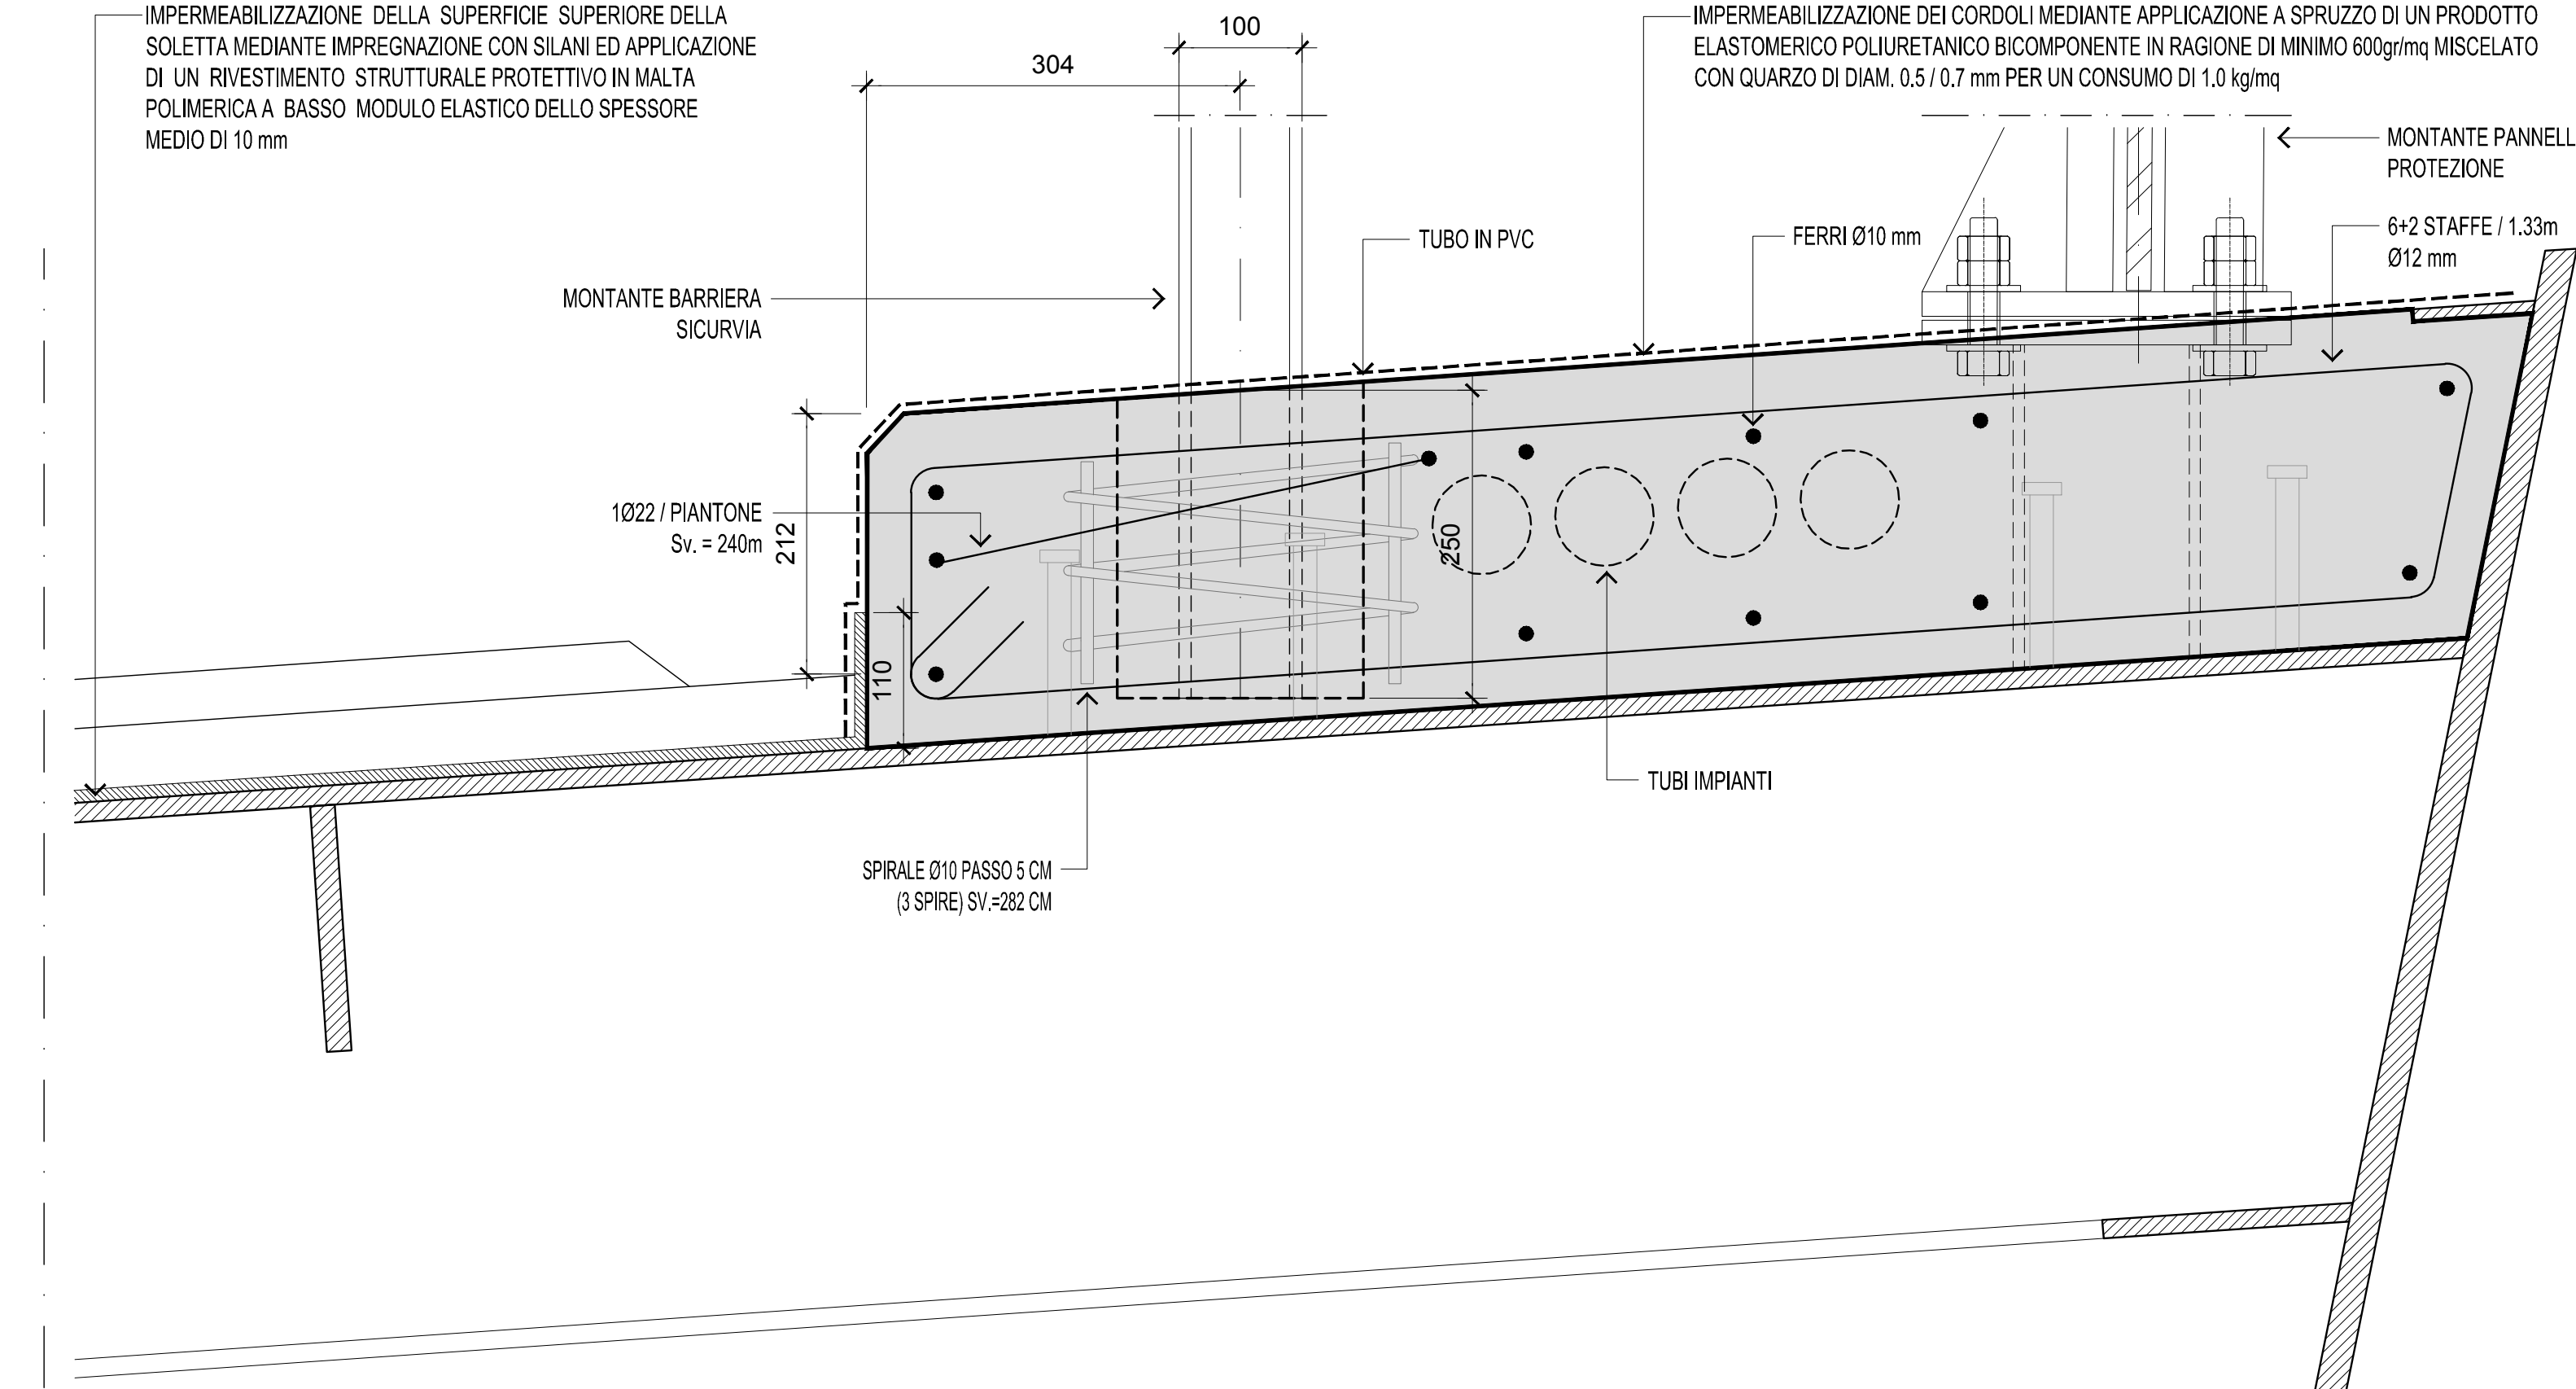

PIANTA IN CORRISPONDEZA PALETTI SICURVIA  
Scala 1:10 - Misure in MM

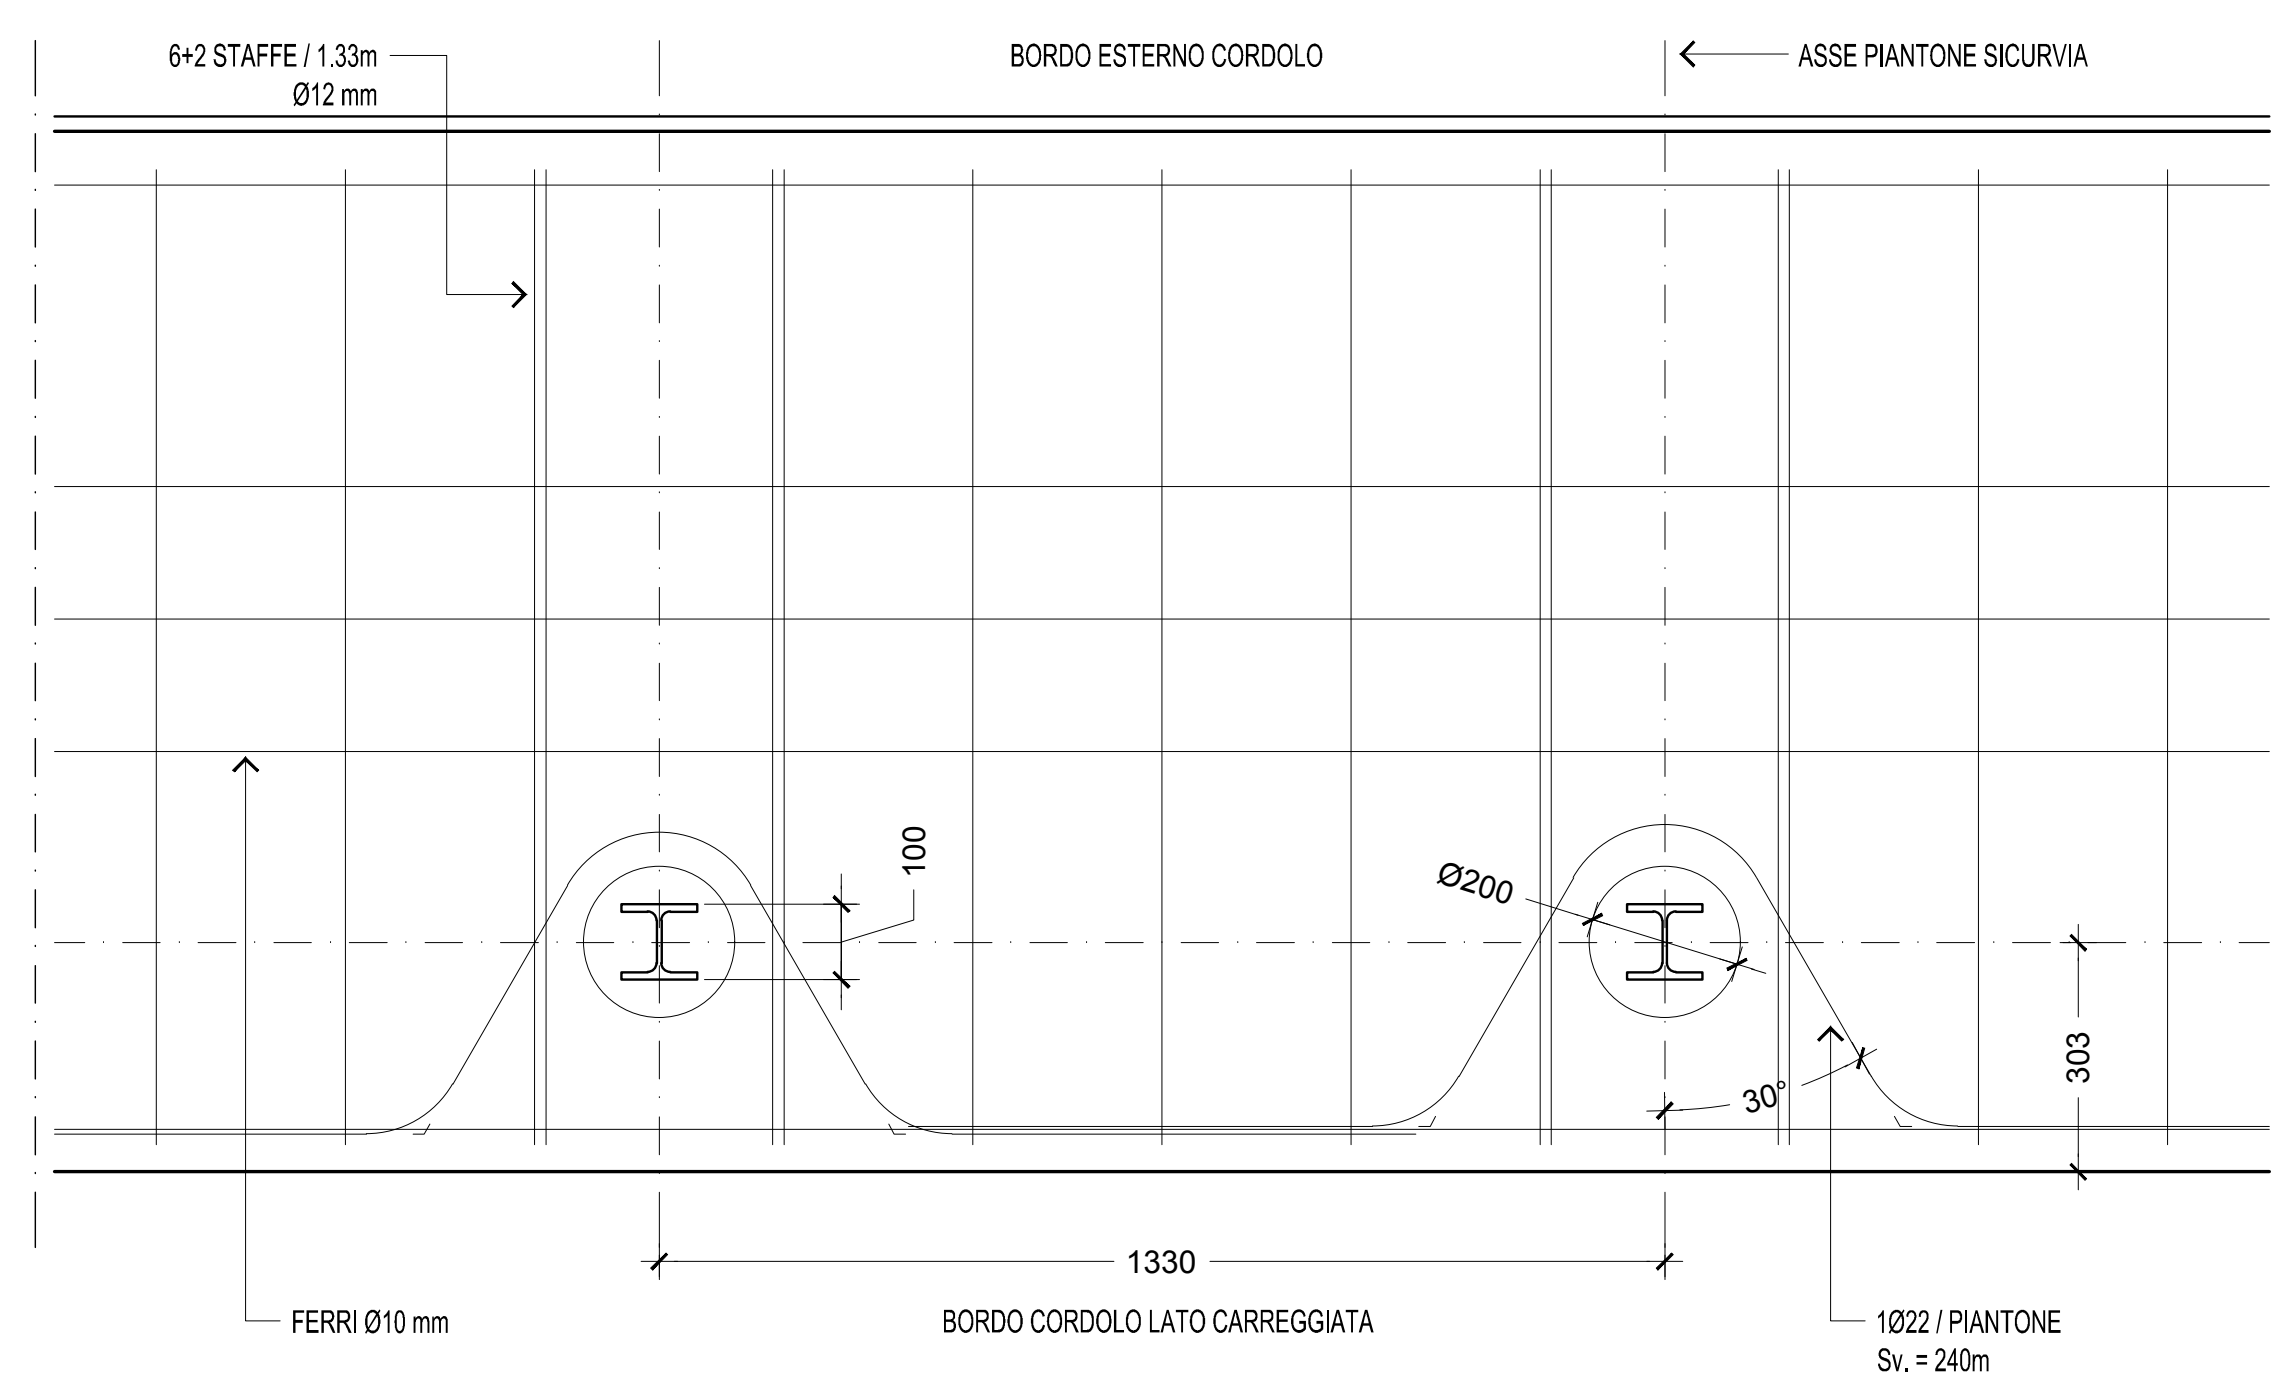

PIANTA IN CORRISPONDEZA PALETTI SICURVIA  
Scala 1:10 - Misure in MM

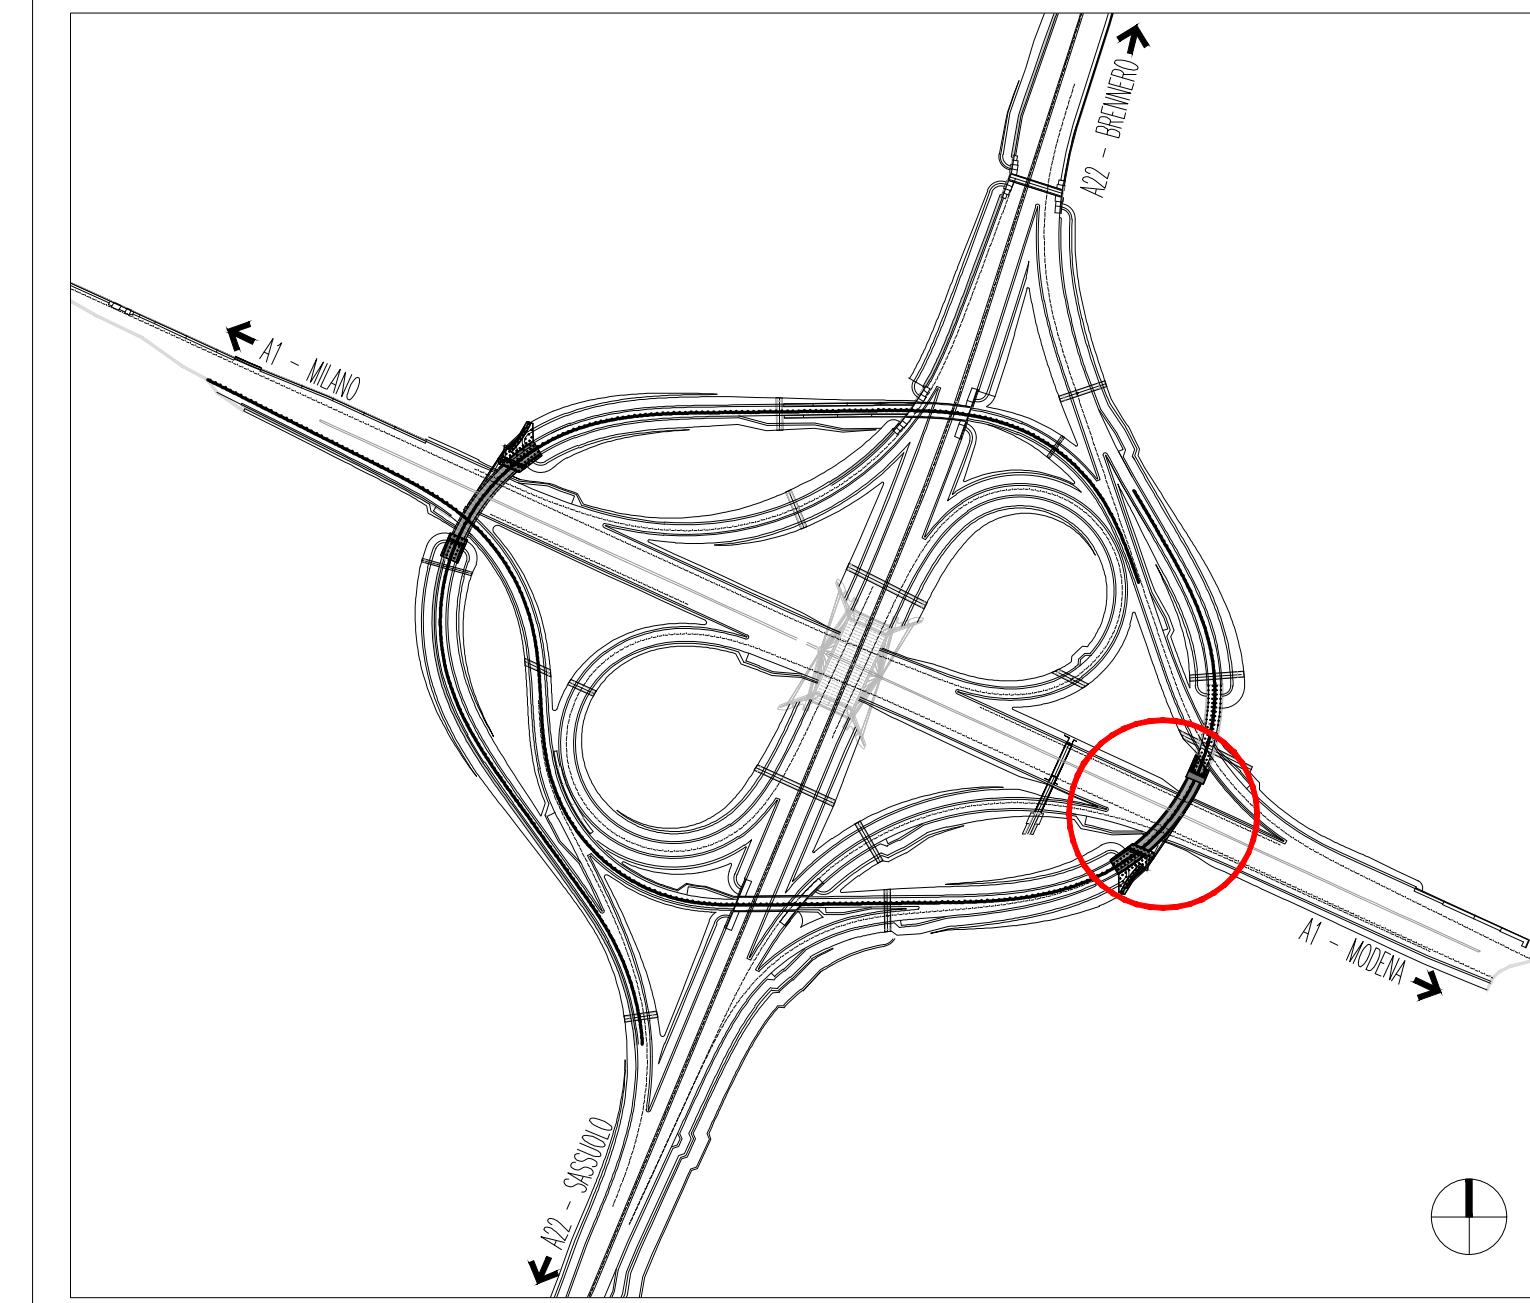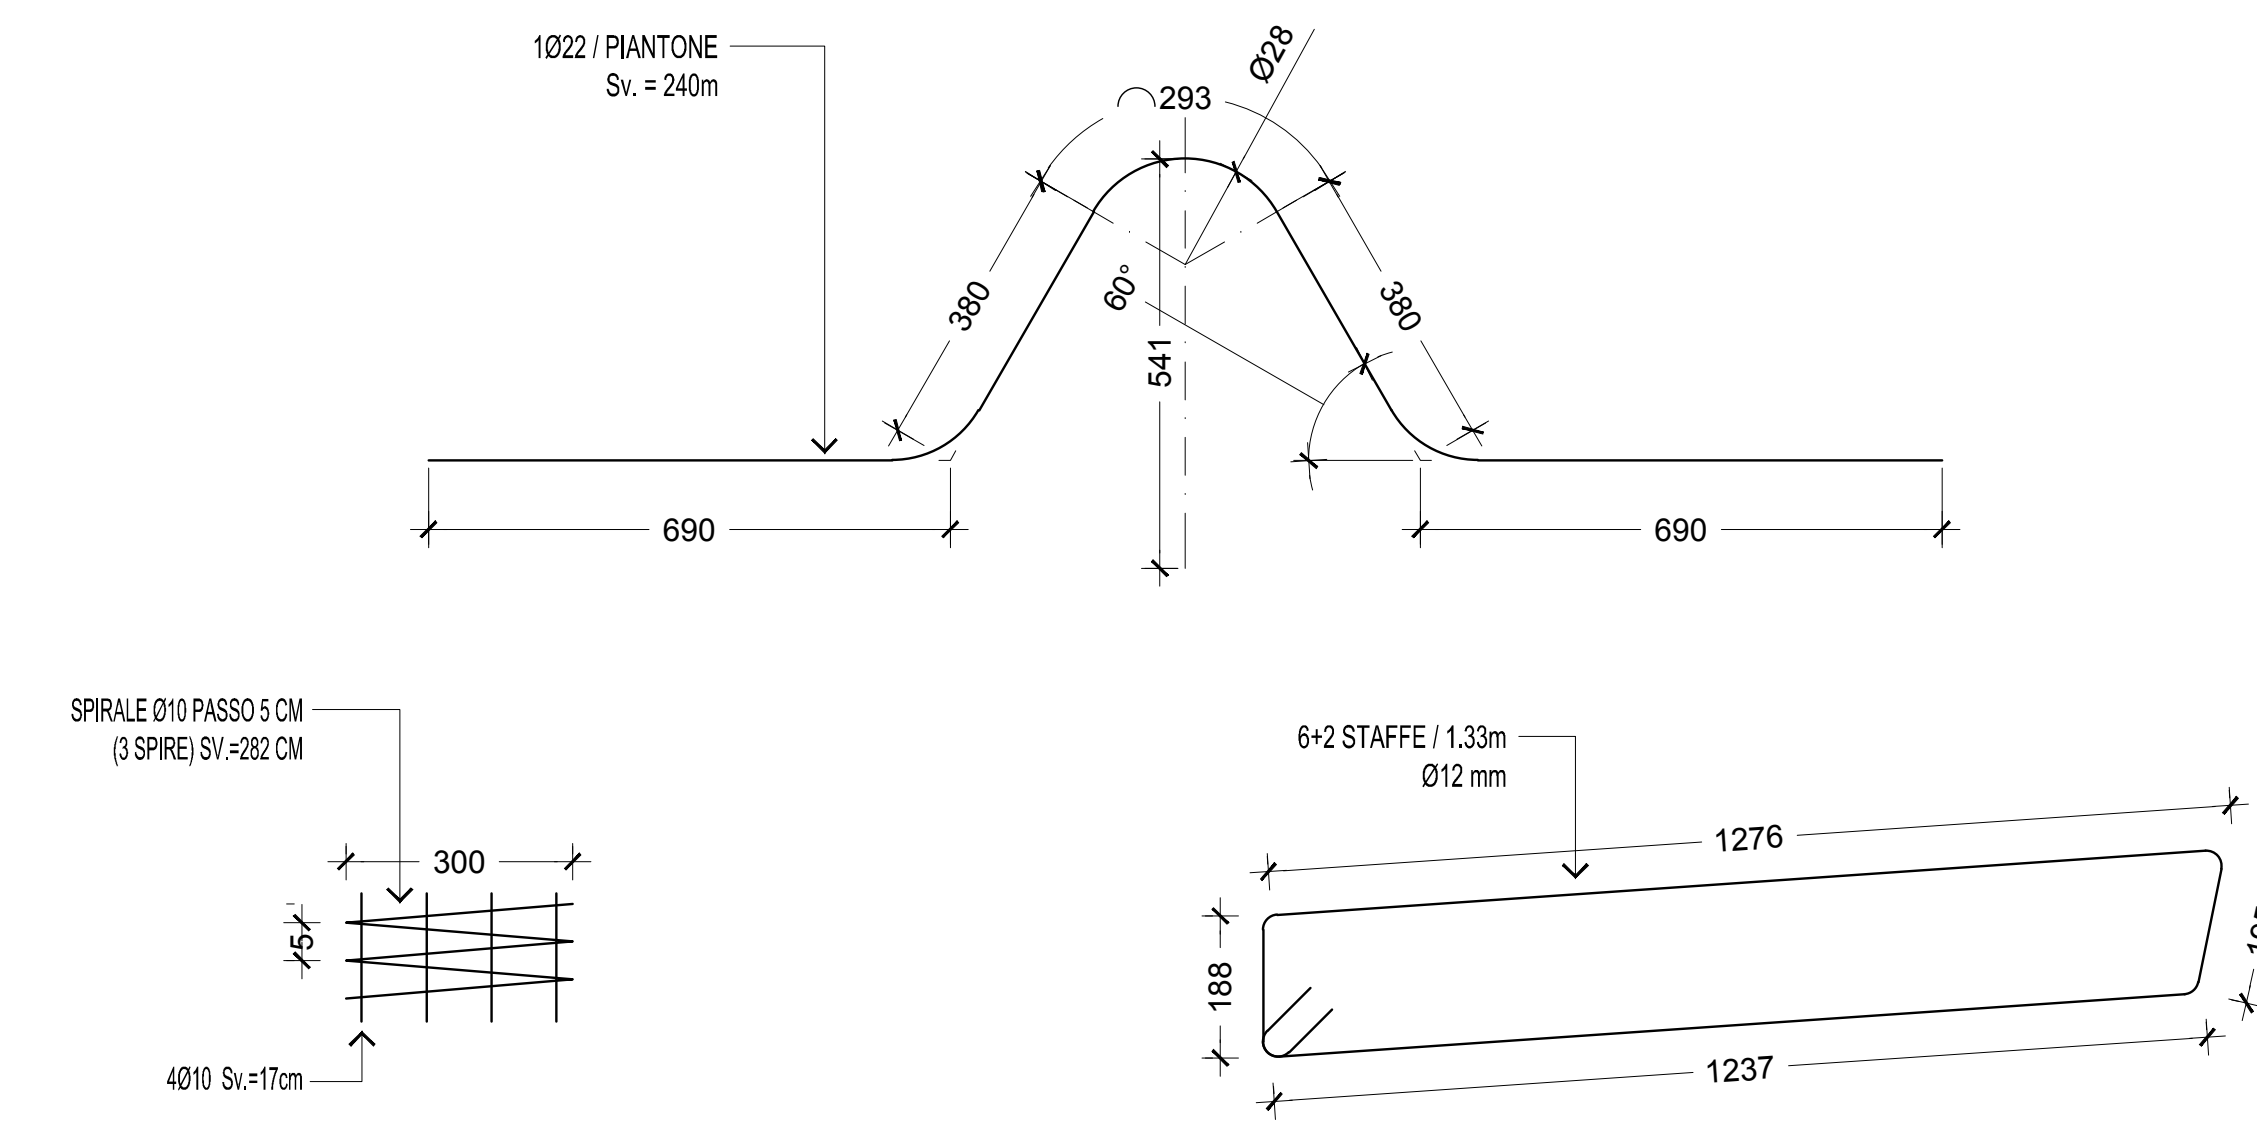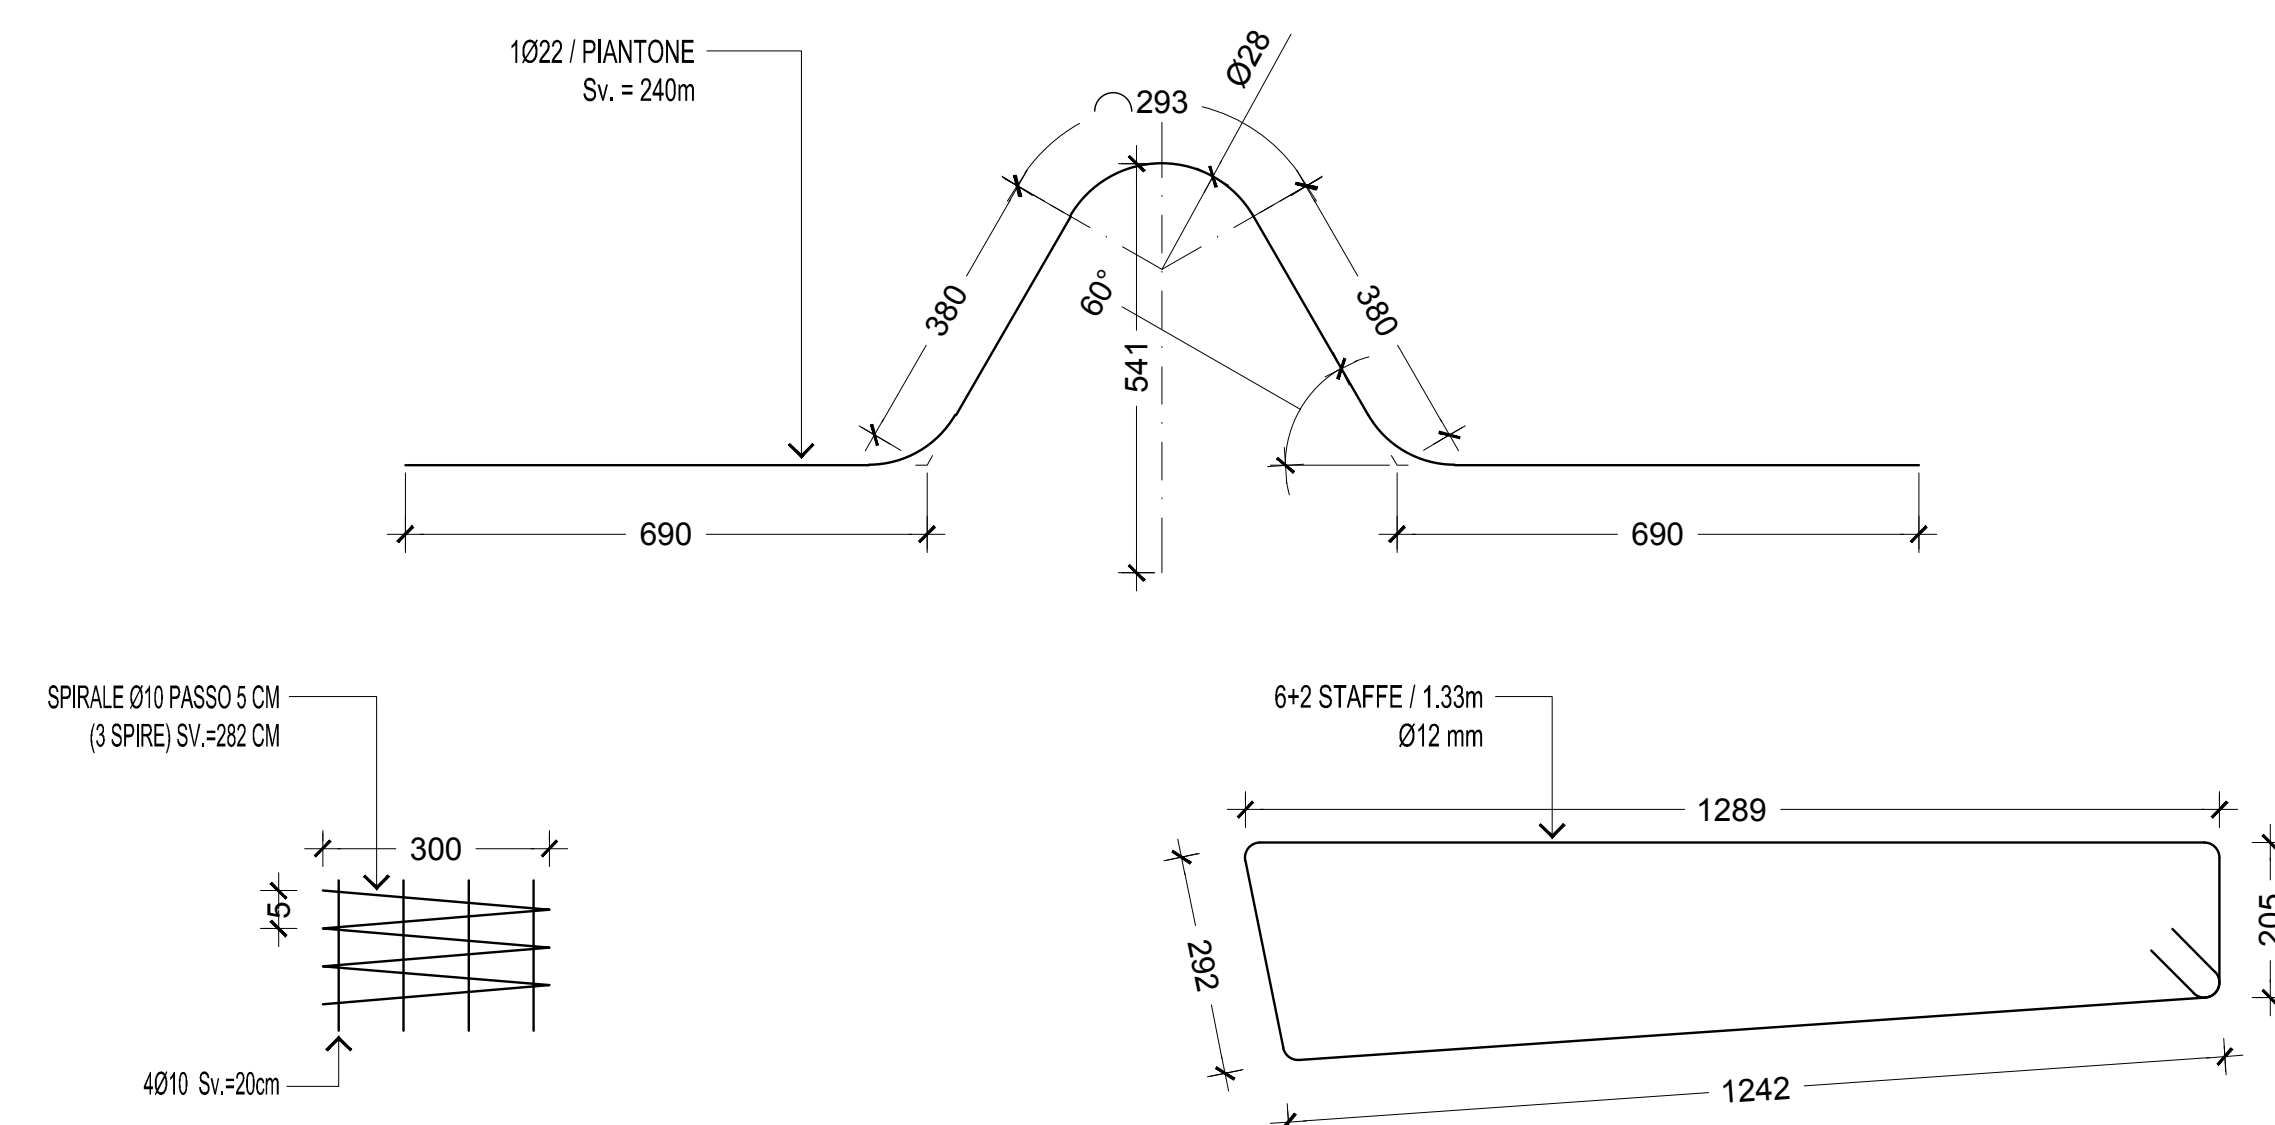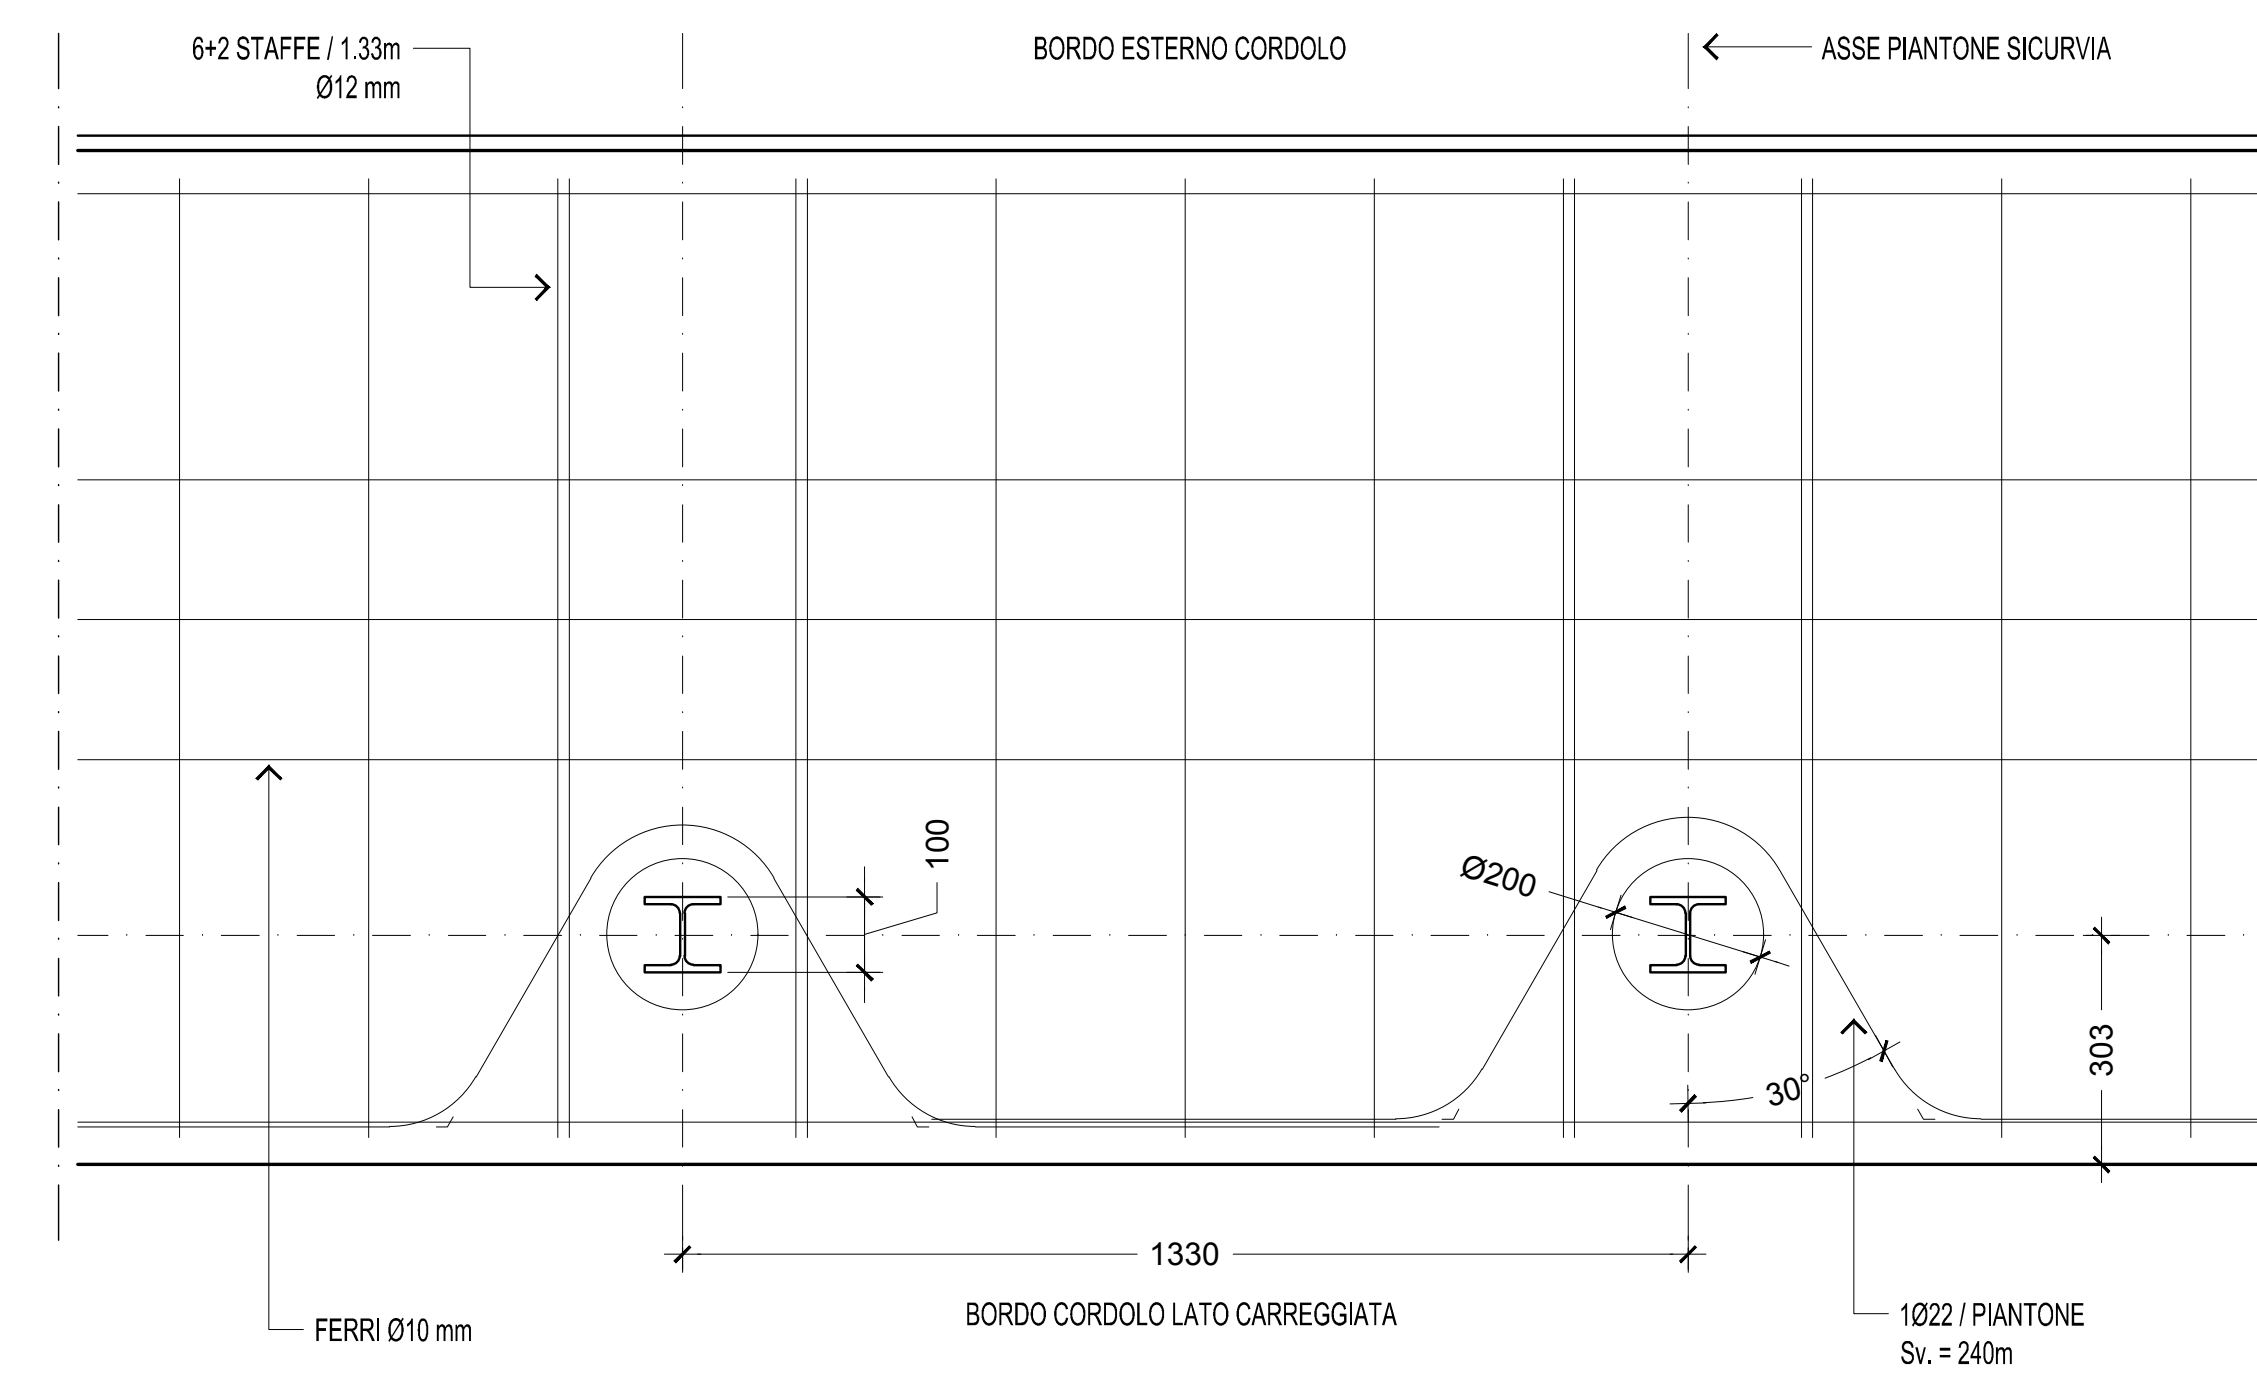

NOTE

- Testo

SOCIETA' PER AZIONI AUTOSTRADA DEL BRENNERO - TRENTO

ORDINE DEGLI INGEGNERI DELLA PROV. DI TRENTO  
Ing. ROBERTO BOSETTI  
INSCRIZIONE ALBO N° 1027

**autostrada del brennero**

PROGETTO DEFINITIVO PER LA REALIZZAZIONE DELLA TERZA CORSIA NEL TRATTO COMPRESO TRA VERONA NORD (KM 223) E L'INTERSEZIONE CON L'AUTOSTRADA A1 (KM 314)

C	LOTTO 1 - da Campogalliano (km 312+200) al km 313+710
7.3.4.1	OPERE D'ARTE PRINCIPALI SOVRAPPASSO PISTA MILANO-BRENNERO - B03 IMPALCATO - CORDOLI Carpenteria e armature

0	MAR. 2021	EMMISSIONE	D. VESPER	L. LEARDINI	C. COSTA
REVISIONE:	DATA:	DESCRIZIONE:	REDAZIONE:	VERIFICA:	APPROVAZIONE:
DATA PROGETTO:	LUGLIO 2009				
NUMERO PROGETTO:					



DIREZIONE TECNICA GENERALE

ORDINE DEGLI INGEGNERI DELLA PROV. DI BOLOGNA  
Ing. CAMILLA COSTA  
N° 505  
INGENIEURKAMMER DER PROVINZ BOZEN