



PIANTA SPALLA A Scala 1:100  
Nomenclatura Pali e Vertici Platea

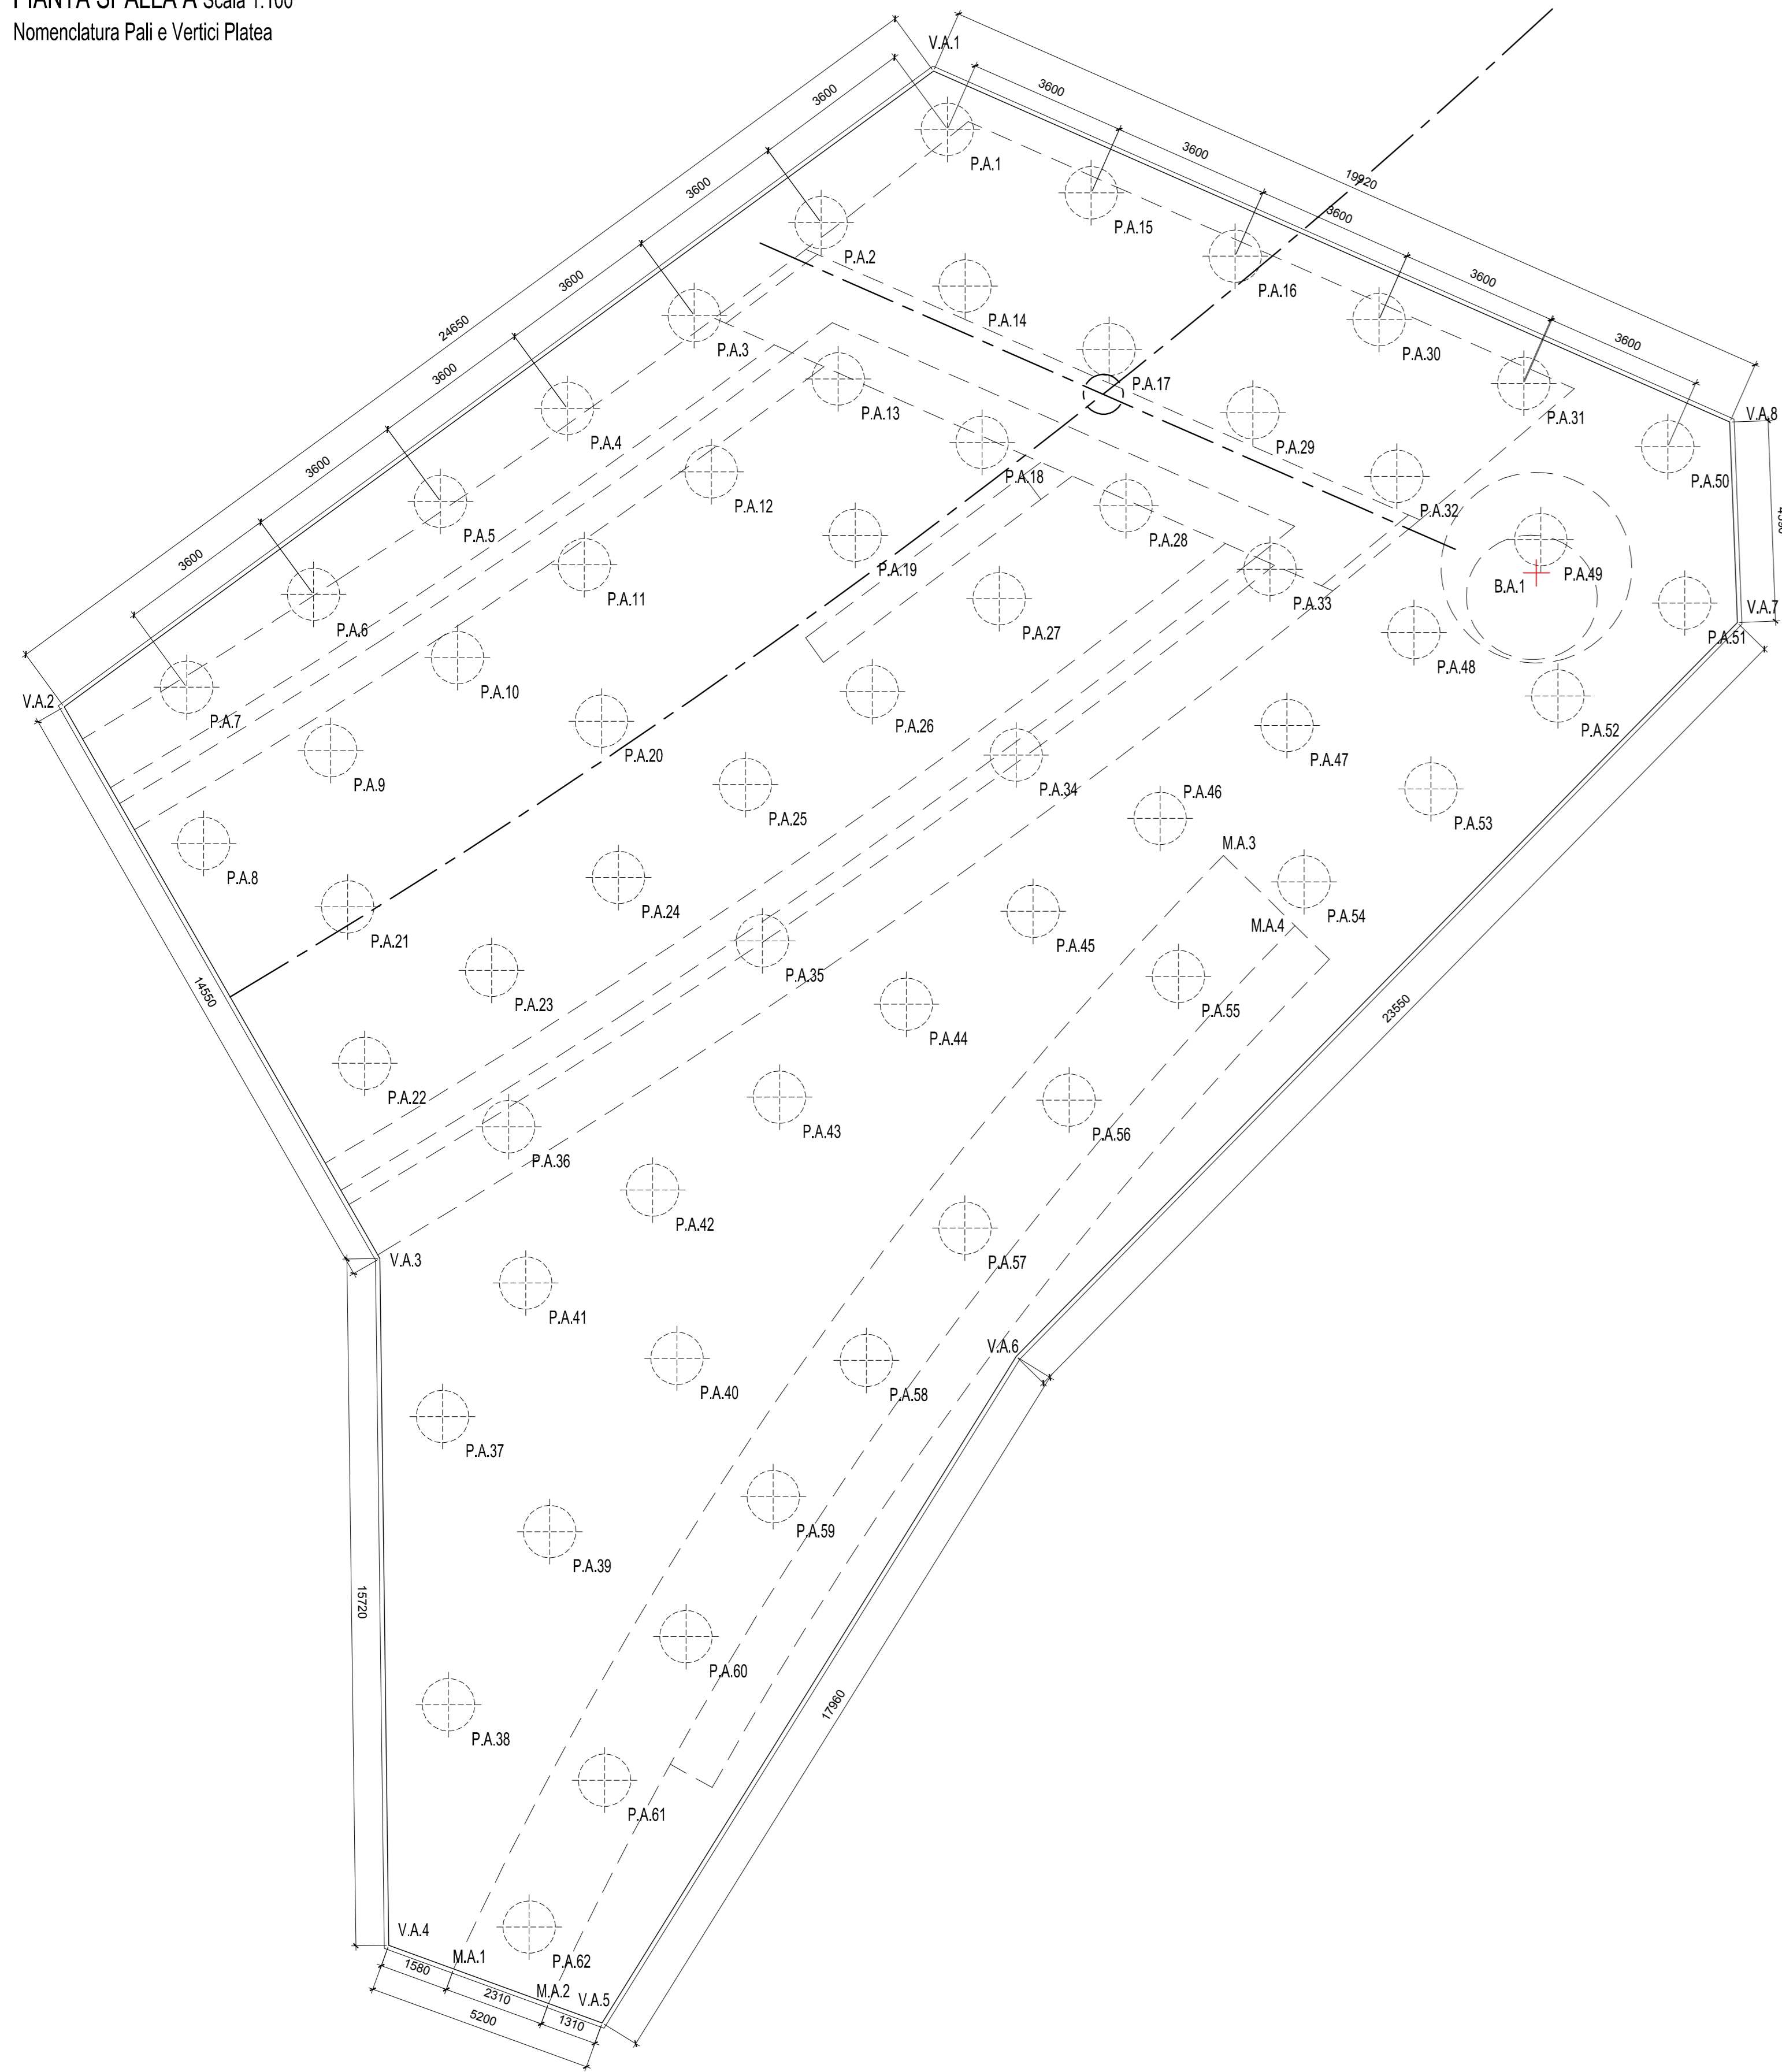

PIANTA SPALLA B Scala 1:100  
Nomenclatura Pali e Vertici Platea

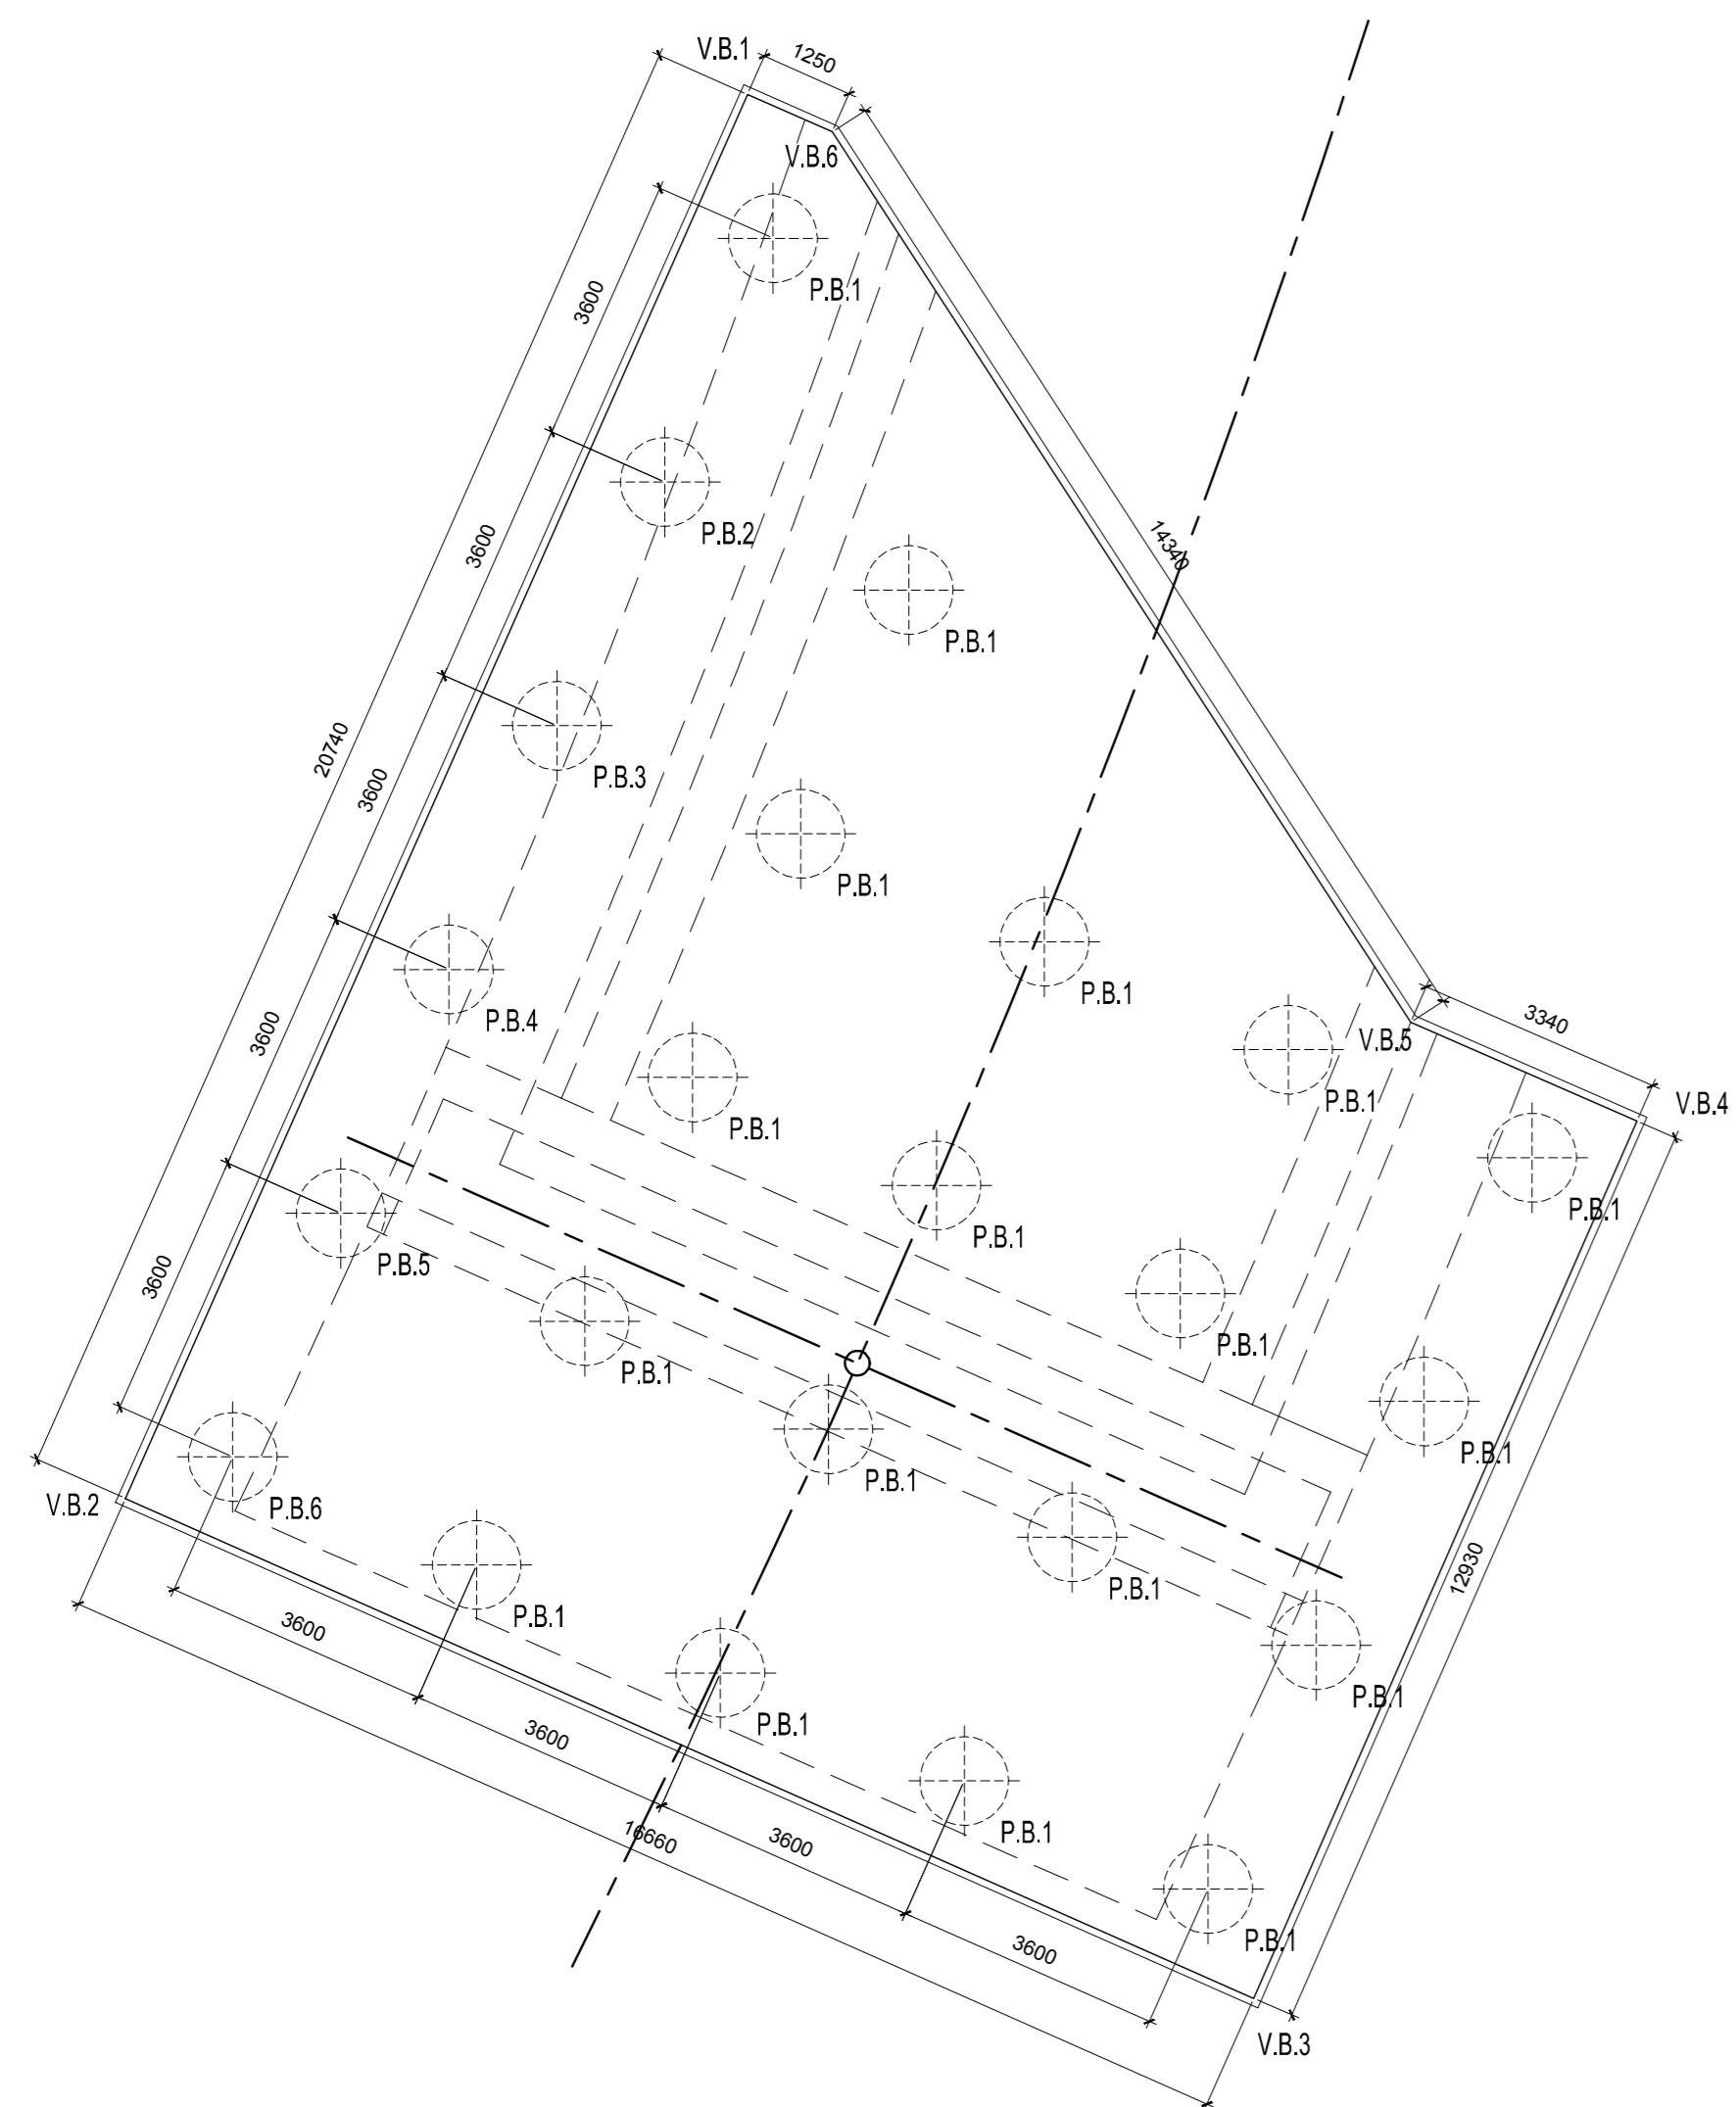

TRACCIAMENTO PALI

SPALLA A			
	X	Y	Z
P.A.1	646352.737	4947570.115	41.00
P.A.2	646349.850	4947567.980	41.00
P.A.3	646346.946	4947565.853	41.00
P.A.4	646344.042	4947563.726	41.00
P.A.5	646341.137	4947561.599	41.00
P.A.6	646338.233	4947559.472	41.00
P.A.7	646335.329	4947557.344	41.00
P.A.8	646335.719	4947553.766	41.00
P.A.9	646338.623	4947555.893	41.00
P.A.10	646341.527	4947558.020	41.00
P.A.11	646344.432	4947560.147	41.00
P.A.12	646347.336	4947562.274	41.00
P.A.13	646350.240	4947564.402	41.00
P.A.14	646353.145	4947566.529	41.00
P.A.15	646356.032	4947568.664	41.00
P.A.16	646359.326	4947567.212	41.00
P.A.17	646356.439	4947565.077	41.00
P.A.18	646353.535	4947562.950	41.00
P.A.19	646350.630	4947560.823	41.00
P.A.20	646344.822	4947556.568	41.00
P.A.21	646339.013	4947552.314	41.00
P.A.22	646339.403	4947548.735	41.00
P.A.23	646342.307	4947550.862	41.00
P.A.24	646345.212	4947552.990	41.00
P.A.25	646348.116	4947555.117	41.00
P.A.26	646351.020	4947557.244	41.00
P.A.27	646353.925	4947559.371	41.00
P.A.28	646356.829	4947561.498	41.00
P.A.29	646359.733	4947563.625	41.00
P.A.30	646362.620	4947565.760	41.00
P.A.31	646365.932	4947564.301	41.00
P.A.32	646363.028	4947562.174	41.00
P.A.33	646360.123	4947560.047	41.00
P.A.34	646354.315	4947555.792	41.00
P.A.35	646348.506	4947551.538	41.00
P.A.36	646342.697	4947547.284	41.00
P.A.37	646341.184	4947540.649	41.00
P.A.38	646341.184	4947534.050	41.00
P.A.39	646343.637	4947538.014	41.00
P.A.40	646346.552	4947541.980	41.00
P.A.41	646343.087	4947543.705	41.00
P.A.42	646345.992	4947545.832	41.00
P.A.43	646348.896	4947547.959	41.00
P.A.44	646351.800	4947550.086	41.00
P.A.45	646354.705	4947552.213	41.00
P.A.46	646357.609	4947554.341	41.00
P.A.47	646360.513	4947556.468	41.00
P.A.48	646363.418	4947558.595	41.00
P.A.49	646366.322	4947560.722	41.00
P.A.50	646369.226	4947562.849	41.00
P.A.51	646369.616	4947559.271	41.00
P.A.52	646366.712	4947557.143	41.00
P.A.53	646363.808	4947555.016	41.00
P.A.54	646360.903	4947552.889	41.00
P.A.55	646358.027	4947550.724	41.00
P.A.56	646355.525	4947547.894	41.00
P.A.57	646353.143	4947544.962	41.00
P.A.58	646350.885	4947541.934	41.00
P.A.59	646348.755	4947538.814	41.00
P.A.60	646346.756	4947535.608	41.00
P.A.61	646344.892	4947532.322	41.00
P.A.62	646343.168	4947528.962	41.00

SPALLA B			
	X	Y	Z
P.B.1	646407.938	4947647.482	40.70
P.B.2	646406.480	4947644.190	40.70
P.B.3	646405.021	4947640.899	40.70
P.B.4	646403.563	4947637.608	40.70
P.B.5	646402.104	4947634.316	40.70
P.B.6	646400.646	4947631.025	40.70
P.B.7	646403.937	4947629.567	40.70
P.B.8	646405.396	4947632.858	40.70
P.B.9	646406.854	4947636.149	40.70
P.B.10	646408.313	4947639.441	40.70
P.B.11	646409.771	4947642.732	40.70
P.B.12	646411.604	4947637.982	40.70
P.B.13	646410.146	4947634.691	40.70
P.B.14	646408.687	4947631.400	40.70
P.B.15	646407.229	4947628.108	40.70
P.B.16	646410.520	4947626.650	40.70
P.B.17	646411.978	4947629.941	40.70
P.B.18	646413.437	4947633.232	40.70
P.B.19	646414.895	4947636.524	40.70
P.B.20	646418.187	4947635.065	40.70
P.B.21	646416.728	4947631.774	40.70
P.B.22	646415.270	4947628.483	40.70
P.B.23	646413.811	4947625.191	40.70


TRACCIAMENTO MURO ANCORAGGIO E BASE ANTENNA

MURO ANCORAGGIO			
	X	Y	Z
M.A.1	646341.439	4947528.002	42.300
M.A.2	646343.609	4947527.214	42.300
M.A.3	646359.221	4947553.667	42.300
M.A.4	646360.961	4947552.155	42.300
BASE ANTENNA (Intersezione Asse Antenna - Platea)			
B.A.1	646366.111	4947560.174	42.300

TRACCIAMENTO PLATEE


SPALLA A			
	X	Y	Z
V.A.1	646352.420	4947571.447	42.30
V.A.2	646332.522	4947556.893	42.30
V.A.3	646339.747	4947544.263	42.30
V.A.4	646339.953	4947528.541	42.30
V.A.5	646344.839	4947526.766	42.30
V.A.6	646354.317	4947542.022	42.30
V.A.7	646370.820	4947558.825	42.30
V.A.8	646370.648	4947563.415	42.30

SPALLA B			
	X	Y	Z
V.B.1	646407.596	4947649.424	42.00
V.B.2	646399.195	4947630.465	42.00
V.B.3	646414.429	4947623.714	42.00
V.B.4	646419.603	4947635.560	42.00
V.B.5	646416.547	4947636.895	42.00
V.B.6	646408.737	4947648.918	42.00

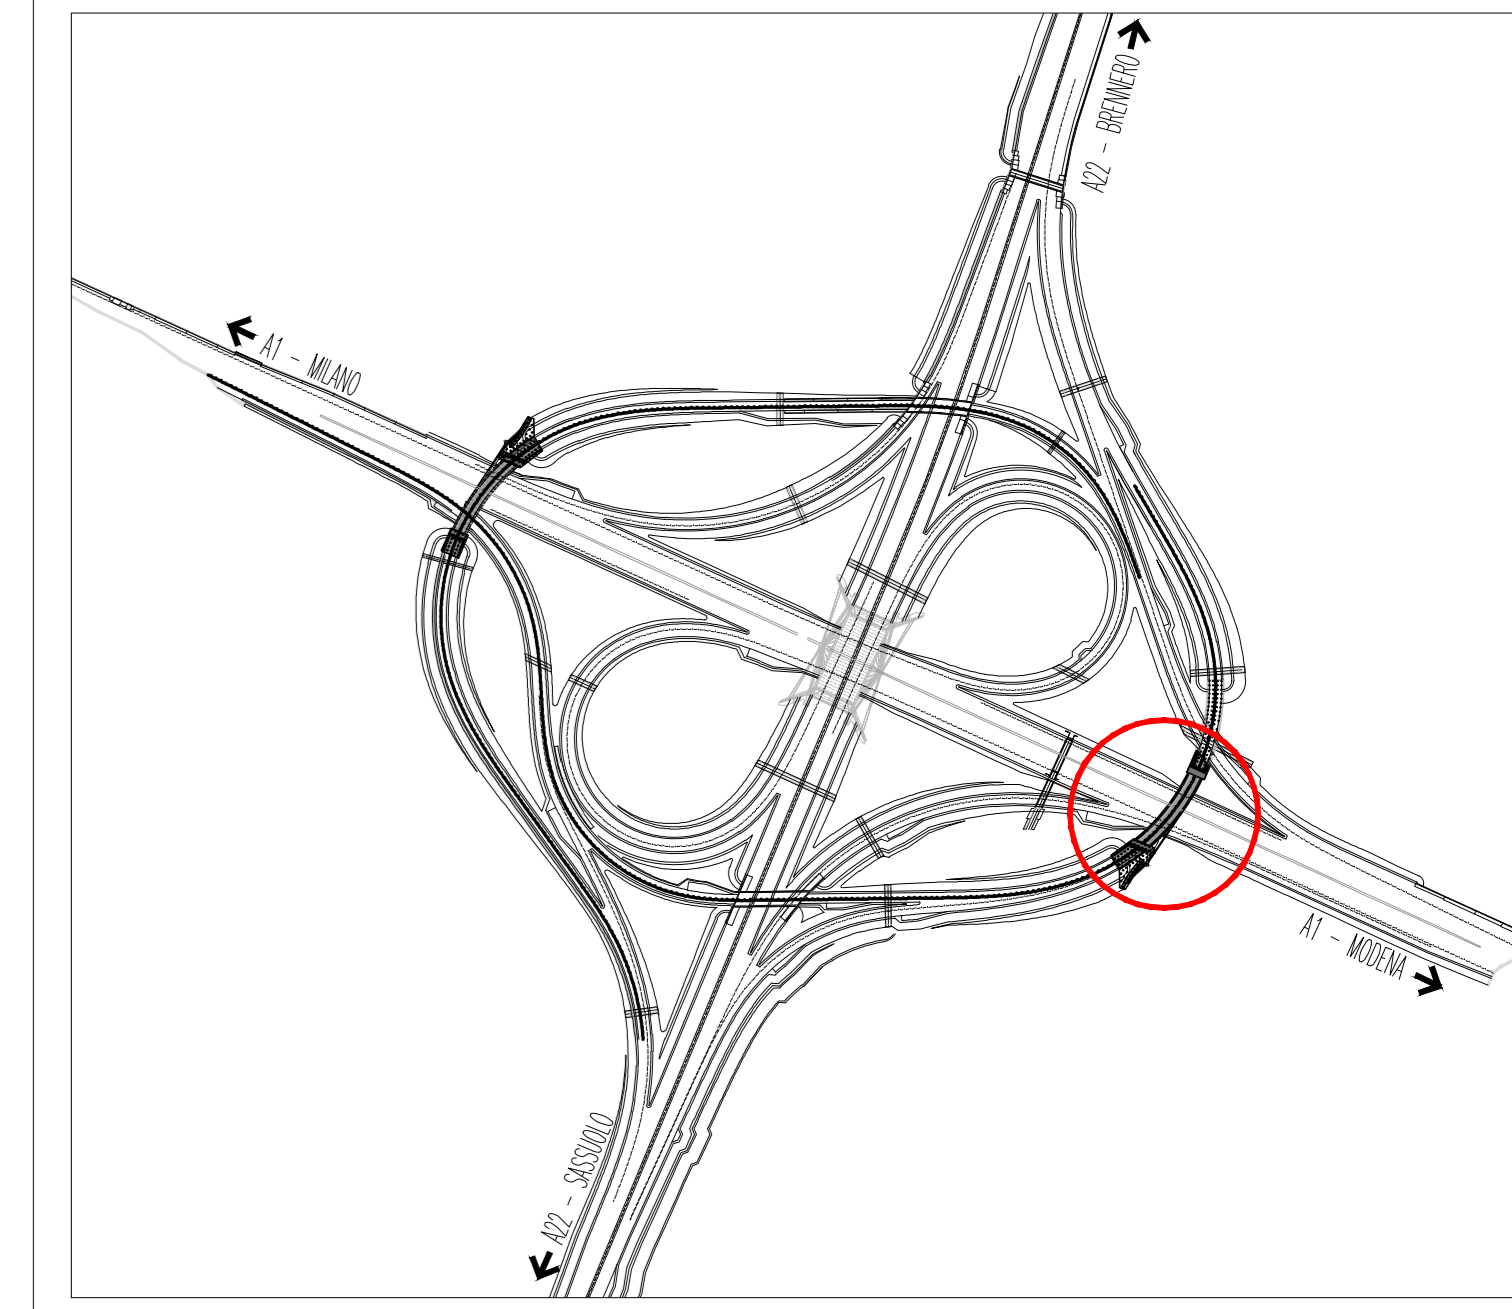

NOTE

- Testo

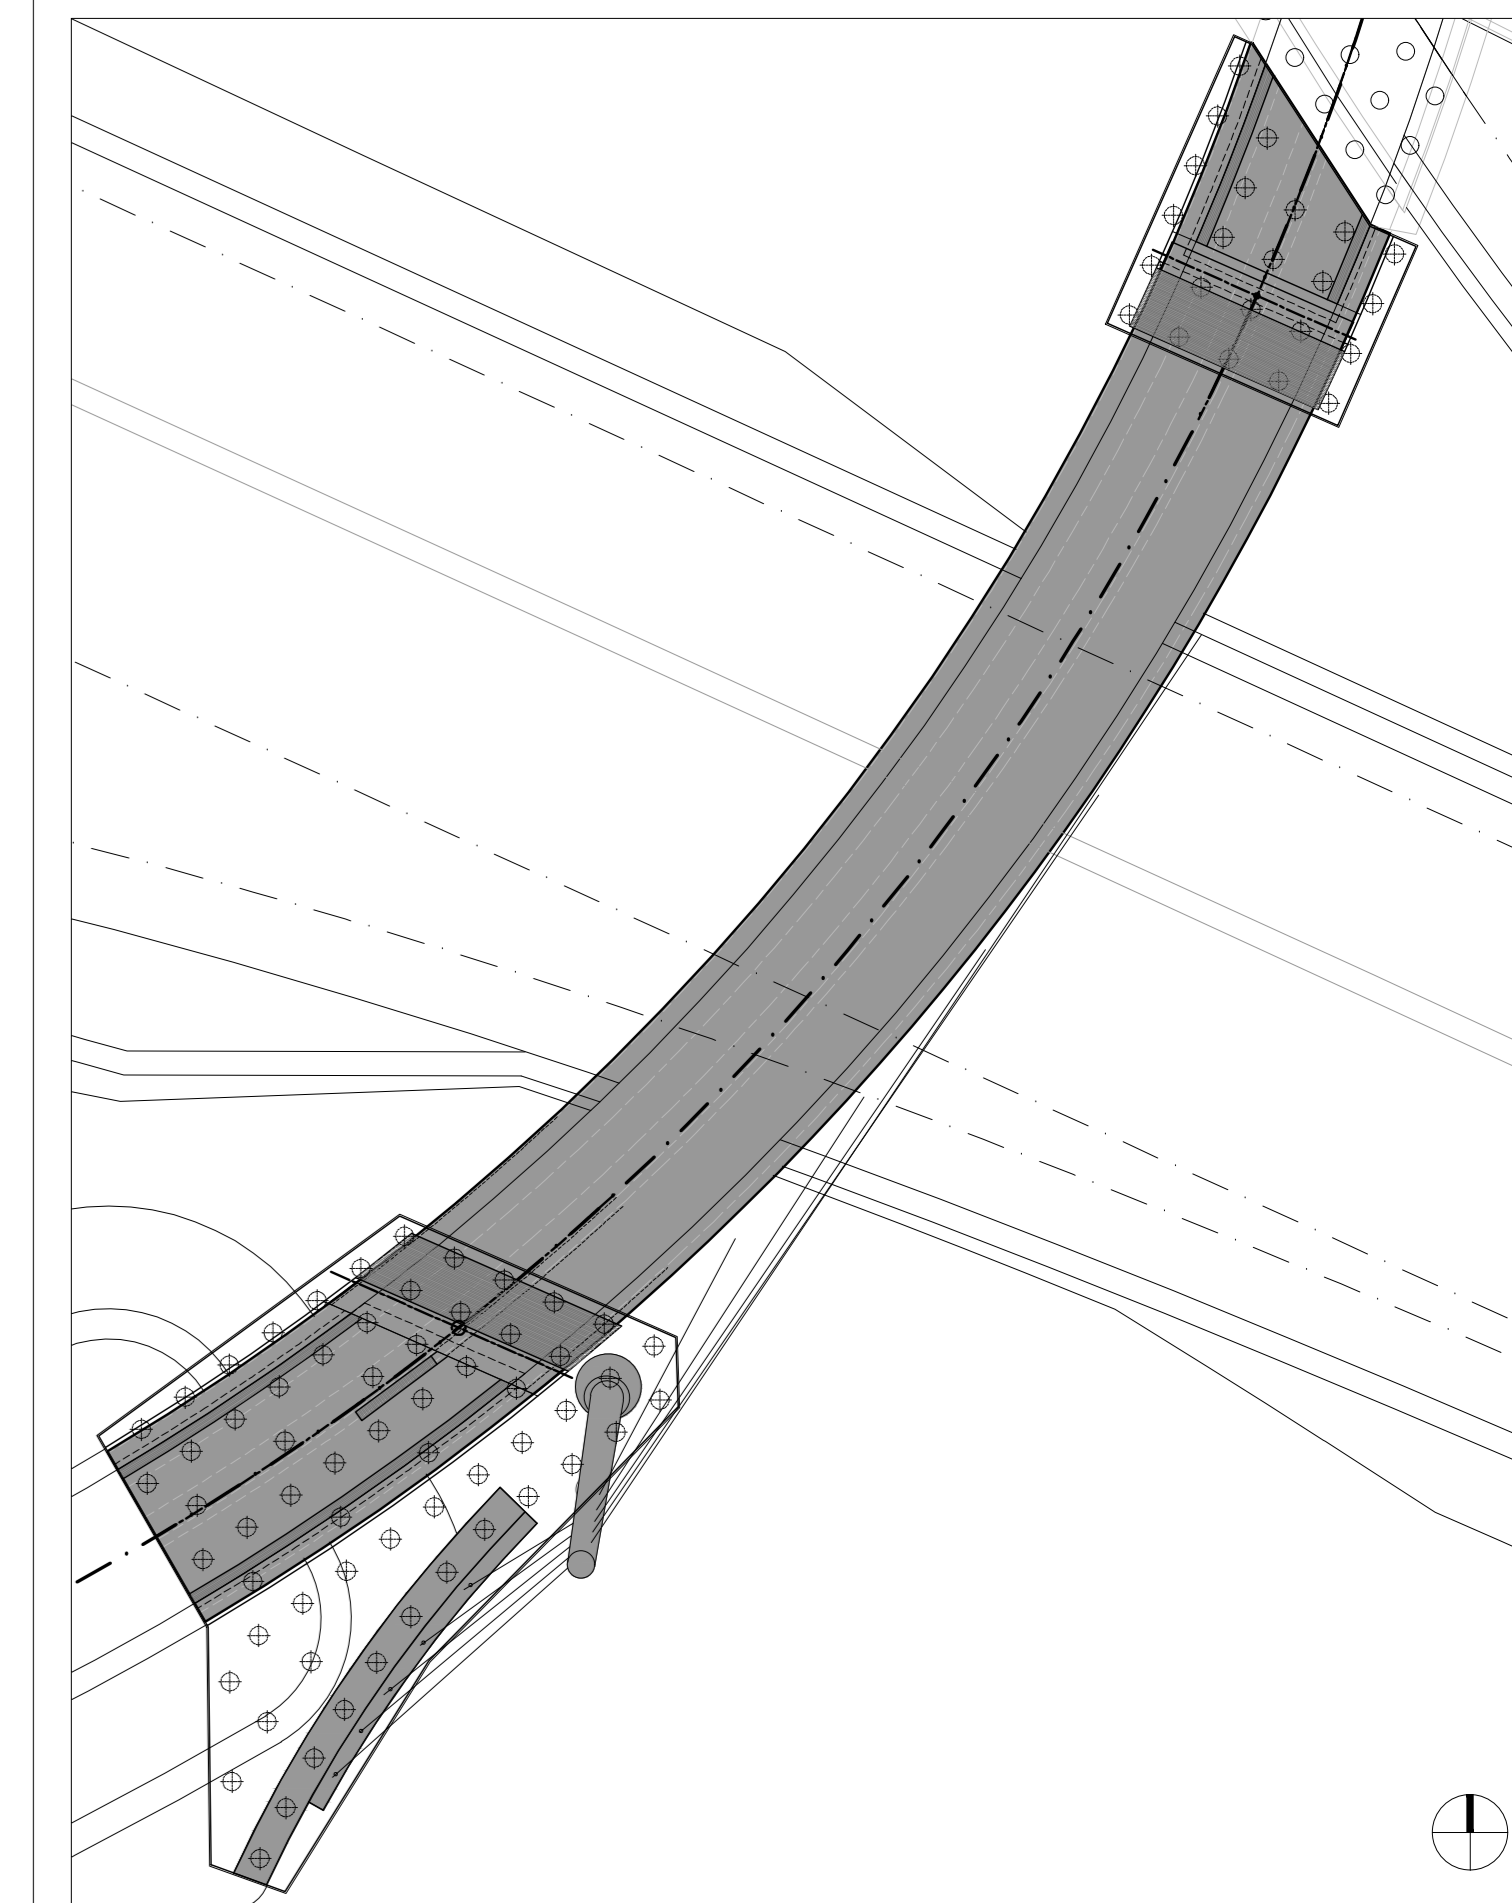

SOCIETA' PER AZIONI AUTOSTRADA DEL BRENNERO - TRENTO

ORDINE DEGLI INGEGNERI DELLA PROV. DI TRENTO  
dott.ing. ROBERTO BOSETTI  
INSCRIZIONE ALBO N° 1027

**autostrada del brennero**

PROGETTO DEFINITIVO PER LA REALIZZAZIONE DELLA TERZA CORSIA NEL TRATTO COMPRESO TRA VERONA NORD (KM 223) E L'INTERSEZIONE CON L'AUTOSTRADA A1 (KM 314)

C LOTTO 1 - da Campogalliano (km 312+200) al km 313+710

7.3.7.1 OPERE D'ARTE PRINCIPALI SOVRAPPASSO PISTA MILANO-BRENNERO - BO3 SPALLE E MURO DI ANCORAGGIO Pianta fondazioni tracciamento pali