





PIANTA Scala 1:100

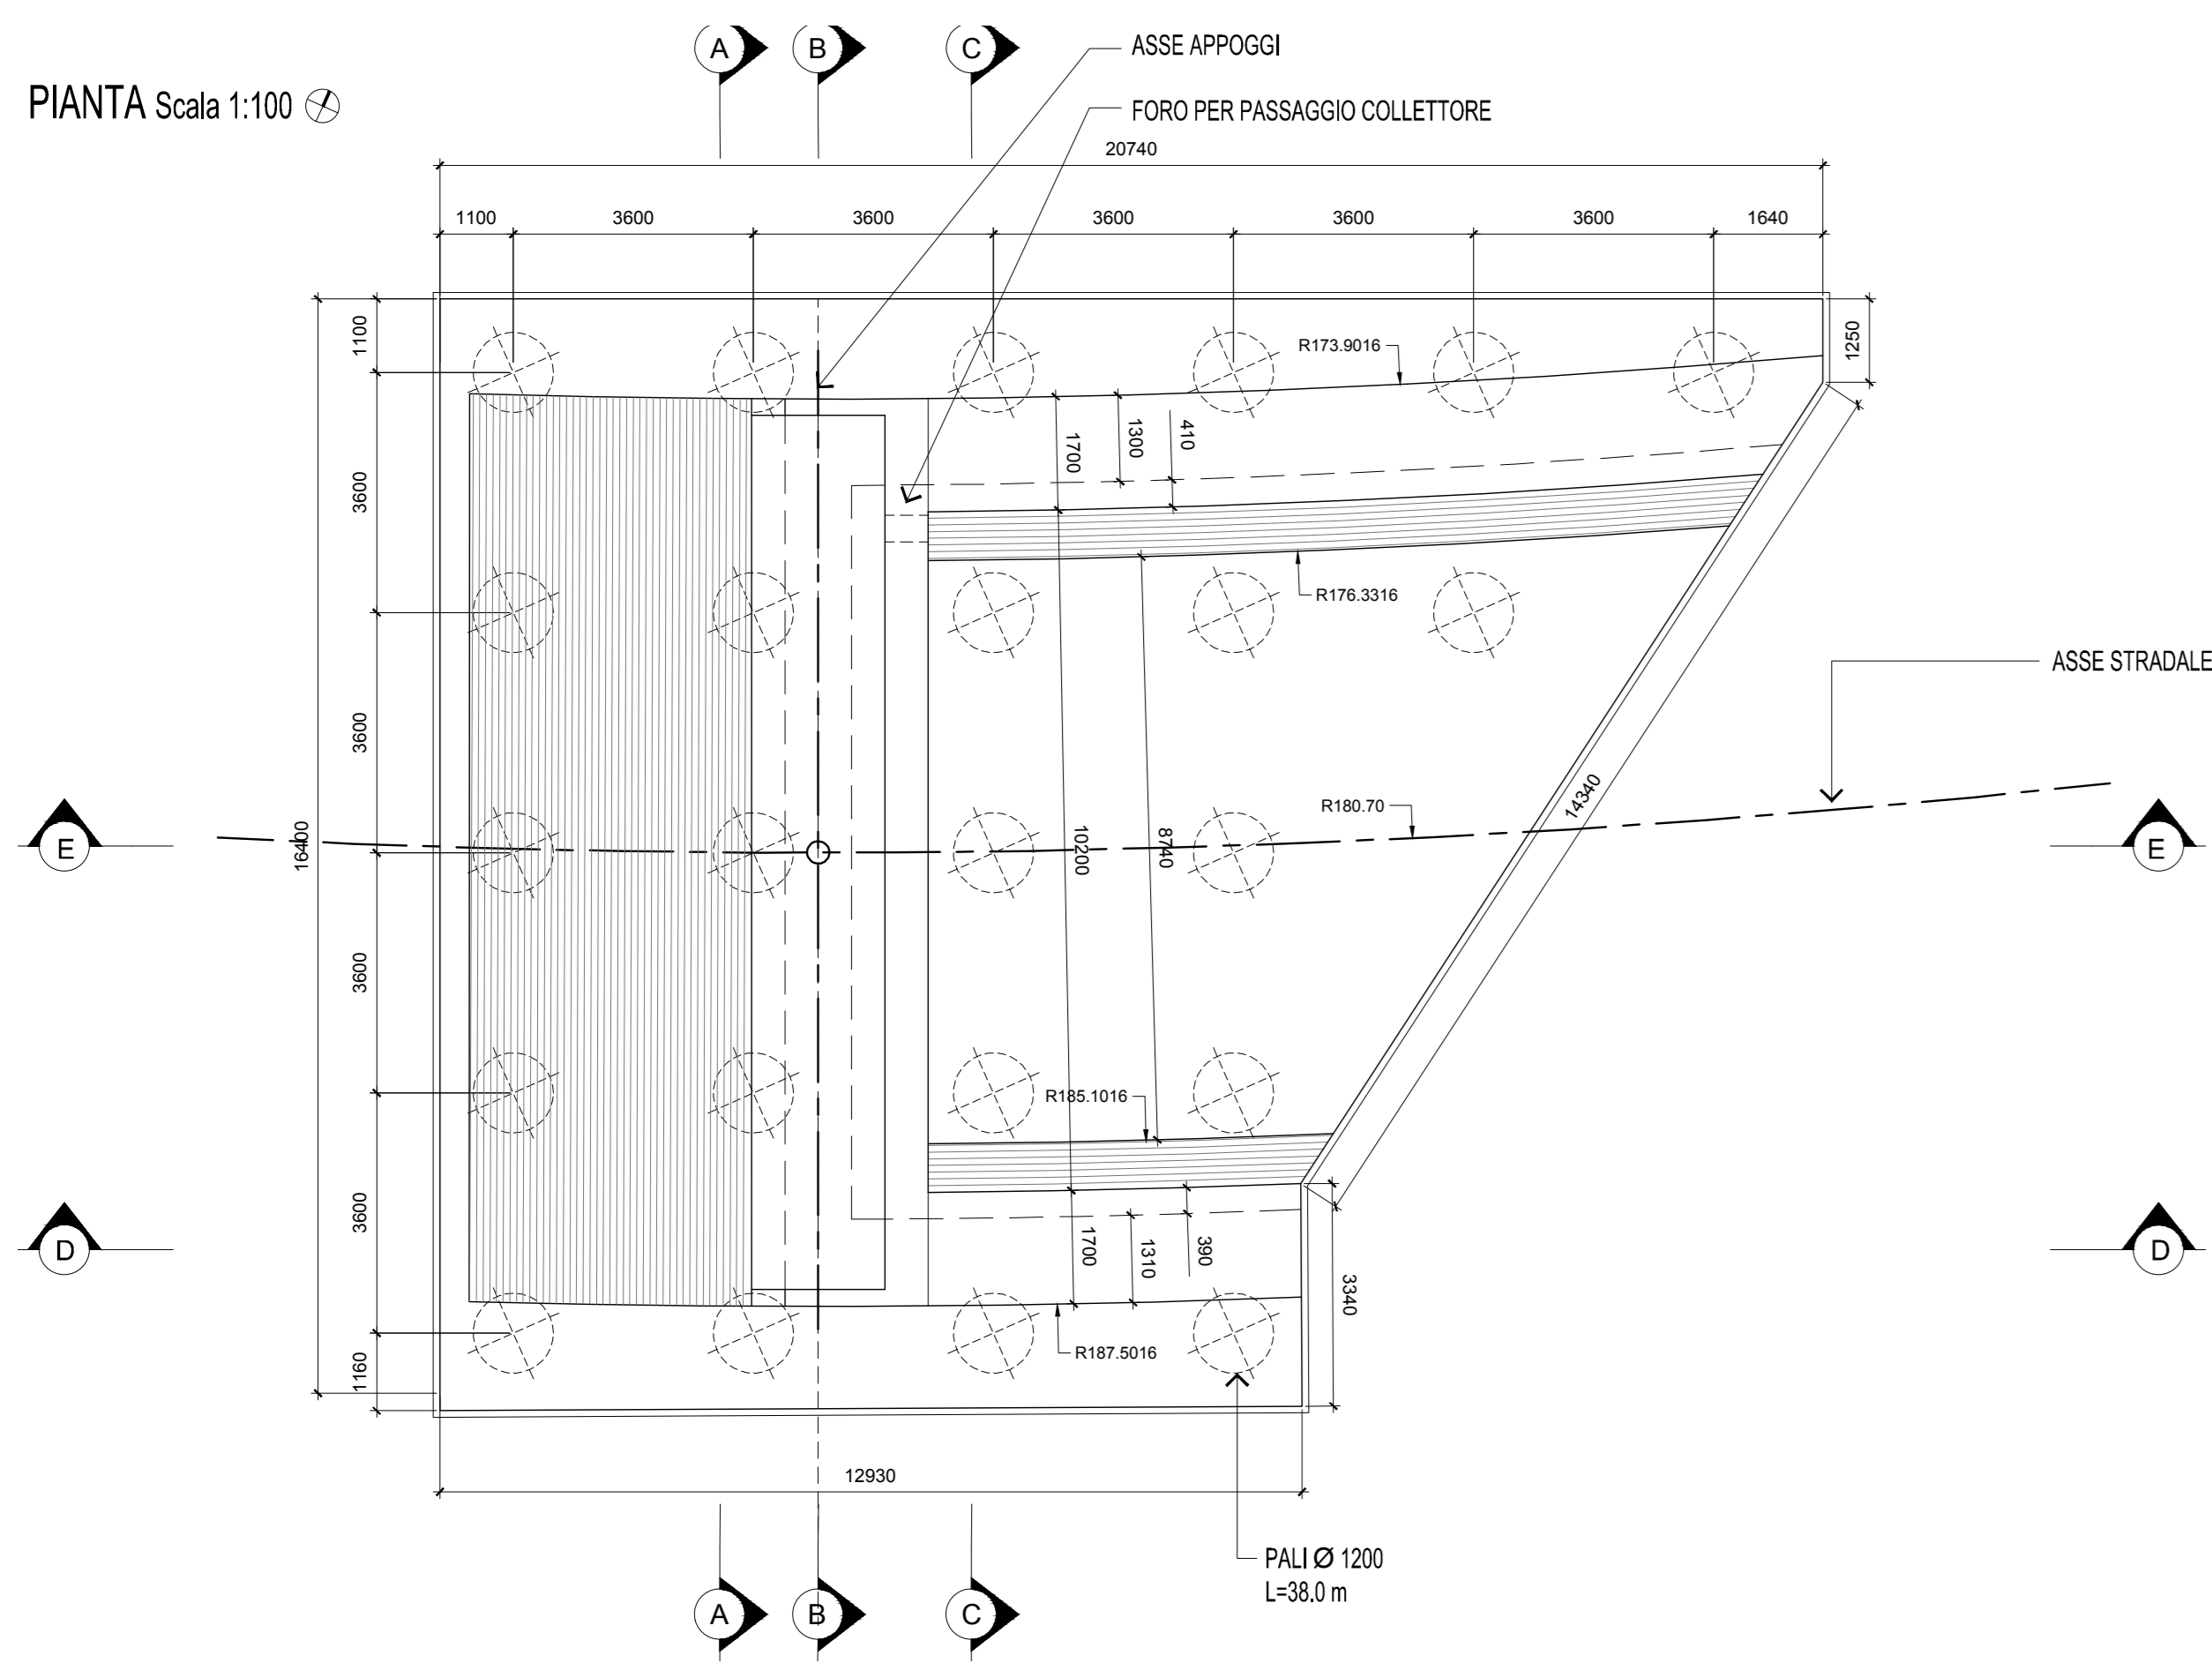

VISTE MODELLO 3D

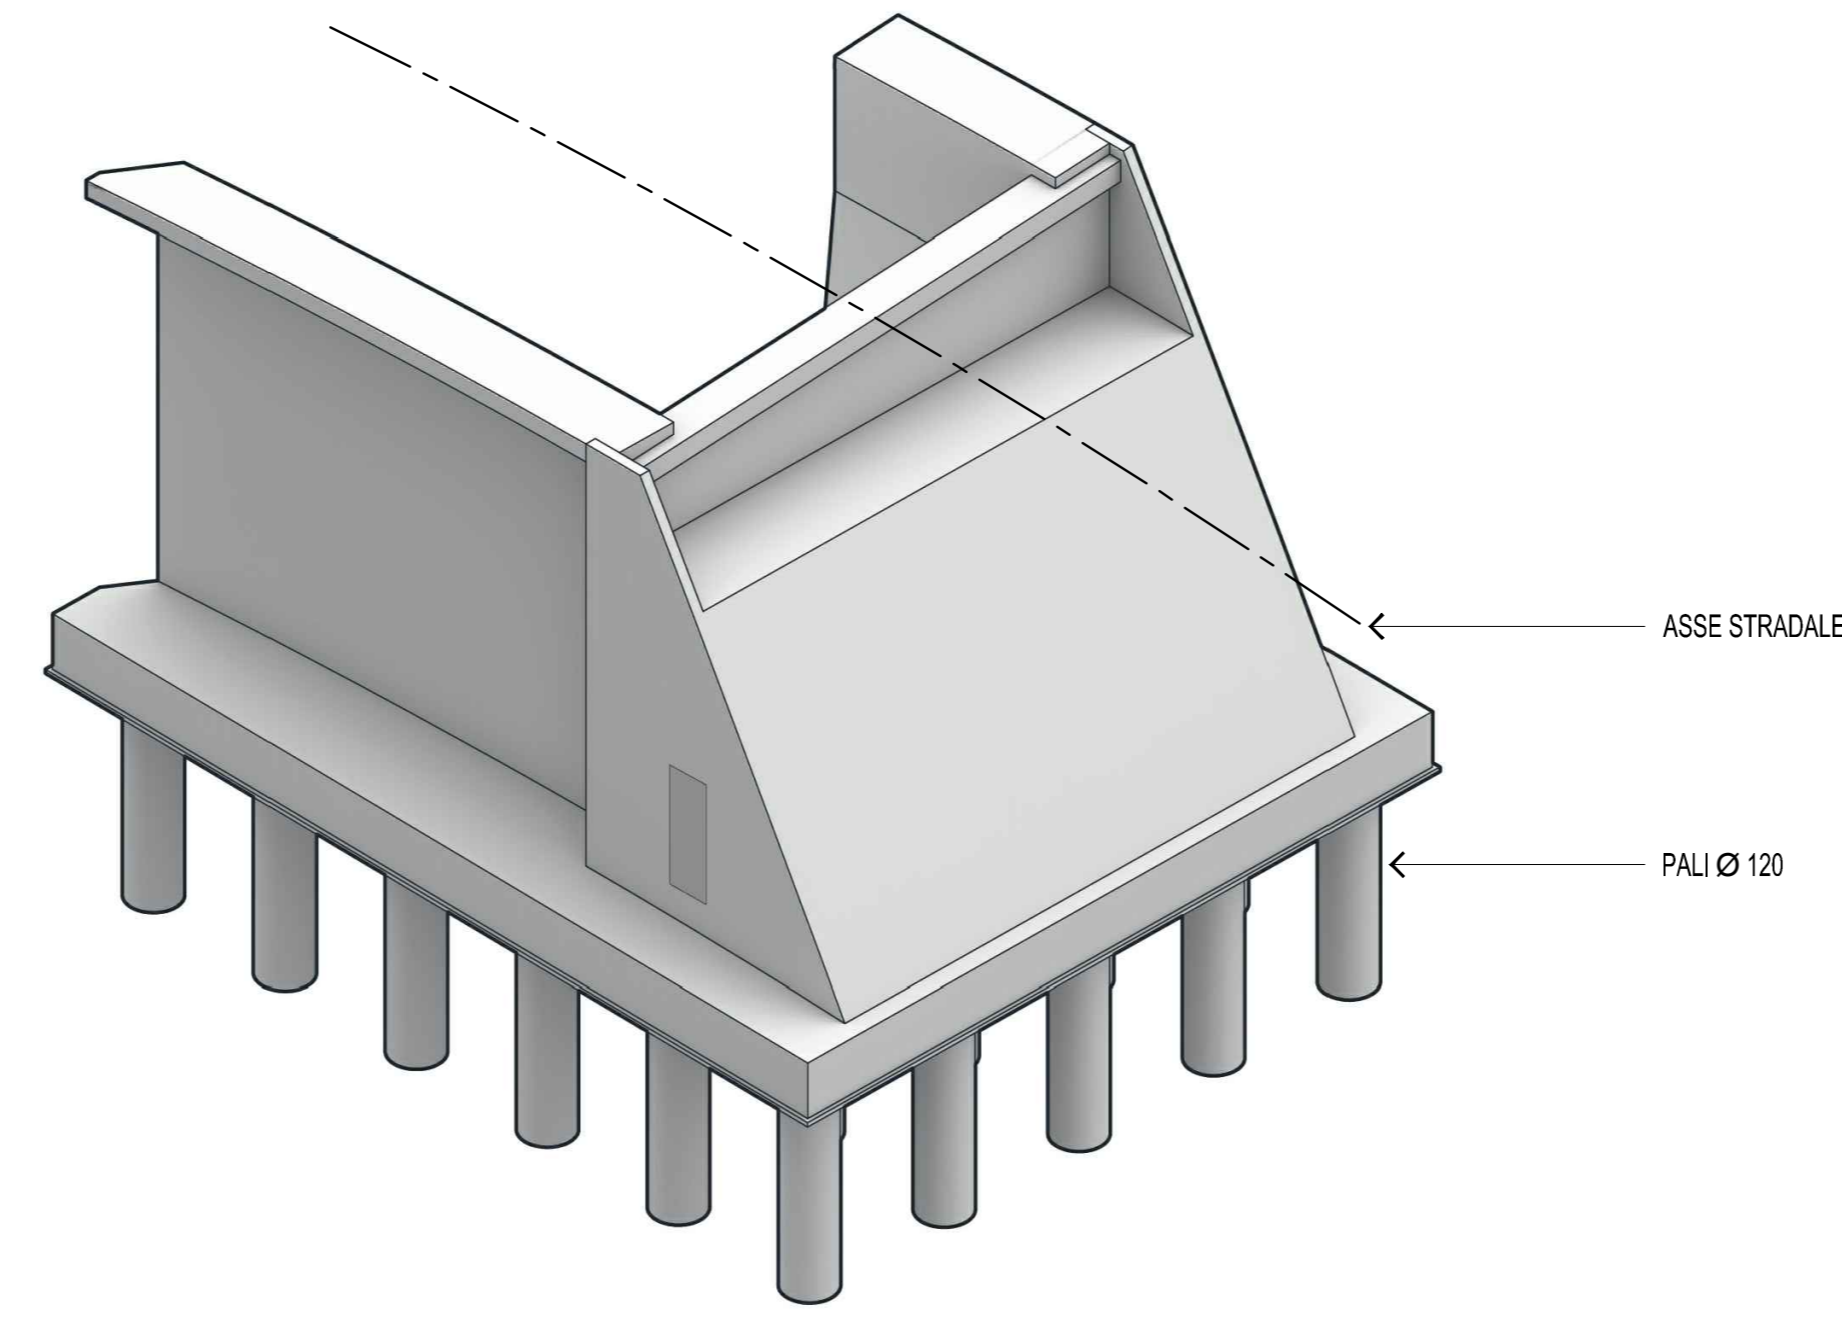



SEZIONE A - A
Scala 1:100

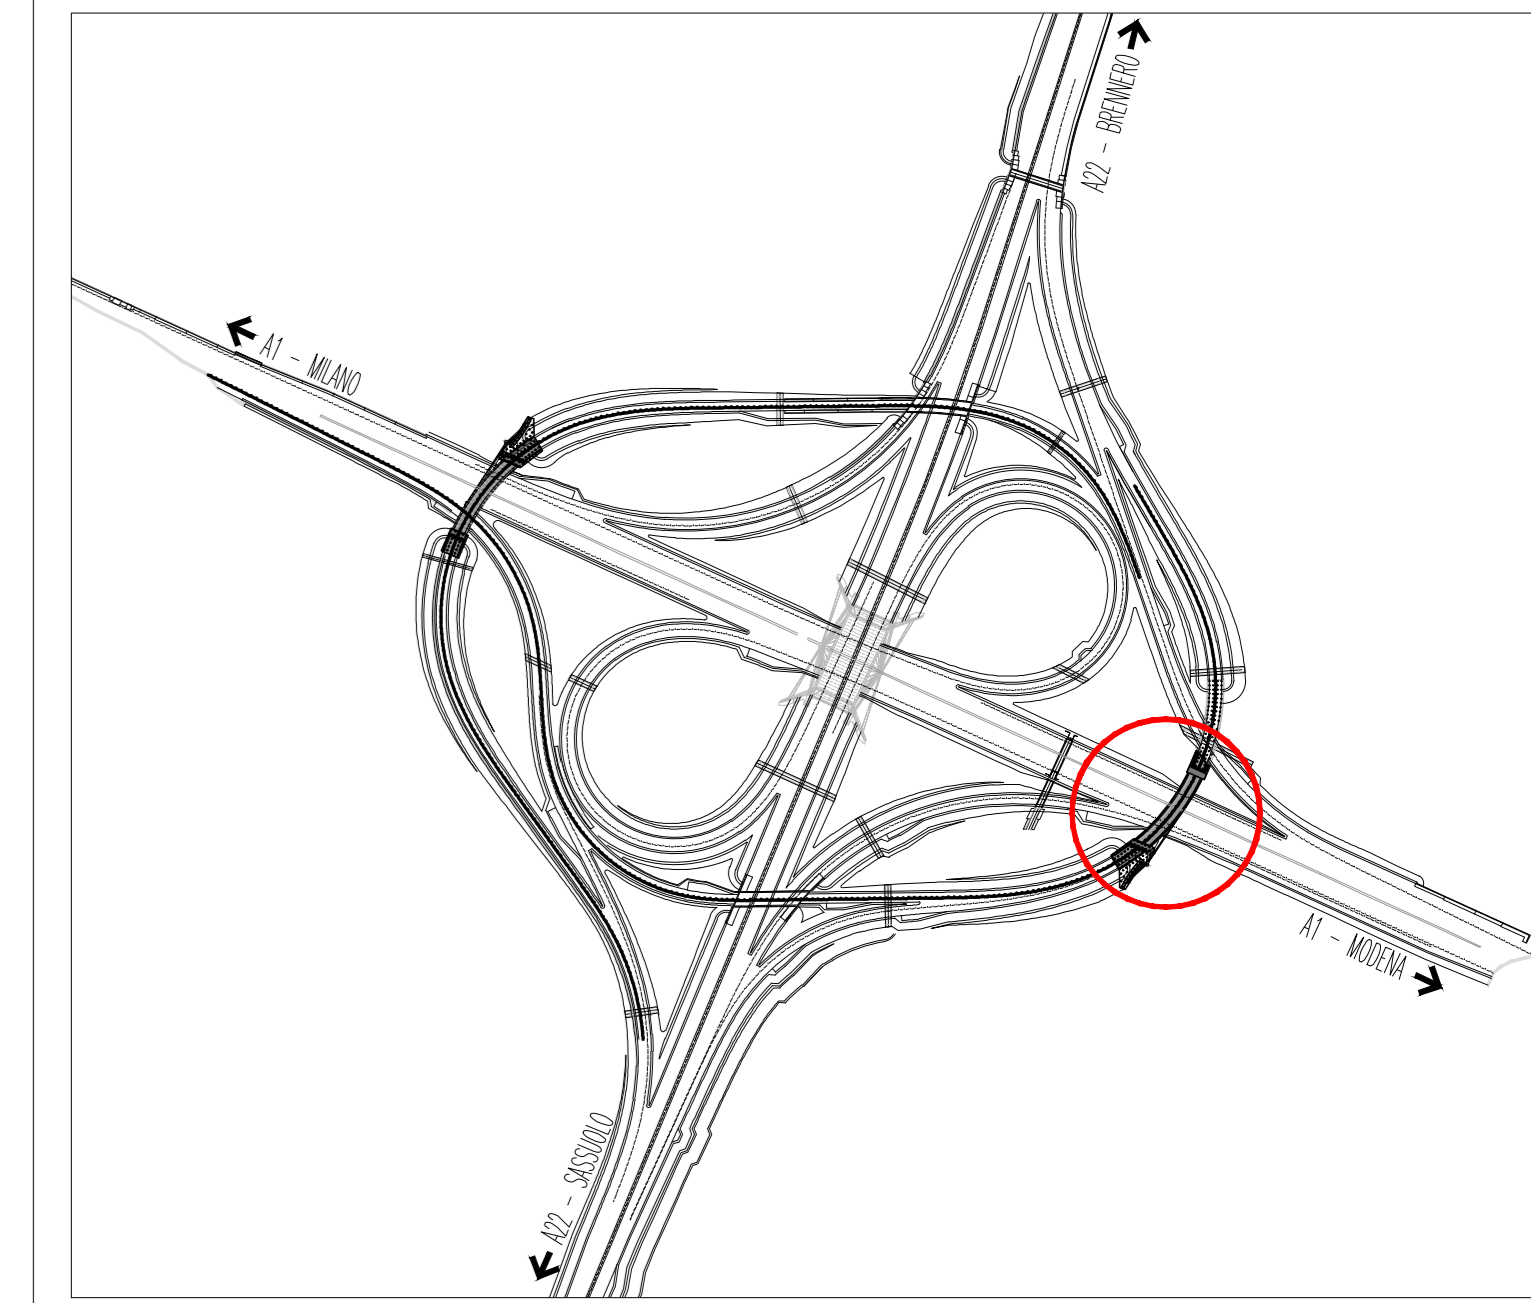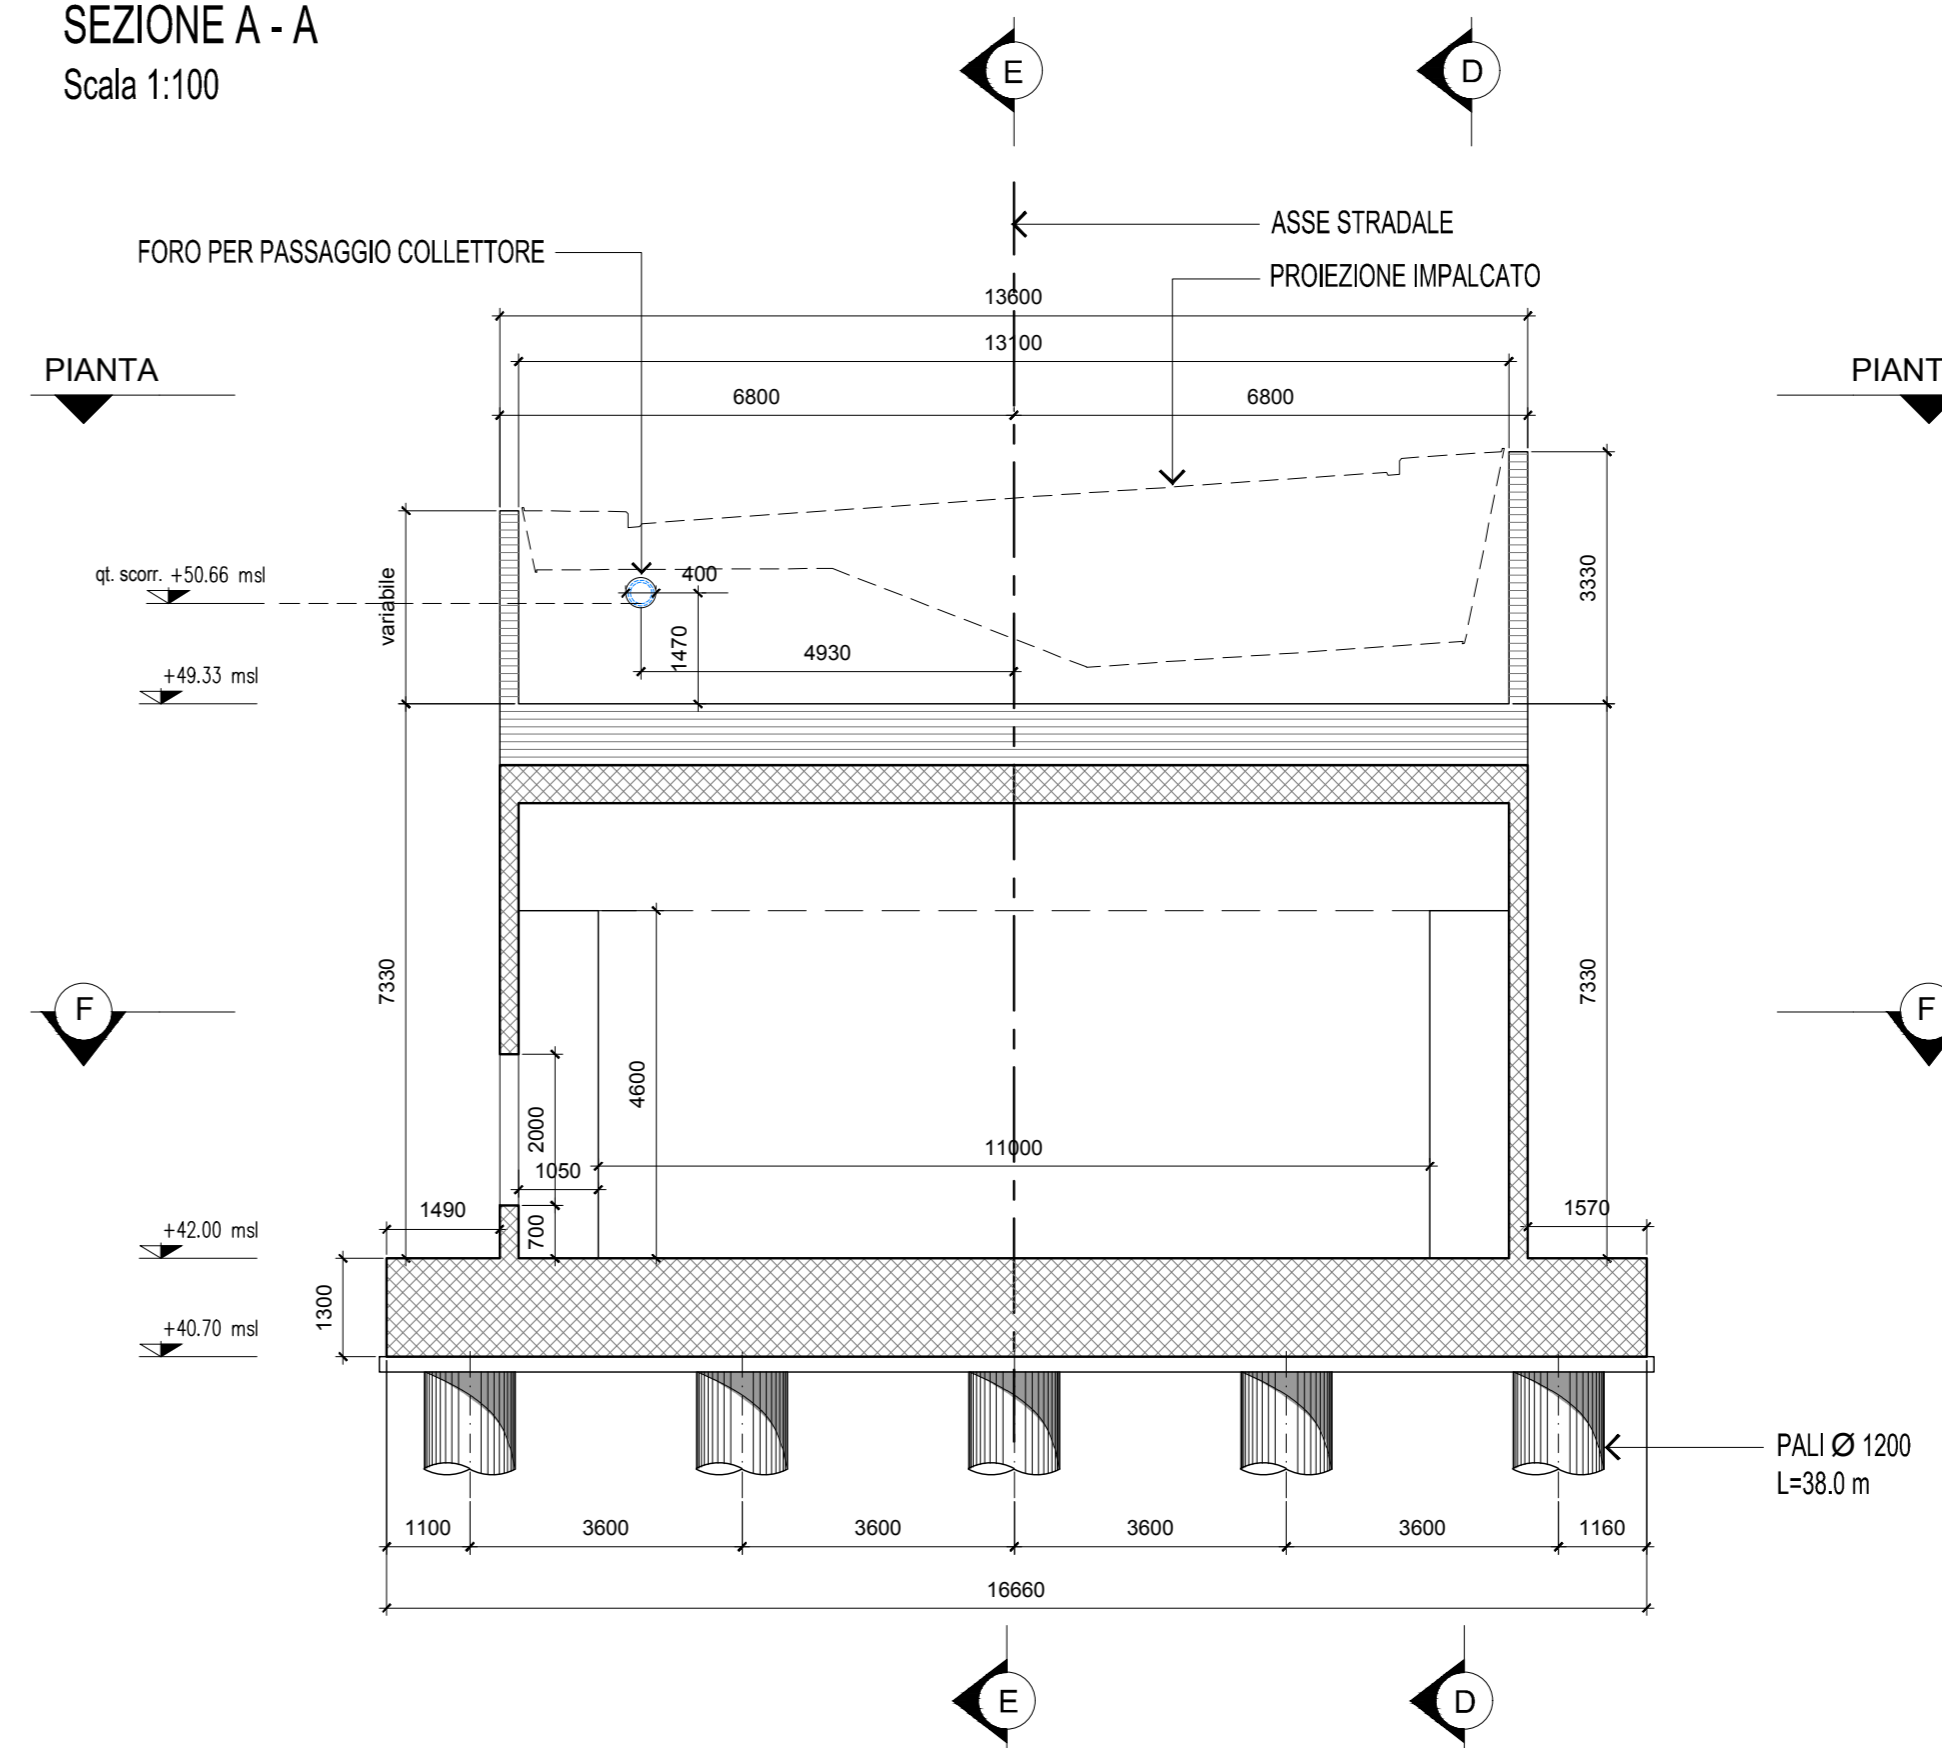



NOTE

- Testo


SEZIONE F - F Scala 1:100

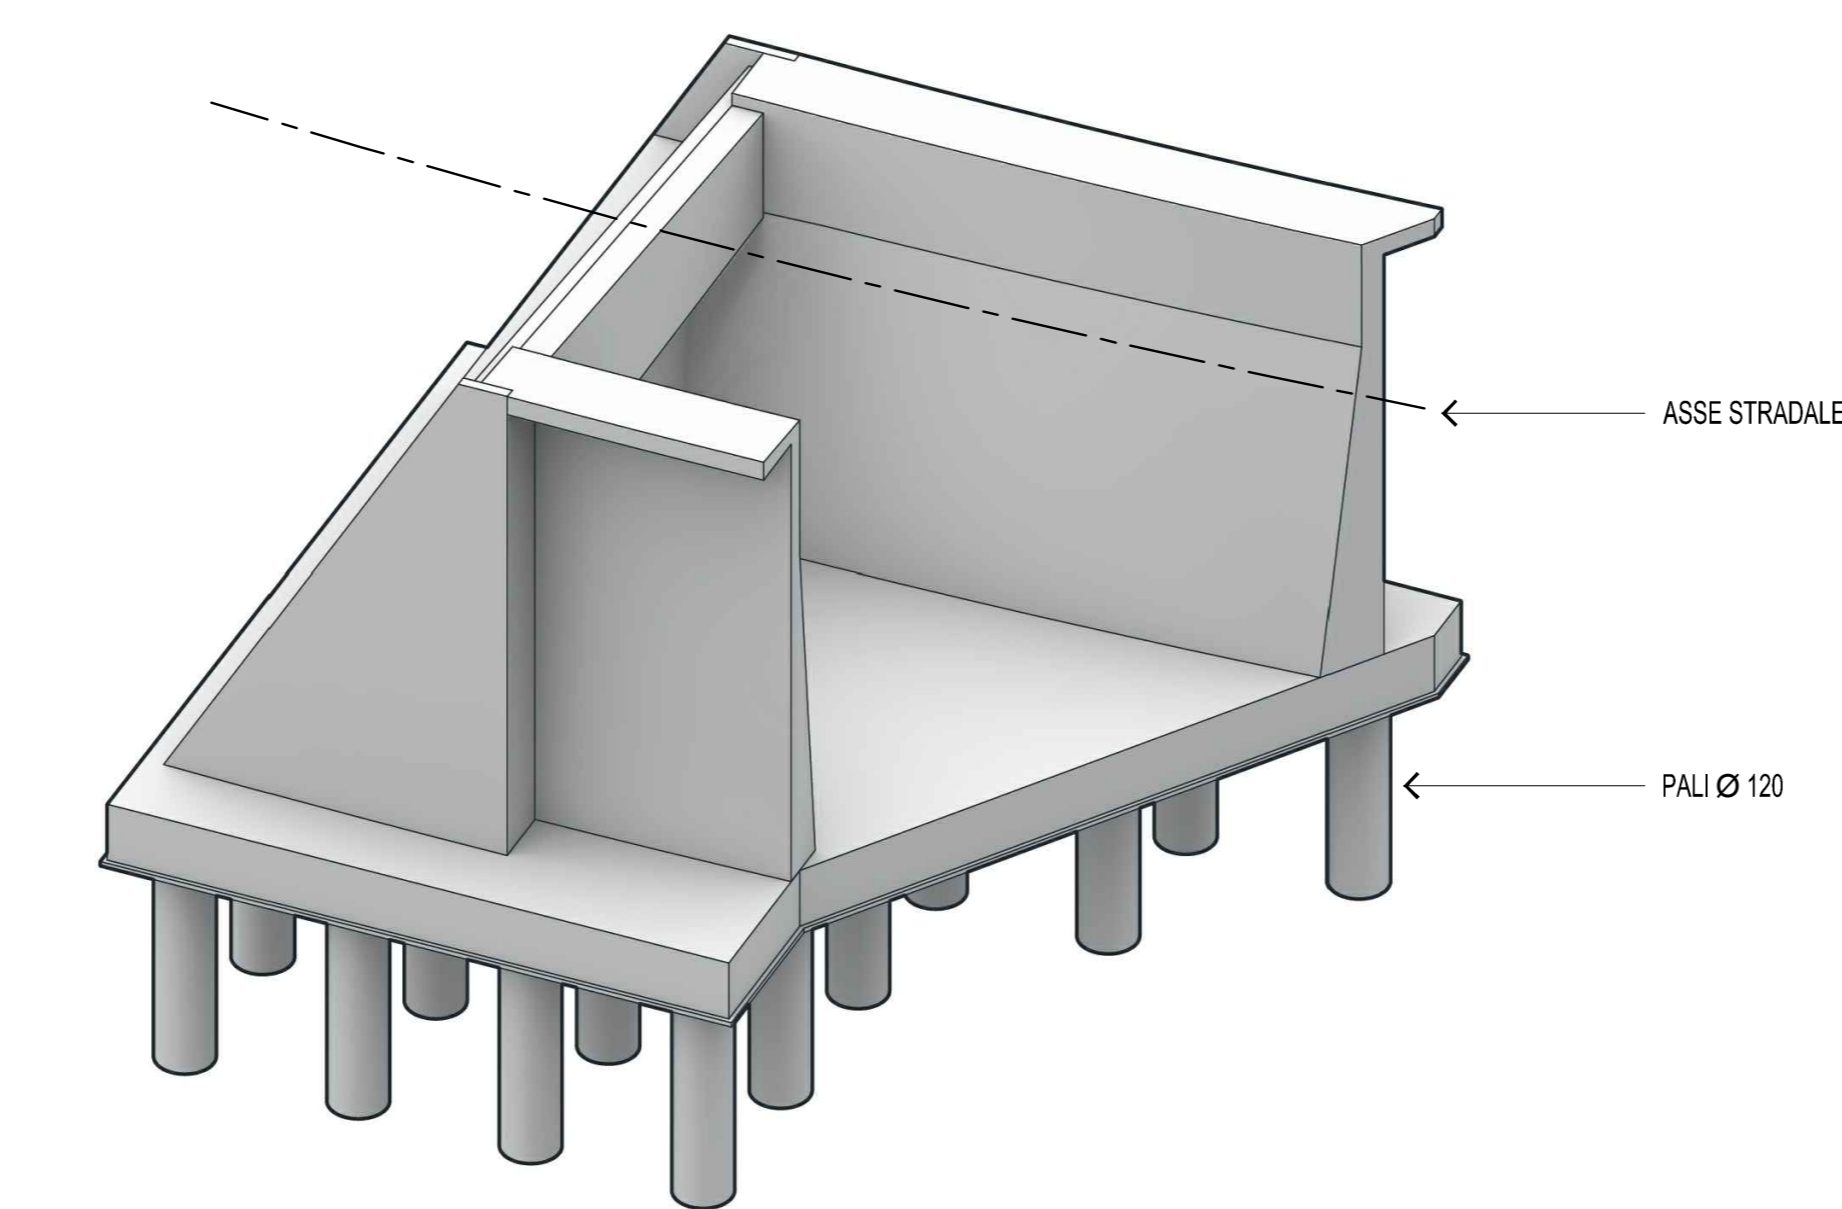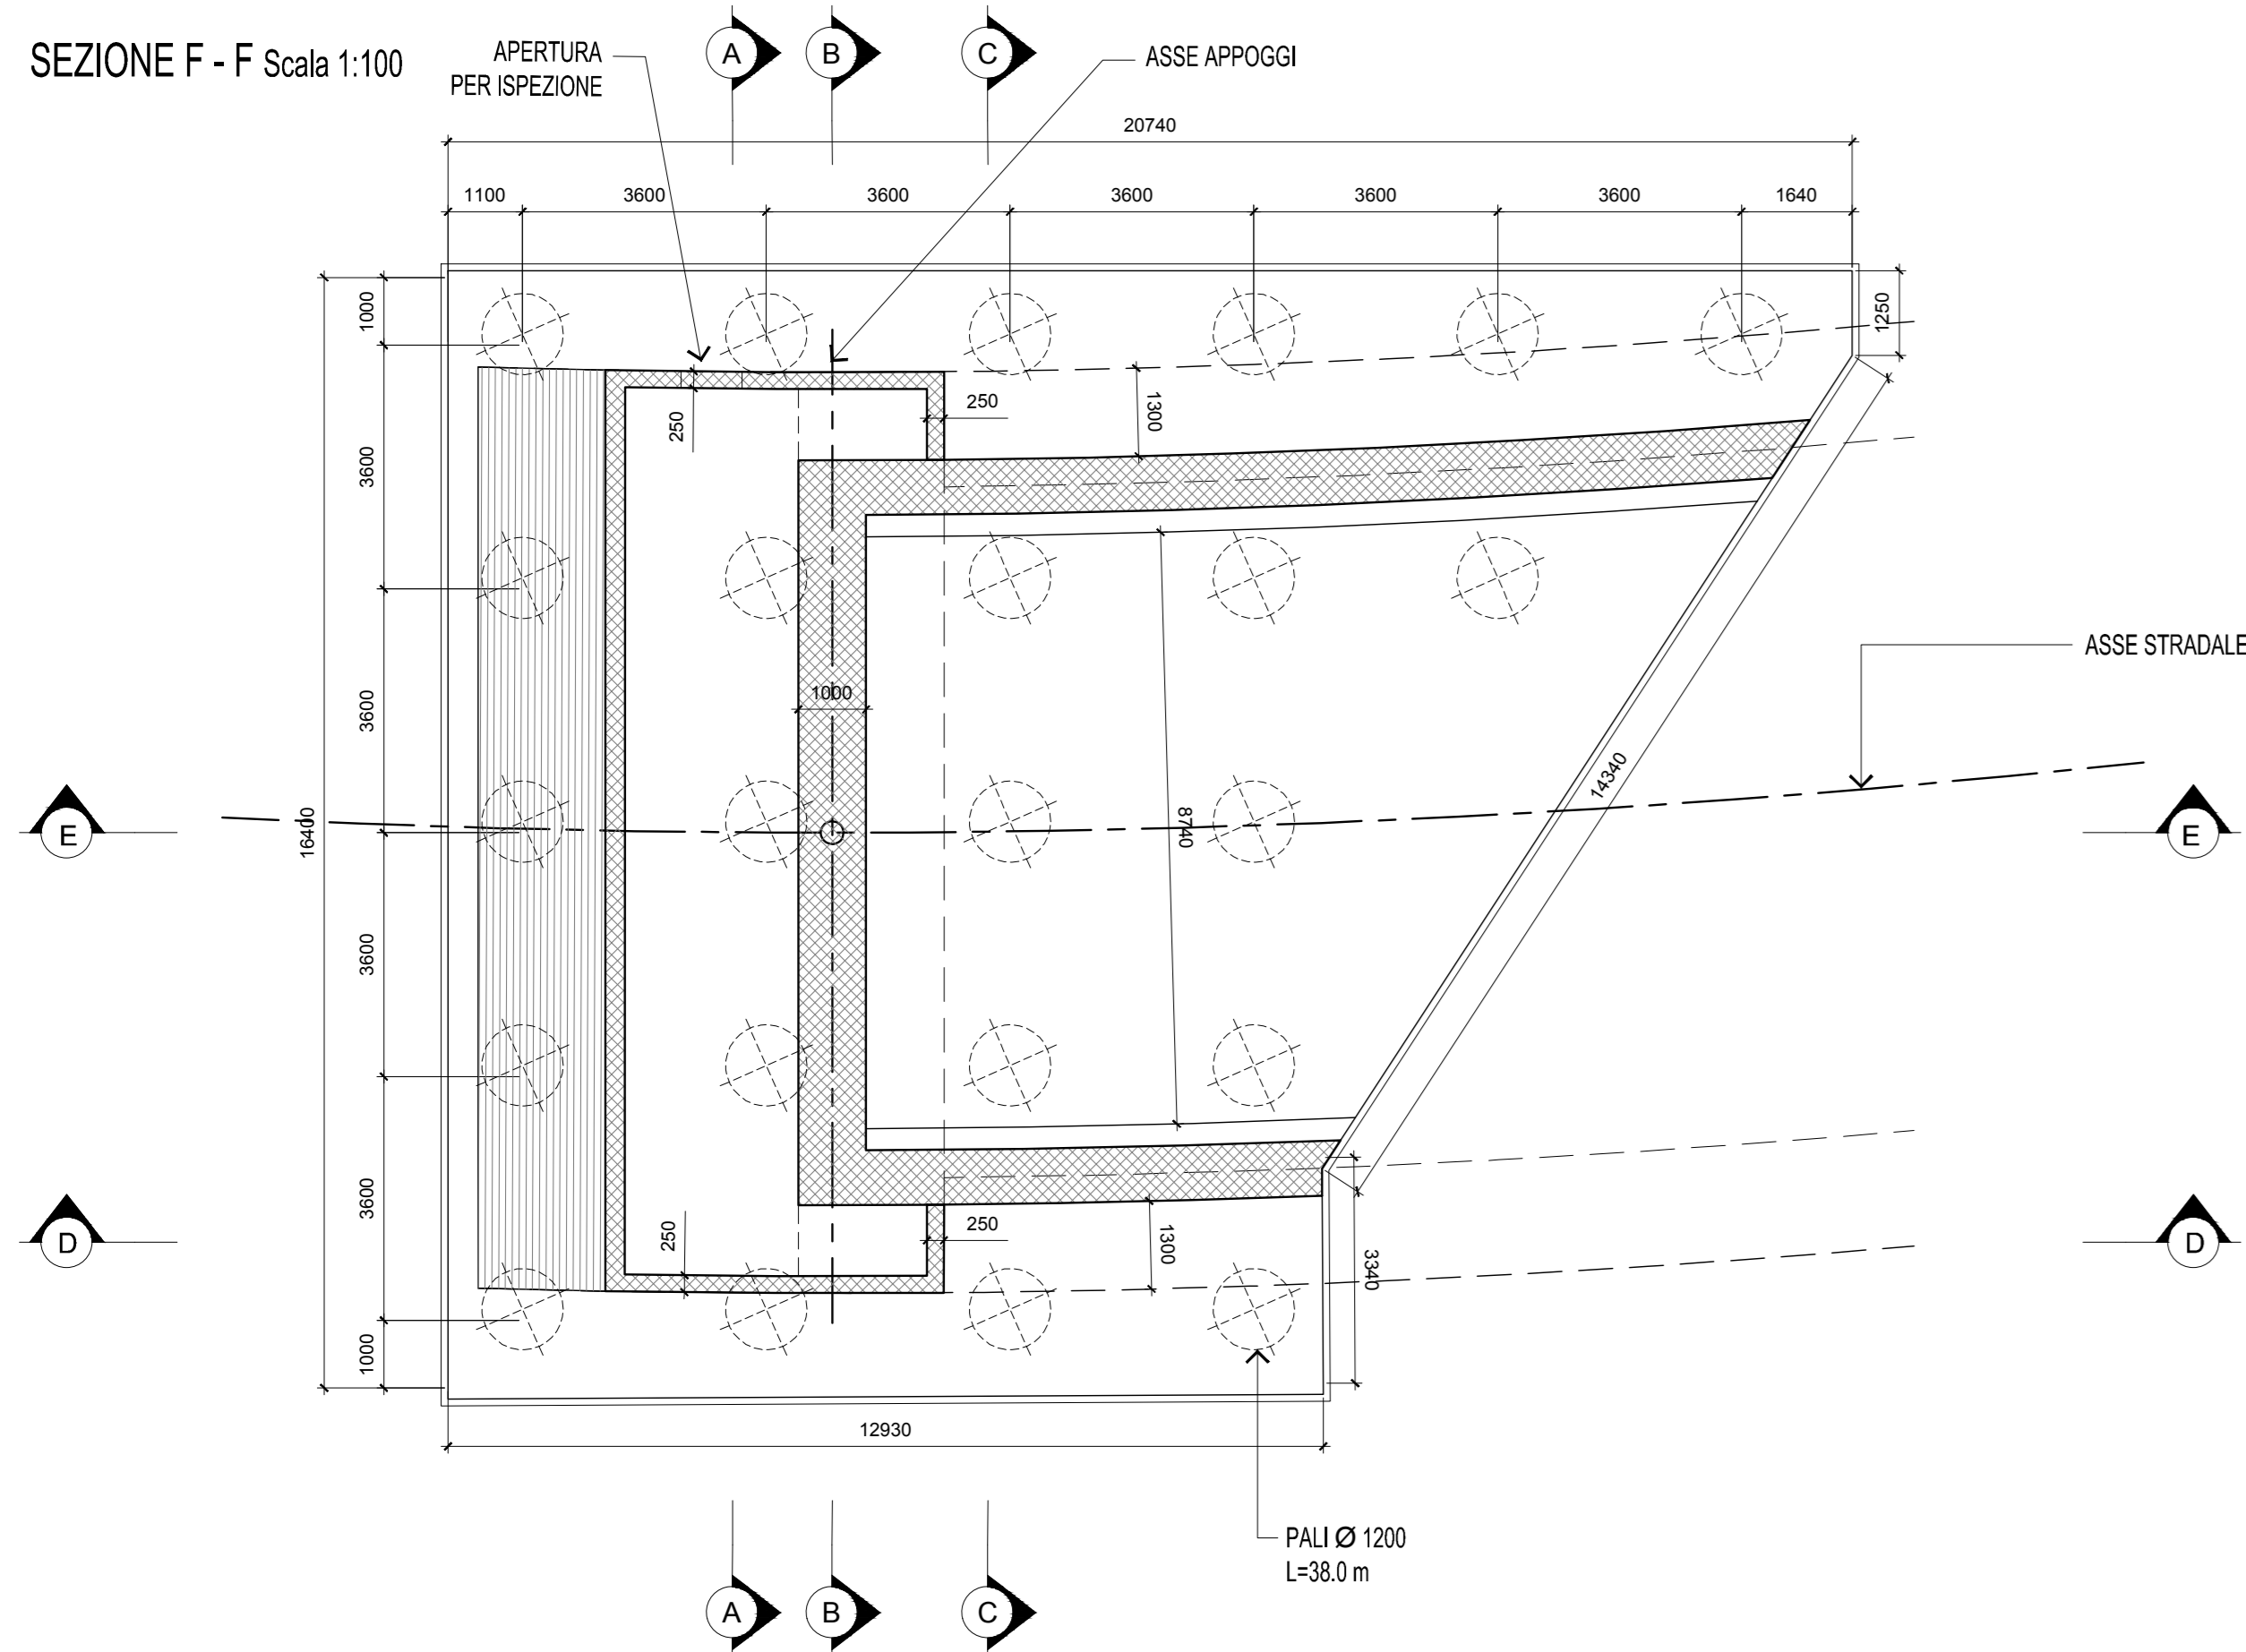


SEZIONE B - B
Scala 1:100

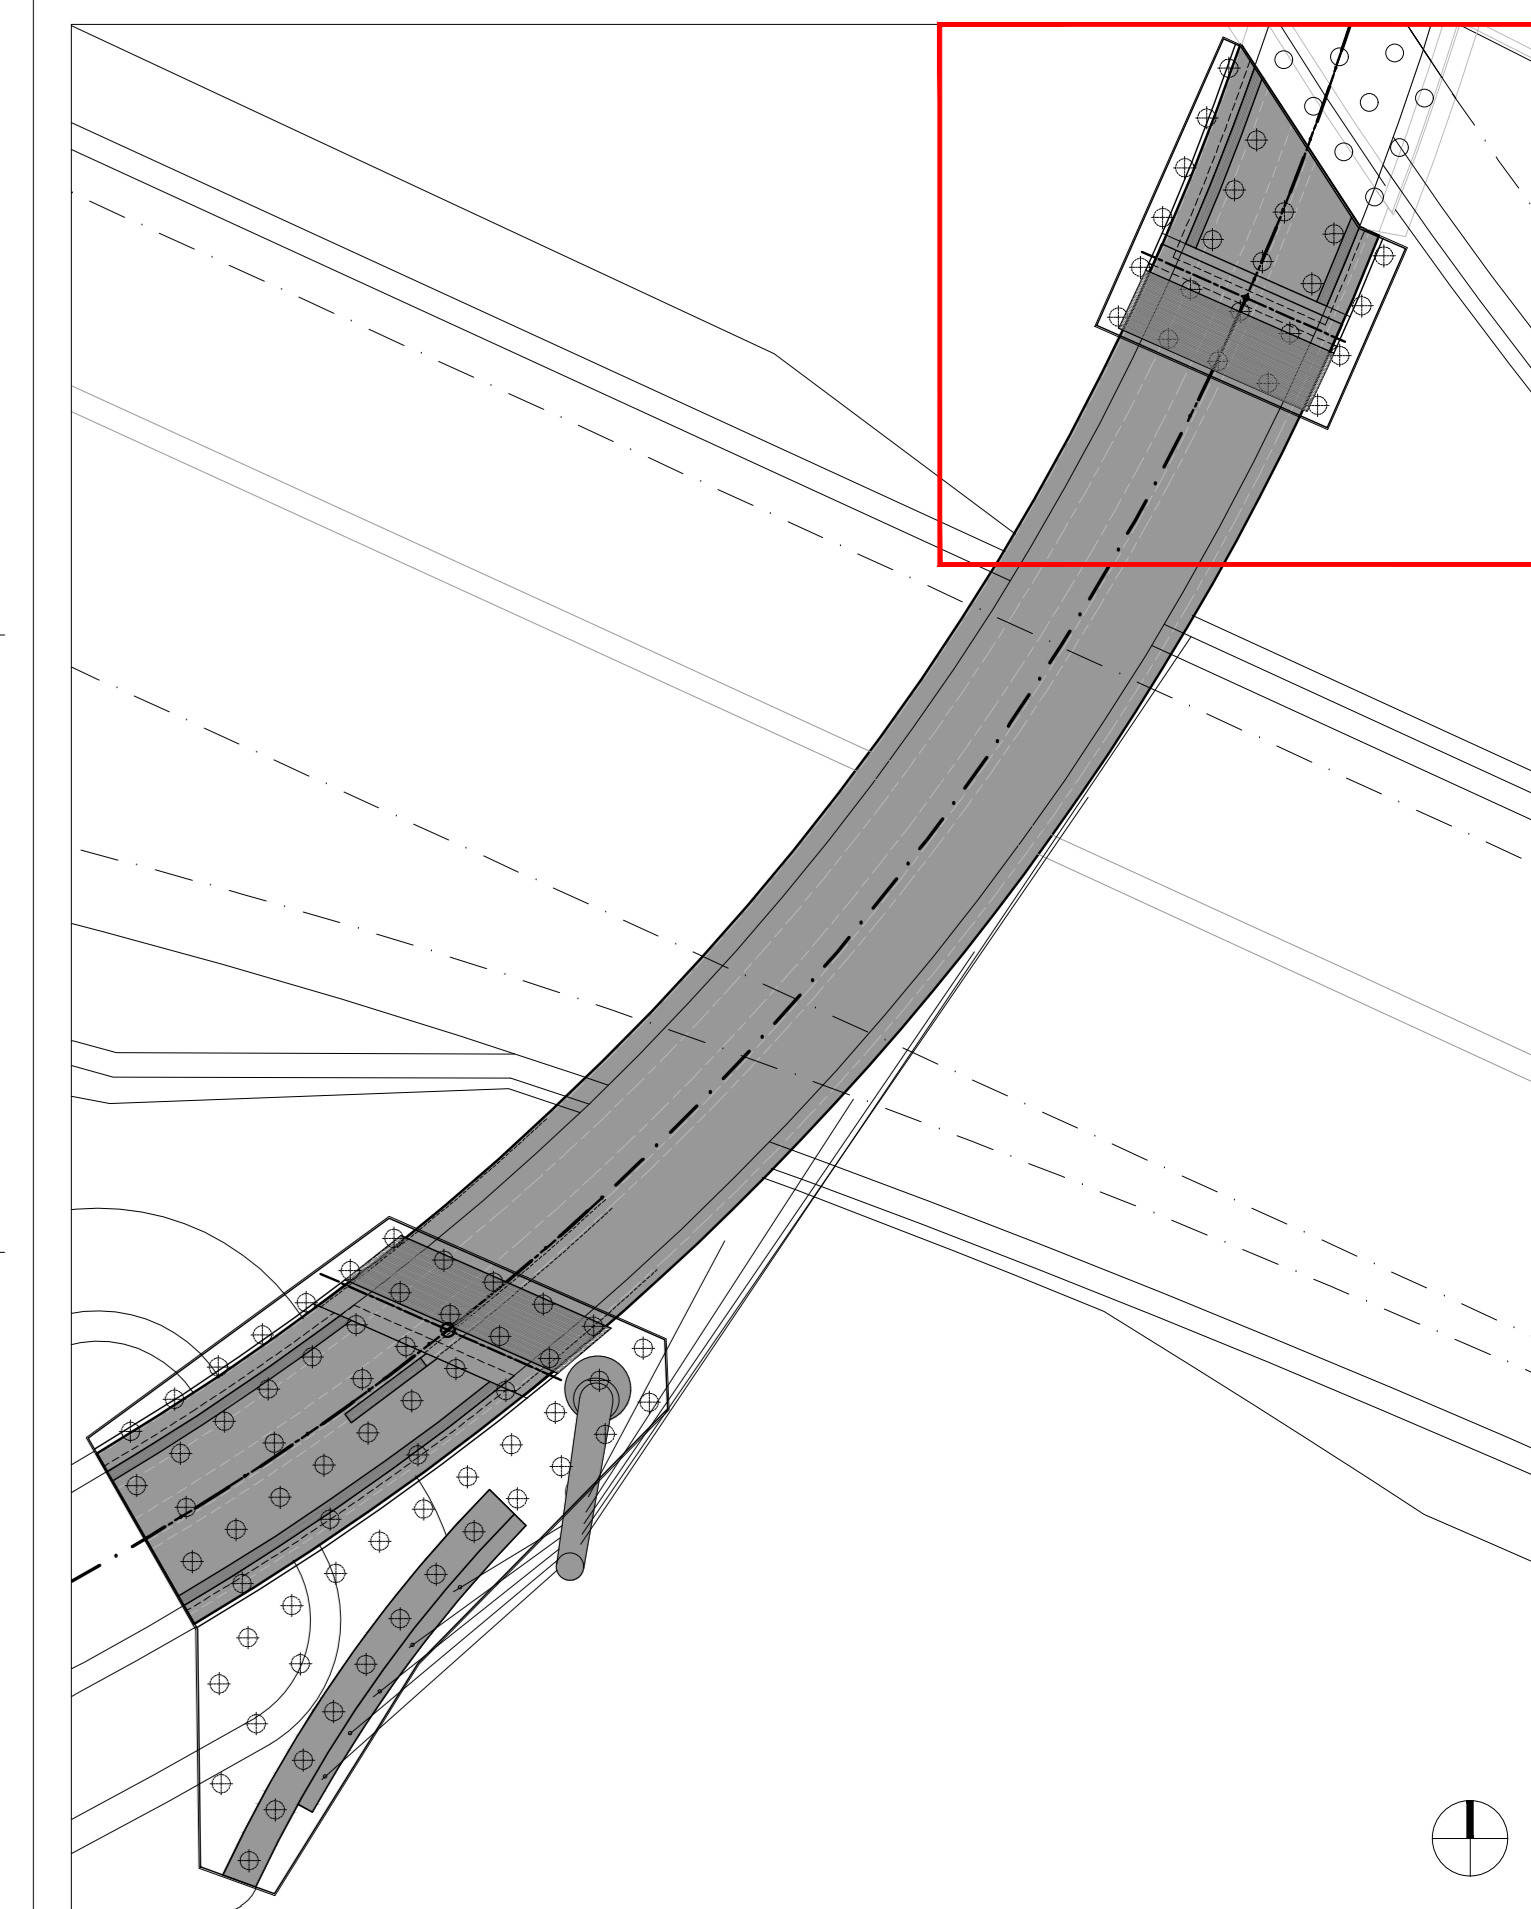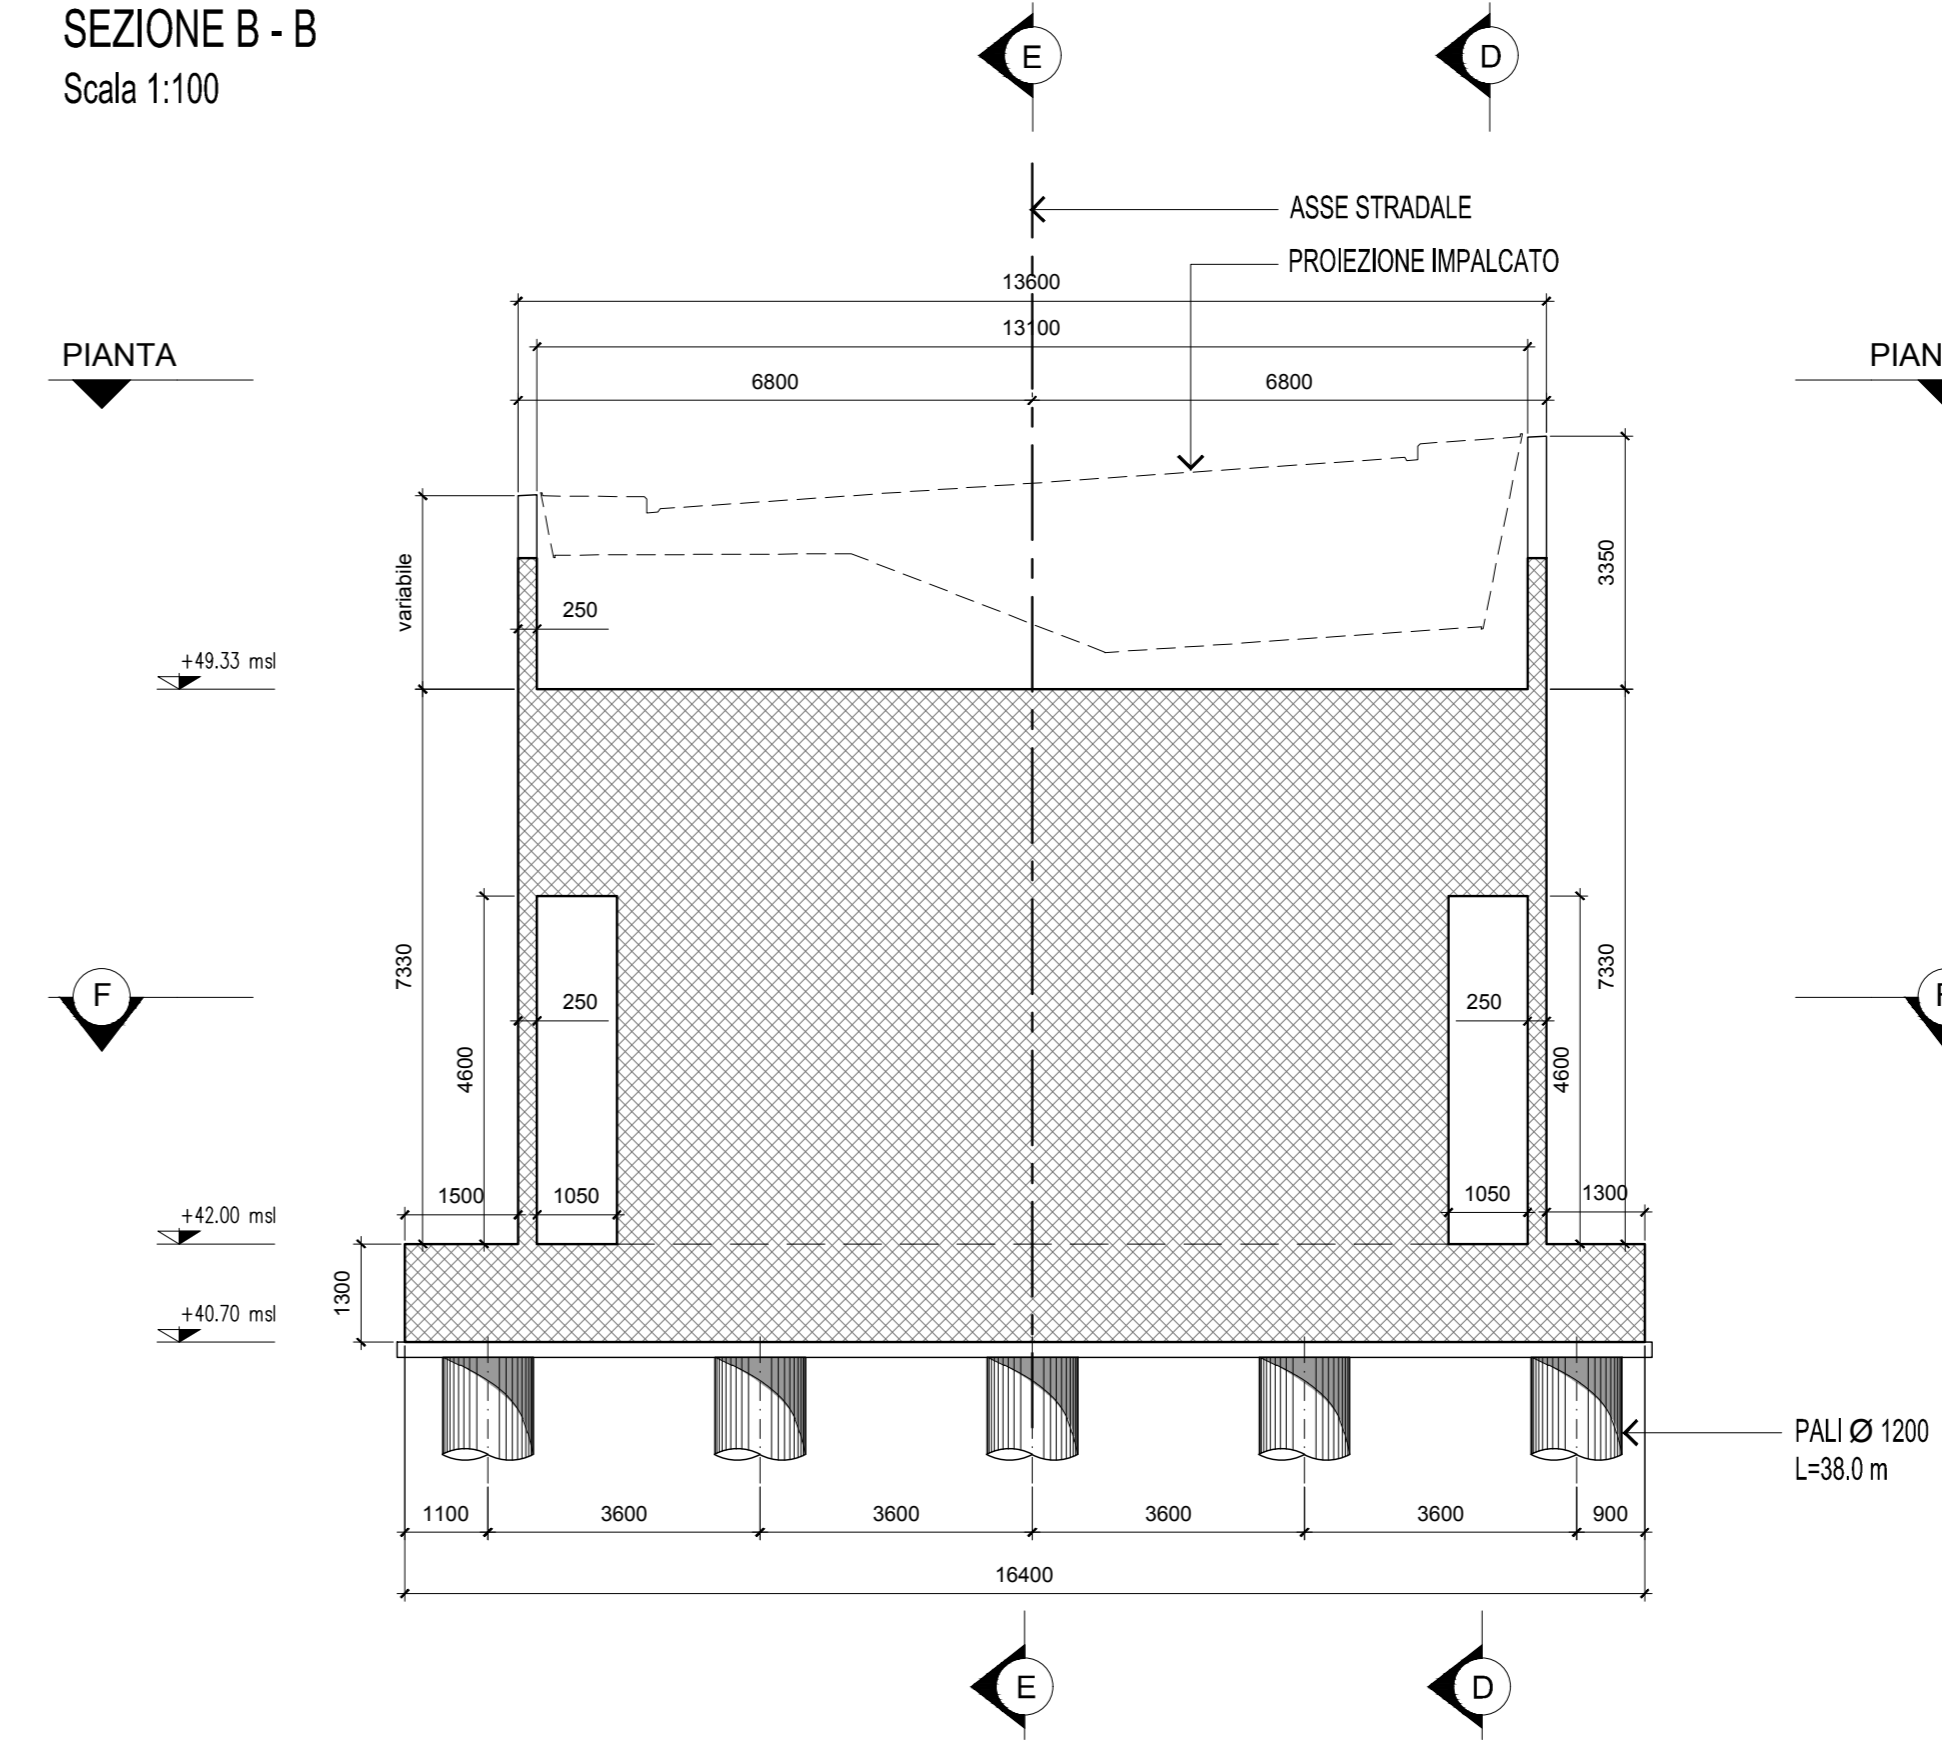


SEZIONE E - E
Scala 1:100

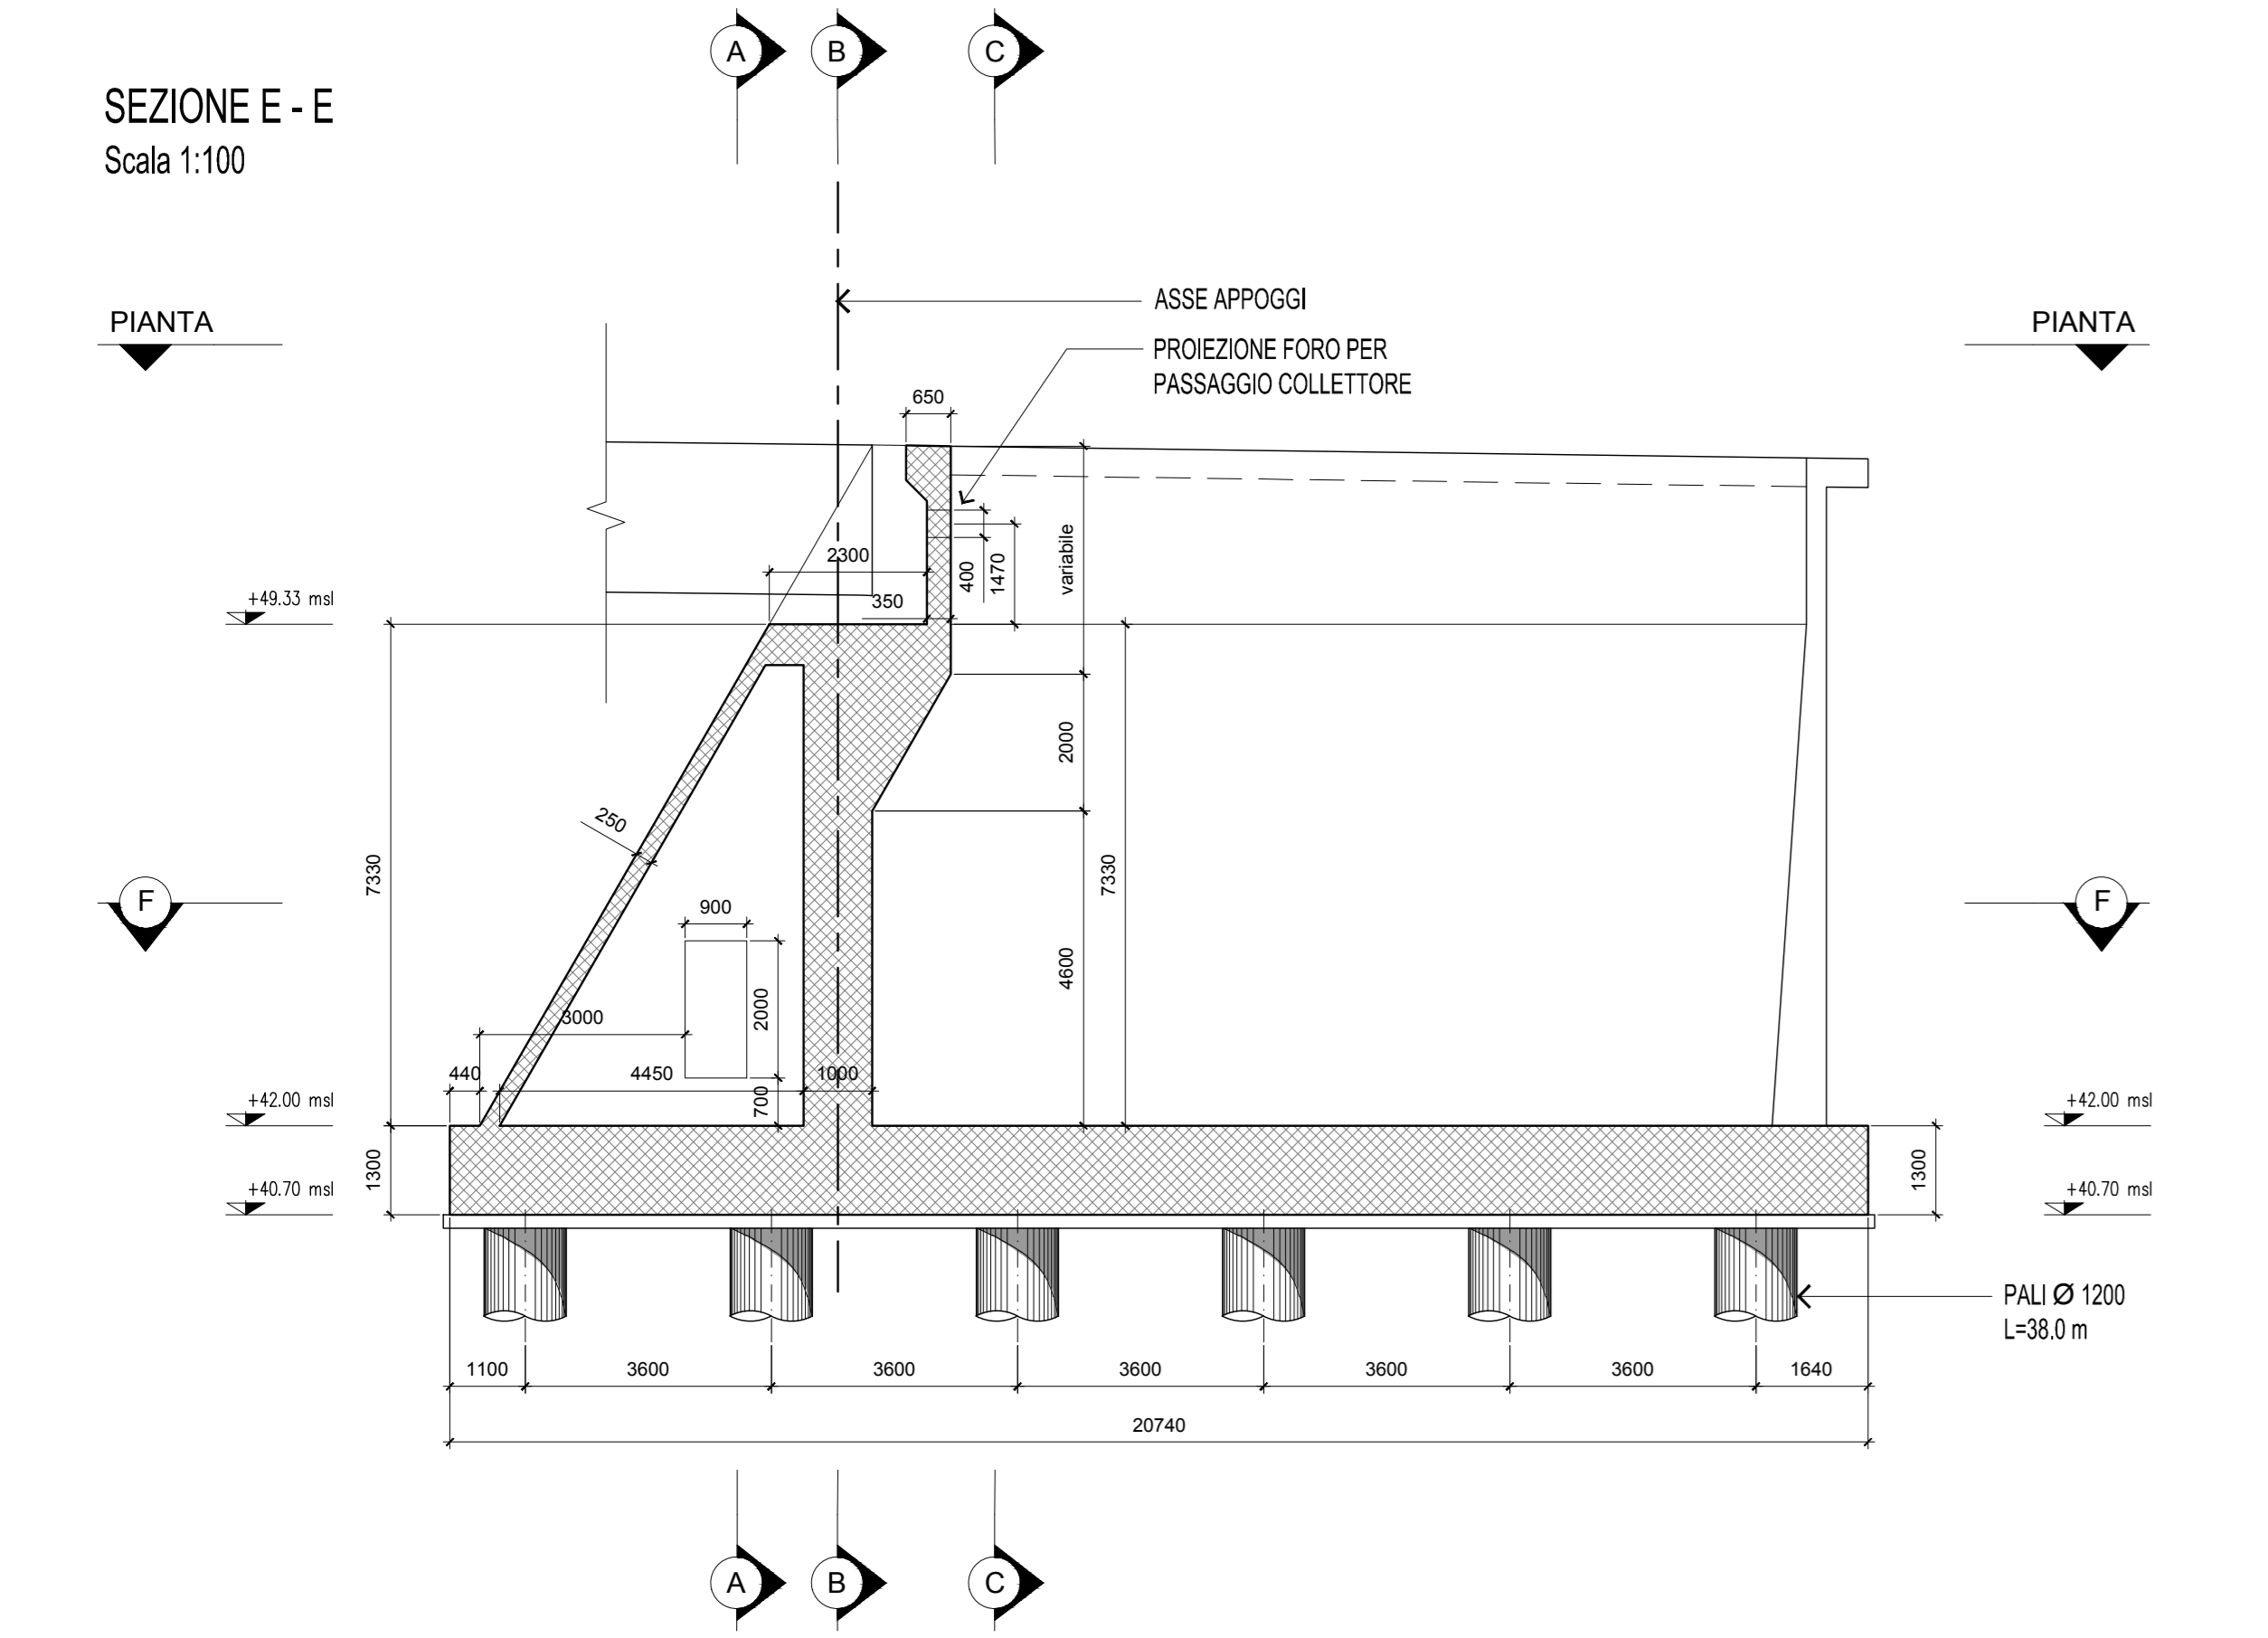

SEZIONE D - D
Scala 1:100

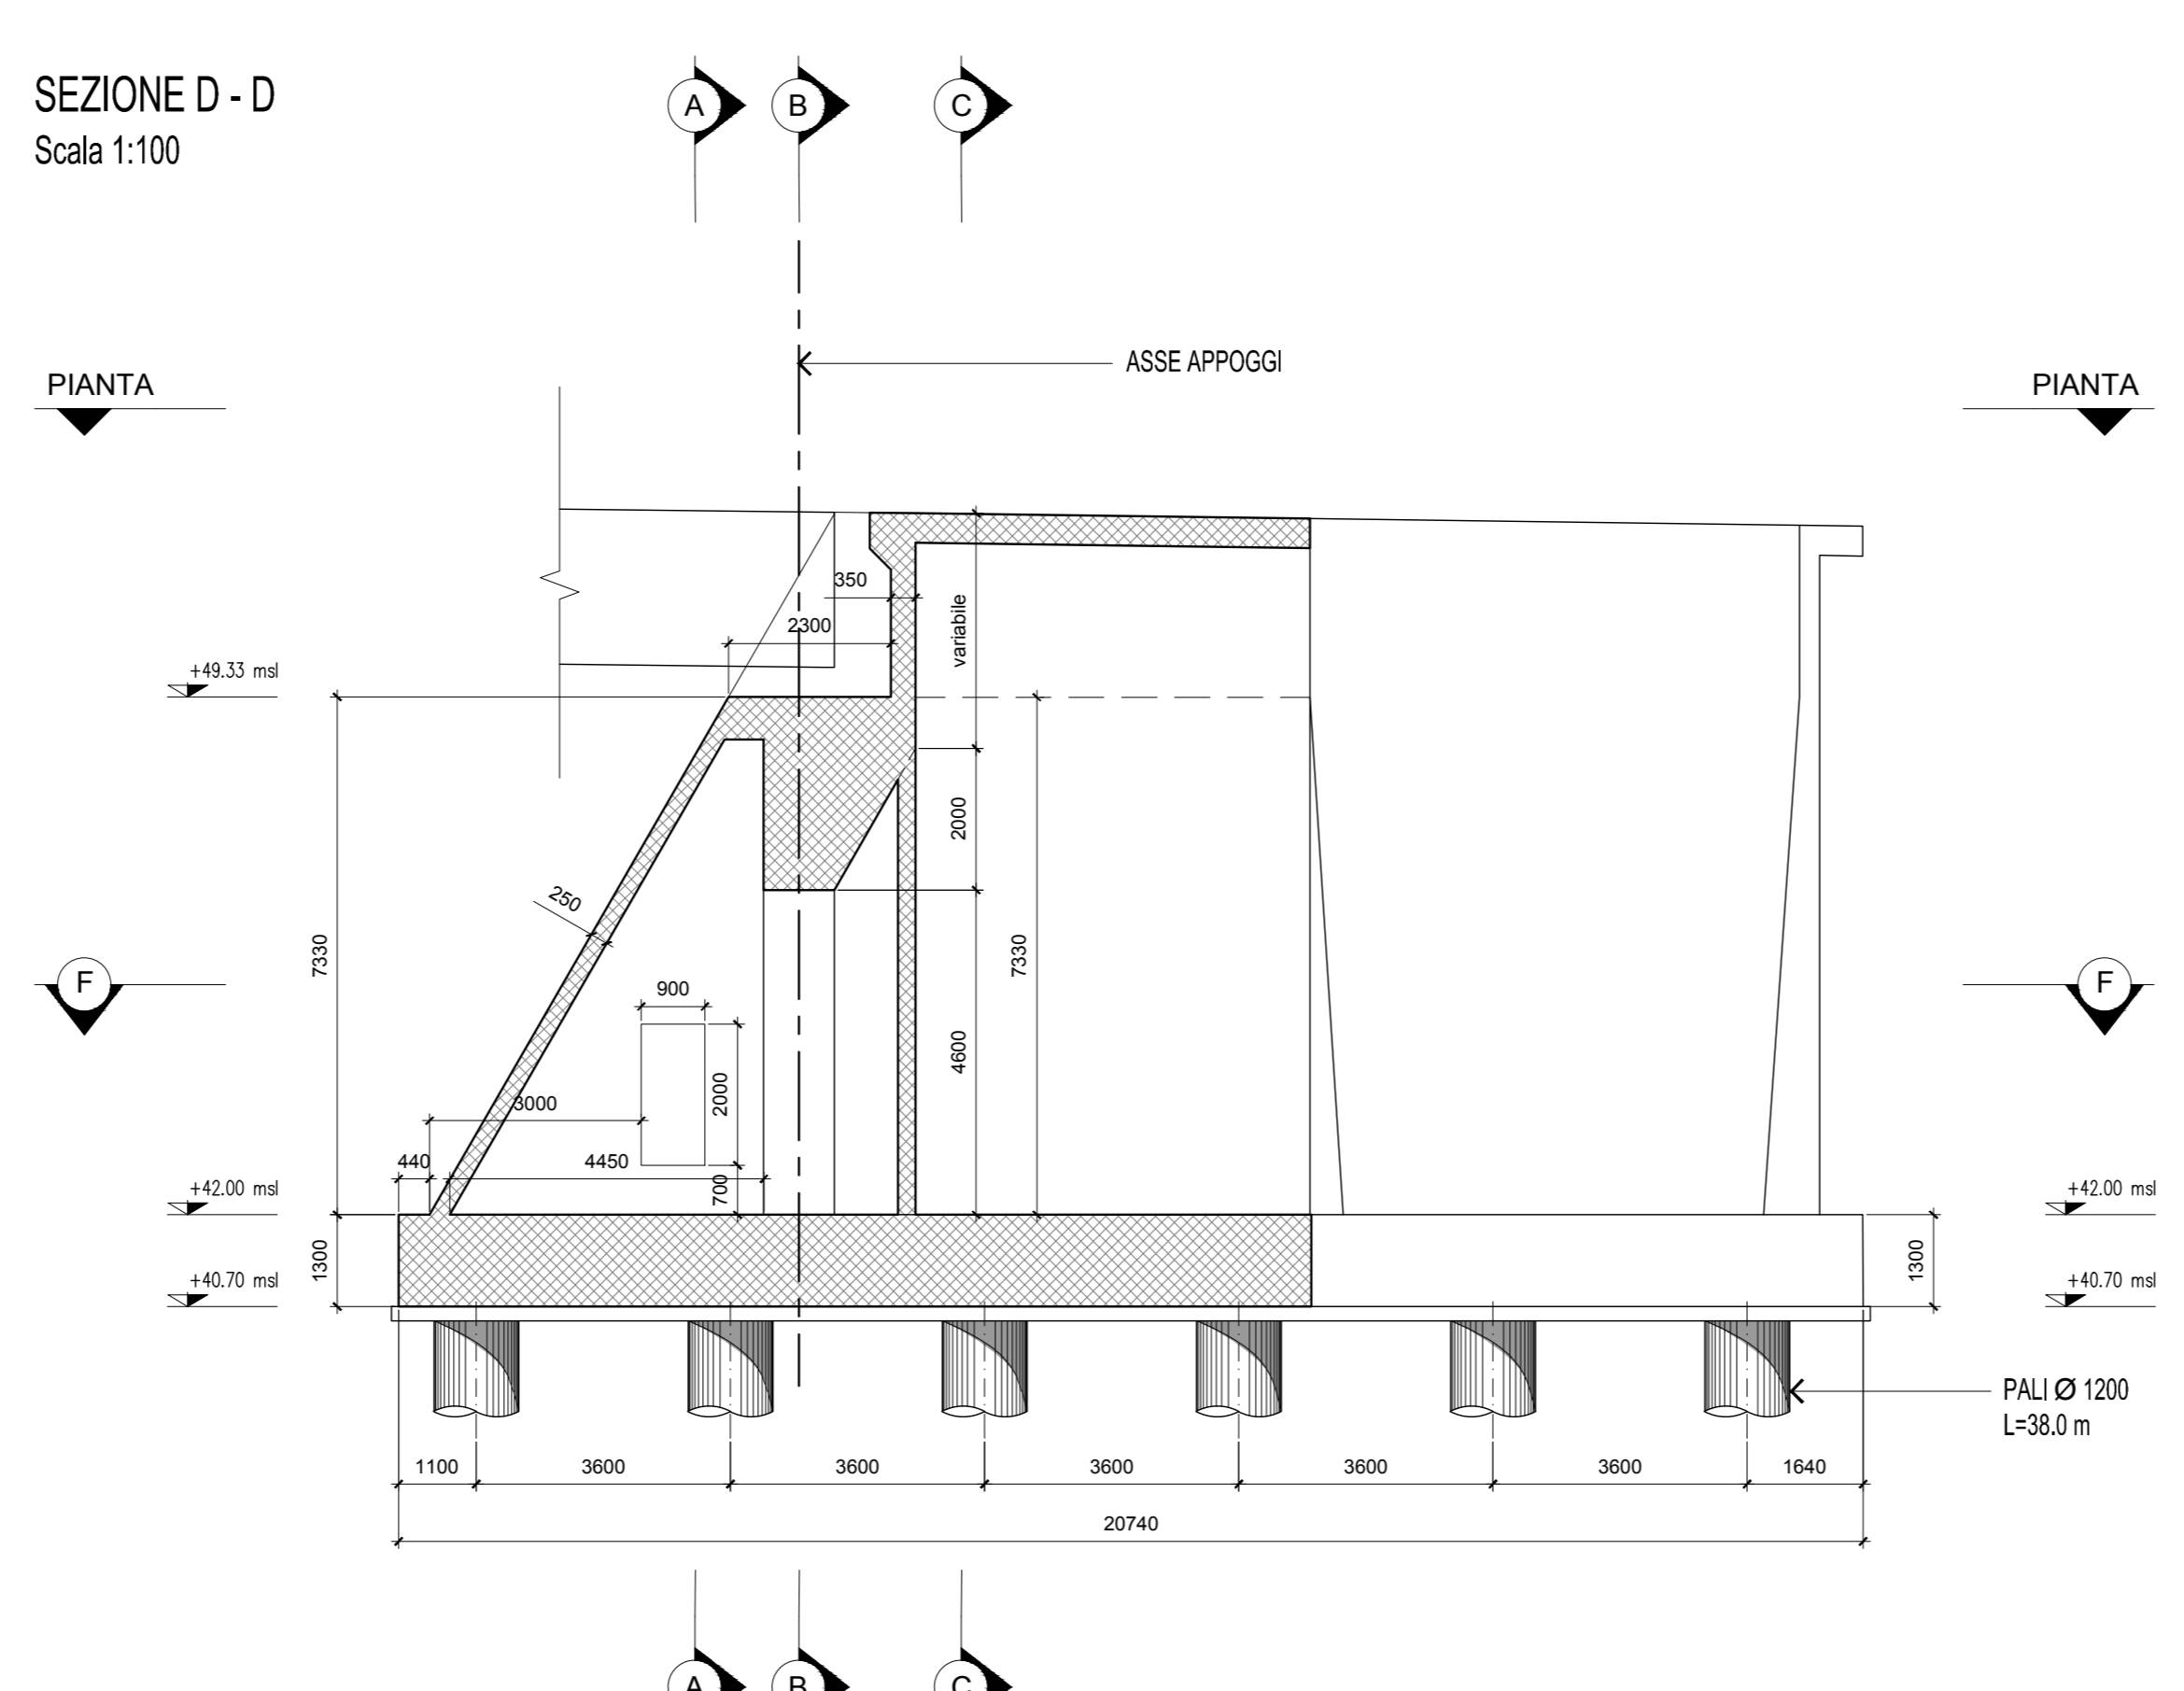

SEZIONE C - C
Scala 1:100

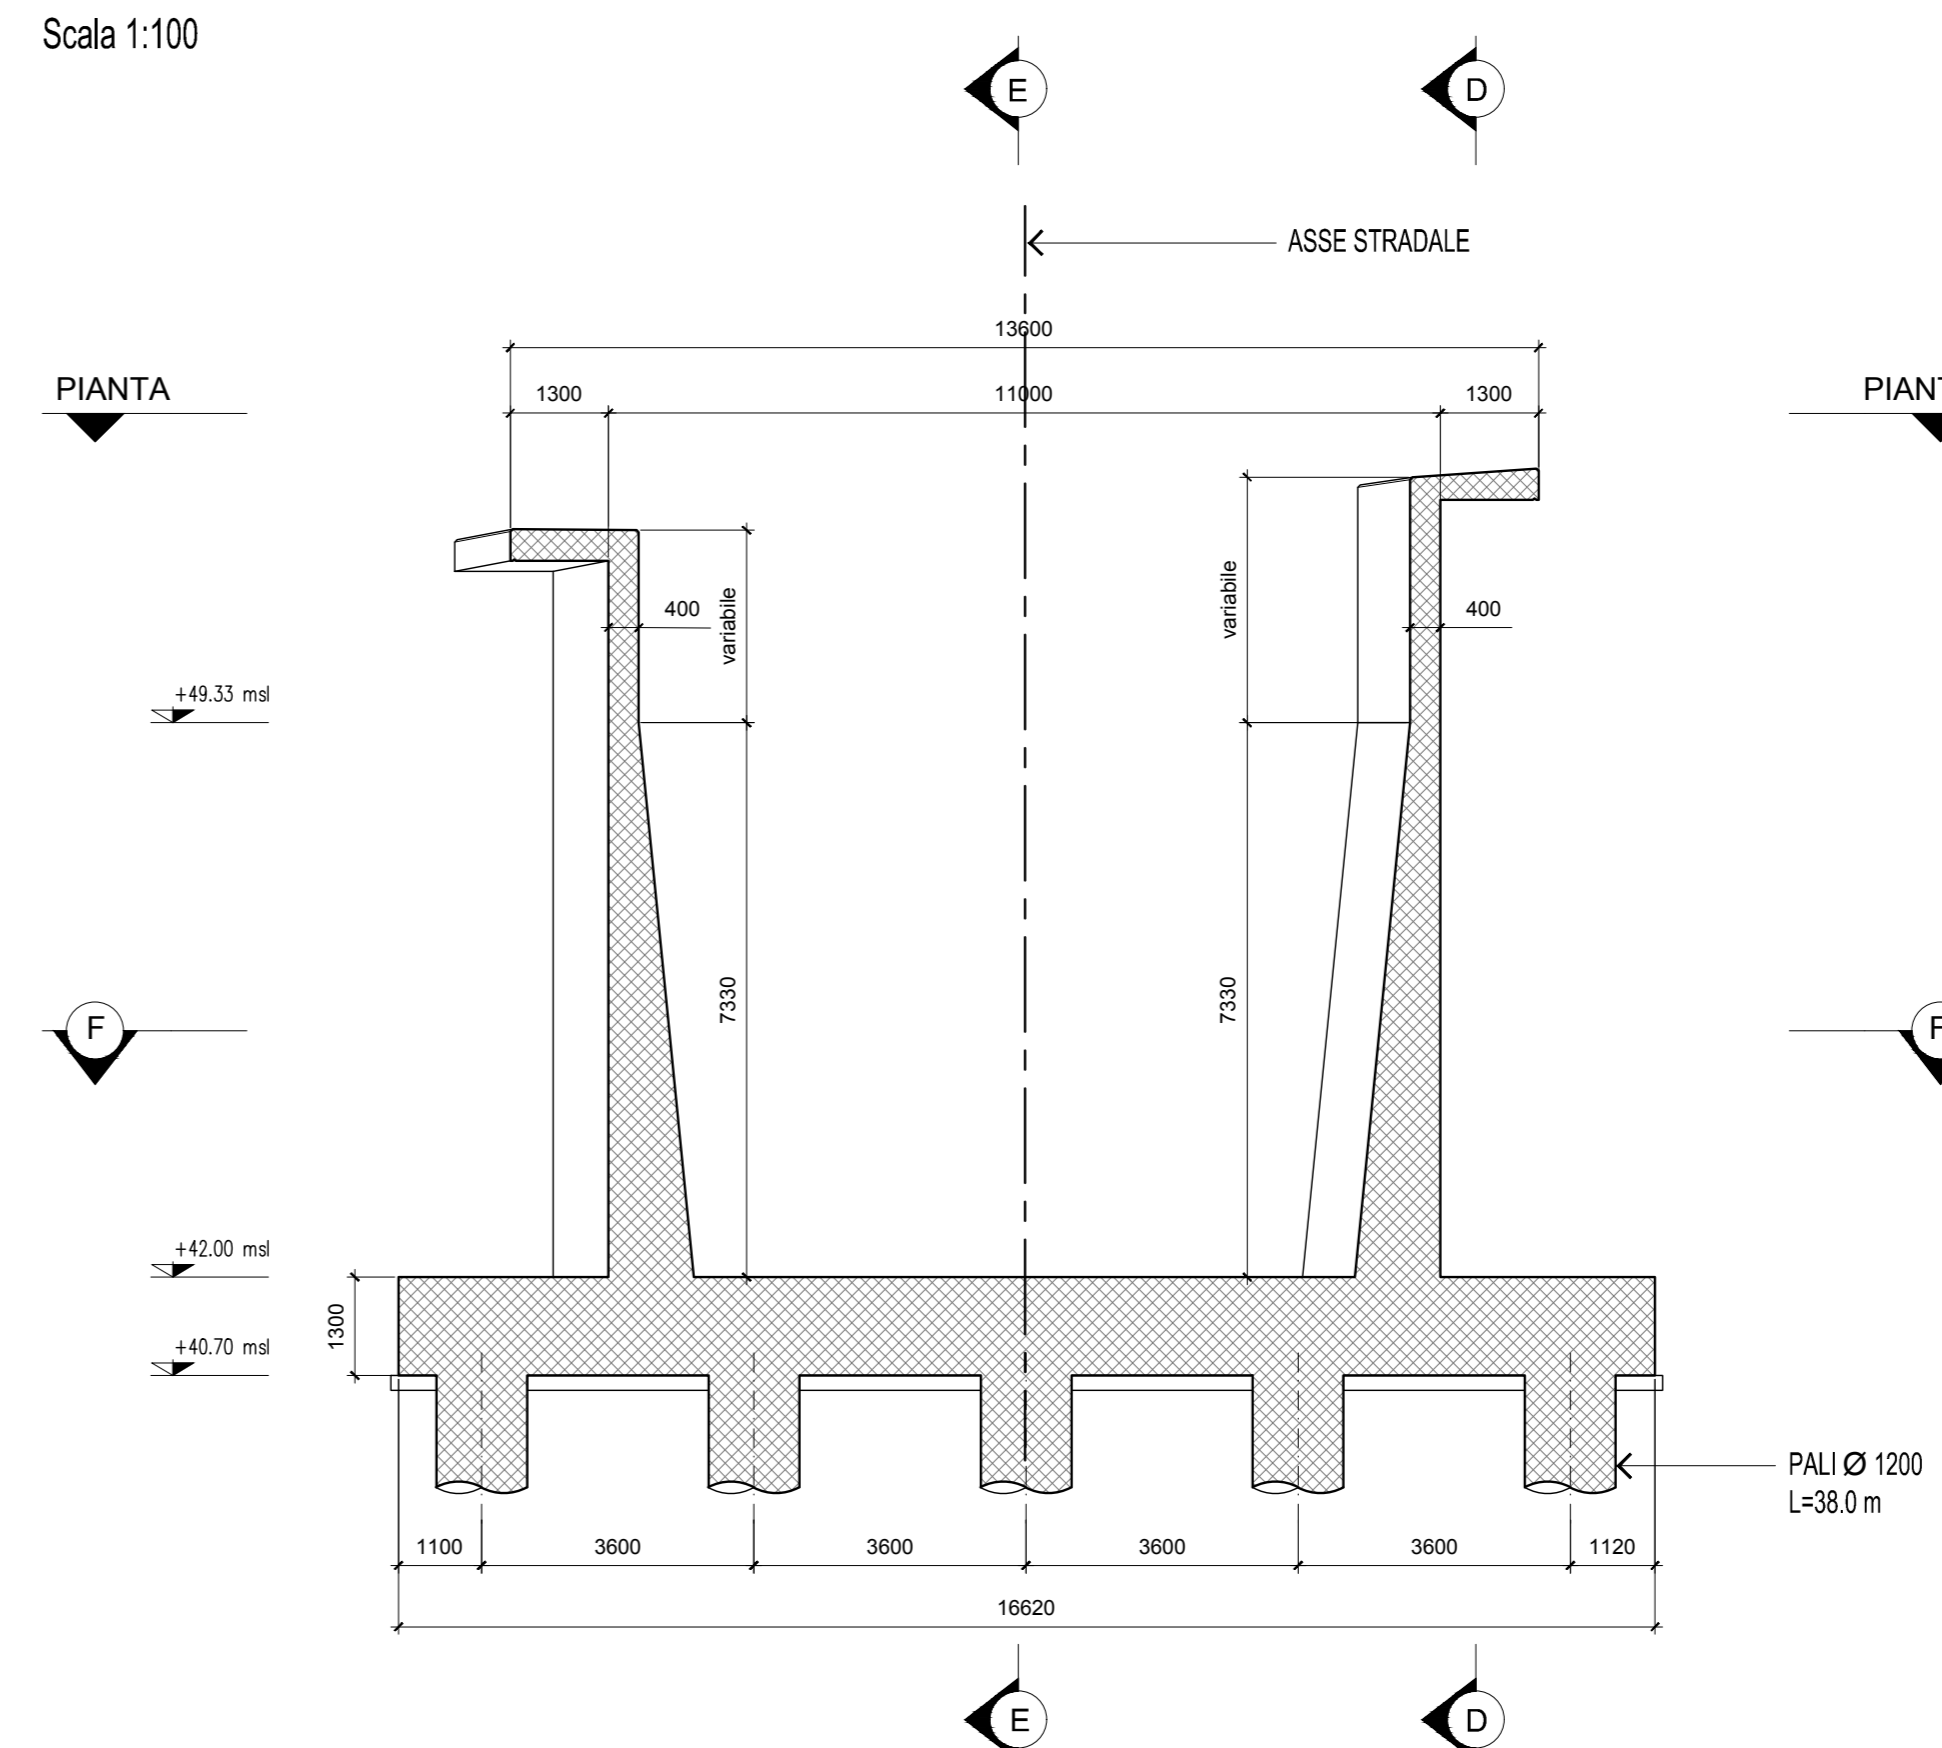

SOCIETA' PER AZIONI AUTOSTRADA DEL BRENNERO - TRENTO

ORDINE DEGLI INGEGNERI DELLA PROV. DI TRENTO
Ing. ROBERTO BOSETTI
INSCRIZIONE ALBO N° 1027

autostrada del brennero

PROGETTO DEFINITIVO PER LA REALIZZAZIONE DELLA TERZA CORSIA NEL TRATTO COMPRESO TRA VERONA NORD (KM 223) E L'INTERSEZIONE CON L'AUTOSTRADA A1 (KM 314)

C LOTTO 1 - da Campogalliano (km 312+200) al km 313+710
OPERE D'ARTE PRINCIPALI SOVRAPPASSO PISTA MILANO-BRENNERO - B03 SPALLE E MURO DI ANCORAGGIO
Spalla B carpenteria: pianta e sezioni e vista modello 3d

0	MAR. 2021	EMMISSIONE	D. VESPER	L. LEARDINI	C. COSTA
REVISIONE:	DATA:	DESCRIZIONE:	REDAZIONE:	VERIFICA:	APPROVAZIONE:
LUGLIO 2009		L. DIRETTORE TECNICO GENERALE E PROGETTA			
NUMERO PROGETTO:		DIREZIONE TECNICA GENERALE		ORDINE DEGLI INGEGNERI DELLA PROV. DI BOLZANO Ing. CAMO COSTA N. 908 INGENIEURKAMMER DER PROVINZ BOZEN	
31/09					