

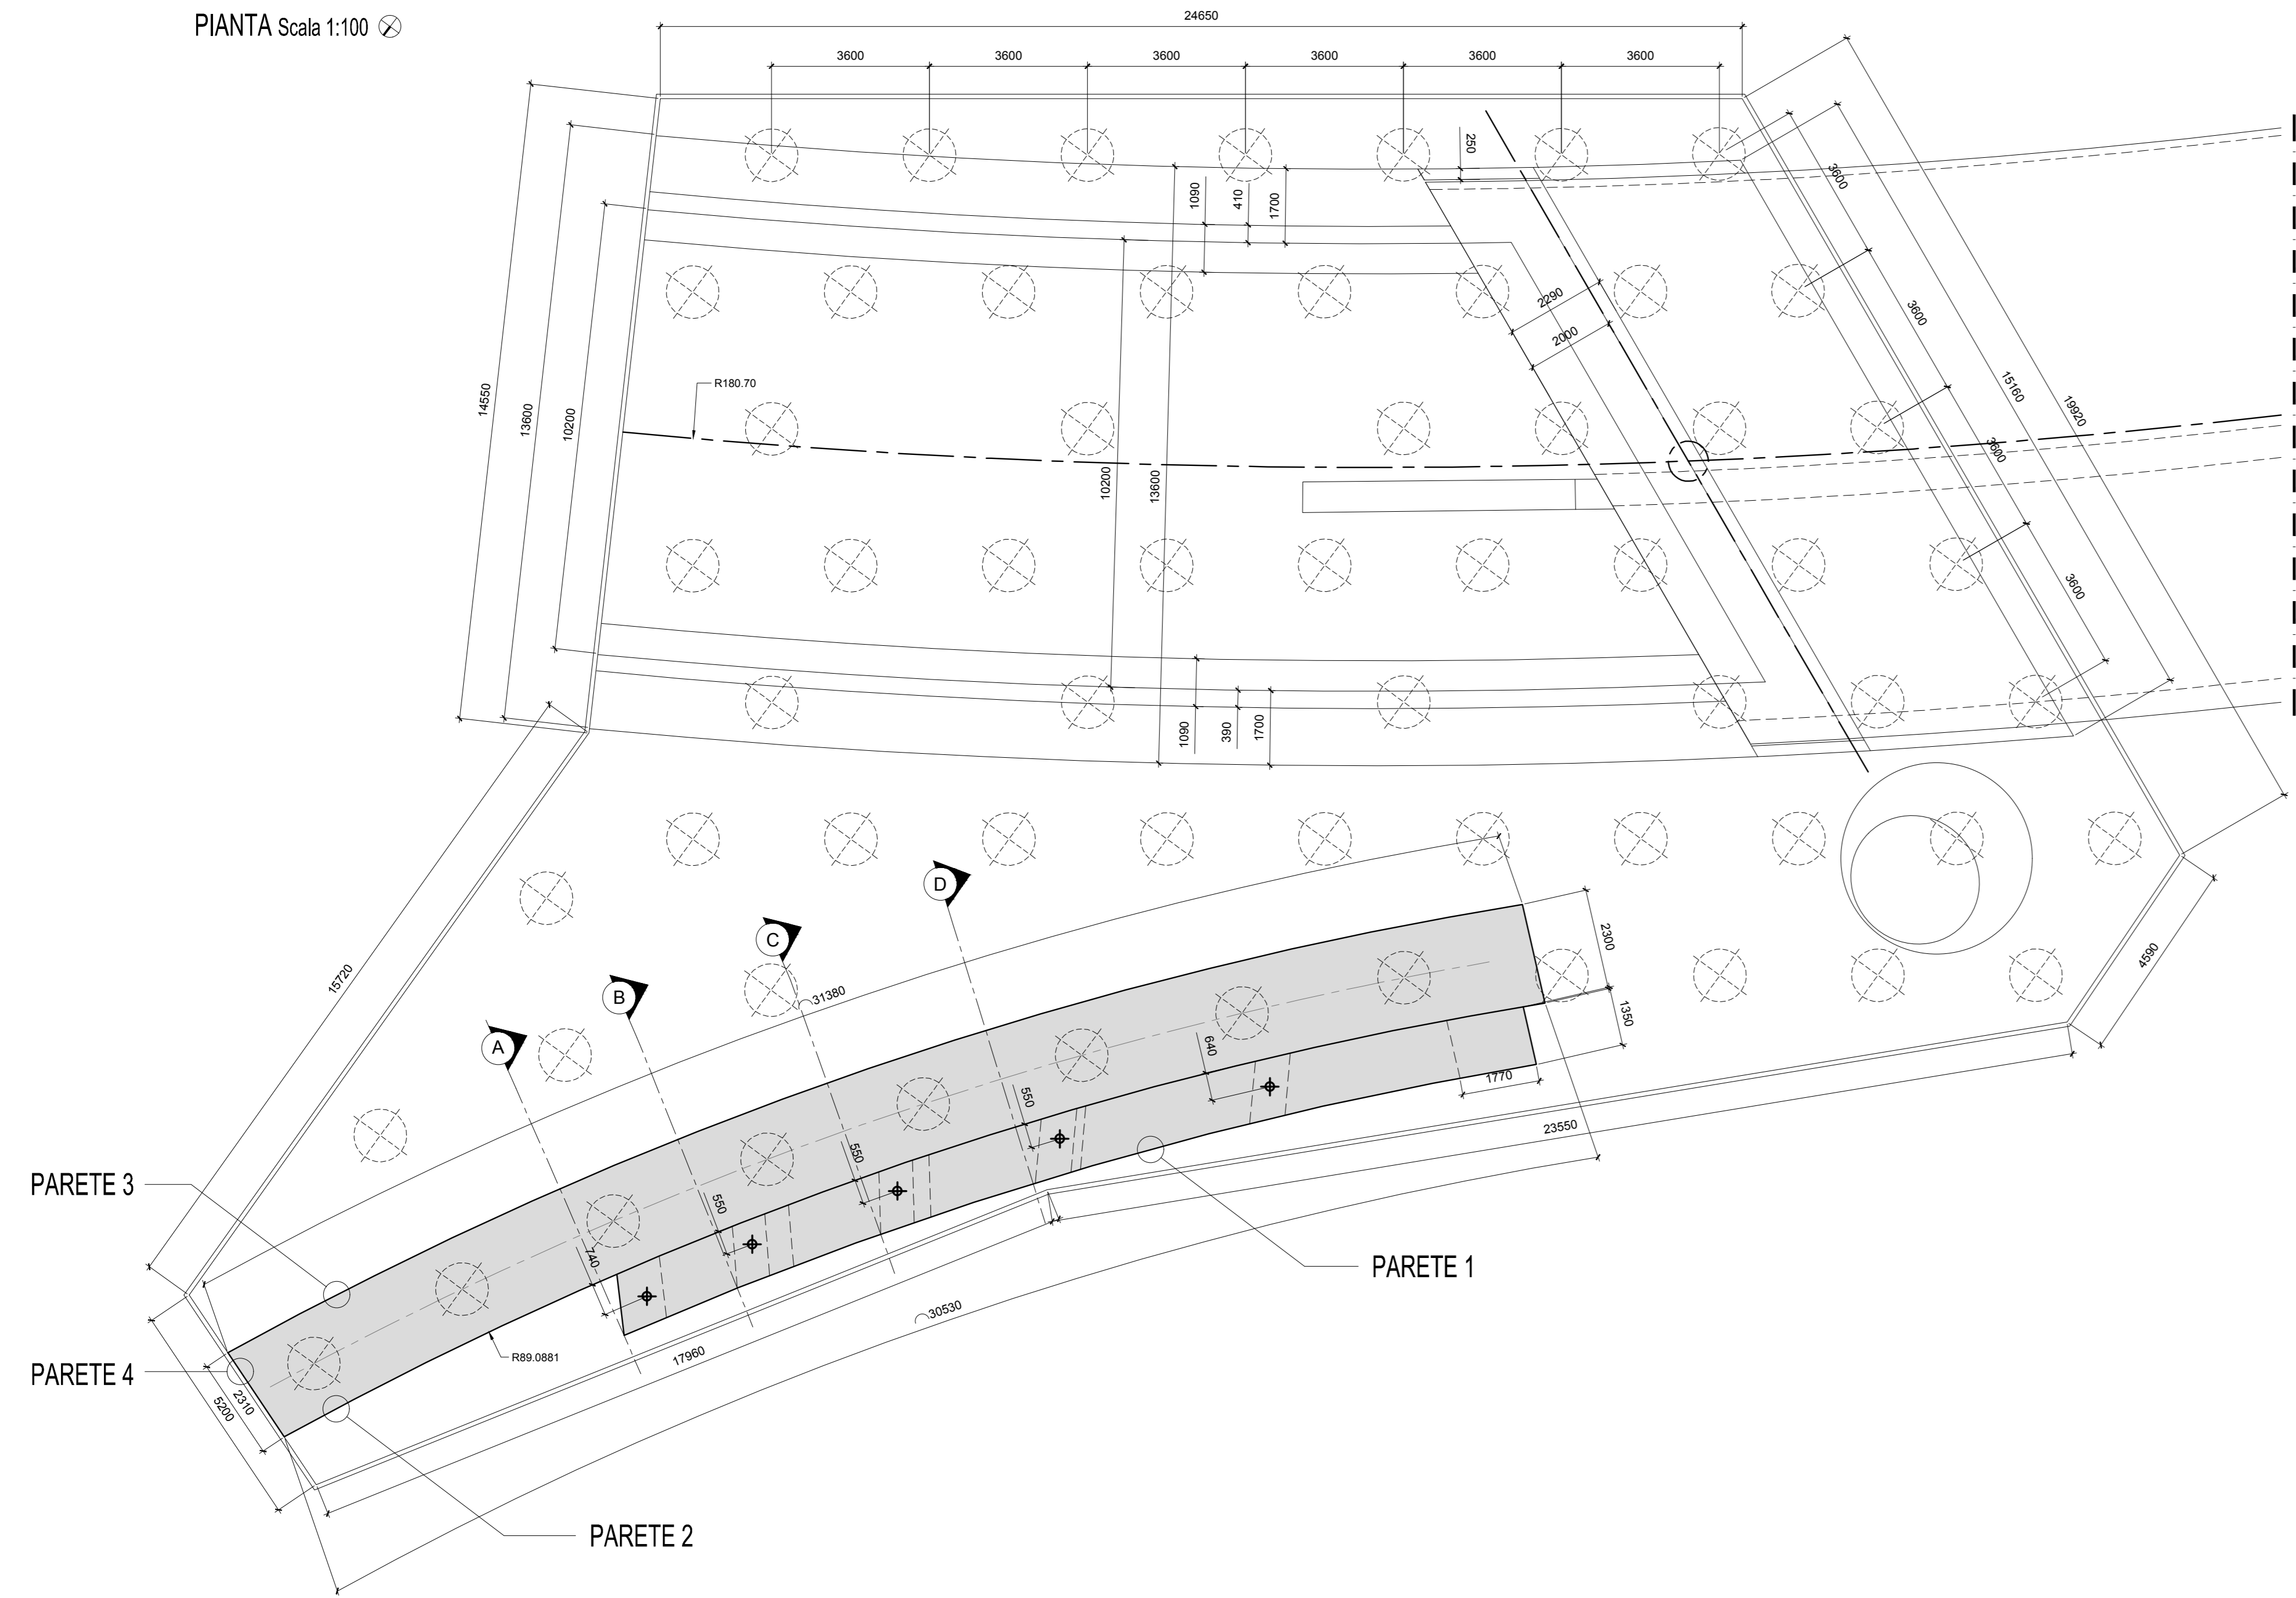


PIANTA Scala 1:100

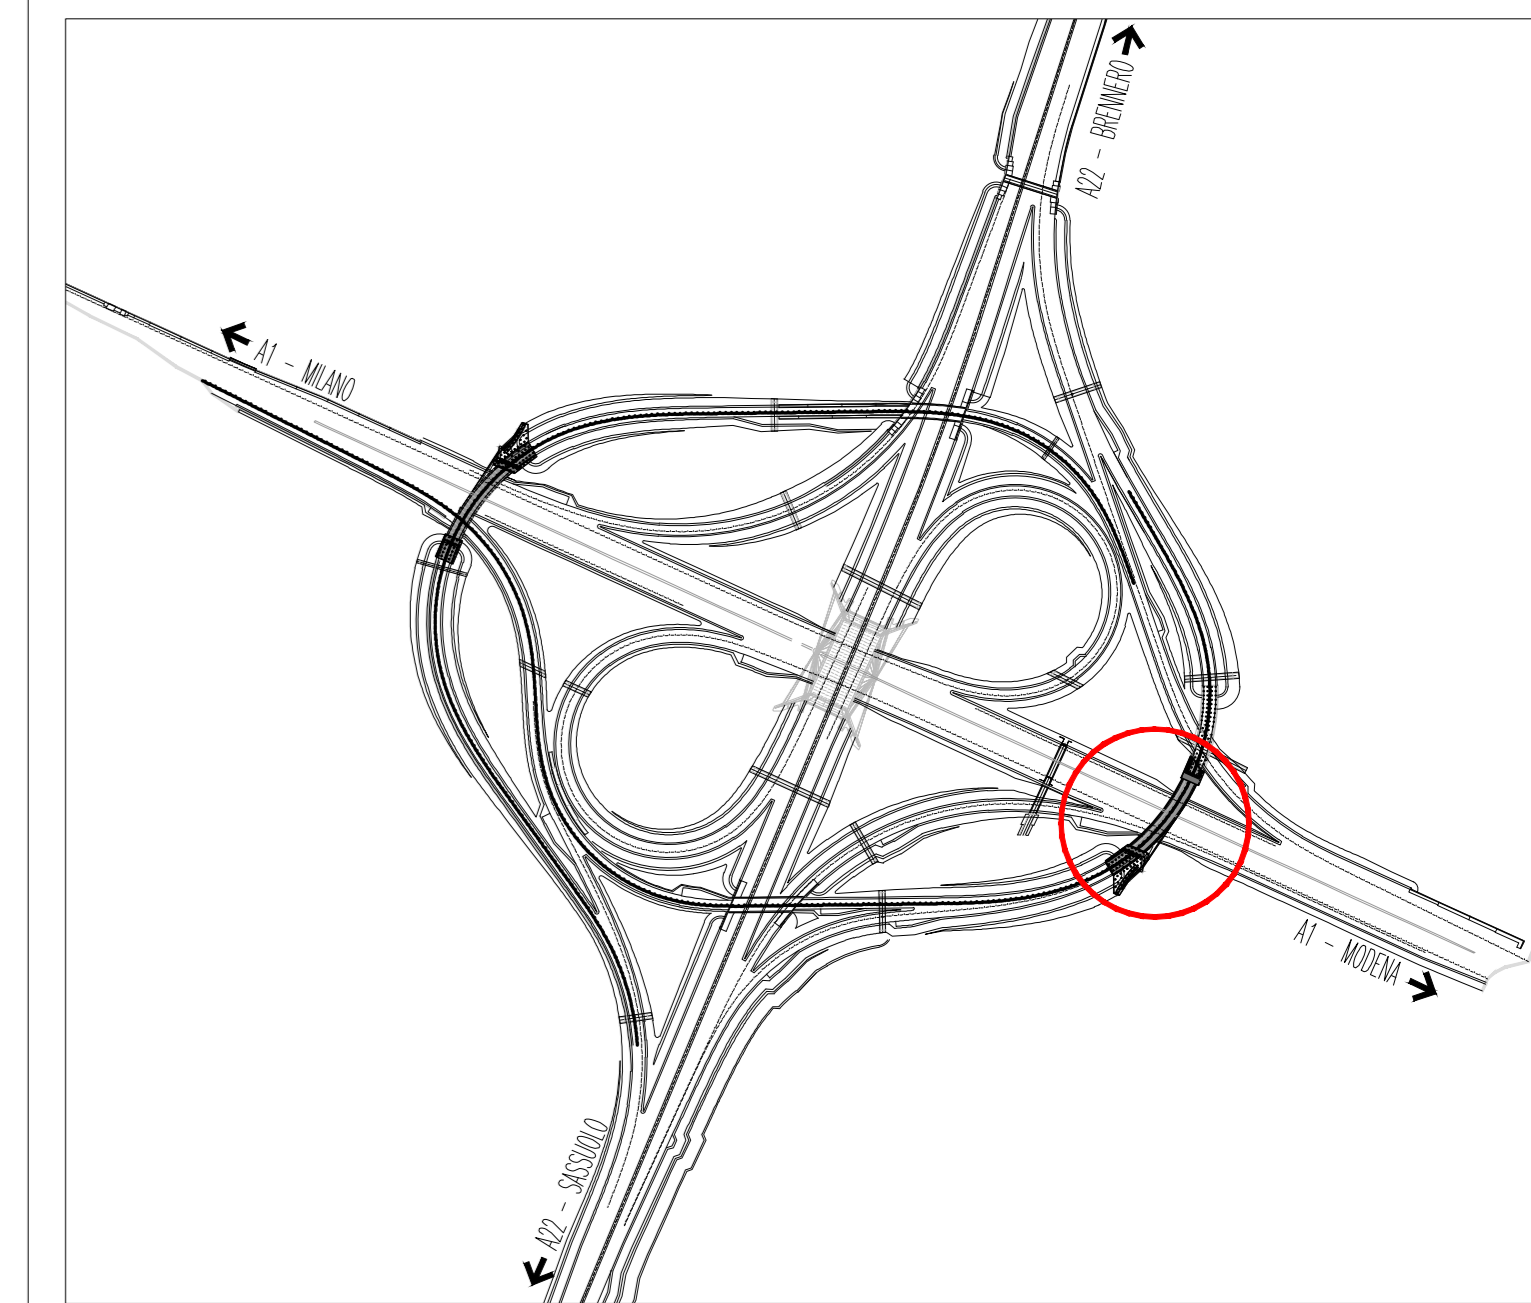


SEZIONE TIPOLOGICA CONNESSIONE STRALLO LATO MURO CON ANCORAGGIO REGOLABILE E ZONA DI TRANSIZIONE
Scala 1:10

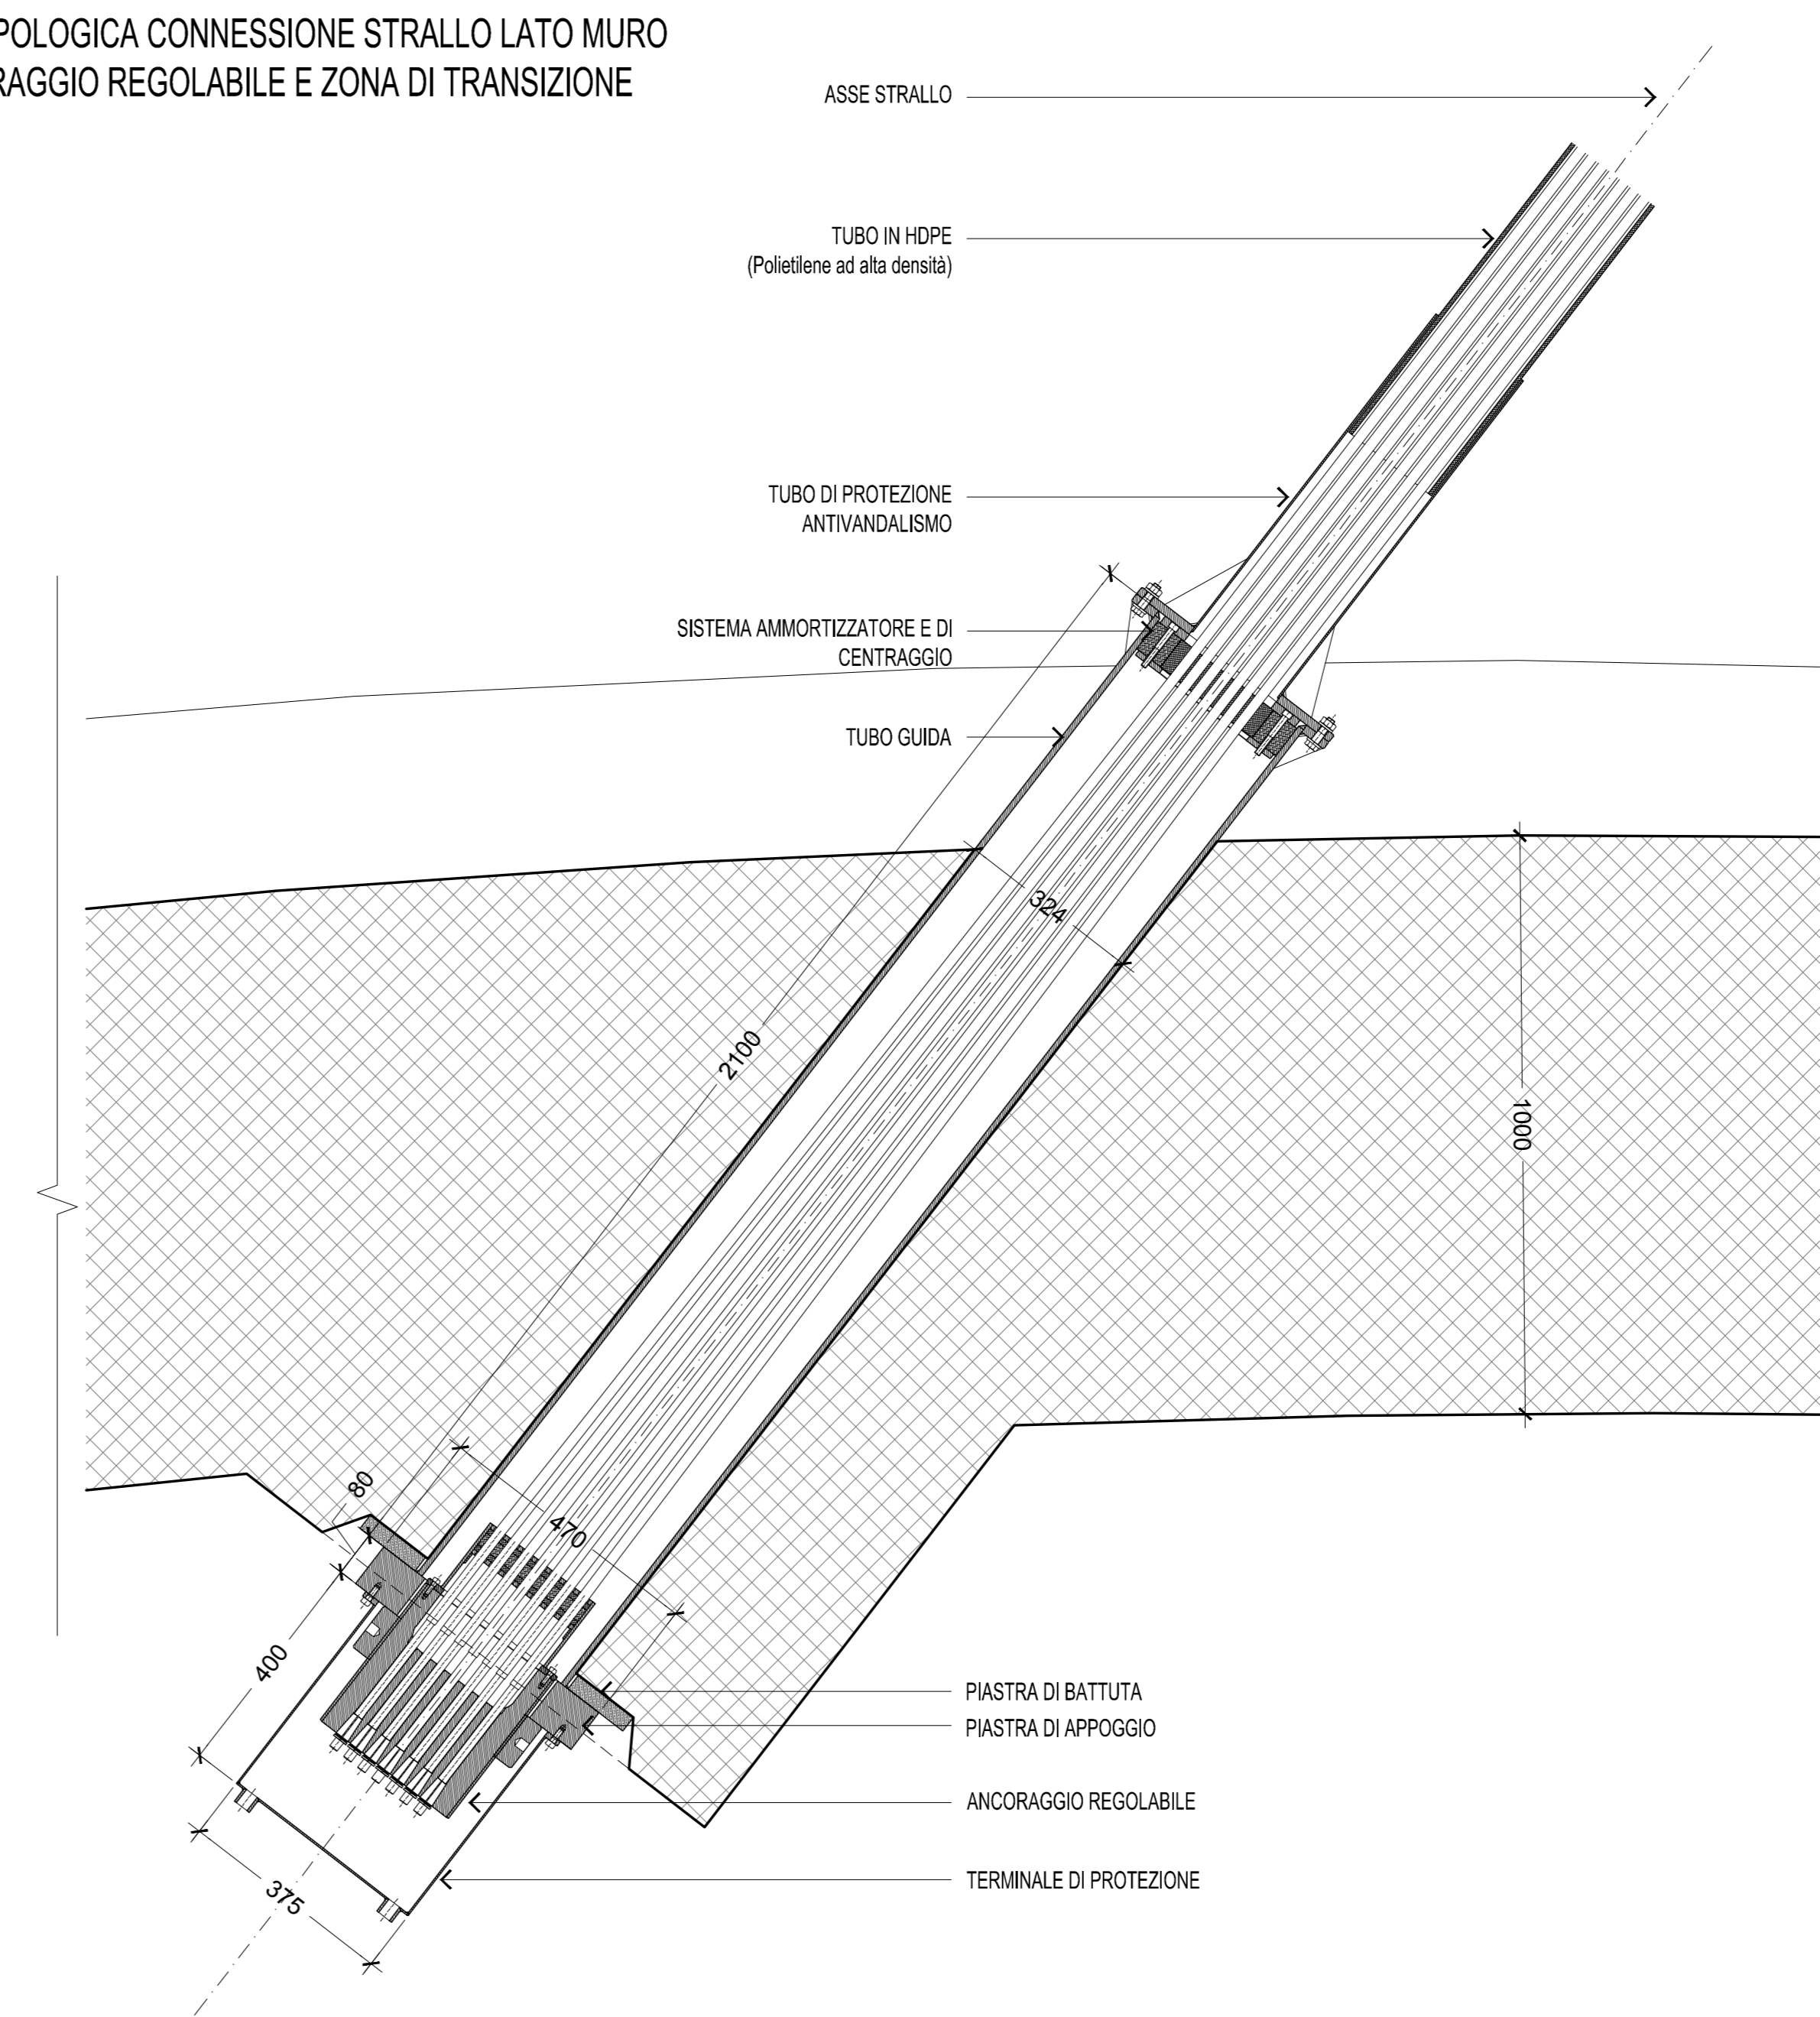


NOTE


• Testo

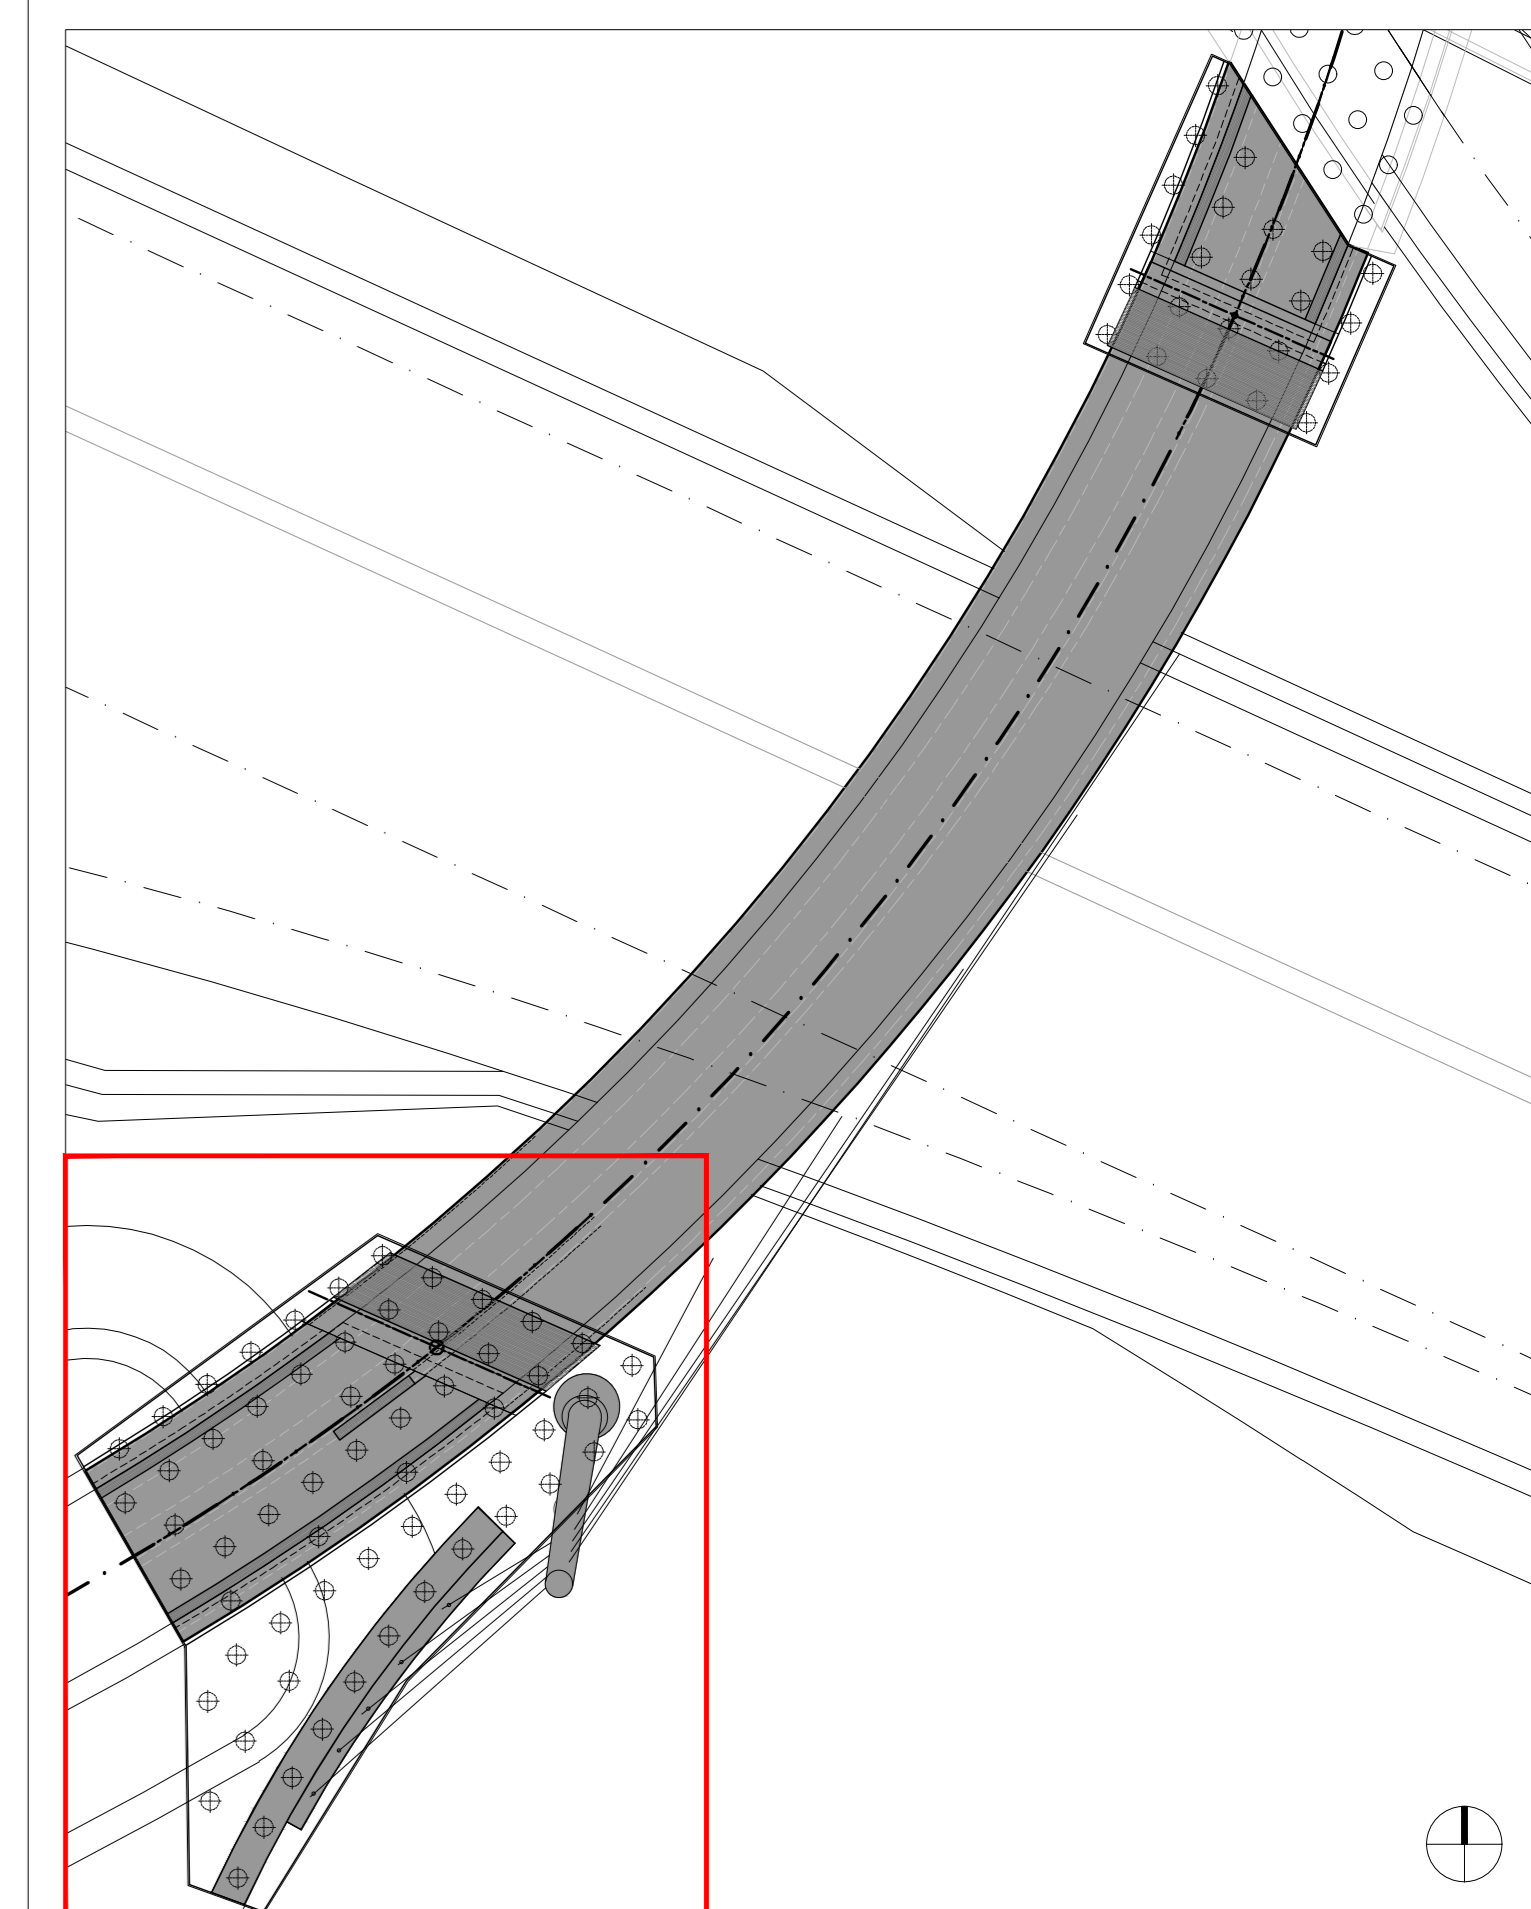


SEZIONE AA Scala 1:100

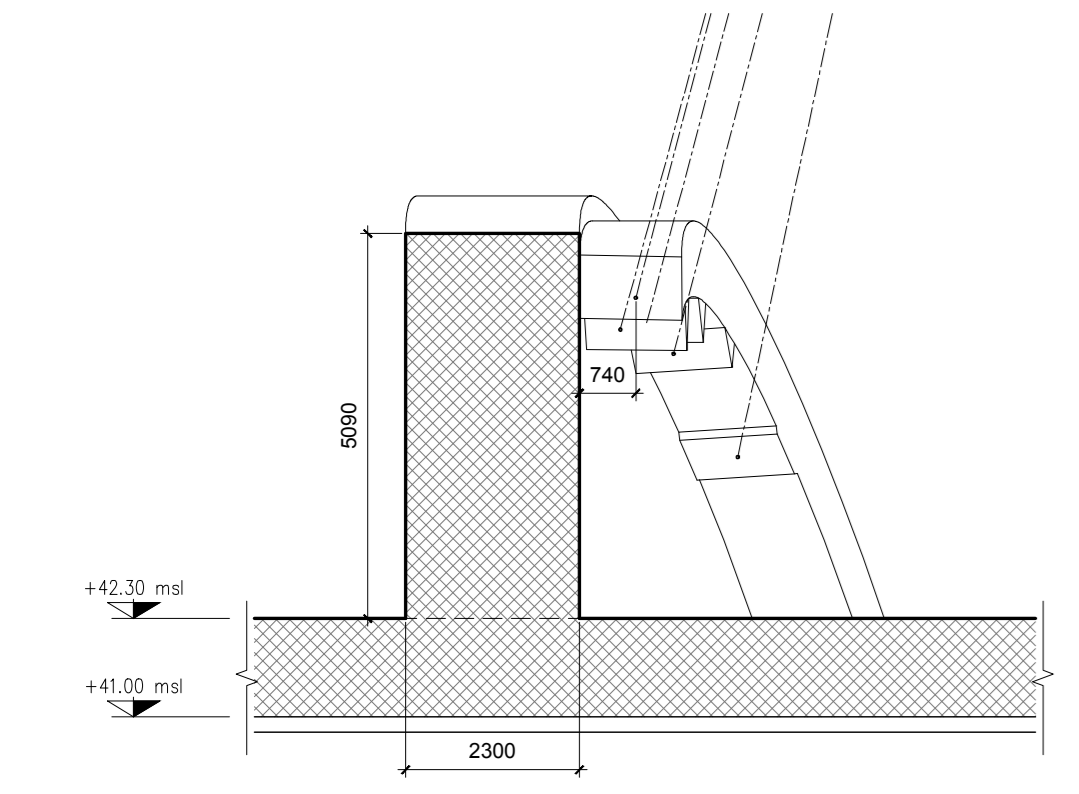


SVILUPPO PARETE 1 Scala 1:100

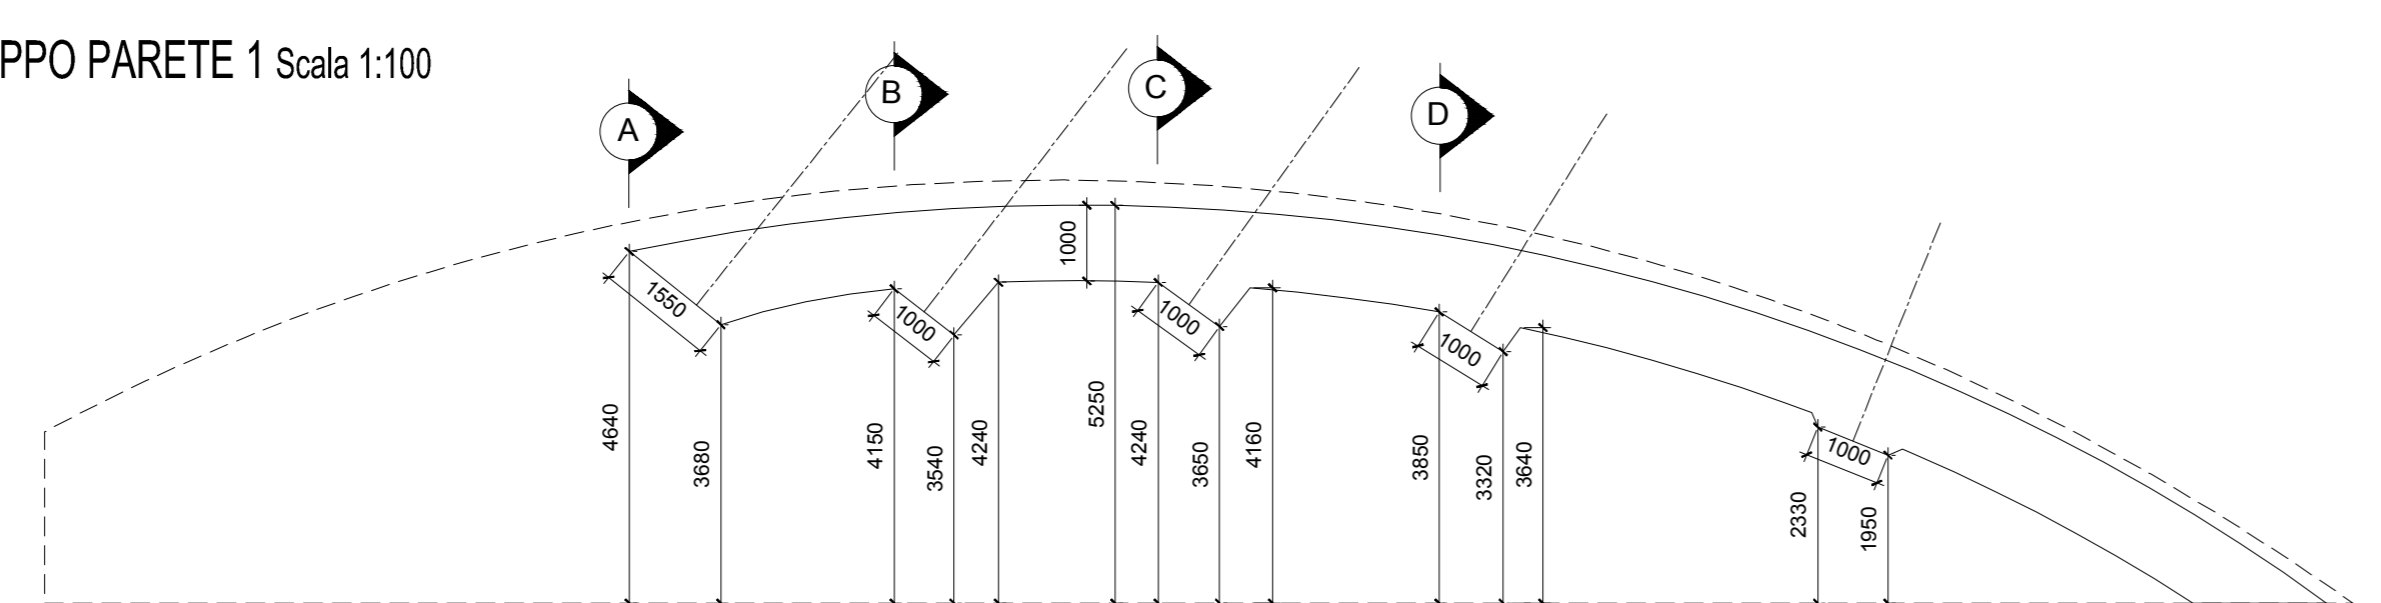


SVILUPPO PARETE 2 Scala 1:100

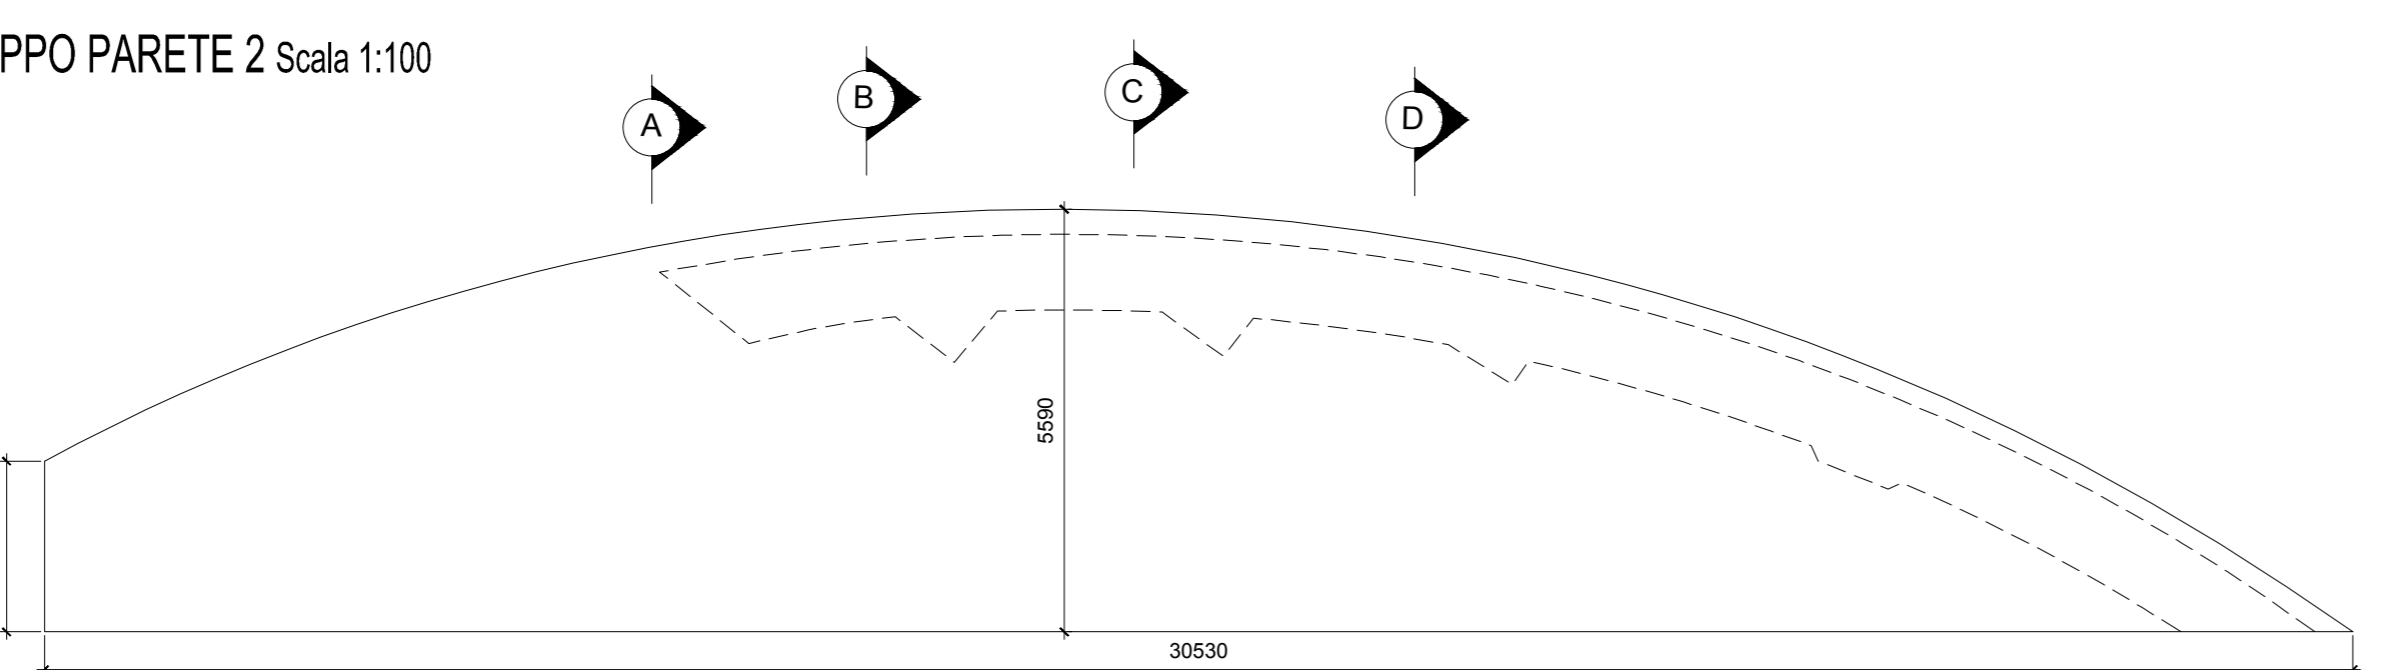


SEZIONE BB Scala 1:100

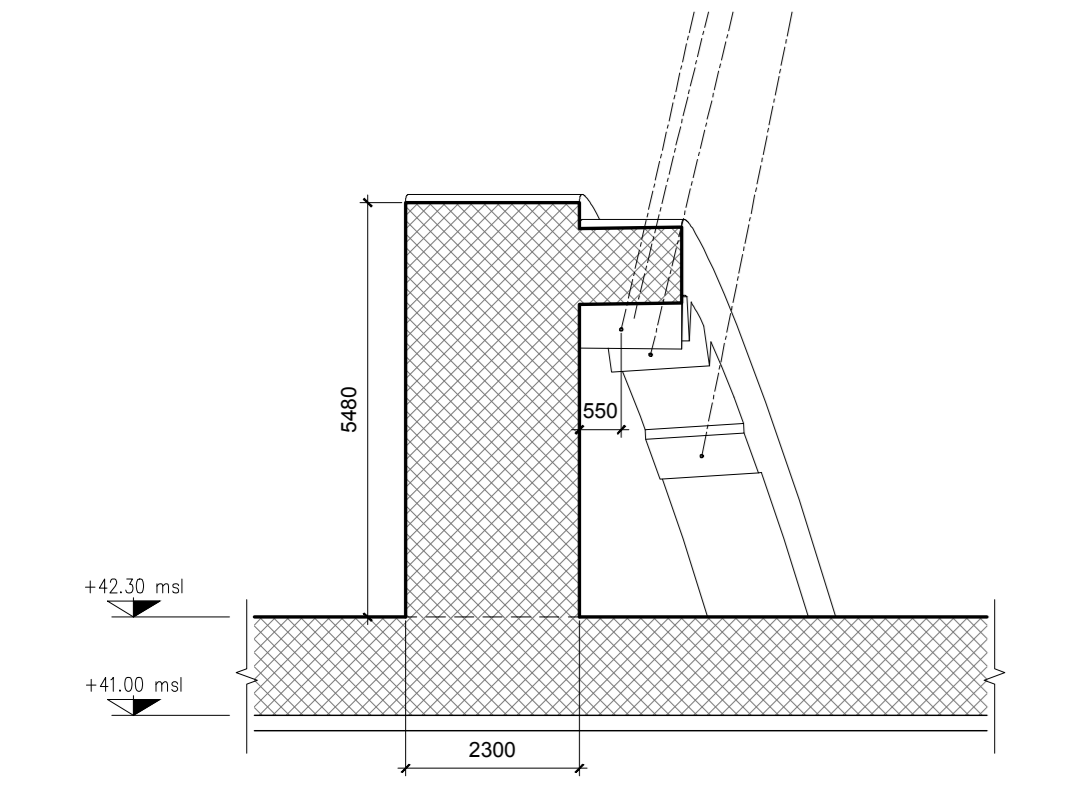


SVILUPPO PARETE 3 Scala 1:100

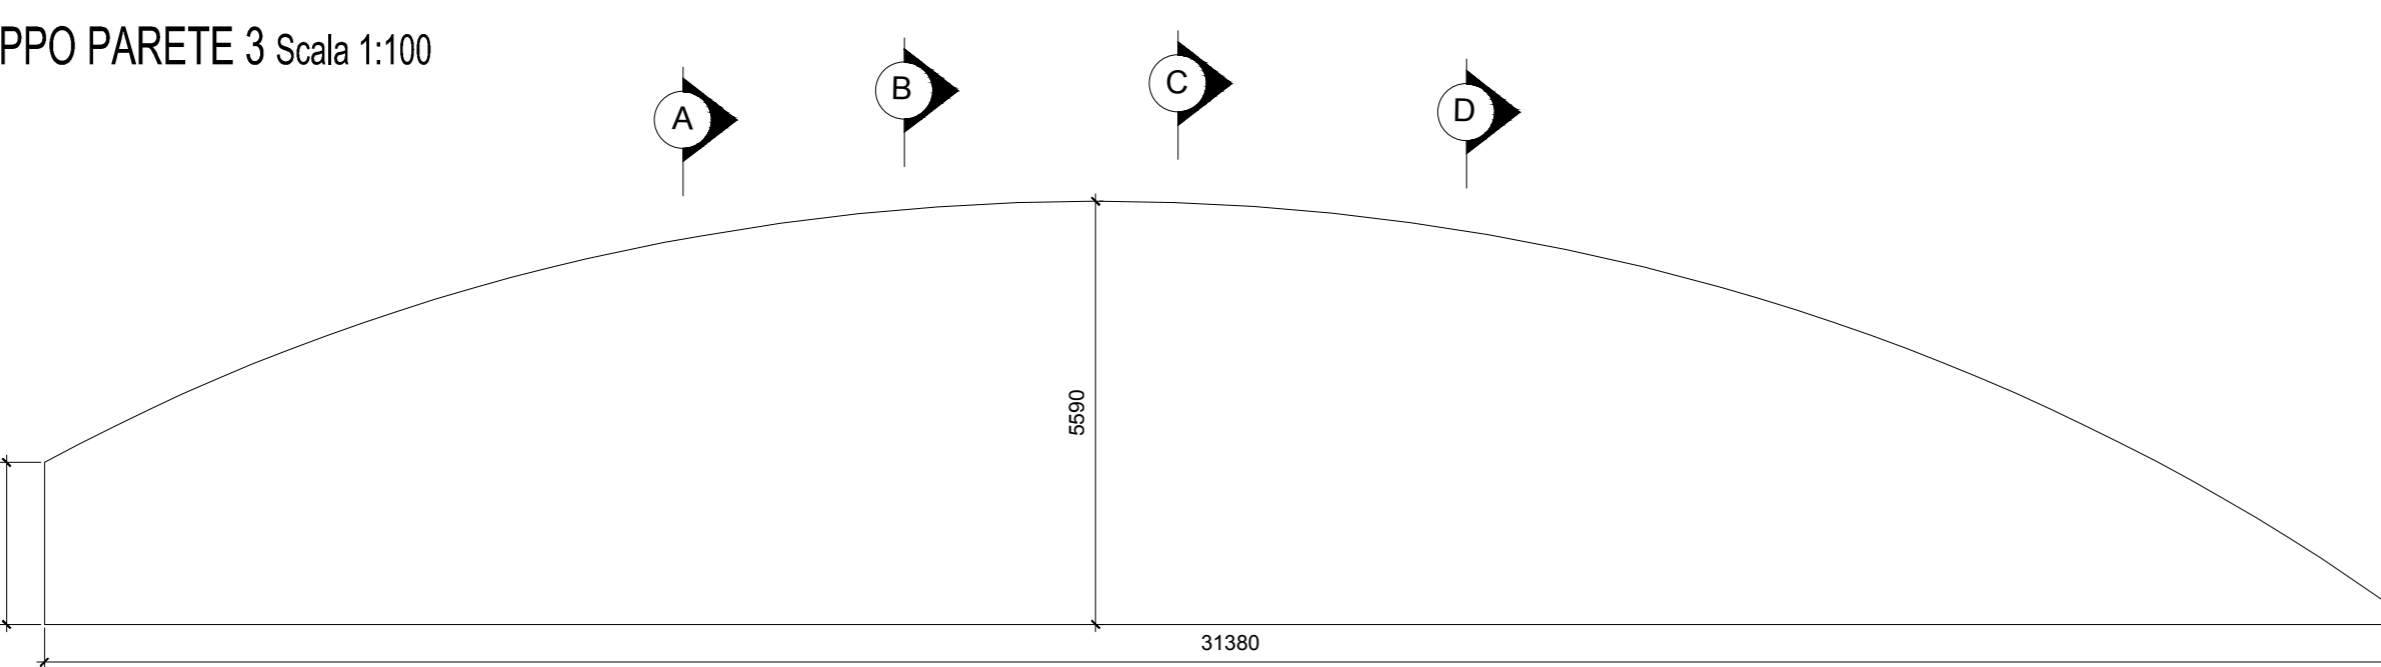


SEZIONE CC Scala 1:100

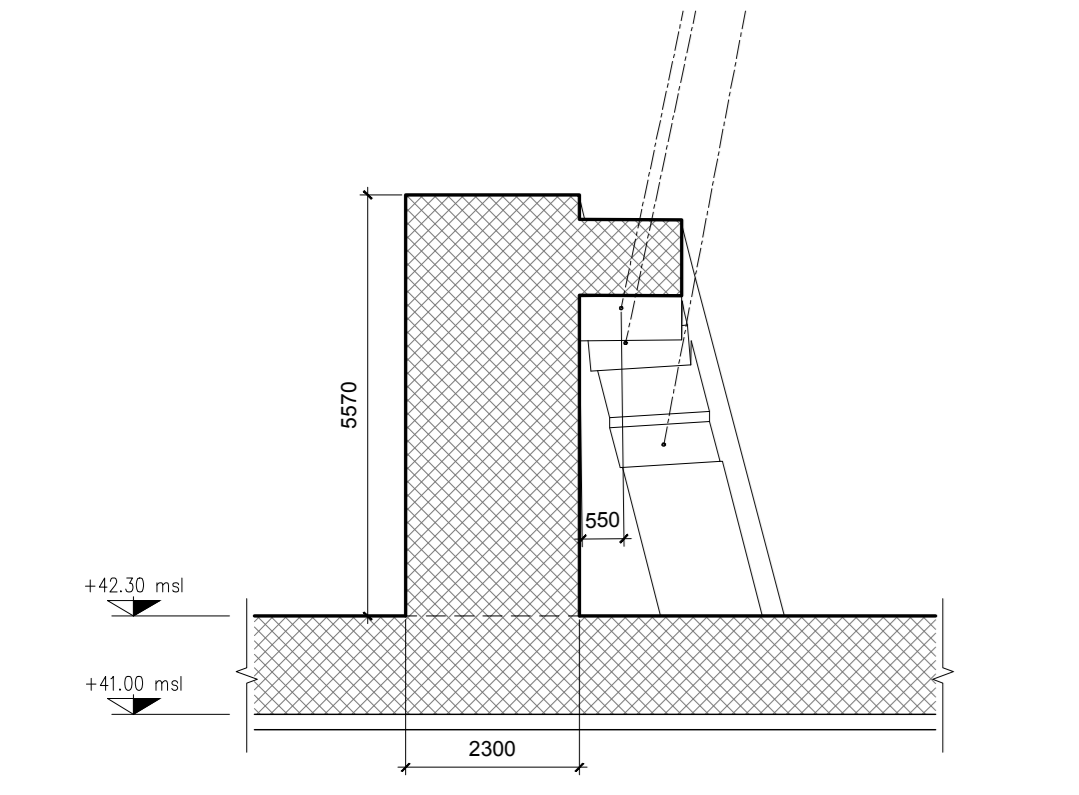

SEZIONE DD Scala 1:100

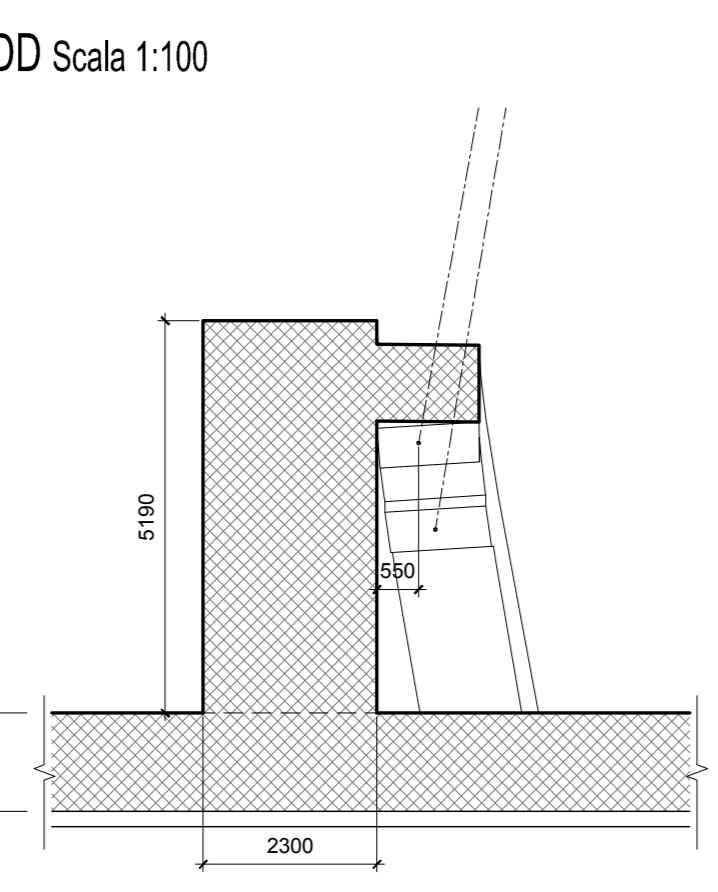


PROSPETTO PARETE 4 Scala 1:100

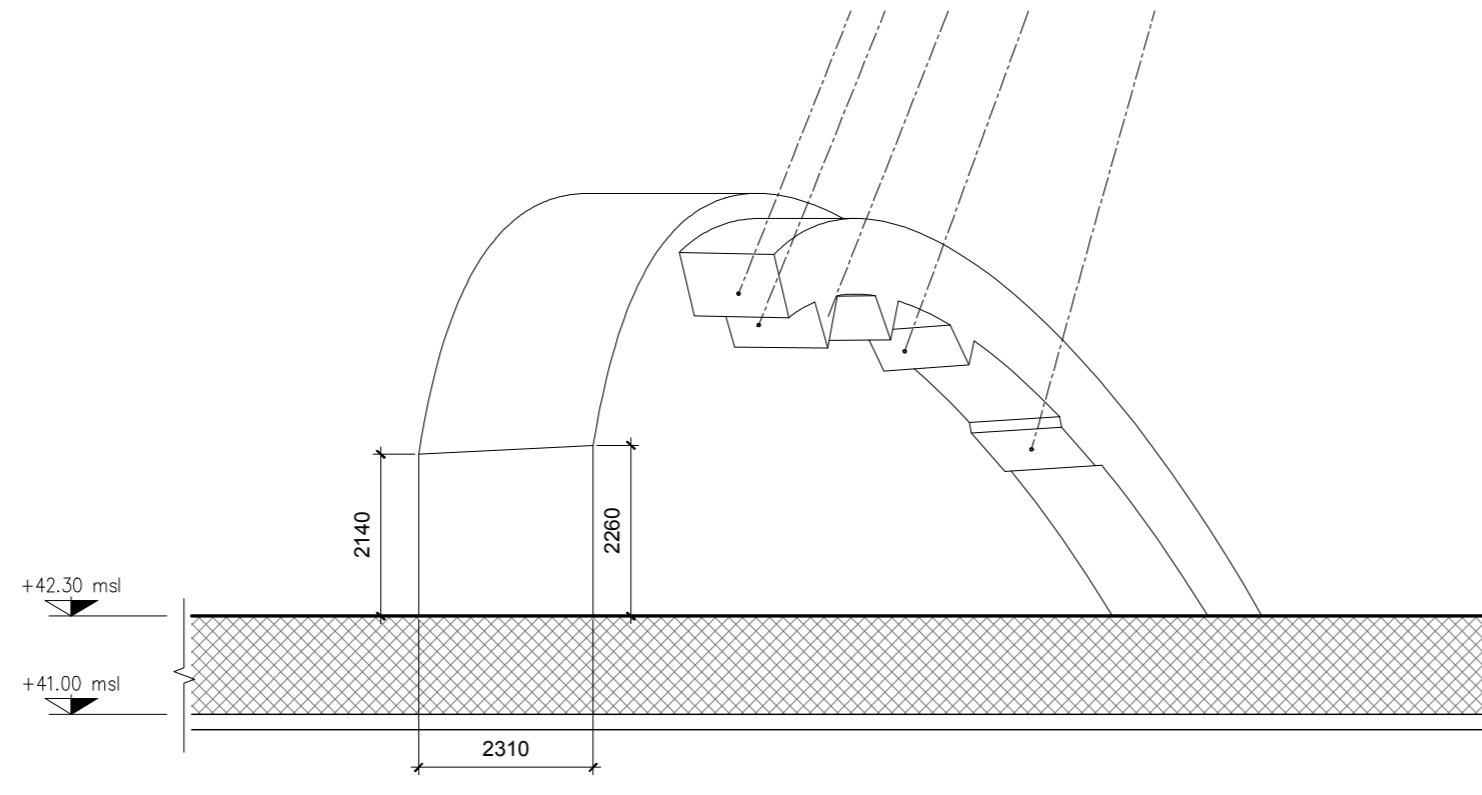


COORDINATE S_nA

	X	Y	Z
S1A	646348.245	4947534.866	46.515
S2A	646349.443	4947537.318	46.130
S3A	646351.484	4947540.171	46.214
S4A	646353.751	4947543.317	45.791
S5A	646356.970	4947547.181	44.424

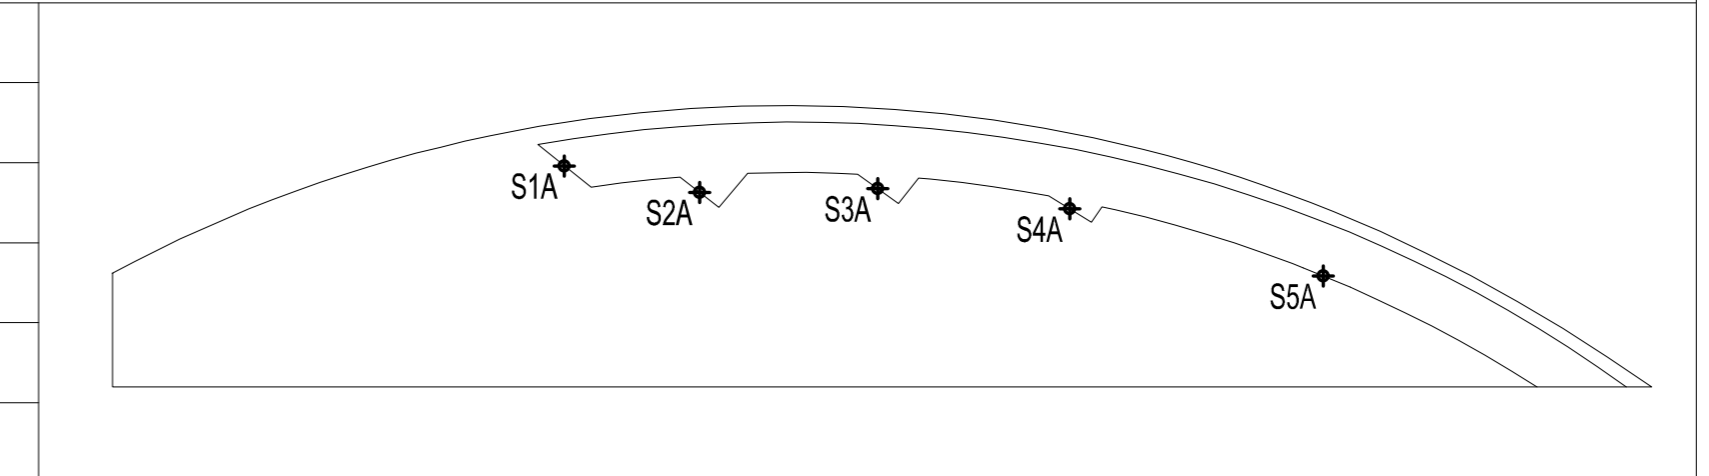


COORDINATE MURO ANCORAGGIO

	X	Y	Z
M.A.1	646341.439	4947528.002	42.300
M.A.2	646343.609	4947527.214	42.300
M.A.3	646359.221	4947553.667	42.300
M.A.4	646360.961	4947552.155	42.300

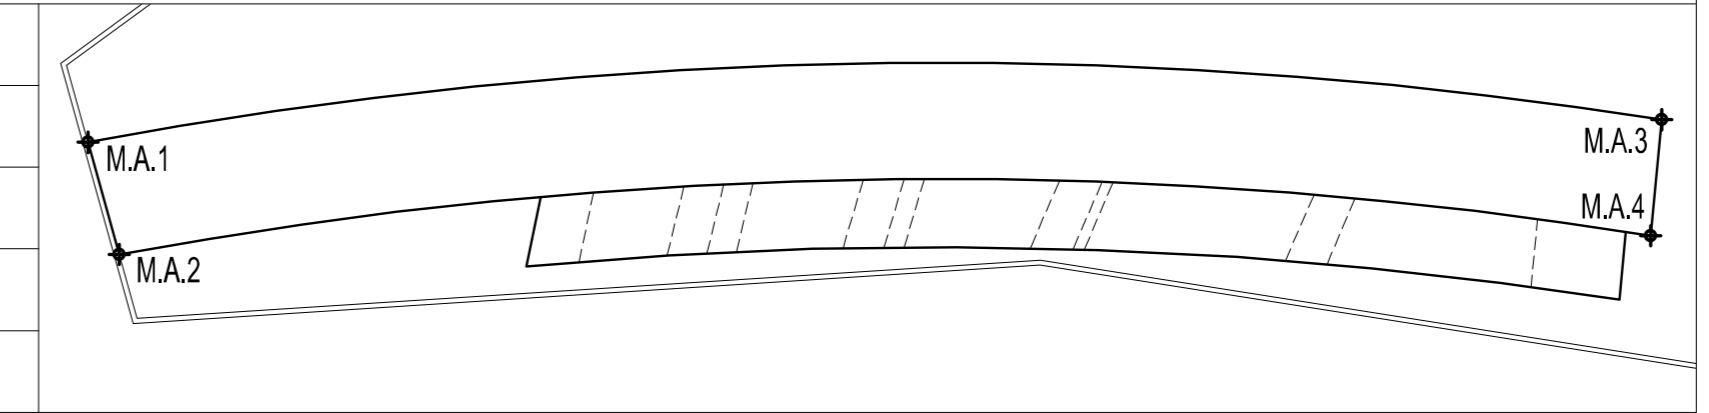

VISTA TRIDIMENSIONALI

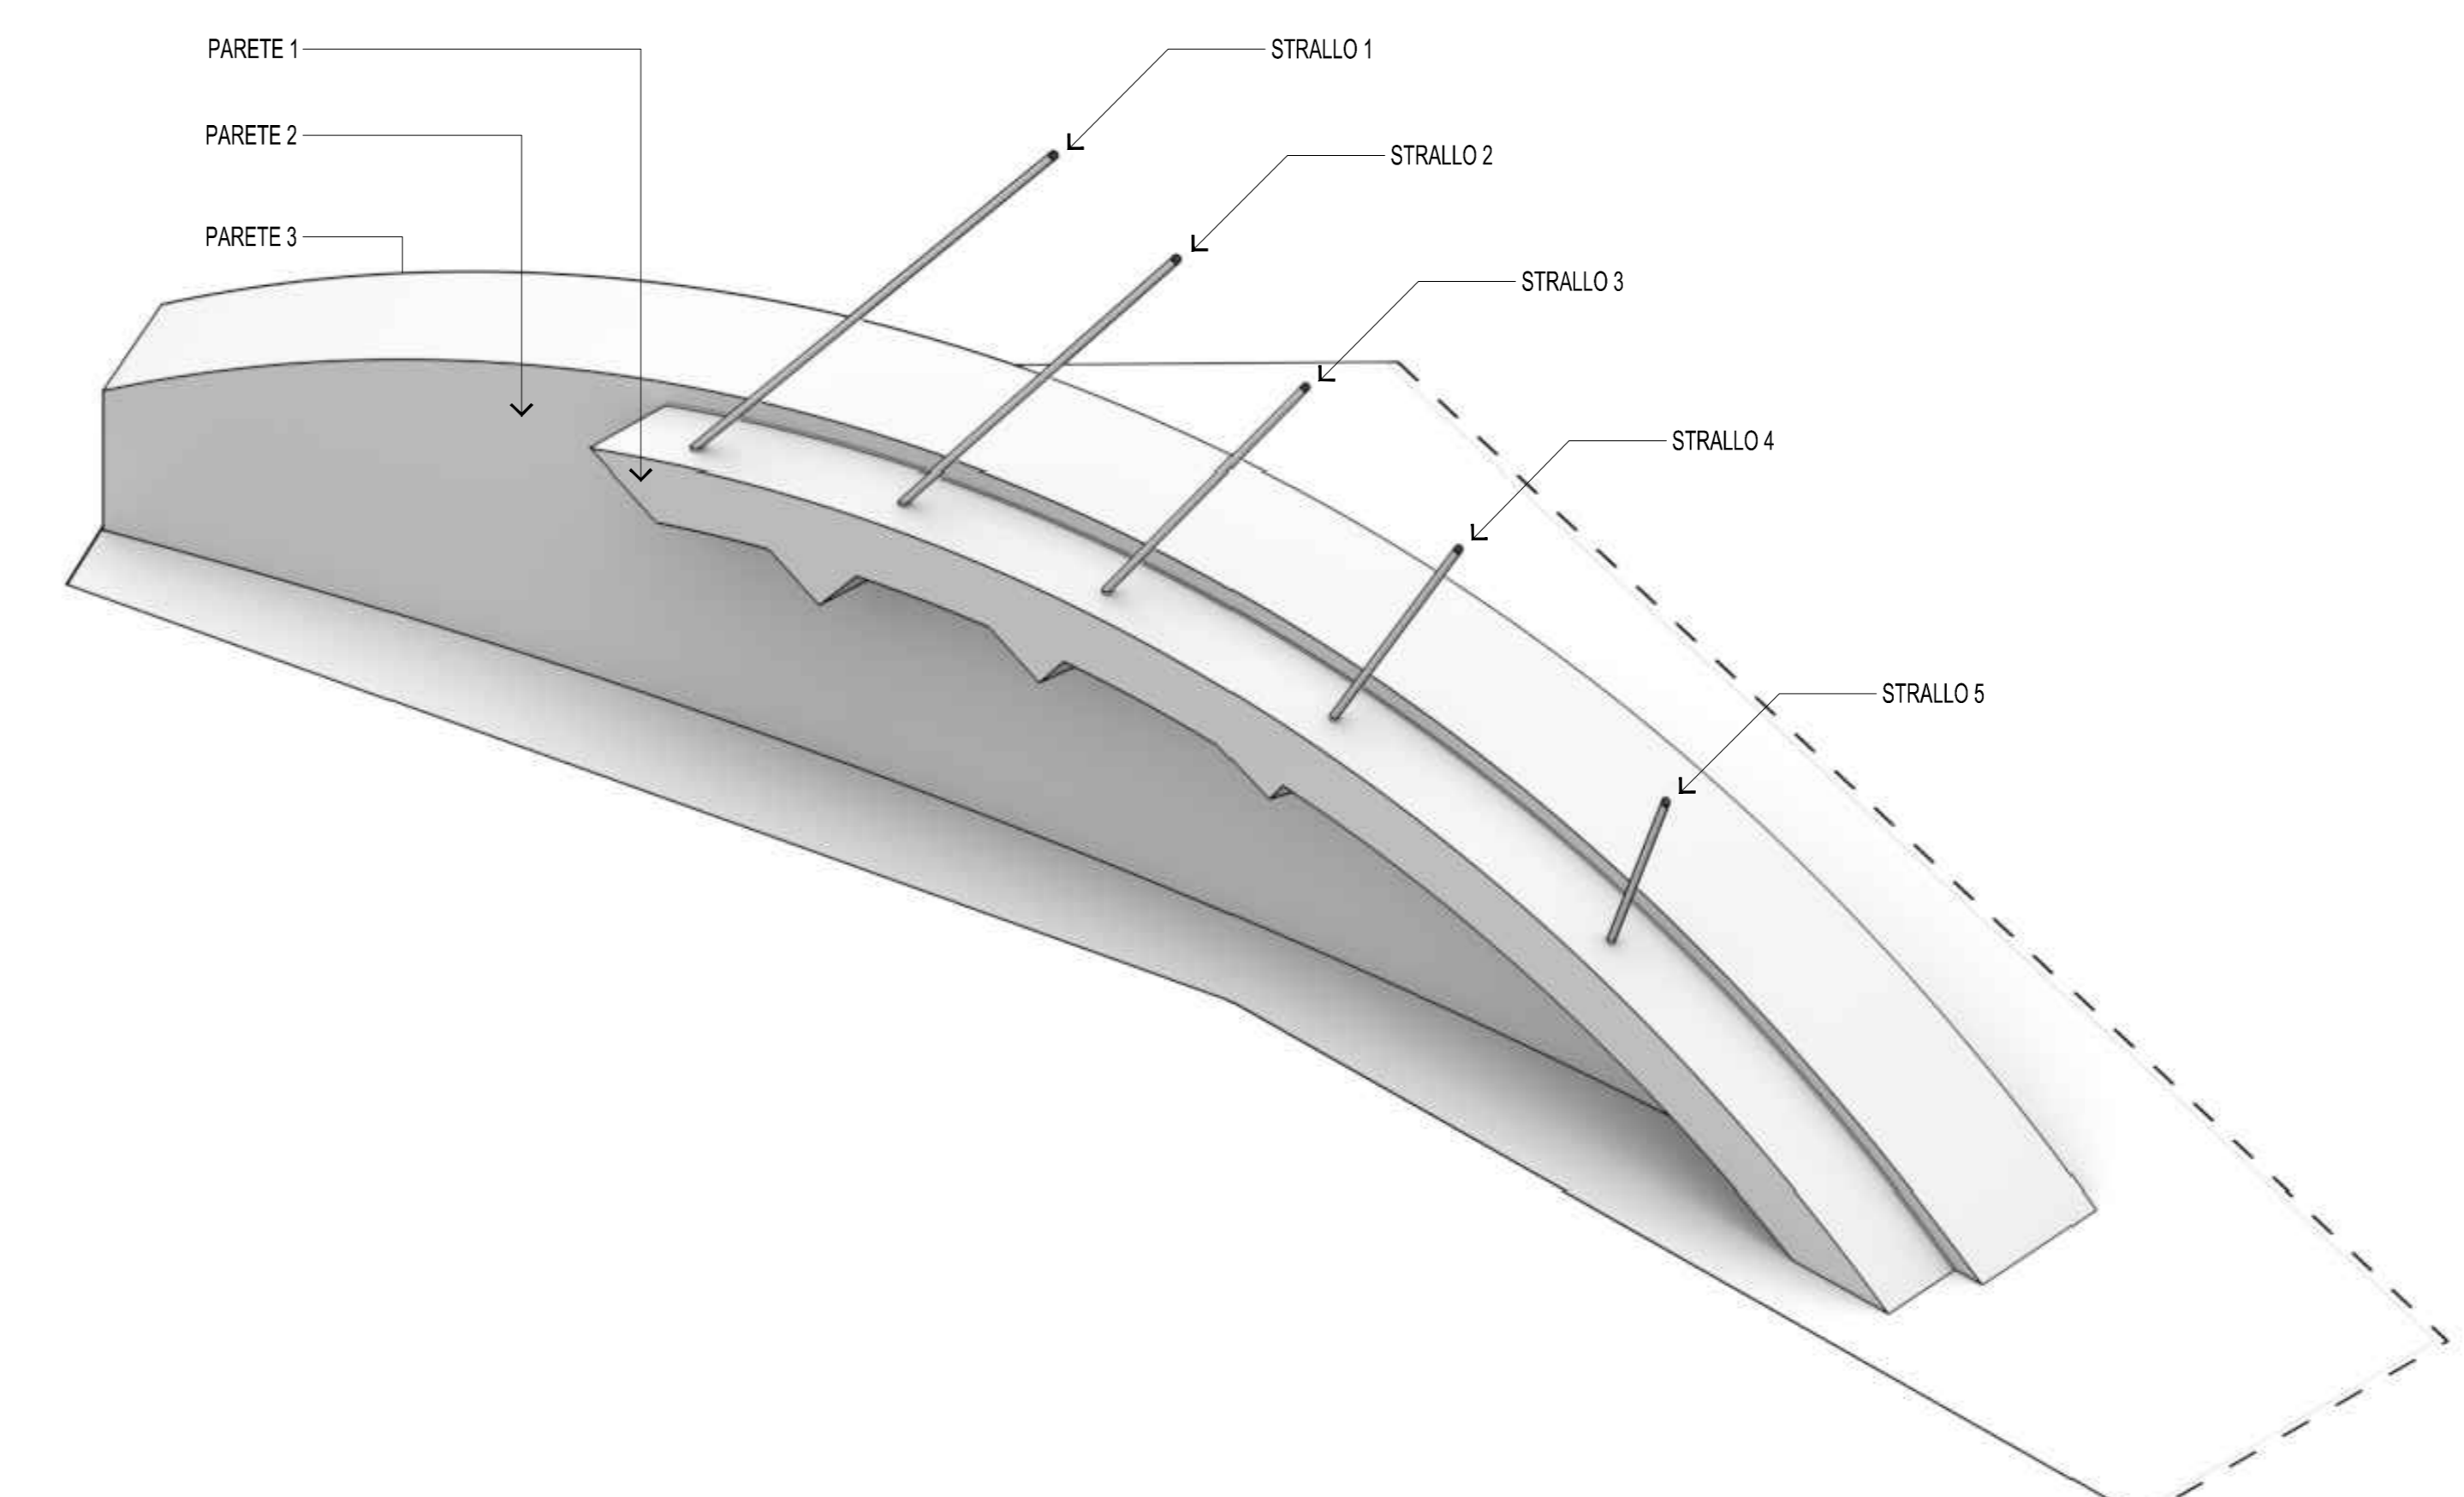

SOCIETA' PER AZIONI AUTOSTRADA DEL BRENNERO - TRENTO

ORDINE DEGLI INGEGNERI DELLA PROV. DI TRENTO
Ing. ROBERTO SOSETTI
INSCRIZIONE ALBO N. 1027

autostrada del brennero

PROGETTO DEFINITIVO PER LA REALIZZAZIONE DELLA TERZA CORSIA NEL TRATTO COMPRESO TRA VERONA NORD (KM 223) E L'INTERSEZIONE CON L'AUTOSTRADA A1 (KM 314)

C LOTTO 1 - da Campogalliano (km 312+200) al km 313+710
7.3.7.5 OPERE D'ARTE PRINCIPALI SOVRAPPASSO PISTA MILANO - BRENNERO - B03 SPALLE E MURO DI ANCORAGGIO Carpenteria muro e dettaglio ancoraggio

0	MAR. 2021	EMMISSIONE	D. VESPIER	L. LEARDINI	C. COSTA
REVISIONE:	DATA:	DESCRIZIONE:	REDAZIONE:	VERIFICA:	APPROVAZIONE:
DATA PROGETTO:	LUGLIO 2009	DIREZIONE TECNICA GENERALE			
NUMERO PROGETTO:	31/09	ORDINE DEGLI INGEGNERI DELLA PROV. DI BOLZANO Ing. CARLO COSTA N. 891 INGEGNERKAMMER DER PROVINZ BOZEN			