PROSPETTO PANNELLI DI PROTEZIONE
PROFILO PRIMA INTERNO CURVA
Scala 1:100 - Misure in M

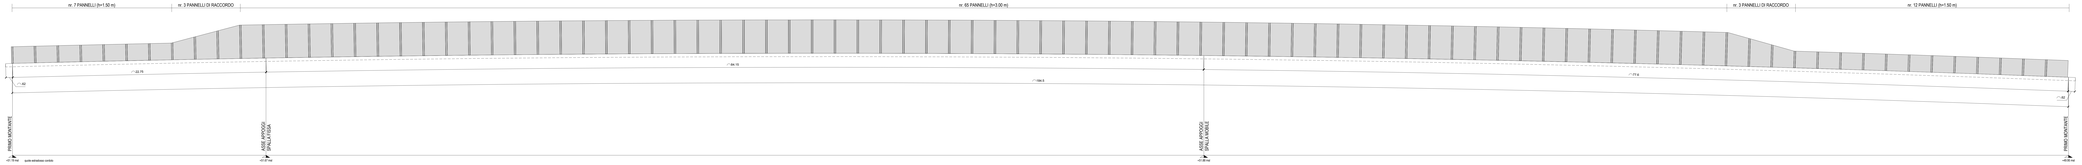

PROSPETTO PANNELLI DI PROTEZIONE
PROFILO PRIMA ESTERNO CURVA
Scala 1:100 - Misure in M

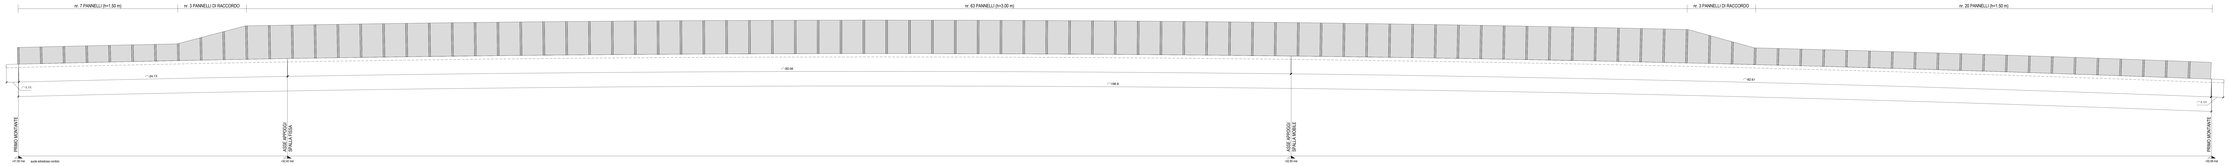

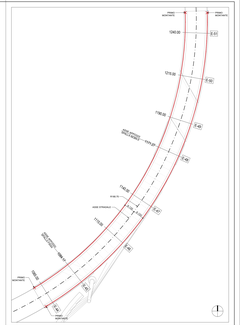

SOCIETA' PER AZIONI AUTOSTRADA DEL BRENNERO — TRENTO

ORDINE DEGLI INGEGNERI DELLA PROV. DI TRENTO
dott.ing. ROBERTO BOSETTI
ISCRIZIONE ALBO n° 1337

IL DIRETTORE DEL PROGETTO
dott. ing. Roberto Bosetti

autostrada del brennero

PROGETTO DEFINITIVO PER LA REALIZZAZIONE DELLA TERZA CORSIA NEL TRATTO COMPRESO TRA VERONA NORD (KM 223) E L'INTERSEZIONE CON L'AUTOSTRADA A1 (KM 314)

C — LOTTO 1 - da Campogalliano (km 262+200) al km 313+750

7.3.8.1 — OPERE D'ARTE PRINCIPALI
SOVRAPPASSO PISTA MILANO-BRENNERO - BO3
DETTAGLI COMPLEMENTARI
Profilo pannelli di protezione

REVISIONE	DATA	DESCRIZIONE	REDATTORE	VERIFICA	APPROVAZIONE
0	MAR. 2021	EMISSIONE	D. VESPER	L. LOMBARI	C. COSTA

DATA PROGETTO: LUGLIO 2009

NUMERO PROGETTO: 31/04

DIREZIONE TECNICA GENERALE

ENTRO VISTO DIVIEL 2 PROGETTO

ORDINE DEGLI INGEGNERI DELLA PROV. DI TRENTO
dott. ing. ROBERTO BOSETTI
N° 1337
INGEGNERE CAPO
dott. ing. CARLO COSTA