PIANTA COPERTURA
scala 1:100

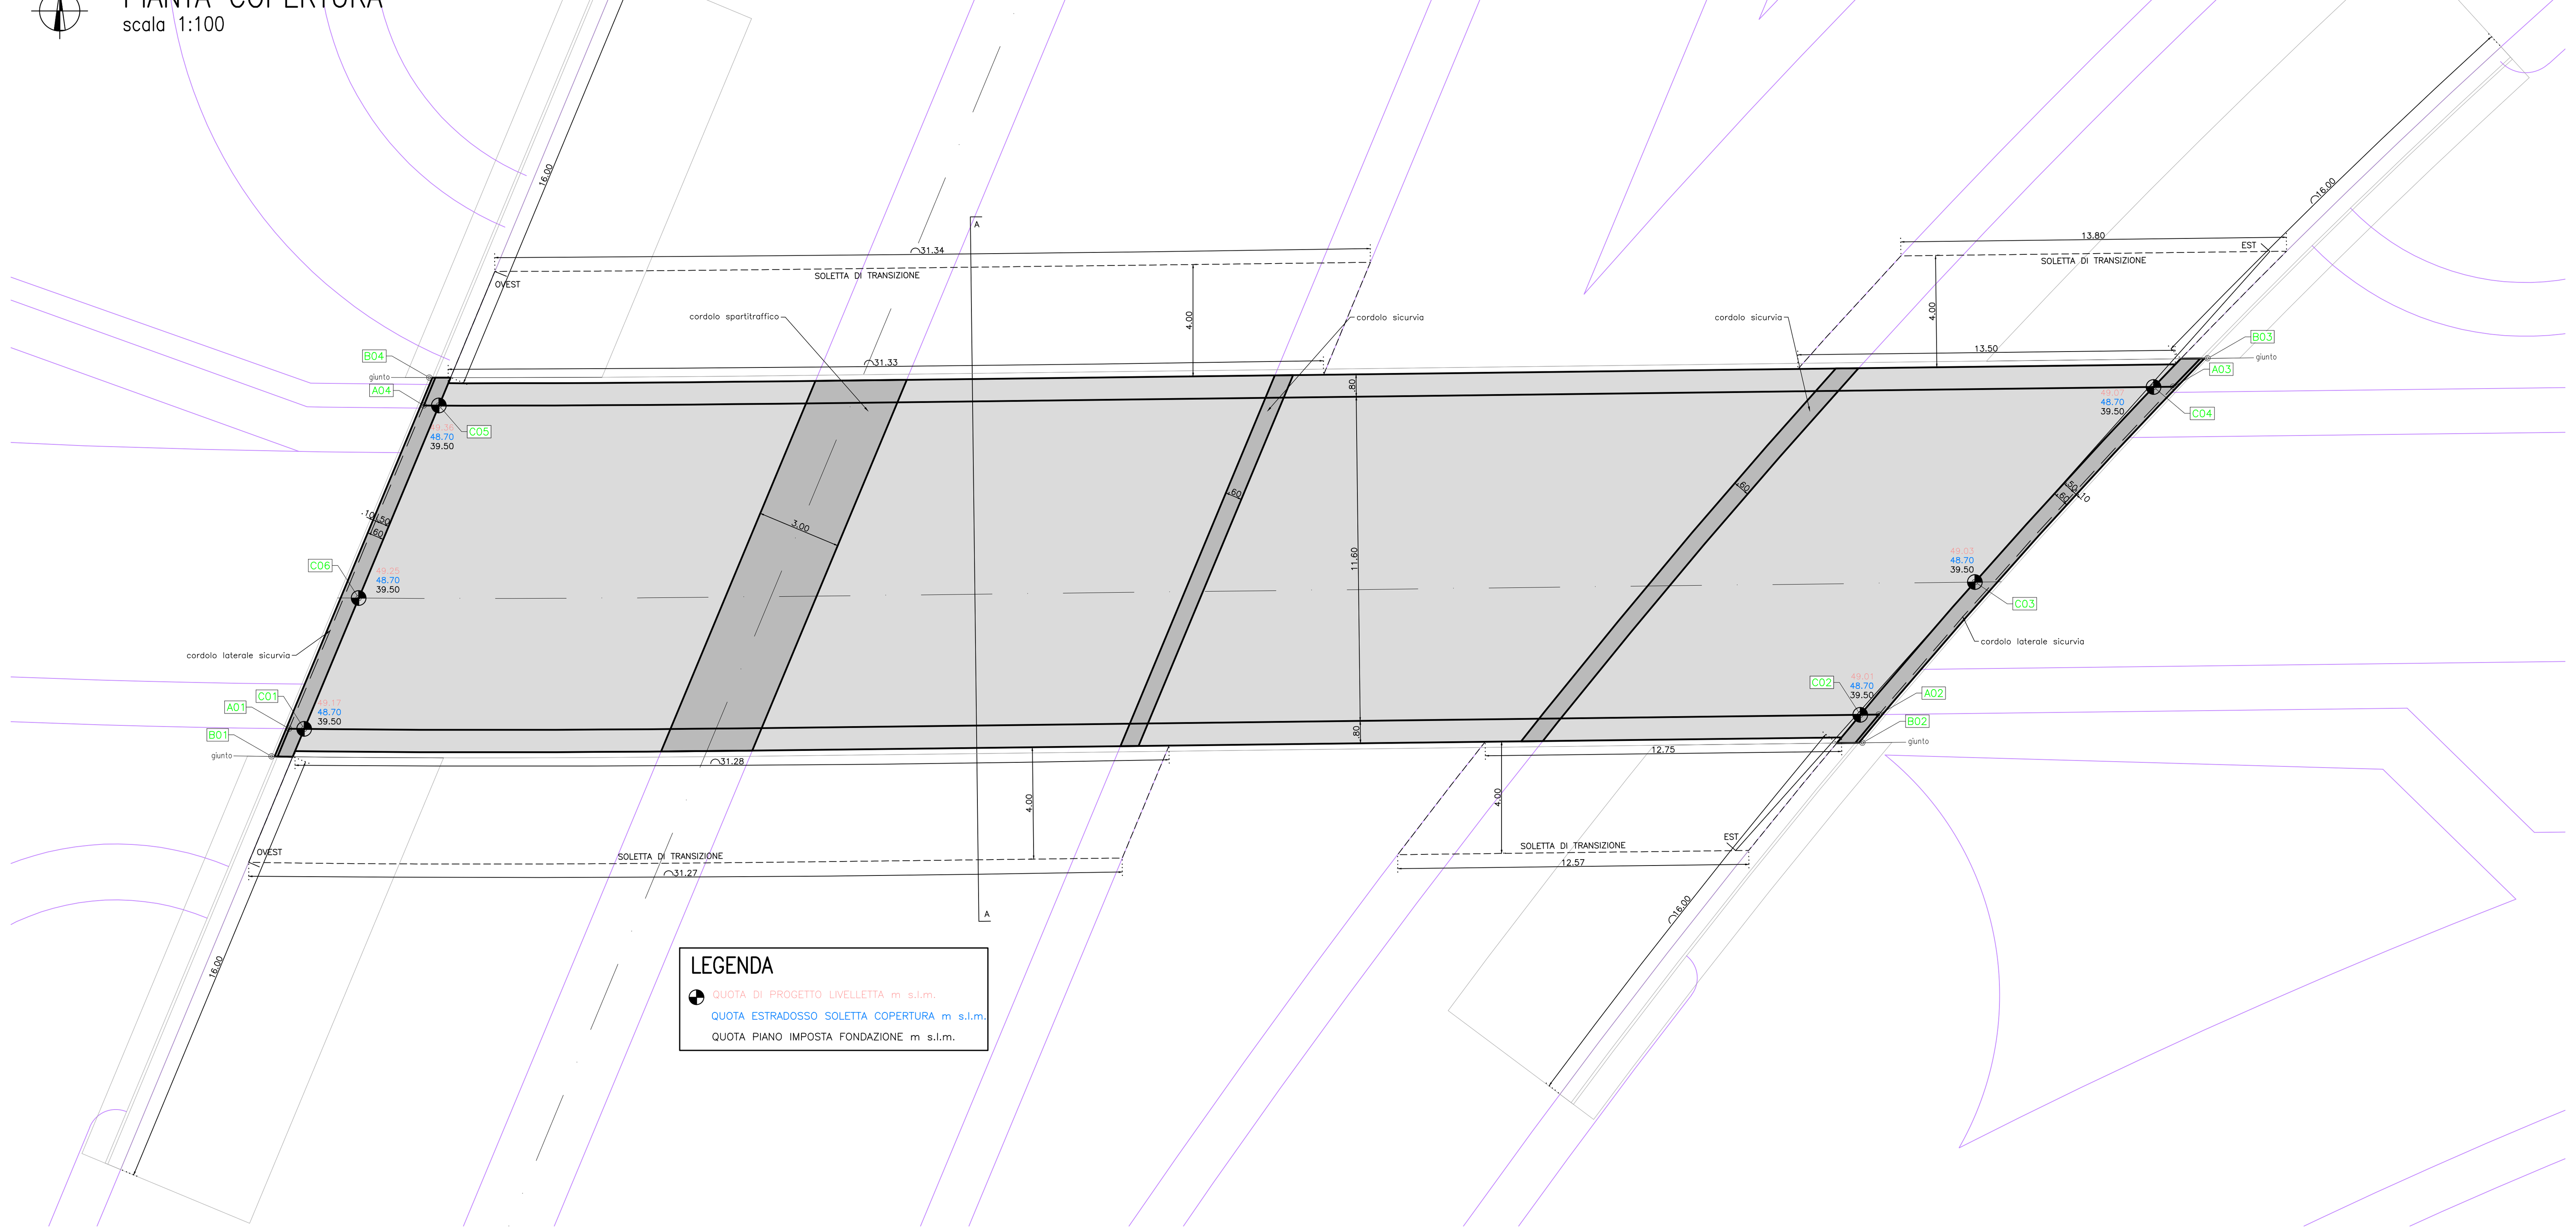

PIANTA FONDAZIONE
scala 1:100

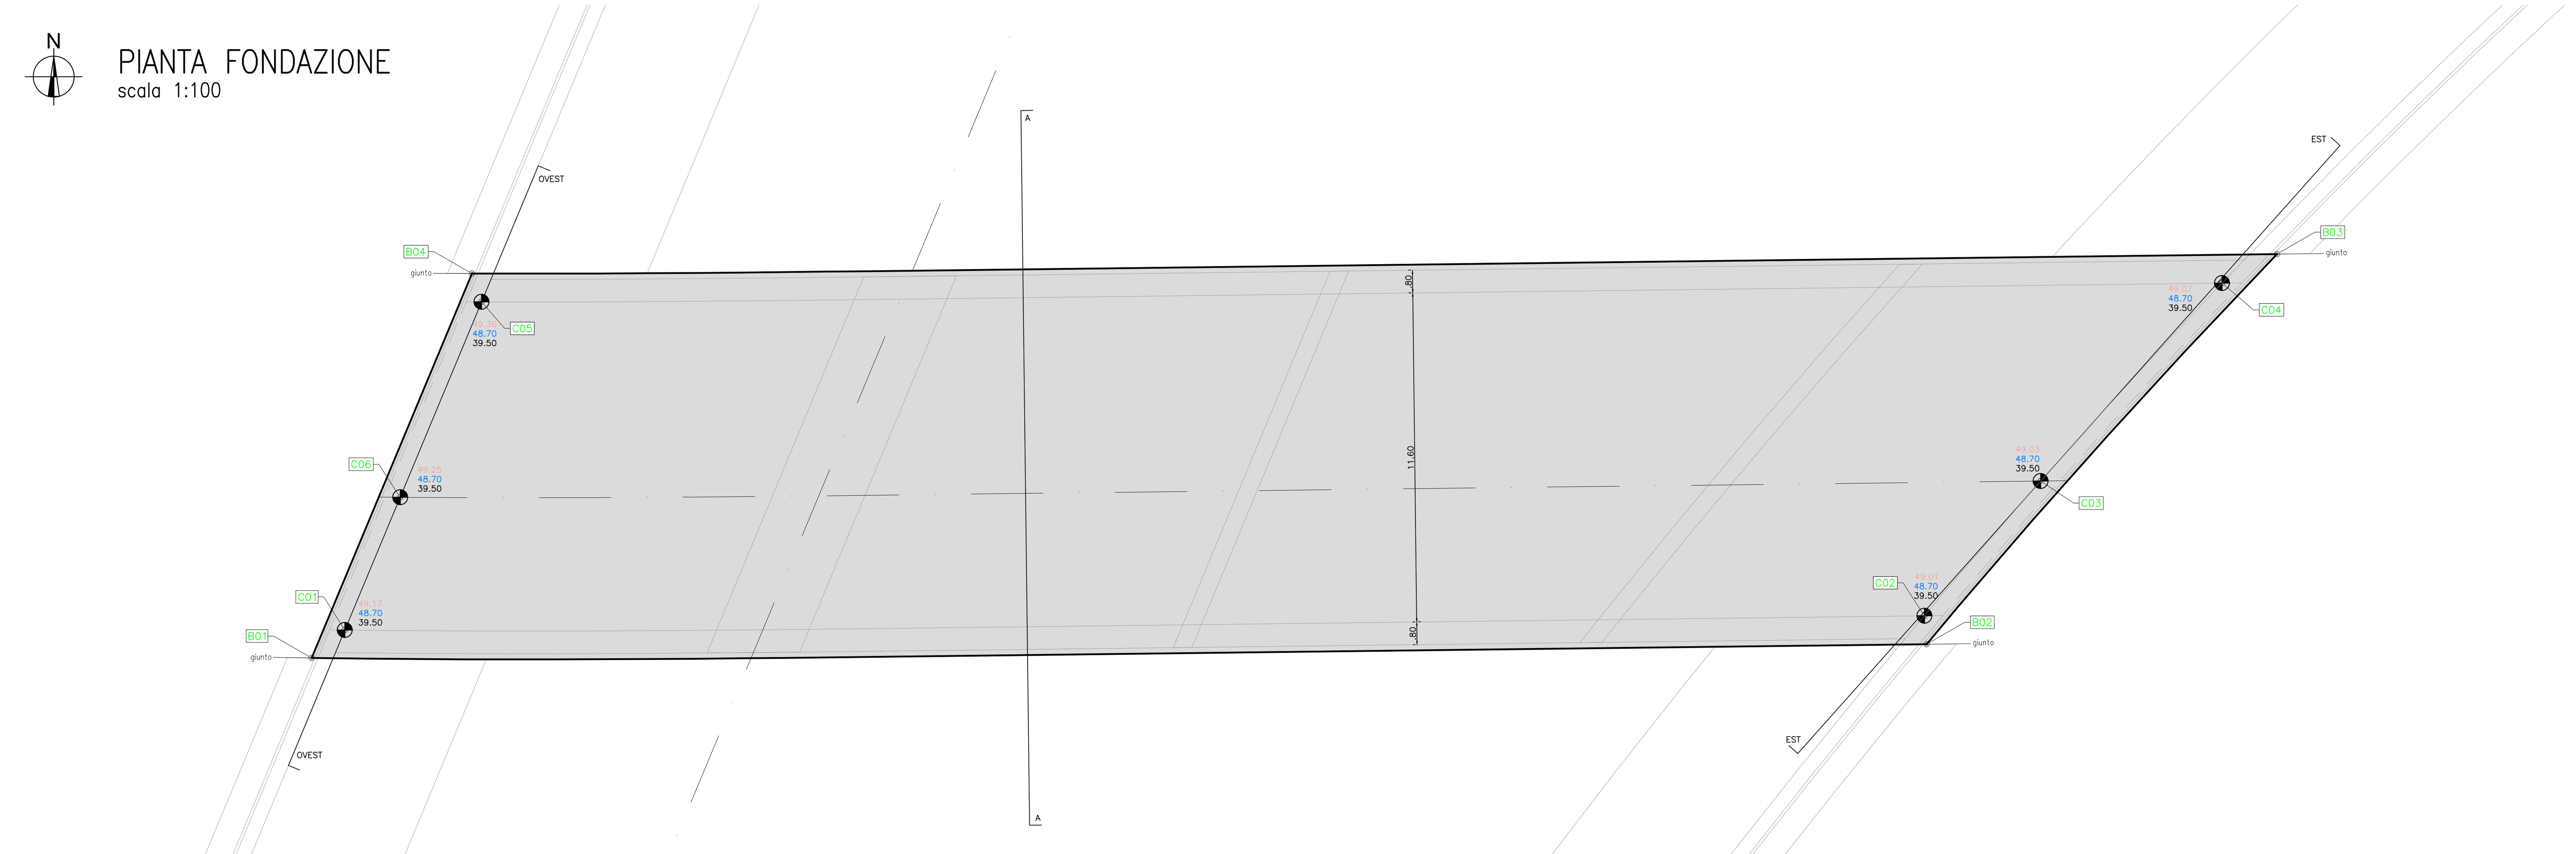

SEZIONE LONGITUDINALE: RAMPA MILANO – BRENNERO CIGLIO NORD
scala 1:100

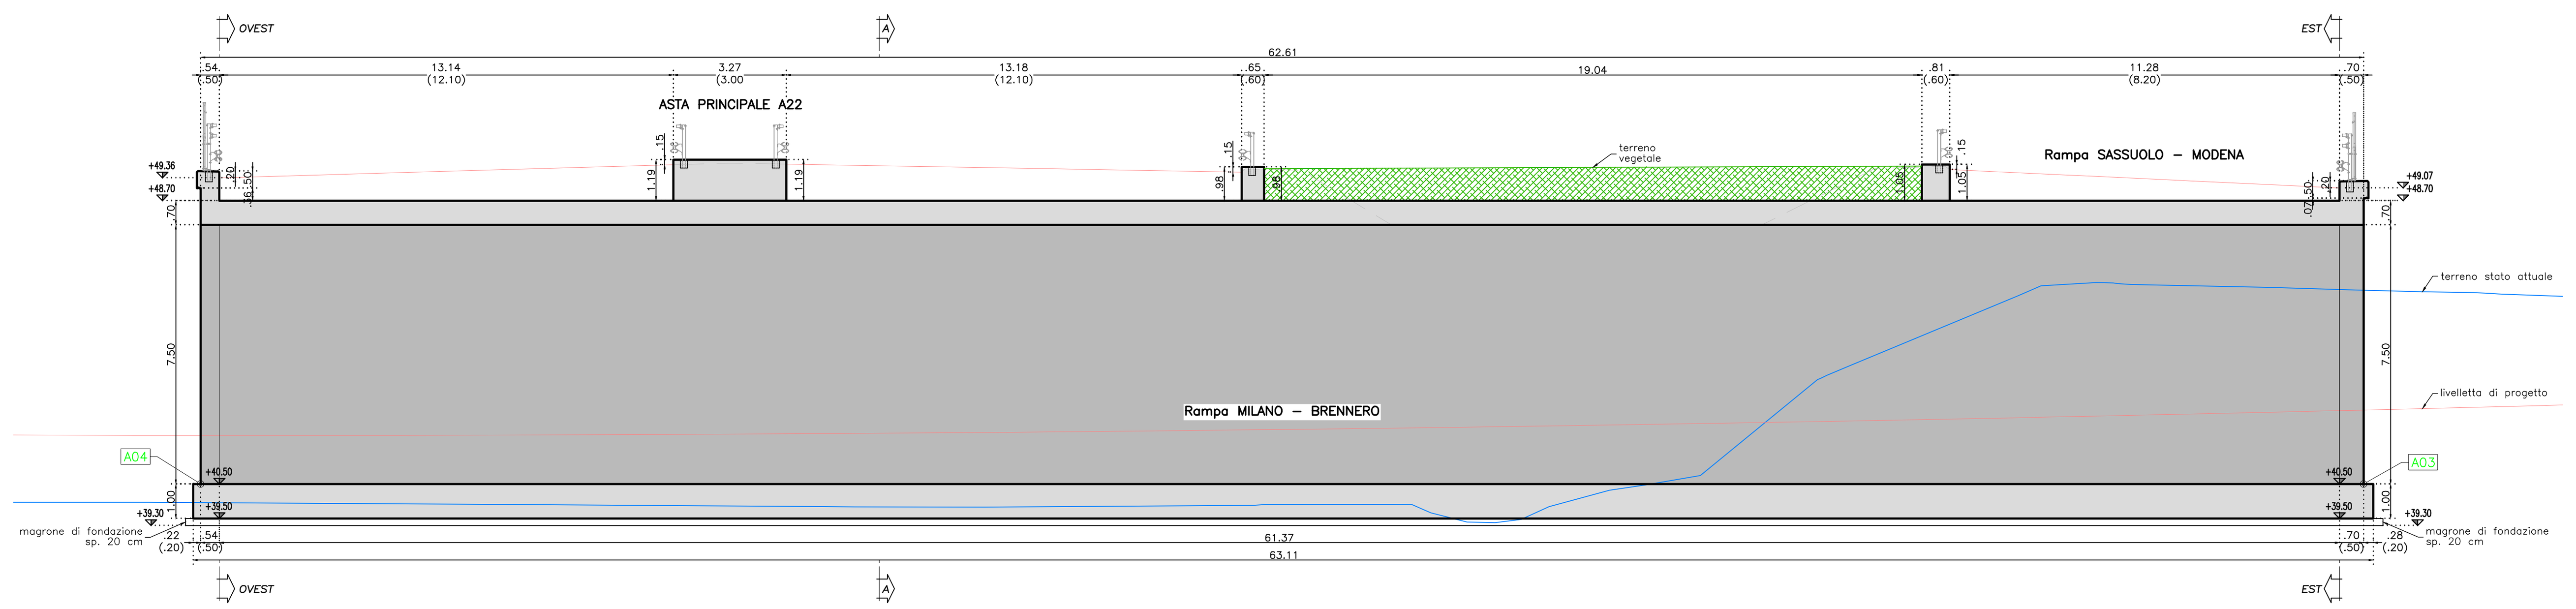

SEZIONE LONGITUDINALE: RAMPA MILANO – BRENNERO CIGLIO SUD
scala 1:100

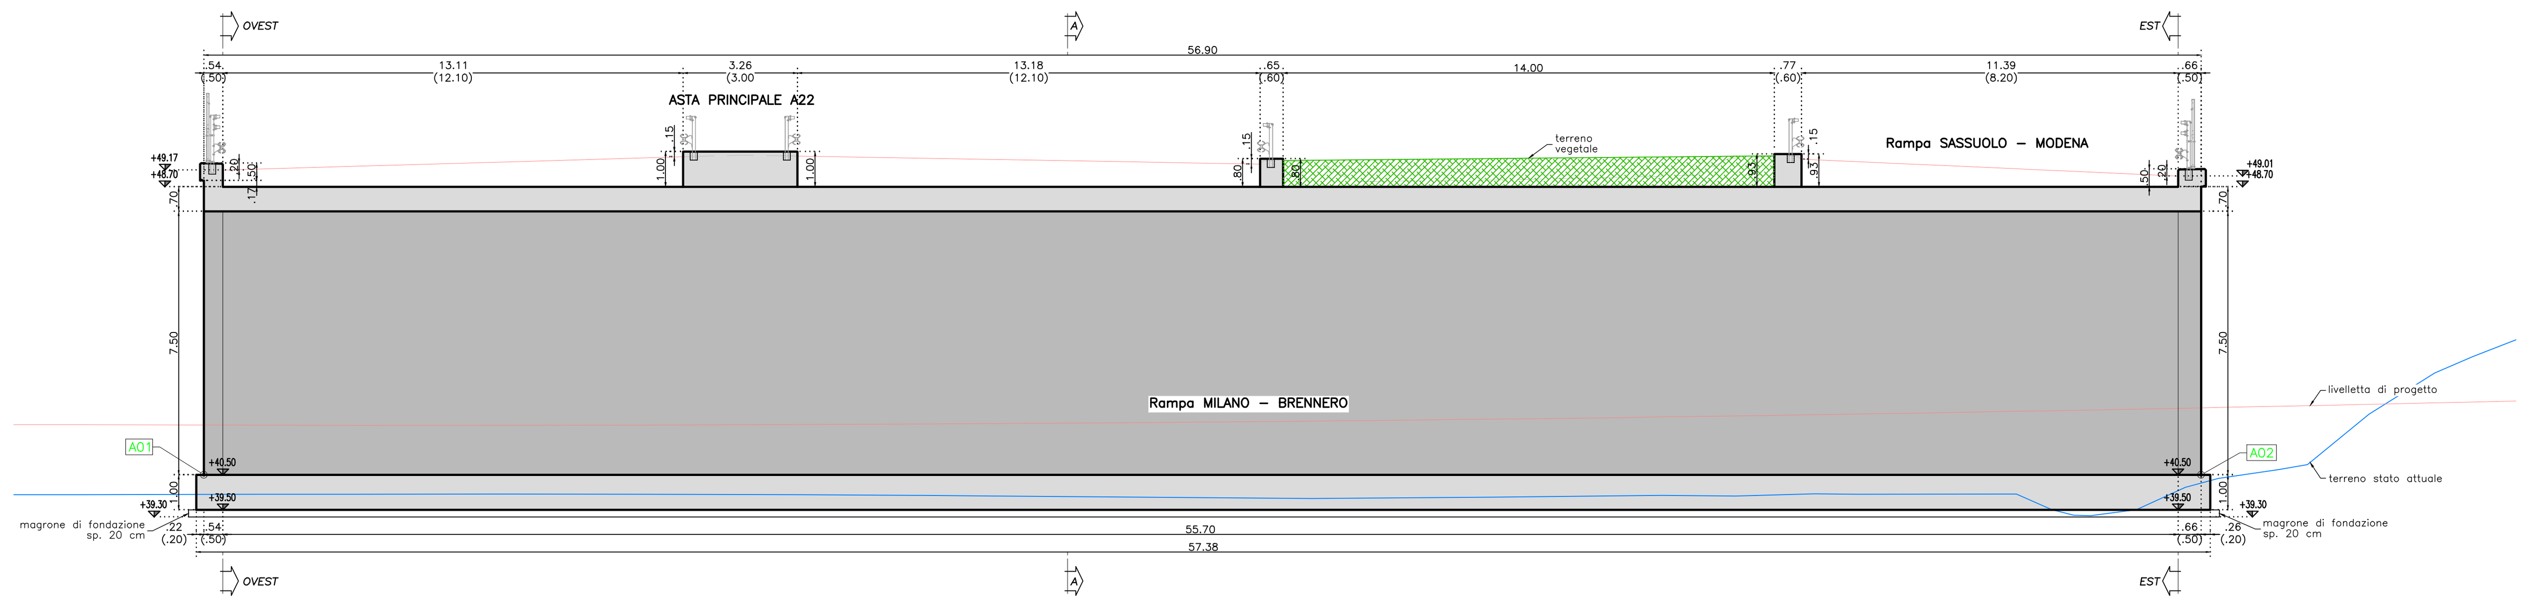

SEZIONE A–A IN RETTO: CARPENTERIA
scala 1:100

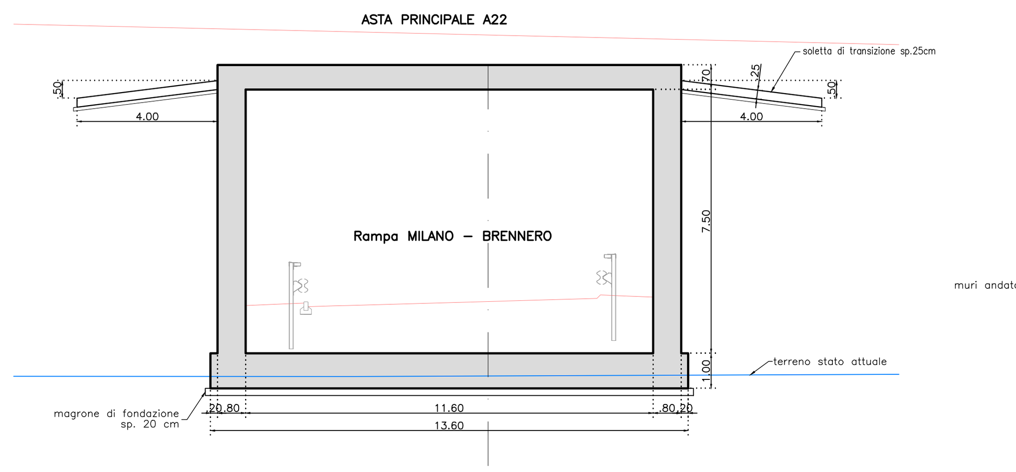

SEZIONE EST: CARPENTERIA
scala 1:100

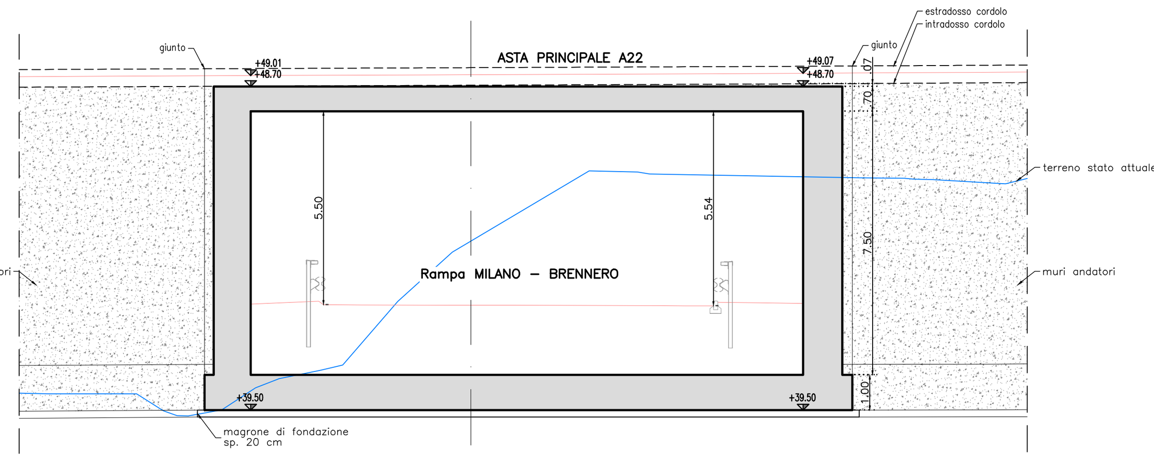

SEZIONE OVEST: CARPENTERIA
scala 1:100

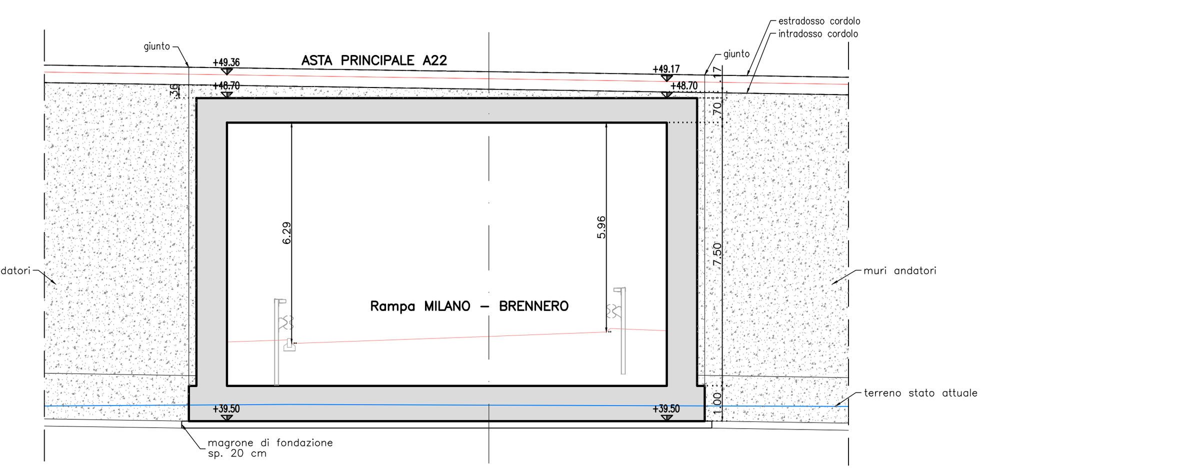

TABELLA TRACCIAMENTO SOTTOPASSO

PUNTO	X	Y	QUOTA
A01	645999.68	4947512.42	+40.50
A02	646056.57	4947512.93	+40.50
A03	646067.11	4947524.66	+40.50
A04	646004.50	4947523.99	+40.50
B01	645999.05	4947511.43	+39.50
B02	646055.99	4947511.92	+39.50
B03	646068.34	4947525.67	+39.50
B04	646004.70	4947524.99	+39.50
C01	646000.22	4947512.42	VEDASI IN PIANTA
C02	646055.91	4947512.92	VEDASI IN PIANTA
C03	646060.01	4947517.67	VEDASI IN PIANTA
C04	646066.41	4947524.65	VEDASI IN PIANTA
C05	646005.04	4947523.99	VEDASI IN PIANTA
C06	646002.17	4947517.10	VEDASI IN PIANTA

PLANIMETRIA INTERVENTO
SCALA 1:10000

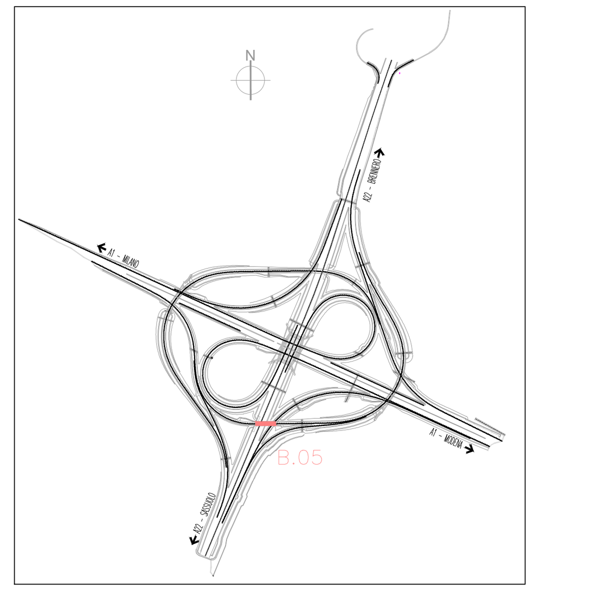

NOTE

- Realizzare il getto dell'estradosso della soletta del sottopasso in pendenza. DH in mezzeria paria a 10 cm.
- In corrispondenza degli spigoli prevedere bisellatura di 2x2 cm.
- Per le caratteristiche dei materiali si rimanda all'elaborato specifico.

08–01–01–02–01_Carp. sottopasso B.05.dwg

SOCIETA' PER AZIONI AUTOSTRADA DEL BRENNERO – TRENTO

ORDINE DEGLI INGEGNERI DELLA PROV. DI TRENTO dott.ing. ROBERTO BOSETTI INSCRIZIONE ALBO N° 1027

IL RESPONSABILE DEL PROCEDIMENTO
dott. ing. Roberto Bosetti

autostrada del brennero

PROGETTO DEFINITIVO PER LA REALIZZAZIONE DELLA TERZA CORSIA NEL TRATTO COMPRESO TRA VERONA NORD (KM 223) E L'INTERSEZIONE CON L'AUTOSTRADA A1 (KM 314)

C	LOTTO 1 – da Campogalliano (km 312+200) al km 313+710
8.1.1.2.1.	OPERE D'ARTE MINORI SOTTOPASSI STRADALI DISEGNI CARPENTERIE Sottopasso B.05 – Carpenterie

0	MAR. 2021	EMISSIONE	C. D'AGOSTINO	L. LEARDINI	C. COSTA
REVISIONE:	DATA:	DESCRIZIONE:	REDAZIONE:	VERIFICA:	APPROVAZIONE:

DATA PROGETTO: LUGLIO 2009

NUMERO PROGETTO: 31/09

DIREZIONE TECNICA GENERALE

IL DIRETTORE TECNICO GENERALE E PROGETTISTA:
ORDINE DEGLI INGEGNERI DELLA PROV. DI BOLZANO Dott. Ing. CARLO COSTA Nr. 891 INGENIEURKAMMER DER PROVINZ BOZEN

30 aprile 2021 – 10:17:32