



PROSPETTO MURO M.01

scala 1:100

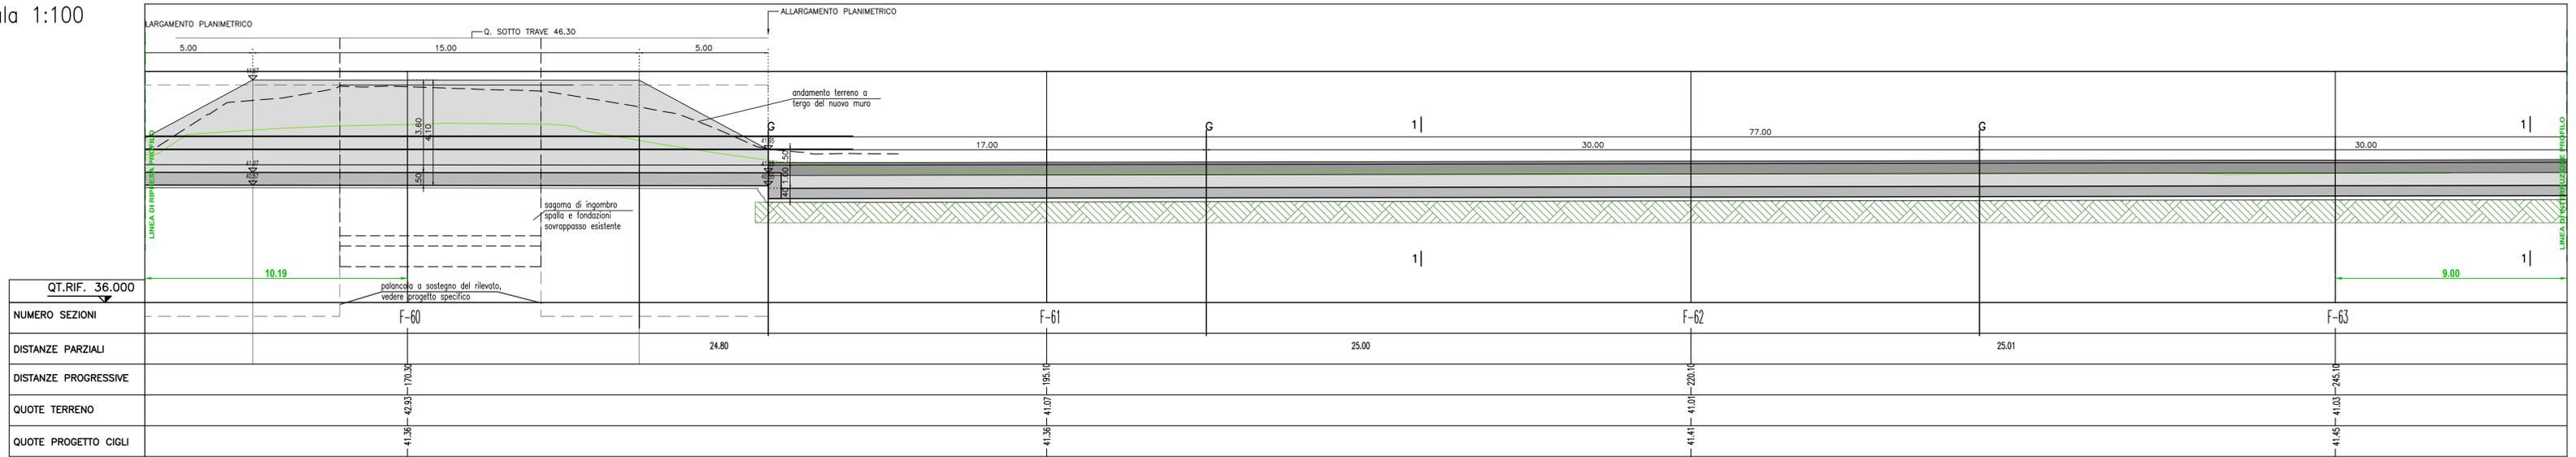


PIANTA MURO M.01

scala 1:100

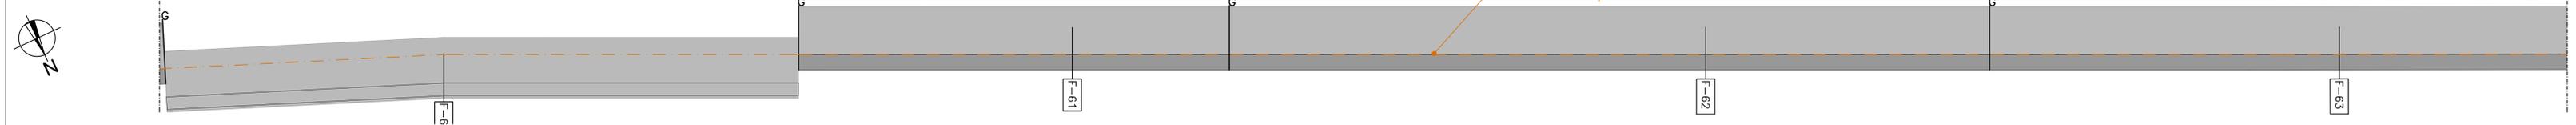


PROSPETTO MURO M.01

scala 1:100

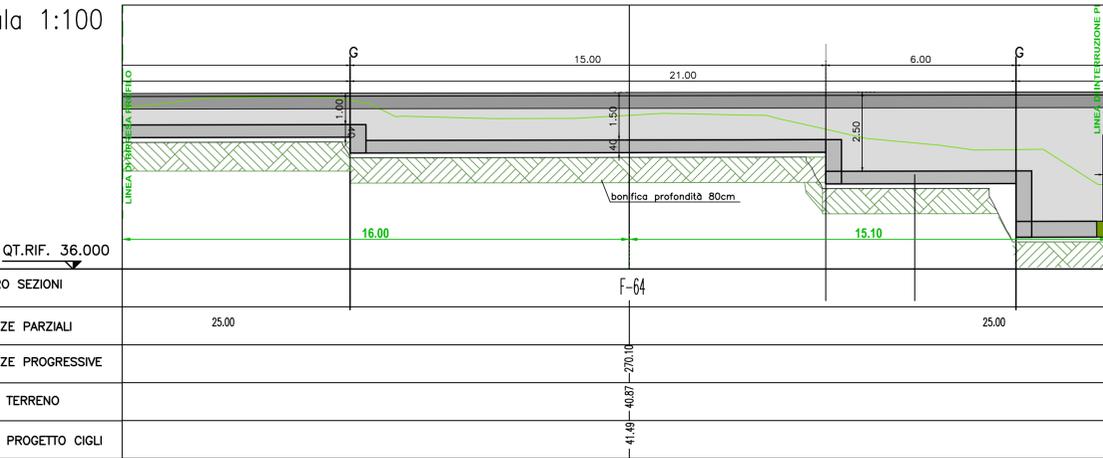


PIANTA MURO M.01

scala 1:100

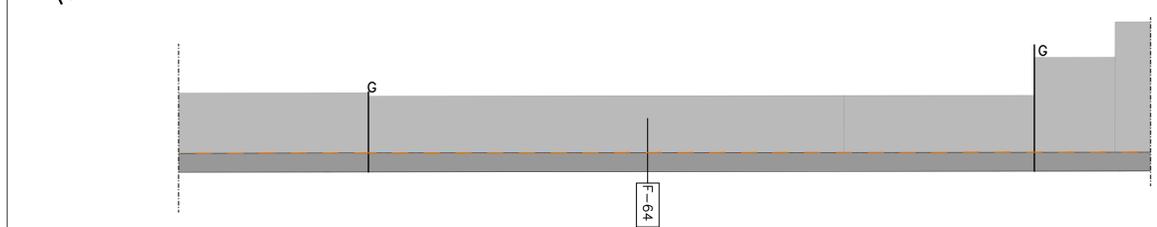


SEZIONE 1 MURO M01

scala 1:50
CARPENTERIA

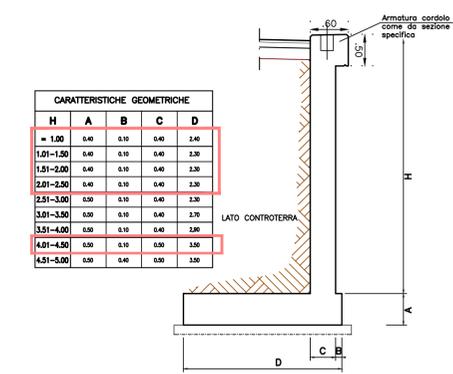


PLANIMETRIA INTERVENTO

SCALA 1:10000

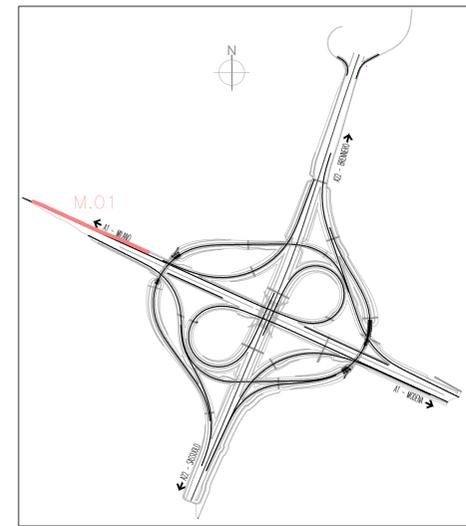

QUADRO D'UNIONE

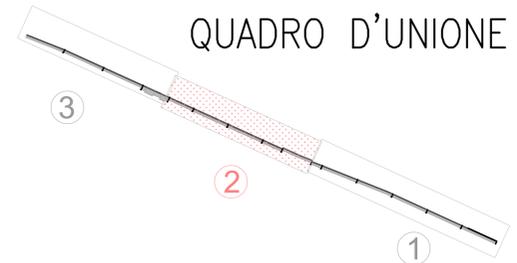

SOCIETA' PER AZIONI AUTOSTRADA DEL BRENNERO - TRENTO

ORDINE DEGLI INGEGNERI DELLA PROV. DI TRENTO
Ing. ROBERTO BOSETTI
IL RESPONSABILE DEL PROCEDIMENTO
 dott. Ing. Roberto Bosetti

autostrada del brennero

PROGETTO DEFINITIVO PER LA REALIZZAZIONE DELLA TERZA CORSIA NEL TRATTO COMPRESO TRA VERONA NORD (KM 223) E L'INTERSEZIONE CON L'AUTOSTRADA A1 (KM 314)

C LOTTO 1 - da Campogalliano (km 312+200) al km 313+710

0.2.1.1.2 OPERE D'ARTE MINORI
 MURI DI SOSTEGNO
 DISEGNI CARPENTERIE
 Muro di sostegno M.01 - Tavola 2 di 3

0	MAR. 2021	EMISSIONE	A. SARZI	A. SCANDOLA	C. COSTA
REVISIONE:	DATA:	DESCRIZIONE:	REDAZIONE:	VERIFICA:	APPROVAZIONE:
DATA PROGETTO:	LUGLIO 2009				
NUMERO PROGETTO:	31/09				

DIREZIONE TECNICA GENERALE

ORDINE DEGLI INGEGNERI DELLA PROV. DI BOLZANO
Dott. Ing. CARLO COSTA
IL DIRETTORE TECNICO GENERALE E PROGETTISTA
 Nr. 901
 INGEGNERIA AMMER DER PROVINZ BOZEN