




PIANTA MURO M.03

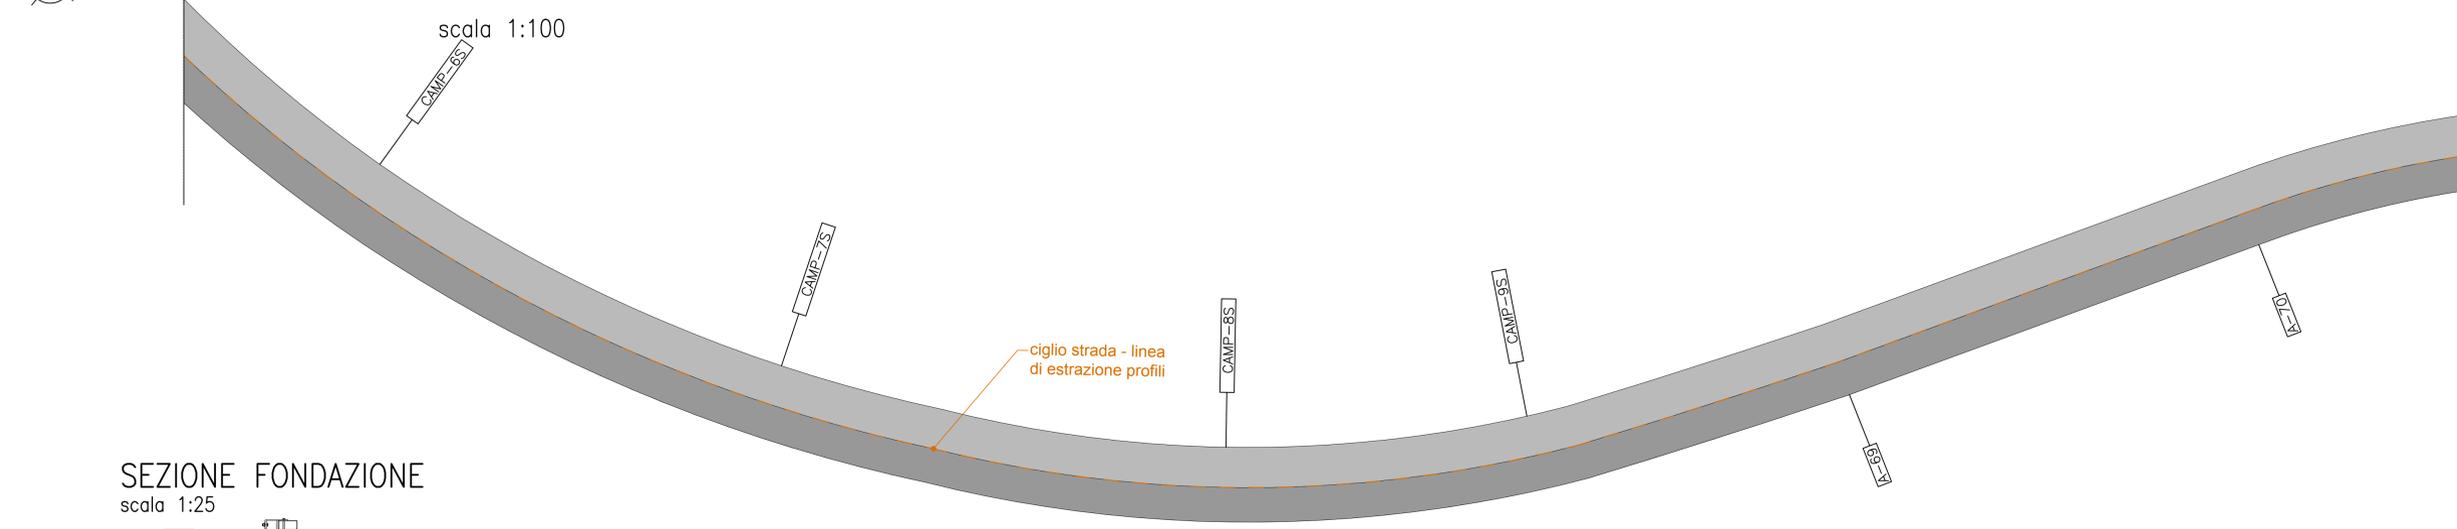

SEZIONE FONDAZIONE

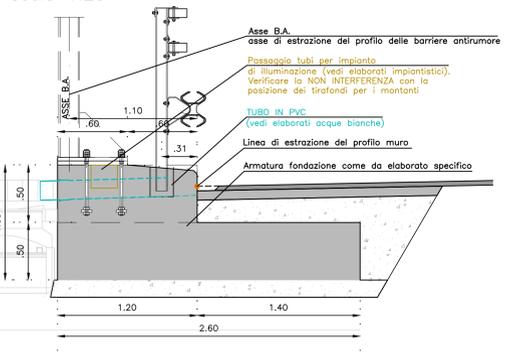

PLANIMETRIA INTERVENTO
 SCALA 1:10000

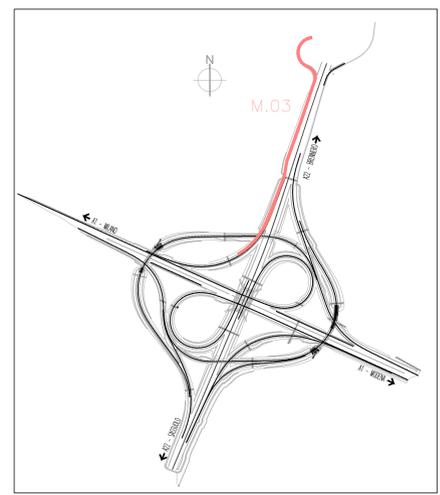

SOCIETA' PER AZIONI AUTOSTRADA DEL BRENNERO - TRENTO

ORDINE DEGLI INGEGNERI DELLA PROV. DI TRENTO
 dott.ing. ROBERTO BOSETTI
 INSCRIZIONE ALBO n° 1027

autostrada del brennero

PROGETTO DEFINITIVO PER LA REALIZZAZIONE DELLA TERZA CORSIA NEL TRATTO COMPRESO TRA VERONA NORD (KM 223) E L'INTERSEZIONE CON L'AUTOSTRADA A1 (KM 314)

| | |
|-----------------|--|
| C | LOTTO 1 - da Campogalliano (km 312+200) al km 313+710 |
| 8.2.1.3a | OPERE D'ARTE MINORI MURI DI SOSTEGNO DISEGNI CARPENTERIE Muro di sostegno M.03 - fondazione BA - Tavola 2 di 9 |

| | | | | | |
|------------------|-------------|--|------------|-------------|---------------|
| 0 | MAR. 2021 | EMISSIONE | A. SARZI | A. SCANDOLA | C. COSTA |
| REVISIONE: | DATA: | DESCRIZIONE: | REDAZIONE: | VERIFICA: | APPROVAZIONE: |
| DATA PROGETTO: | LUGLIO 2009 | L DIRETTORE TECNICO GENERALE E PROGETTISTA | | | |
| NUMERO PROGETTO: | 31/09 | DIREZIONE TECNICA GENERALE | | | |

ORDINE DEGLI INGEGNERI DELLA PROV. DI BOLZANO
 dott.ing. CARLO COSTA
 Nr. 991
 INGEGNERIA CAMERALE DER PROVINZ BOZEN