PROSPETTO M.04
scala 1:100

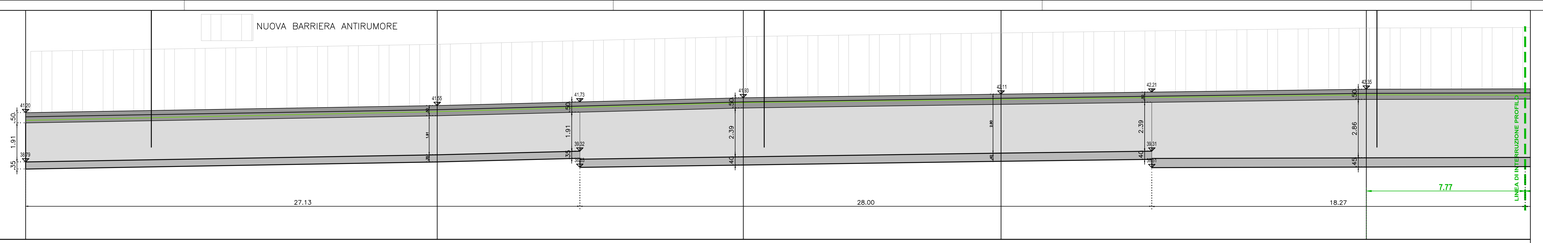

QT.RIF. 35.000

NUMERO SEZIONI	CAMP-12N		CAMP-11N		CAMP-10N		CAMP-9N		CAMP-8N
DISTANZE PARZIALI		20.15		14.98		12.62		17.88	15.54
DISTANZE PROGRESSIVE	0.00		20.15		35.13		47.75		65.63
QUOTE TERRENO	40.63	41.25		41.69		41.65		41.91	42.09
QUOTE PROGETTO CIGLI	41.00	41.35		41.73		41.91		42.15	

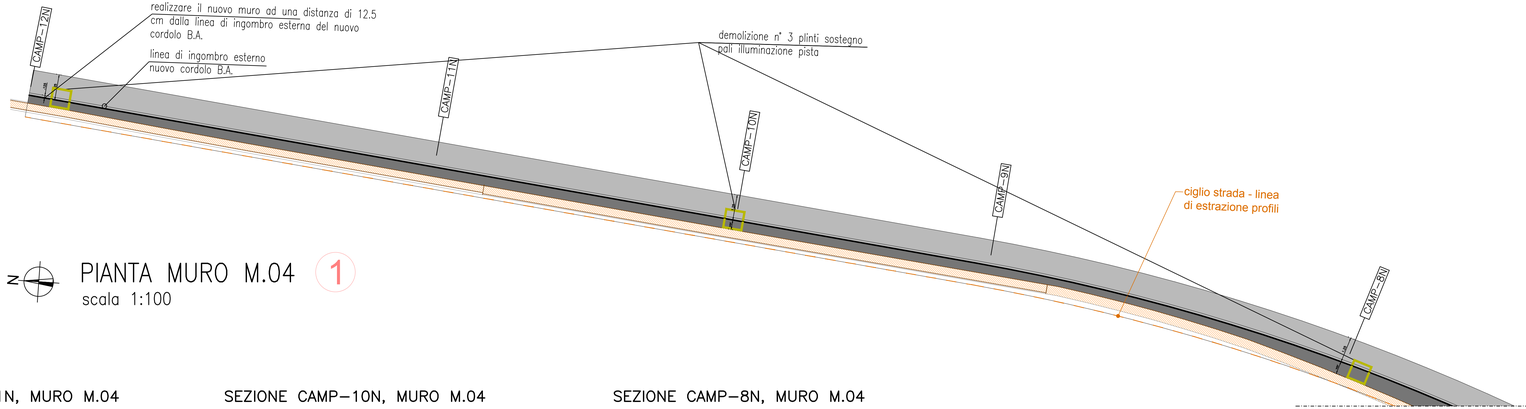

muro esistente

rinforzo muro esistente elevazione

rinforzo muro esistente fondazione

N

PIANTA MURO M.04
scala 1:100

1

SEZIONE CAMP-11N, MURO M.04
scala 1:50

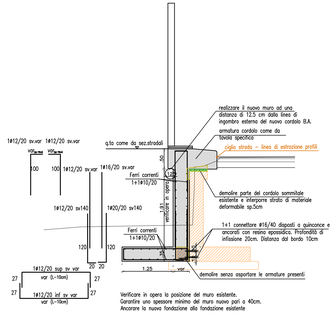

SEZIONE CAMP-10N, MURO M.04
scala 1:50

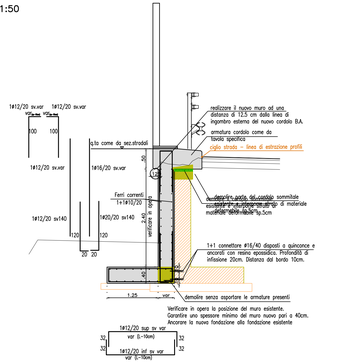

SEZIONE CAMP-8N, MURO M.04
scala 1:50

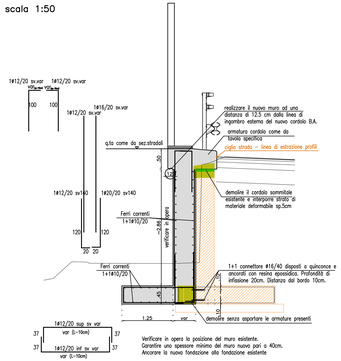

QUADRO D'UNIONE

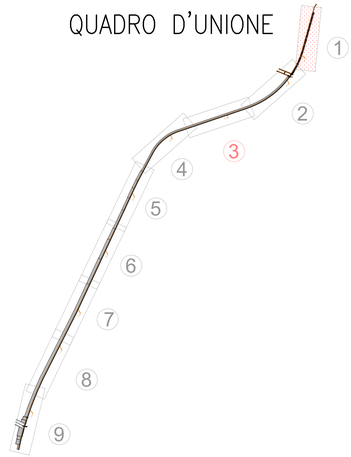

PLANIMETRIA INTERVENTO
SCALA 1:10000

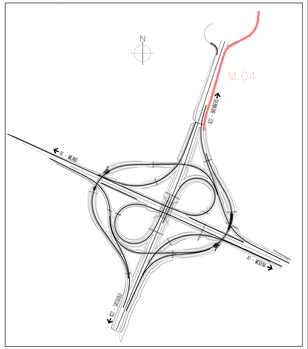

SOCIETA' PER AZIONI AUTOSTRADA DEL BRENNERO – TRENTO

ORDINE DEGLI INGEGNERI DELLA PROV. DI TRENTO
dott.ing. ROBERTO BOSETTI
ISCRIZIONE ALBO N° 1037

IL RESPONSABILE DEL PROCEDIMENTO
dott. ing. Roberto Bosetti

autostrada del brennero

PROGETTO DEFINITIVO PER LA REALIZZAZIONE DELLA TERZA CORSIA NEL TRATTO COMPRESO TRA VERONA NORD (KM 223) E L'INTERSEZIONE CON L'AUTOSTRADA A1 (KM 314)

C	LOTTO 1 - da Campogalliano (km 312+200) al km 313+710
8.2.1.4.1	OPERE D'ARTE MINORI MURI DI SOSTEGNO DISEGNI CARPENTERIE Muro di sostegno M.04 - Tavola 1 di 9

REVISIONE:	DATA:	DESCRIZIONE:	REDAZIONE:	VERIFICA:	APPROVAZIONE:
0	MAR. 2021	EMISSIONE	A. SARZI	A. SCANDOLA	C. COSTA

DATA PROGETTO: LUGLIO 2009

NUMERO PROGETTO: 31/09

DIREZIONE TECNICA GENERALE

IL DIRETTORE TECNICO GENERALE E PROGETTISTA

ORDINE DEGLI INGEGNERI DELLA PROV. DI BOLZANO
dott. ing. CARLO COSTA
Nr. 881
INGENIEURKAMMER DER PROVINZ BOZEN