




PROSPETTO M.04 3
 scala 1:100

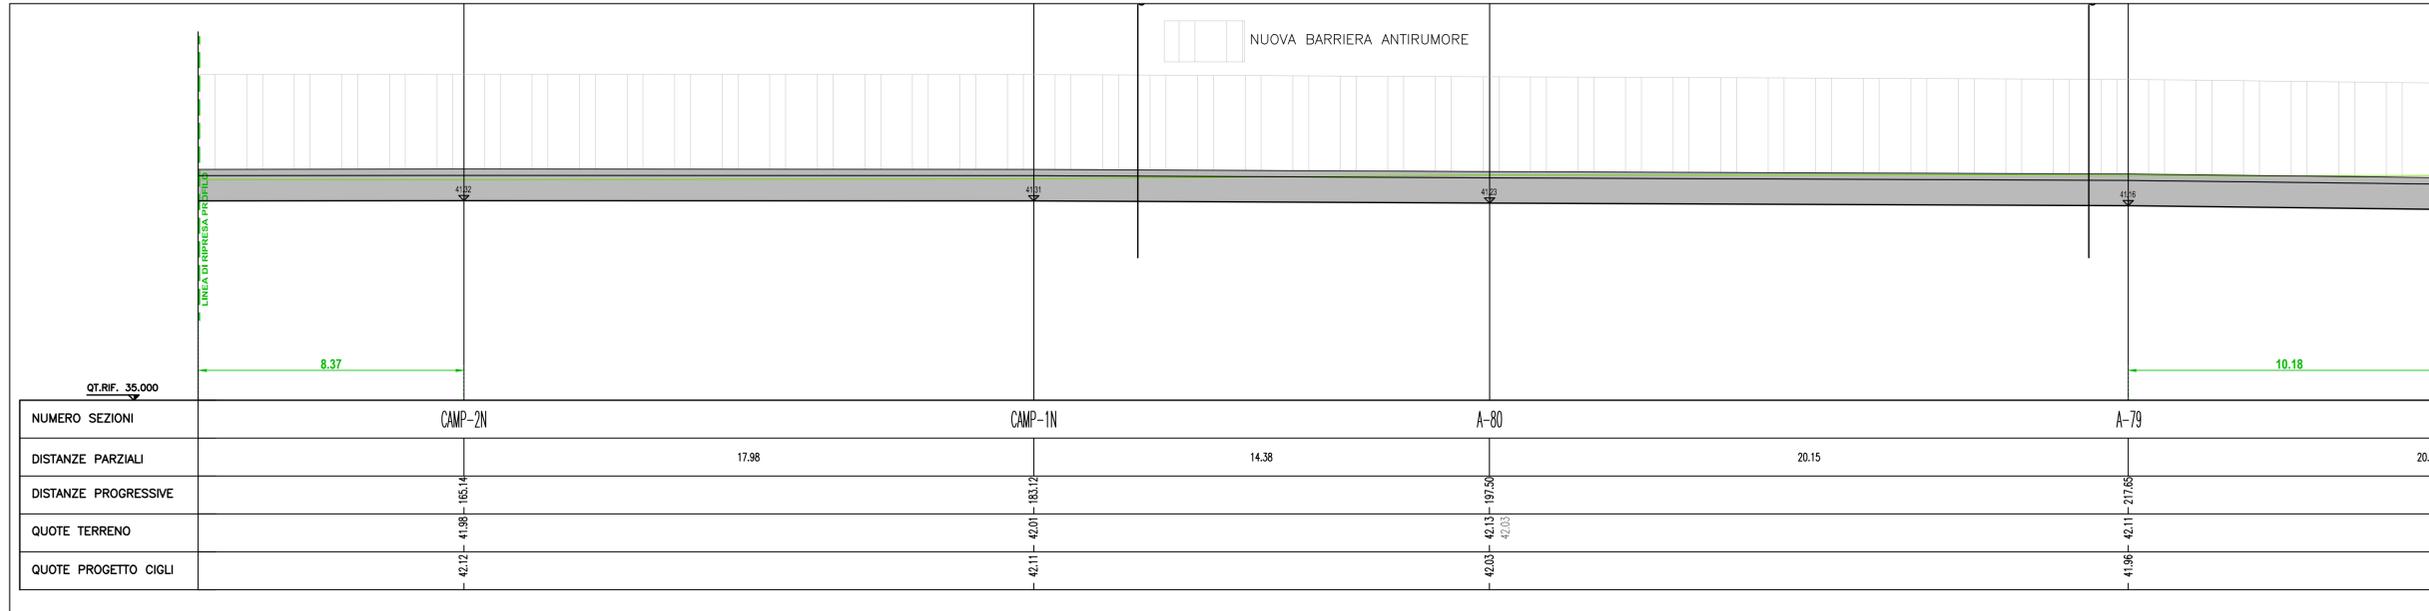


QUADRO D'UNIONE

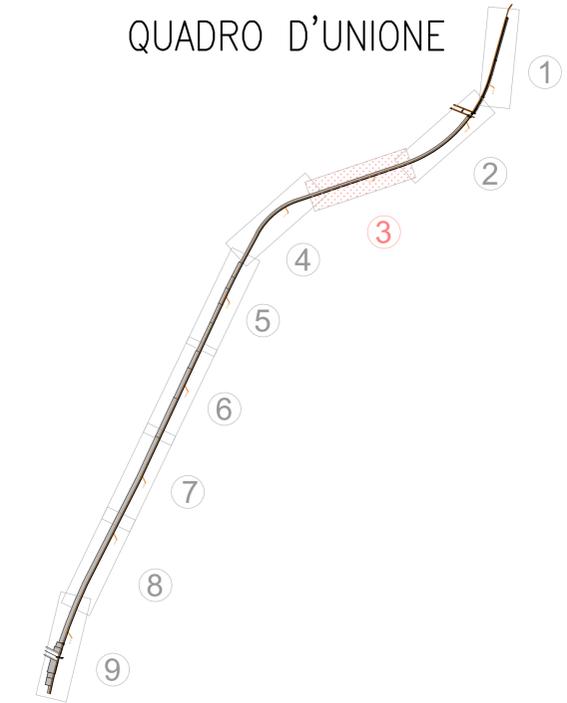


PIANTA MURO M.04
 scala 1:100

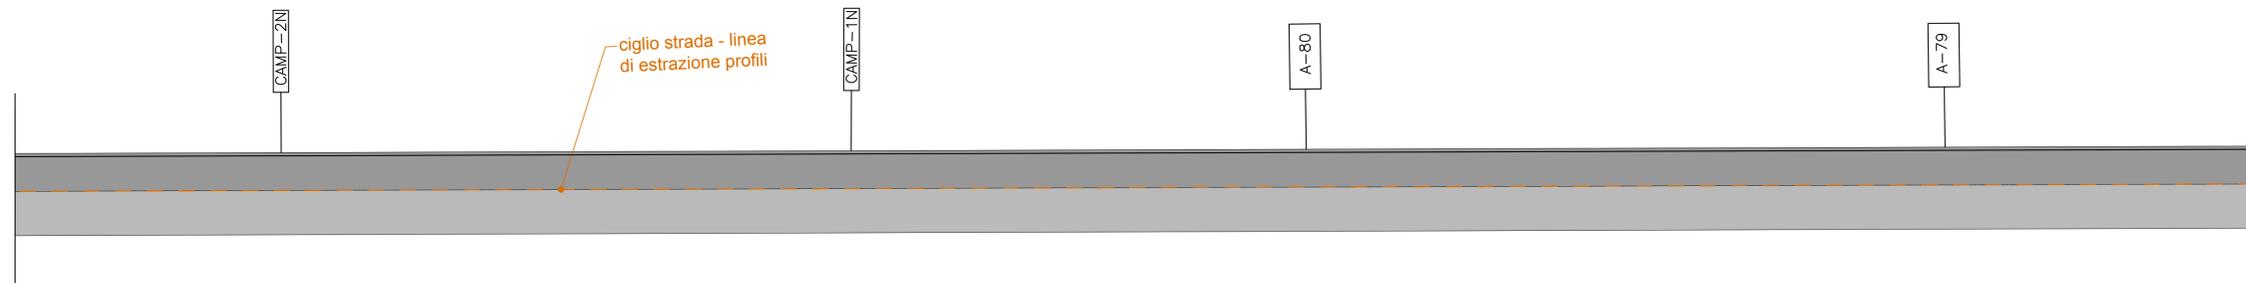

SEZIONE FONDAZIONE
 scala 1:25

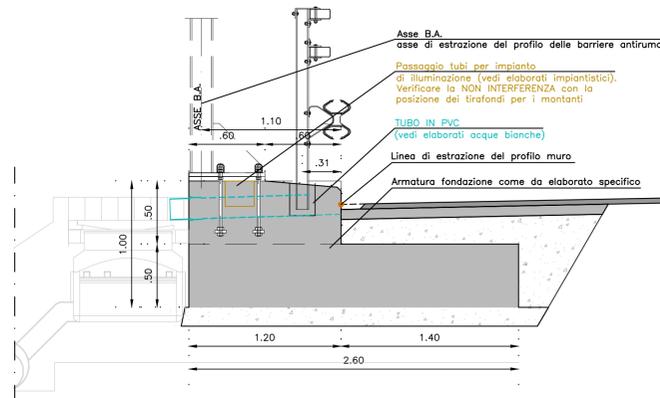

PLANIMETRIA INTERVENTO
 SCALA 1:10000

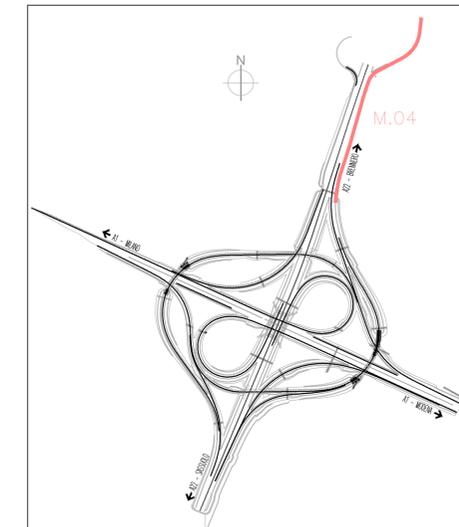

autostrada del brennero

PROGETTO DEFINITIVO PER LA REALIZZAZIONE DELLA TERZA CORSIA NEL TRATTO COMPRESO TRA VERONA NORD (KM 223) E L'INTERSEZIONE CON L'AUTOSTRADA A1 (KM 314)

C	LOTTO 1 - da Campogalliano (km 312+200) al km 313+710
8.2.1.4a	OPERE D'ARTE MINORI MURI DI SOSTEGNO DISEGNI CARPENTERIE Muro di sostegno M.04 - Tavola 3 di 9

0	MAR. 2021	EMISSIONE	A. SARZI	A. SCANDOLA	C. COSTA
REVISIONE:	DATA:	DESCRIZIONE:	REDAZIONE:	VERIFICA:	APPROVAZIONE:
DATA PROGETTO:	LUGLIO 2009				
NUMERO PROGETTO:	31/09				

DIREZIONE TECNICA GENERALE

ORDINE DEGLI INGEGNERI DELLA PROV. DI BOZANO
 Dott. Ing. CARLO COSTA
 Nr. 691
 INGEGNIERKAMMER DER PROVINZ BOZEN