





PIANTA MURO M.04

scala 1:100

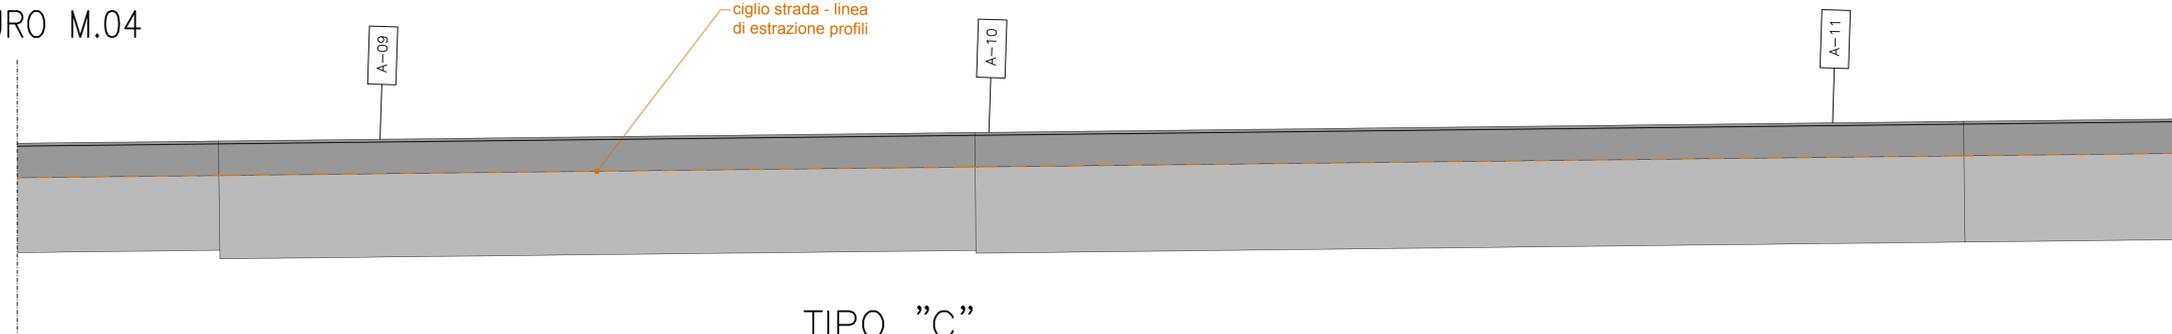


TIPO "C"
scala 1:50

CARPENTERIA

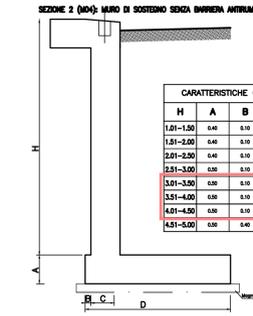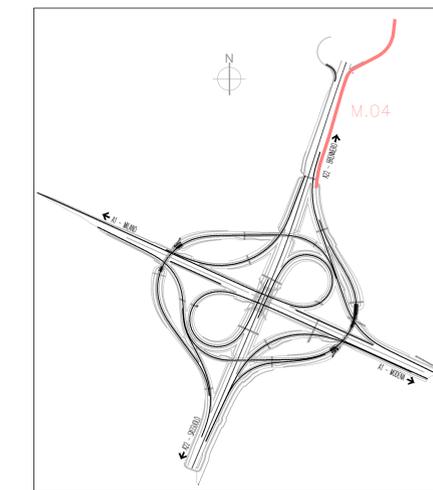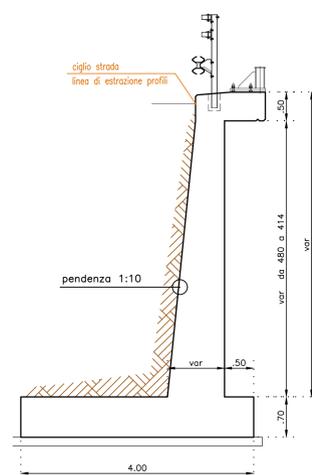

QUADRO D'UNIONE

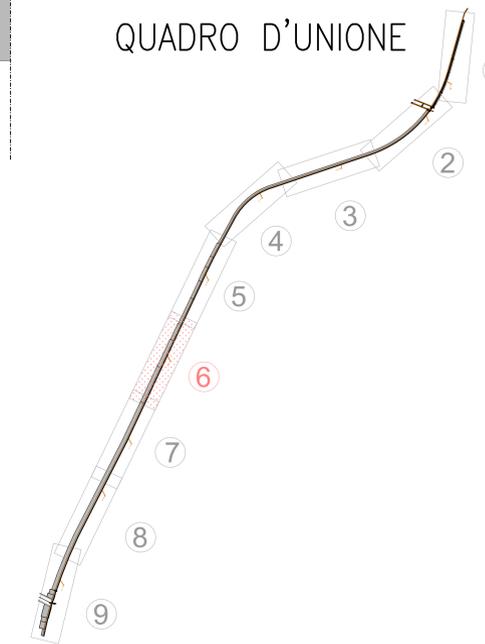

SOCIETA' PER AZIONI AUTOSTRADA DEL BRENNERO - TRENTO

ORDINE DEGLI INGEGNERI DELLA PROV. DI TRENTO
dott.ing. ROBERTO BOSETTI
INSCRIZIONE ALBO n° 1027

IL RESPONSABILE DEL PROCEDIMENTO
dott. ing. Roberto Bosetti

autostrada del brennero

PROGETTO DEFINITIVO PER LA REALIZZAZIONE DELLA TERZA CORSIA NEL TRATTO COMPRESO TRA VERONA NORD (KM 223) E L'INTERSEZIONE CON L'AUTOSTRADA A1 (KM 314)

C	LOTTO 1 - da Campogalliano (km 312+200) al km 313+710
8.2.1.4a	OPERE D'ARTE MINORI MURI DI SOSTEGNO DISEGNI CARPENTERIE Muro di sostegno M.04 - Tavola 6 di 9

0	MAR. 2021	EMISSIONE	A. SARZI	A. SCANDOLA	C. COSTA
REVISIONE:	DATA:	DESCRIZIONE:	REDAZIONE:	VERIFICA:	APPROVAZIONE:
DATA PROGETTO:	LUGLIO 2009	DIREZIONE TECNICA GENERALE		L'INGEGNERE RESPONSABILE DEL PROCEDIMENTO	
NUMERO PROGETTO:	31/09	DIREZIONE TECNICA GENERALE		ORDINE DEGLI INGEGNERI DELLA PROV. DI BOLZANO dott.ing. CARLO COSTA n° 891 INGEGNERIA MMER DER PROVINZ BOZEN	