




TIPO "A"
scala 1:50

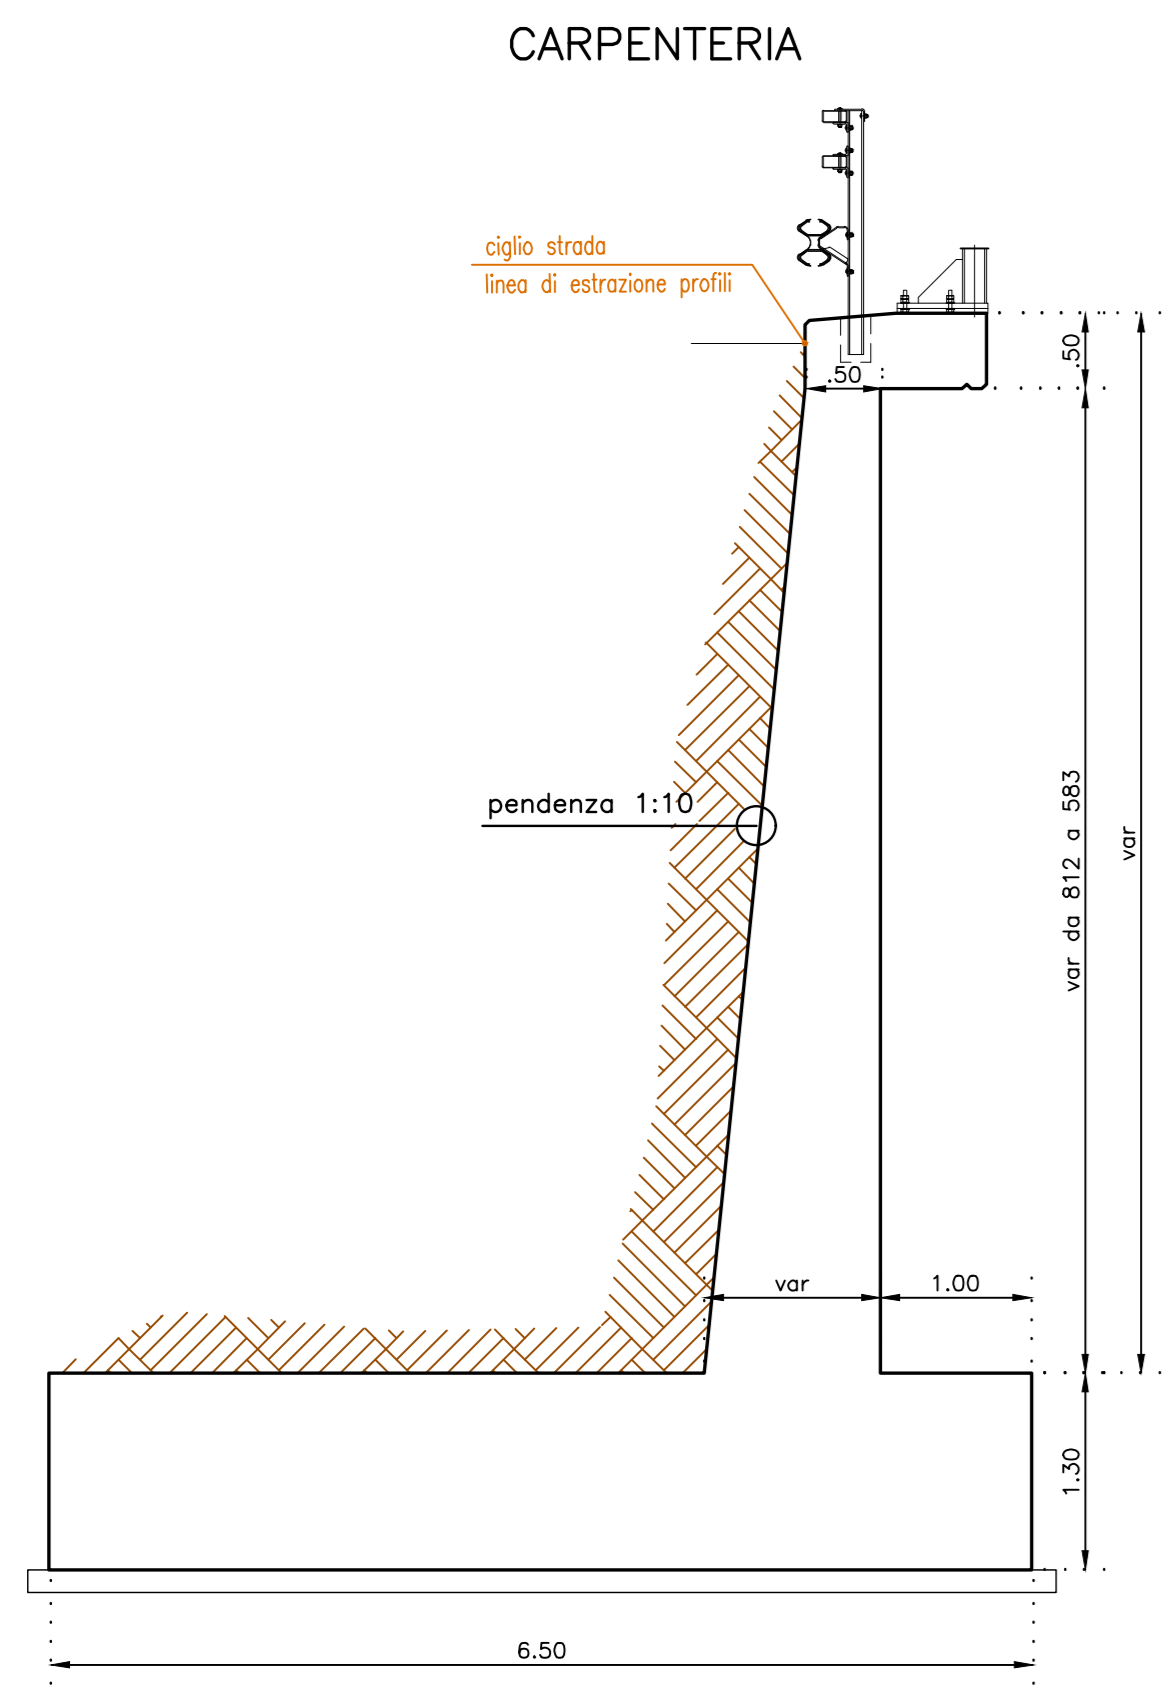


TIPO "B"
scala 1:50

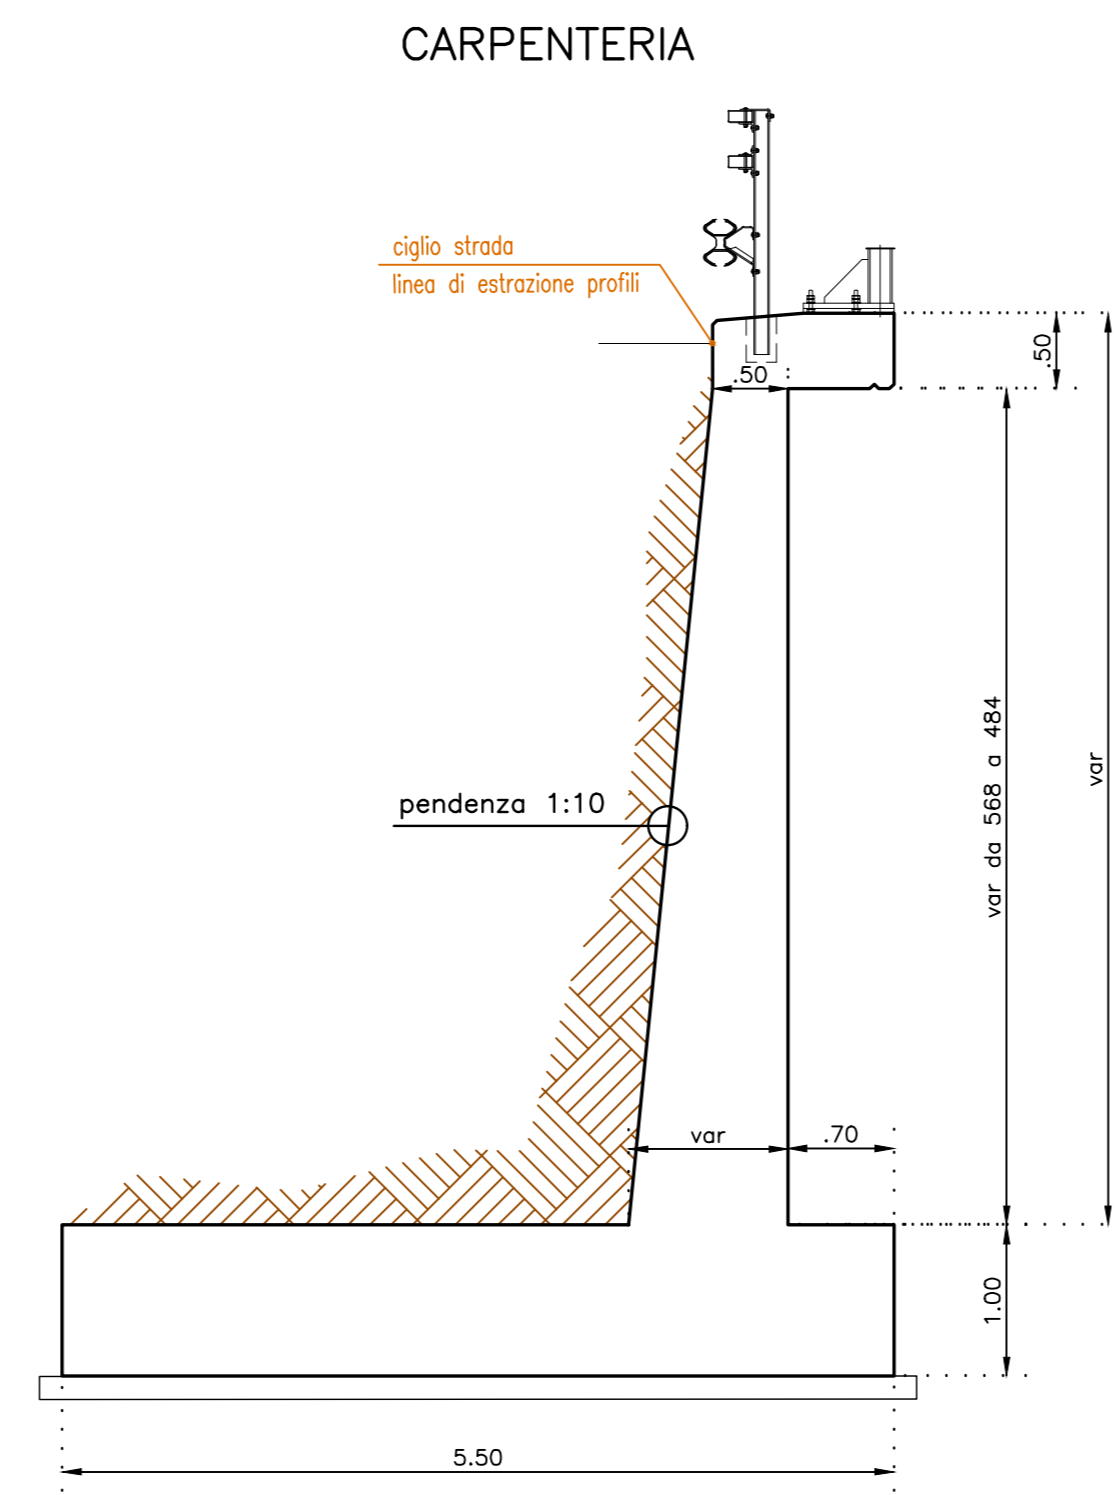


TIPO "C"
scala 1:50

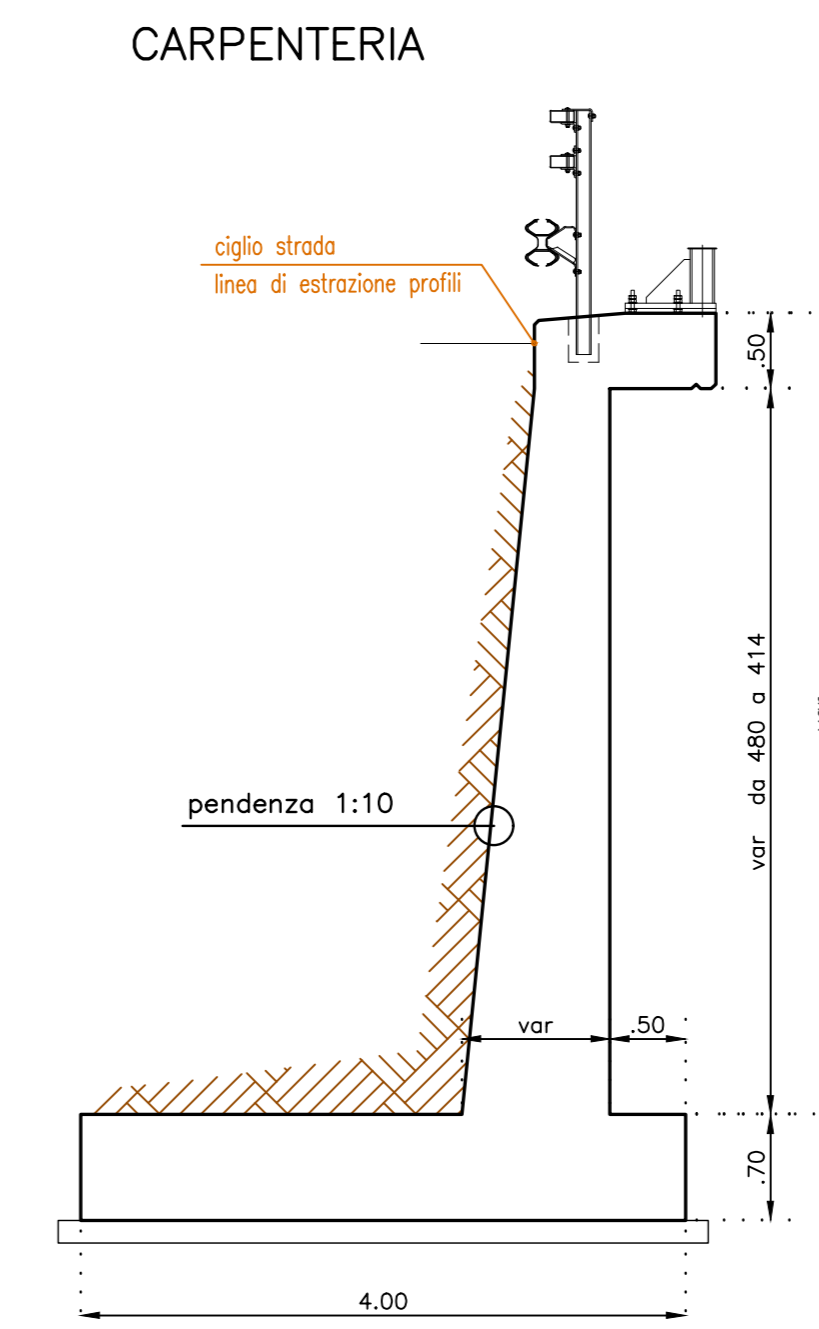


PROSPETTO M.04
scala 1:100

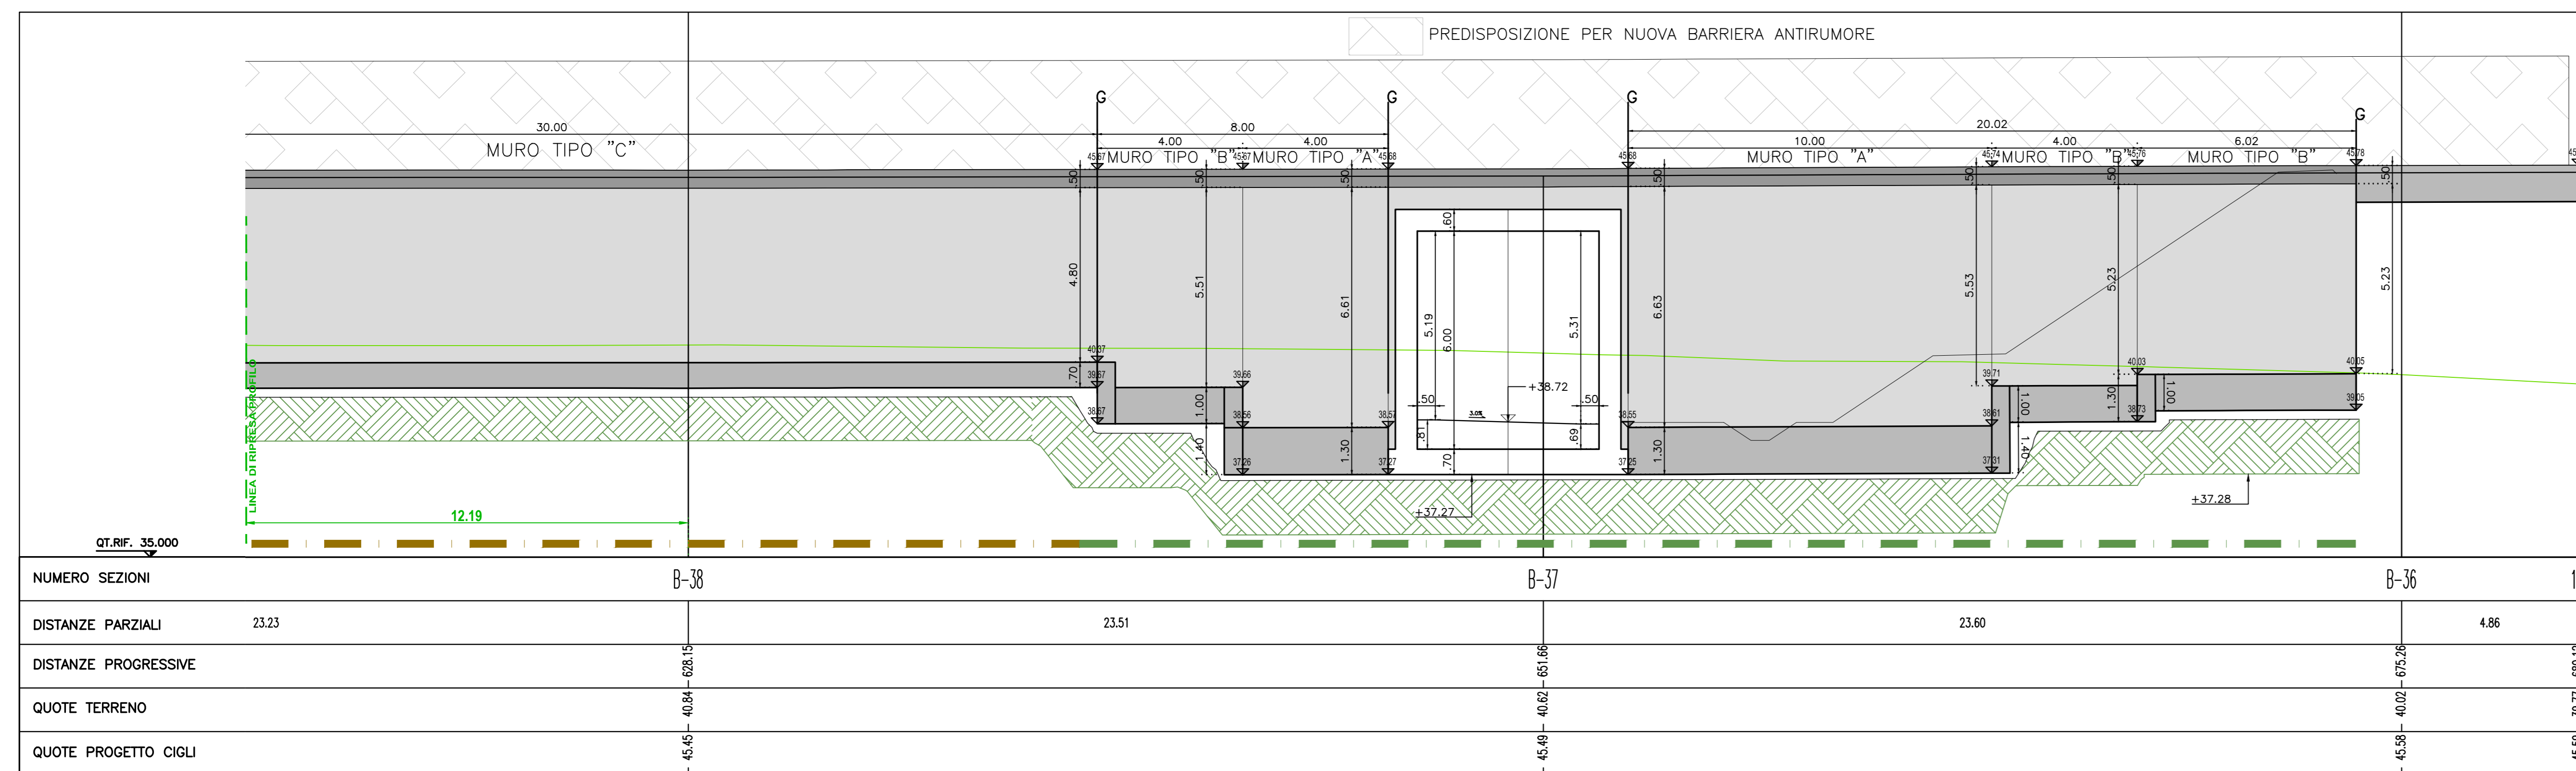


PLANIMETRIA INTERVENTO
SCALA 1:10000

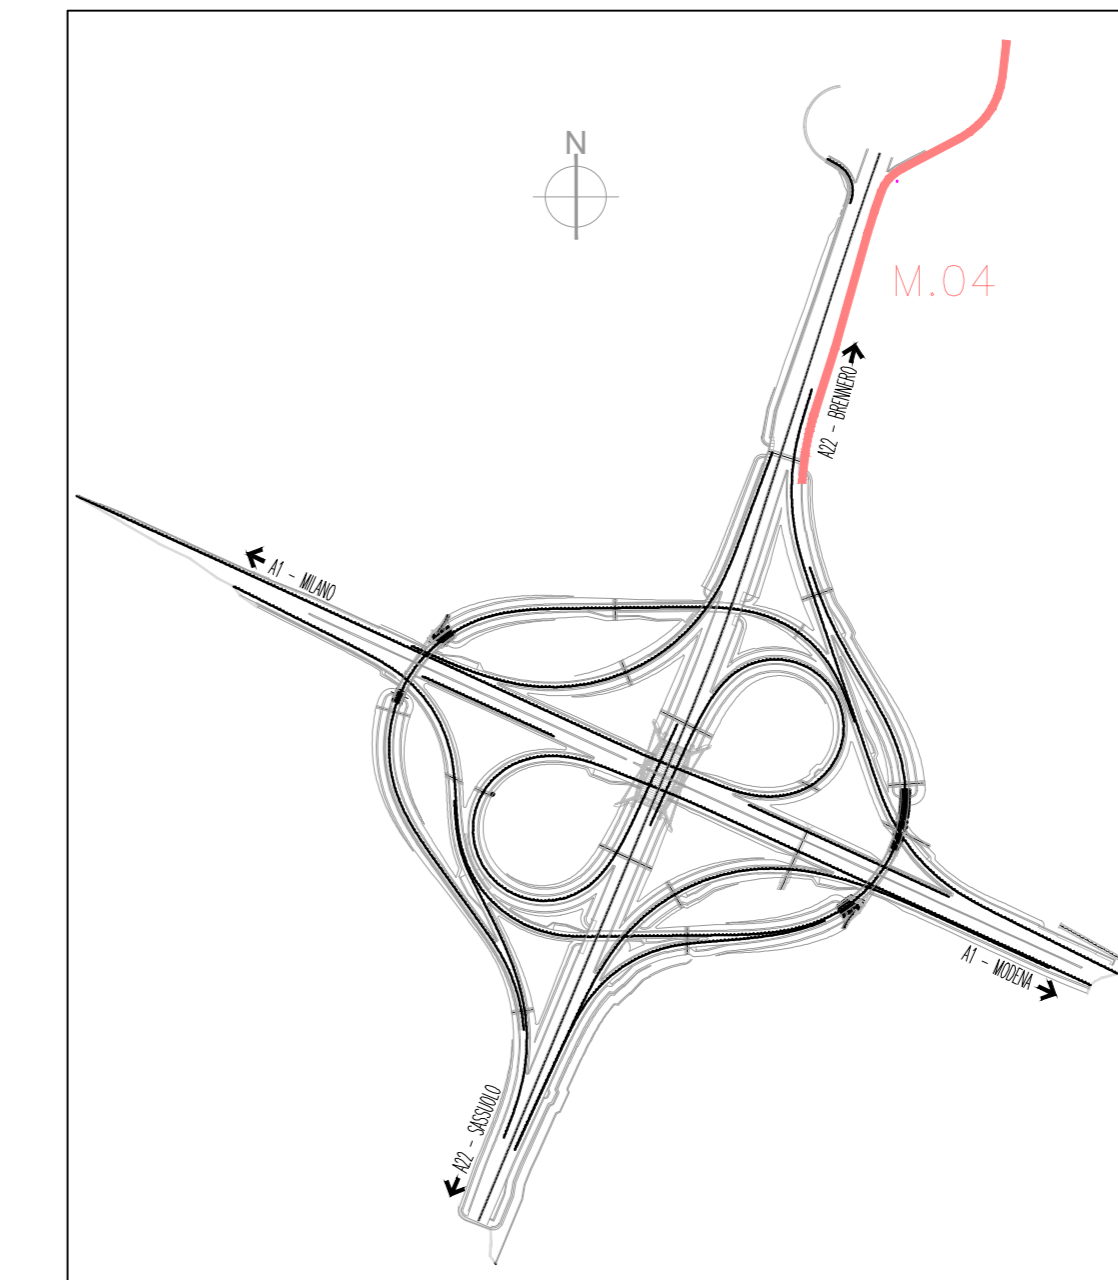

QUADRO D'UNIONE

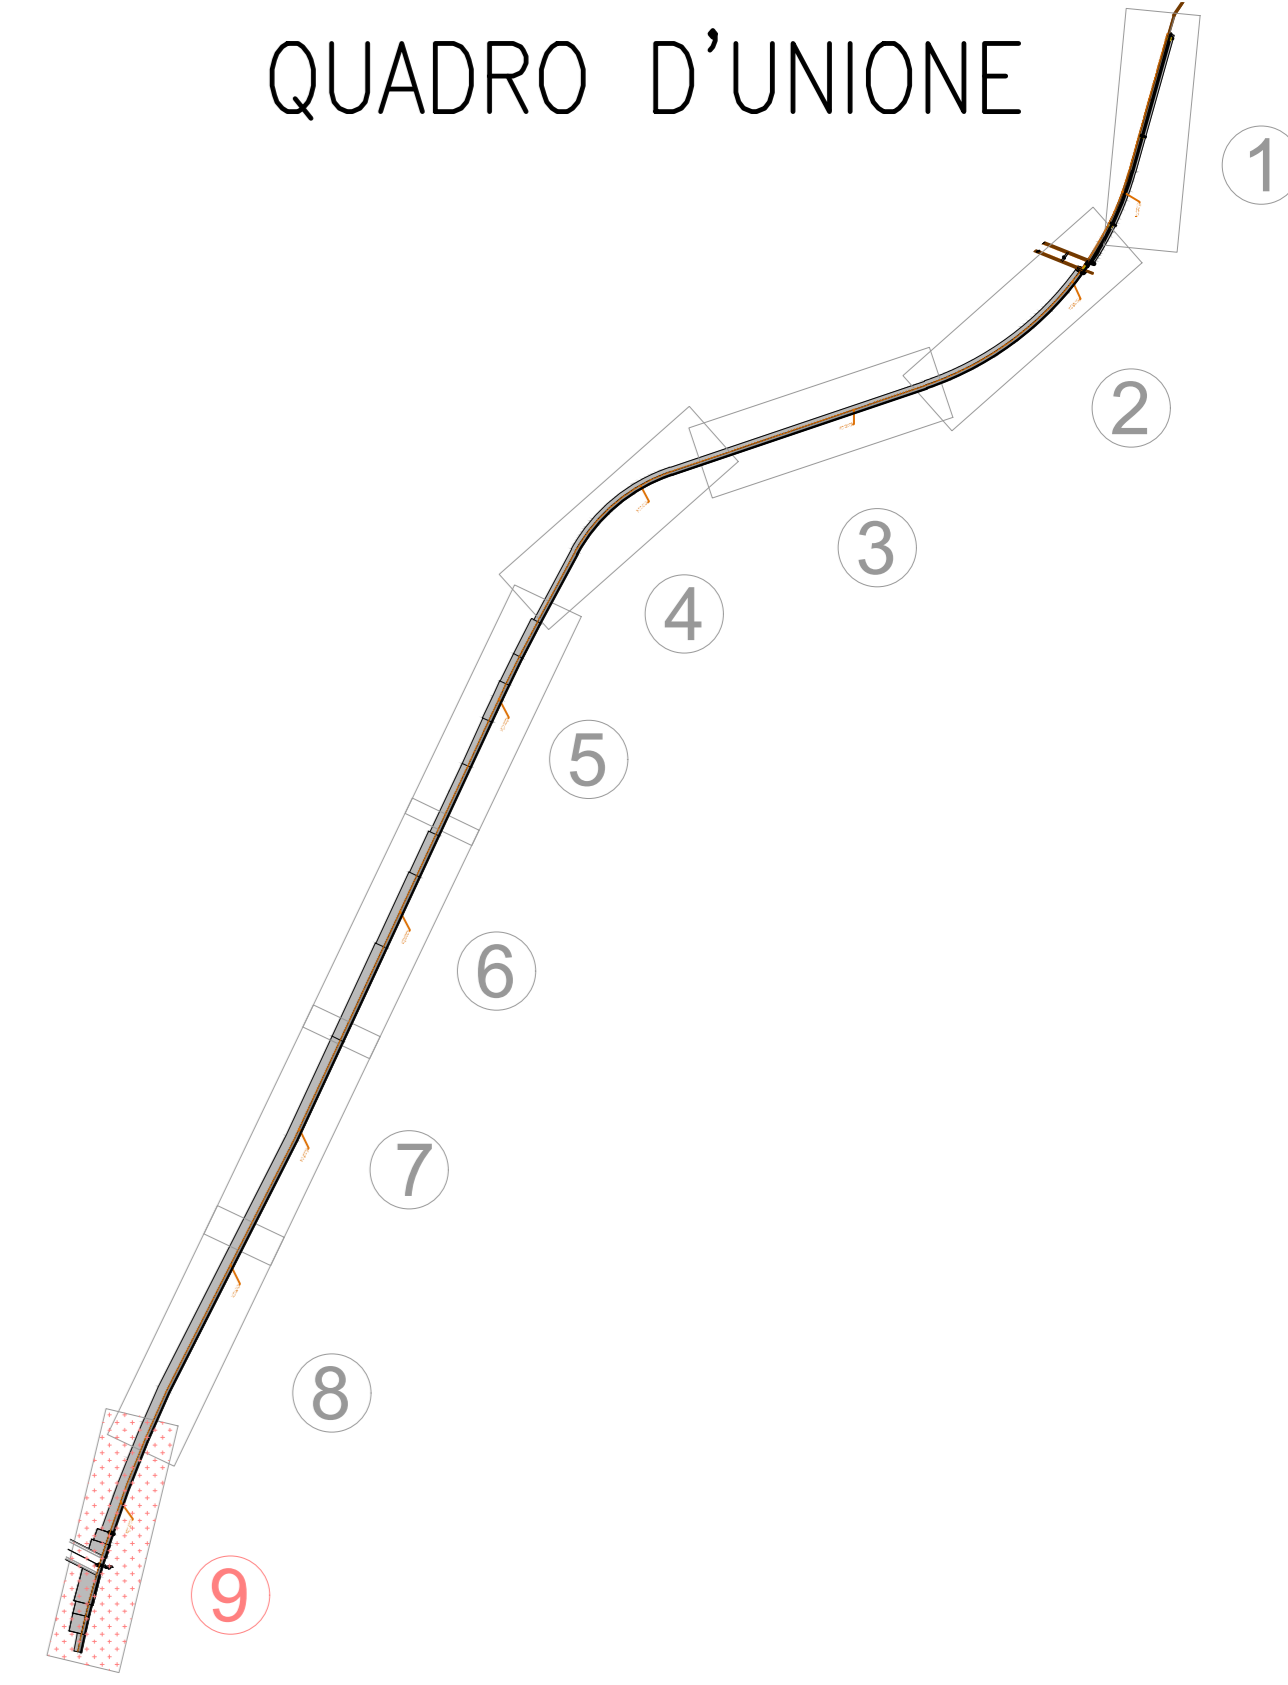

PIANTA MURO M.04
scala 1:100

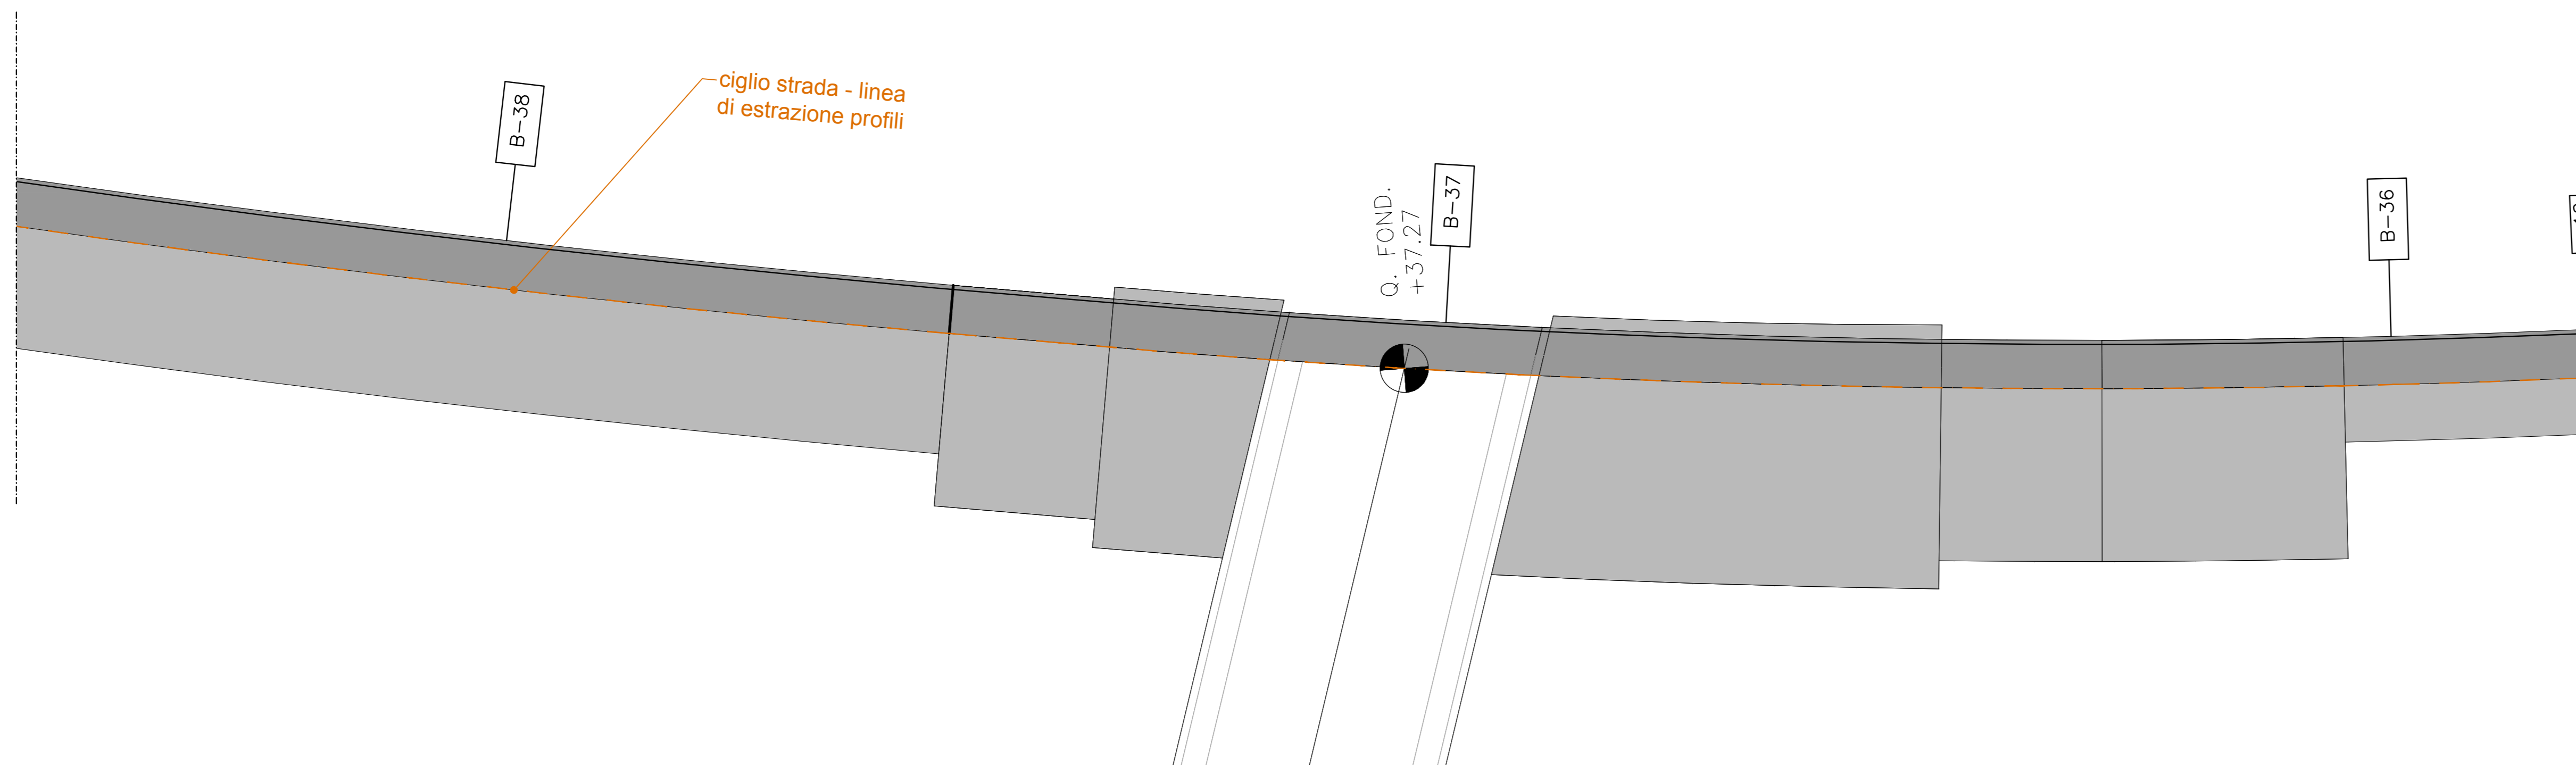

SOCIETA' PER AZIONI AUTOSTRADA DEL BRENNERO - TRENTO

ORDINE DEGLI INGEGNERI DELLA PROV. DI TRENTO
dott.ing. ROBERTO BOSETTI
INSCRIZIONE ALBO N. 1037

È RESPONSABILE DEL PROCEDIMENTO
dott. ing. Roberto Bosetti

autostrada del brennero

PROGETTO DEFINITIVO PER LA REALIZZAZIONE DELLA TERZA CORSIA NEL TRATTO COMPRESO TRA VERONA NORD (KM 223) E L'INTERSEZIONE CON L'AUTOSTRADA A1 (KM 314)

C	LOTTO 1 - da Campogalliano (km 312+200) al km 313+710
0.2.1.4a	OPERE D'ARTE MINORI MURI DI SOSTEGNO DISEGNI CARPENTERIE Muro di sostegno M.04 - Tavola 9 di 9

REVISIONE:	DATA:	EMMISSIONE:	A. SARZI	A. SCANDOLA	C. COSTA
		DESCRIZIONE:	REDAZIONE:	VERIFICA:	APPROVAZIONE:
DATA PROGETTO: LUGLIO 2009					
NUMERO PROGETTO: 31/09					

DIREZIONE TECNICA GENERALE

ORDINE DEGLI INGEGNERI DELLA PROV. DI BOLOGNA
Dott. Ing. CARLO COSTA
Tel. 051 414111
INGENIEURKAMMER DER PROVINZ BOZEN