

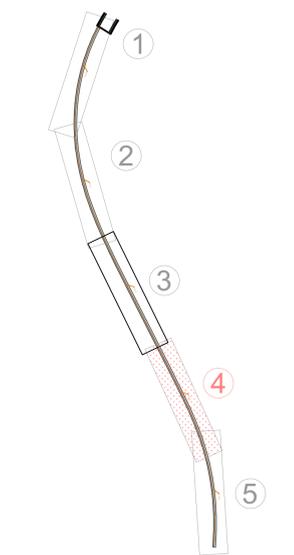


PROSPETTO M.05 4  
 scala 1:100


QUADRO D'UNIONE

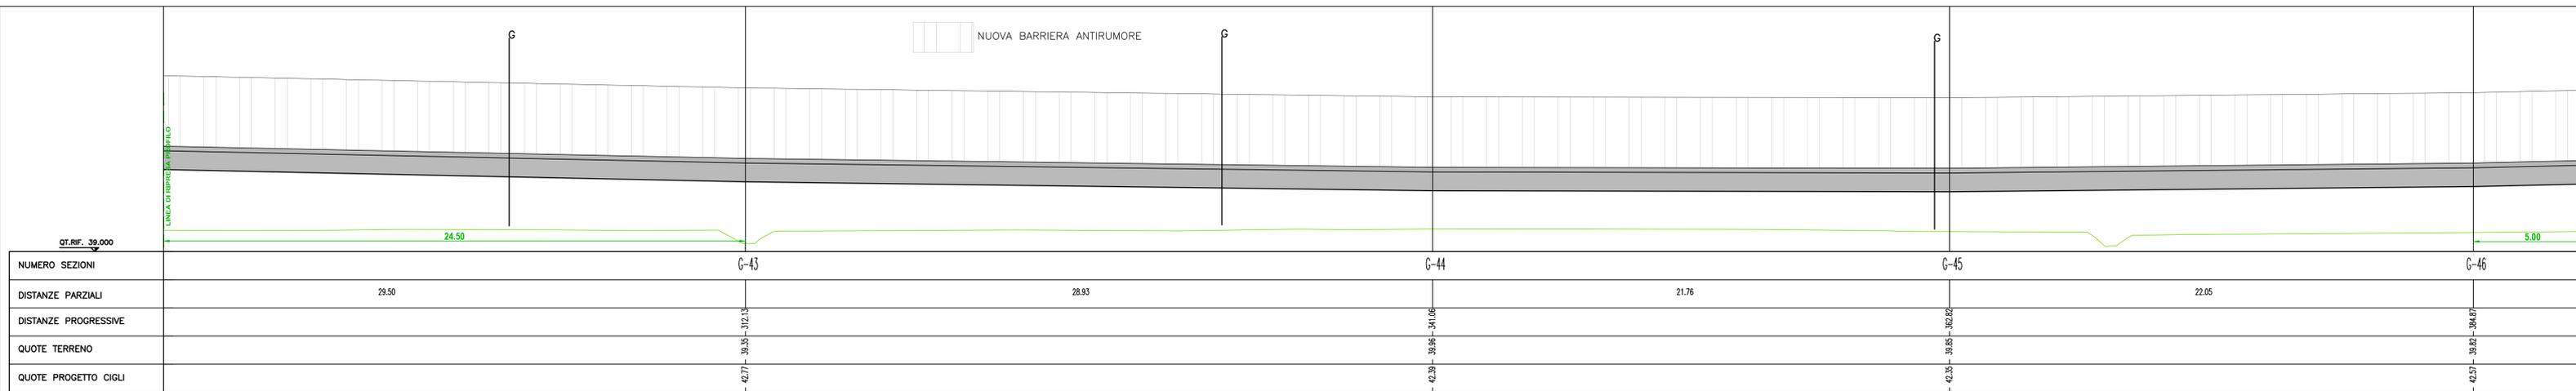


PIANTA MURO M.05  
 scala 1:100

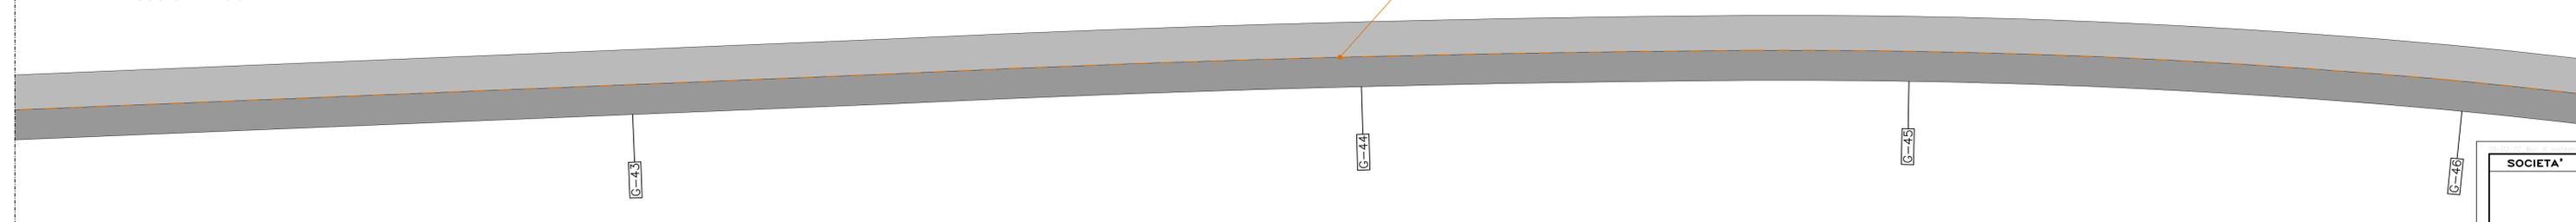

PLANIMETRIA INTERVENTO  
 SCALA 1:10000

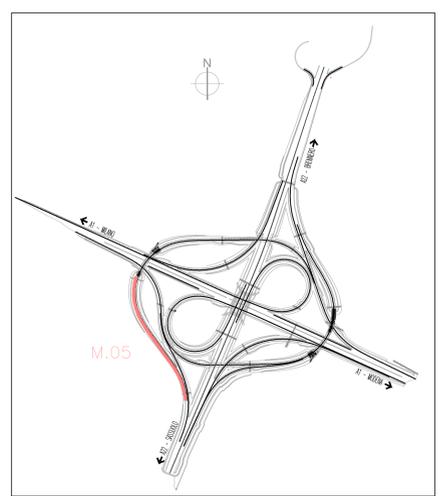

SEZIONE FONDAZIONE  
 scala 1:25

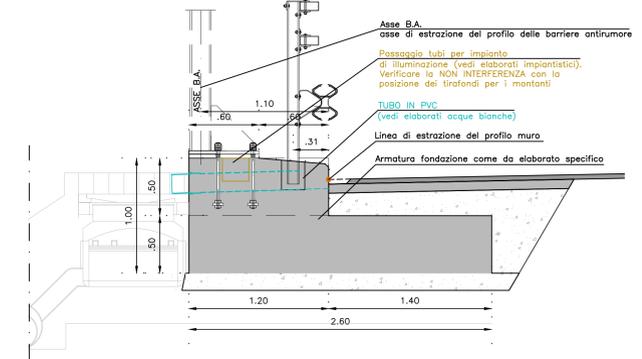

SOCIETA' PER AZIONI AUTOSTRADA DEL BRENNERO - TRENTO

ORDINE DEGLI INGEGNERI DELLA PROV. DI TRENTO  
 dott.ing. ROBERTO BOSETTI  
 INSCRIZIONE ALBO N° 1027

IL RESPONSABILE DEL PROCEDIMENTO  
 dott. ing. Roberto Bosetti

## autostrada del brennero

PROGETTO DEFINITIVO PER LA REALIZZAZIONE DELLA TERZA CORSIA NEL TRATTO COMPRESO TRA VERONA NORD (KM 223) E L'INTERSEZIONE CON L'AUTOSTRADA A1 (KM 314)

<b>C</b>	<b>LOTTO 1 - da Campogalliano (km 312+200) al km 313+710</b>
<b>8.2.1.5a</b>	<b>OPERE D'ARTE MINORI</b> MURI DI SOSTEGNO DISEGNI CARPENTERIE Muro di sostegno M.05 - fondazione BA - Tavola 4 di 5

0	MAR. 2021	EMISSIONE	A. SARZI	A. SCANDOLA	C. COSTA
REVISIONE:	DATA:	DESCRIZIONE:	REDAZIONE:	VERIFICA:	APPROVAZIONE:
DATA PROGETTO:	LUGLIO 2009	L' DIRETTORE TECNICO GENERALE E PROGETTISTA:			
NUMERO PROGETTO:	31/09	<b>DIREZIONE TECNICA GENERALE</b>		ORDINE DEGLI INGEGNERI DELLA PROV. DI BOLZANO dott.ing. CARLO COSTA Nr. 891 INGEGNERIA MMER DER PROVINZ BOZEN	