



PROSPETTO M.09  
scala 1:100

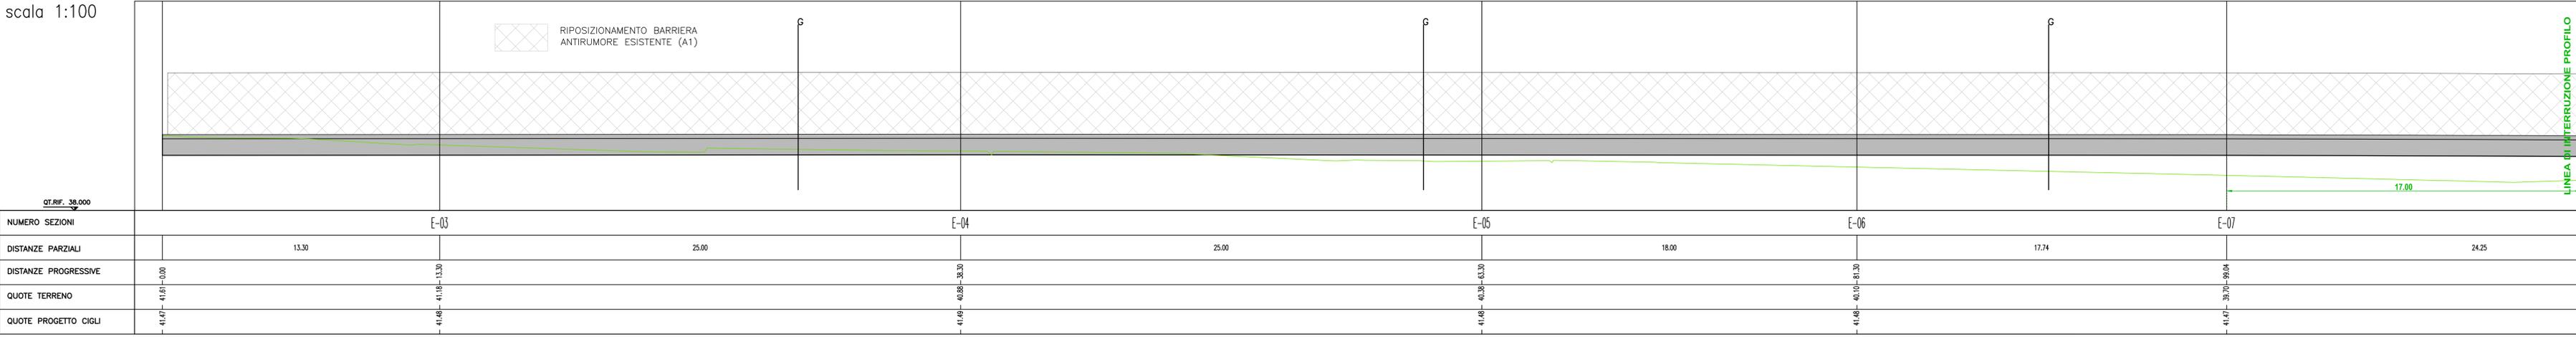


LEGENDA:  
G | giunto di dilatazione su fondazioni e elevazioni


PIANTA MURO M.09  
scala 1:100

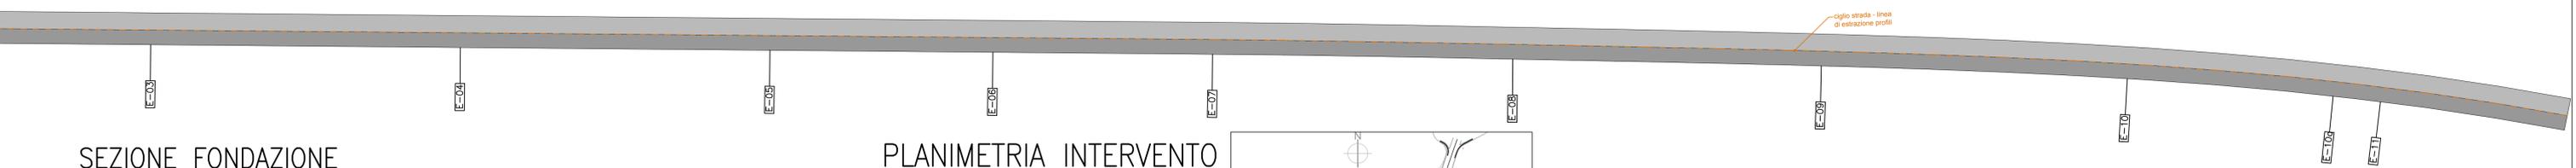

SEZIONE FONDAZIONE  
scala 1:25

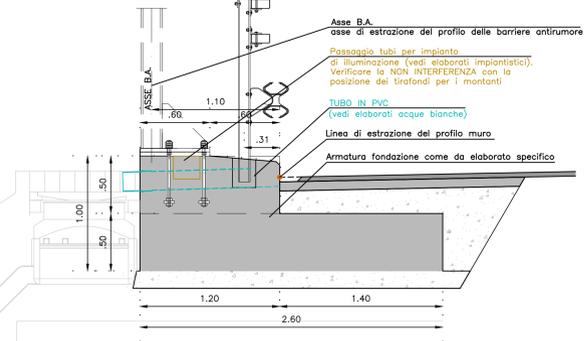

PLANIMETRIA INTERVENTO  
SCALA 1:10000

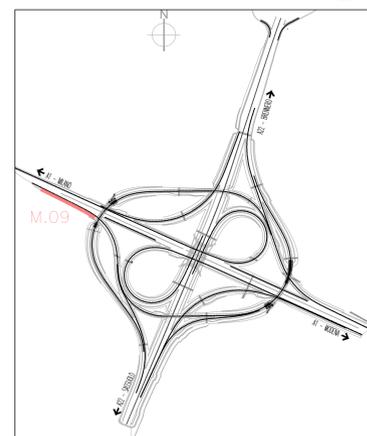

SOCIETA' PER AZIONI AUTOSTRADA DEL BRENNERO - TRENTO

ORDINE DEGLI INGEGNERI DELLA PROV. DI TRENTO  
dott.ing. ROBERTO BOSETTI  
INSCRIZIONE ALBO N° 1027

IL RESPONSABILE DEL PROCEDIMENTO  
dott. ing. Roberto Bosetti

# autostrada del brennero

PROGETTO DEFINITIVO PER LA REALIZZAZIONE DELLA TERZA CORSIA NEL TRATTO COMPRESO TRA VERONA NORD (KM 223) E L'INTERSEZIONE CON L'AUTOSTRADA A1 (KM 314)

**C** LOTTO 1 - da Campogalliano (km 312+200) al km 313+710

8.2.1.9.1 OPERE D'ARTE MINORI  
MURI DI SOSTEGNO  
DISEGNI CARPENTERIE  
Muro di sostegno M.09 - fondazione BA - Tavola 1 di 1

0	MAR. 2021	EMISSIONE	A. SARZI	A. SCANDOLA	C. COSTA
REVISIONE:	DATA:	DESCRIZIONE:	REDAZIONE:	VERIFICA:	APPROVAZIONE:
DATA PROGETTO:	LUGLIO 2009	L. DIRETTORE TECNICO GENERALE E PROGETTISTA			
NUMERO PROGETTO:	31/09	<b>DIREZIONE TECNICA GENERALE</b>			

ORDINE DEGLI INGEGNERI DELLA PROV. DI BOLOGNA  
dott.ing. CARLO COSTA  
N° 891  
INGENIEURKAMMER DER PROVINZ BOHLEN