


PROSPETTO MURO EST SOTTOPASSO B.04
scala 1:100


LEGENDA:
G | giunto di dilatazione su fondazioni e elevazioni

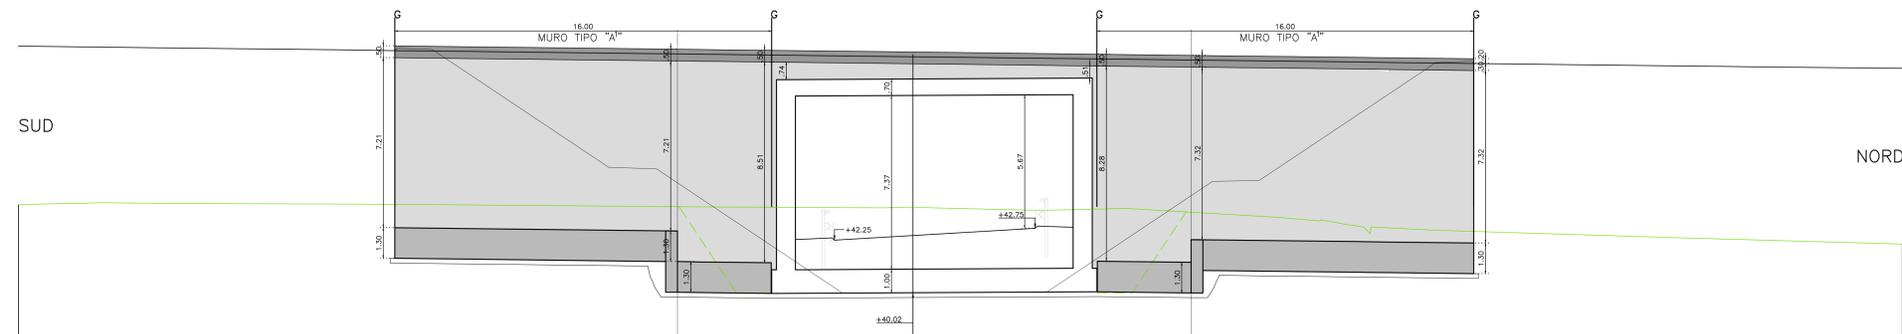

QT.RIF. 38.000

NUMERO SEZIONI	1	2	3
DISTANZE PARZIALI	37.99	42.02	
DISTANZE PROGRESSIVE	43.75-10.00	43.03-37.99	42.09-80.00
QUOTE TERRENO		+40.02	

TIPO "A1"
scala 1:50

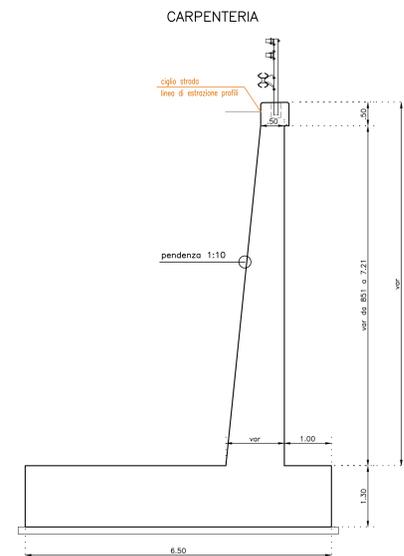

SOCIETA' PER AZIONI AUTOSTRADA DEL BRENNERO - TRENTO

ORDINE DEGLI INGEGNERI DELLA PROV. DI TRENTO
dot. Ing. ROBERTO BOSETTI
INSCRIZIONE ALBO N. 1037

autostrada del brennero

PROGETTO DEFINITIVO PER LA REALIZZAZIONE DELLA TERZA CORSIA NEL TRATTO COMPRESO TRA VERONA NORD (KM 223) E L'INTERSEZIONE CON L'AUTOSTRADA A1 (KM 314)

C LOTTO 1 - da Campogalliano (km 312+200) al km 313+710

8.2.1.101 OPERE D'ARTE MINORI
MURI DI SOSTEGNO
DISEGNI CARPENTERIE
Muro est sottopasso B.04 - Tavola 1 di 1

REVISIONE:	DATA:	EMMISSIONE:	C. D'AGOSTINO	A. SCANDOLA	C. COSTA
DATA PROGETTO:	LUGLIO 2009	DESCRIZIONE:	REDAZIONE:	VERIFICA:	APPROVAZIONE:

NUMERO PROGETTO: 31/09

DIREZIONE TECNICA GENERALE

ING. CARLO COSTA

INGENIEURKAMMER DER PROVINZ BOZEN