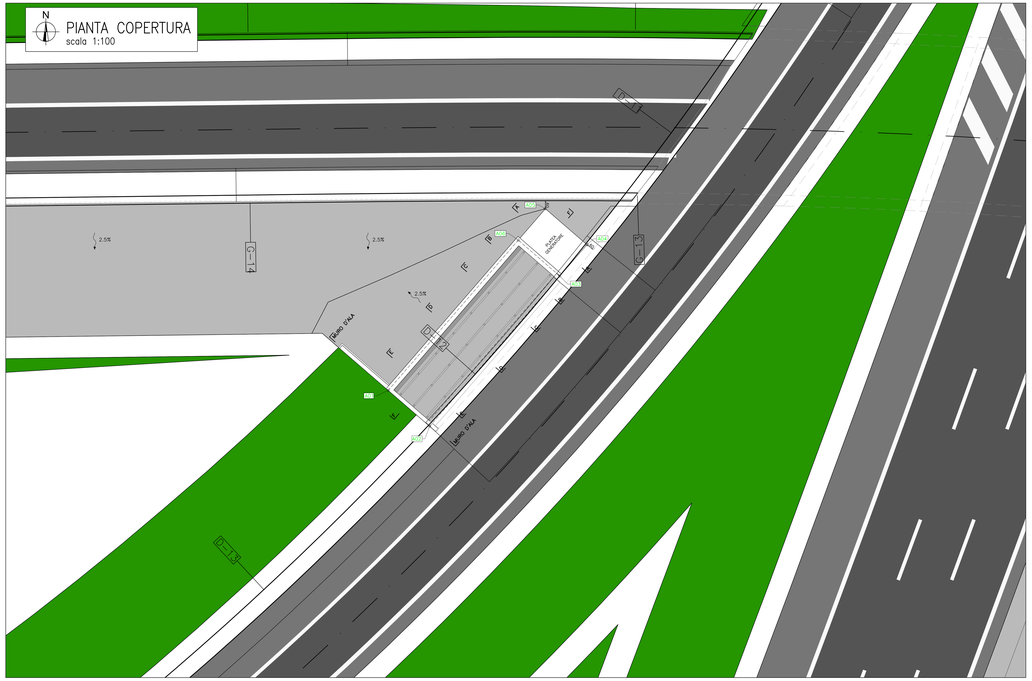

SEZIONE A–A
scala 1:100

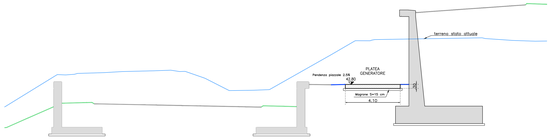

SEZIONE B–B
scala 1:100

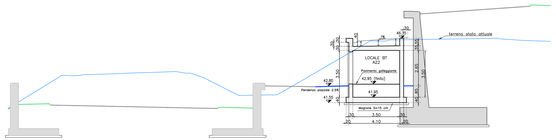

SEZIONE C–C
scala 1:100

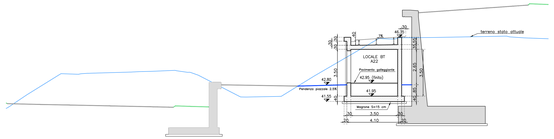

SEZIONE D–D
scala 1:100

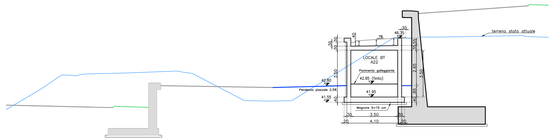

SEZIONE E–E
scala 1:100

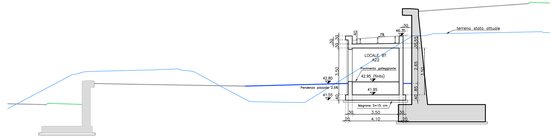

SEZIONE F–F
scala 1:100

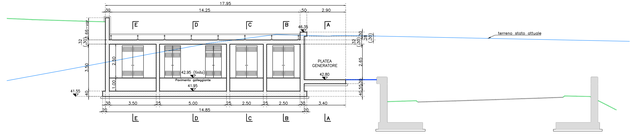

SEZIONE MURO D'ALA
scala 1:100

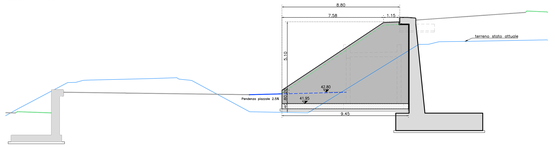

PLANIMETRIA INTERVENTO
SCALA 1:10000

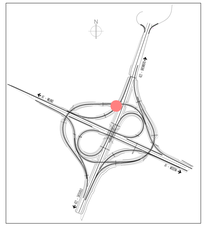

TABELLA TRACCIAMENTO LOCALE TECNICO

PUNTO	X	Y	QUOTA
A01	646133.27	4947833.38	+42.80
A02	646136.37	4947830.71	+42.80
A03	646146.08	4947841.93	+42.80
A04	646148.12	4947844.28	+42.80
A05	646145.02	4947846.96	+42.80
A06	646142.08	4947844.62	+42.80

SOCIETA' PER AZIONI AUTOSTRADA DEL BRENNERO – TRENTO

ORDINE DEGLI INGEGNERI DELLA PROV. DI TRENTO
dott.ing. ROBERTO BOSETTI
ANCONA ALBO n° 1507

IL DIRIGENTE DEL PROTOMARTI
dott. ing. Roberto Bosetti

autostrada del brennero

PROGETTO DEFINITIVO PER LA REALIZZAZIONE DELLA TERZA CORSIA NEL TRATTO COMPRESO TRA VERONA NORD (KM 223) E L'INTERSEZIONE CON L'AUTOSTRADA A1 (KM 314)

C — LOTTO 1 - da Campogalliano (km 352+200) al km 383+710

8.5.1. — OPERE D'ARTE MINORI
FABBRICATO TECNOLOGICO: CABINA BT–MT–TLC
Planimetria e sezioni di inquadramento

REVISIONE:	DATA:	DESCRIZIONE:	EMISSIONE:	C. D'AGOSTINO	A. SCANDOLA	C. COSTA
0	MAR. 2021		REDAZIONE:		VERIFICA:	APPROVAZIONE:

DATA PROGETTO: LUGLIO 2009

NUMERO PROGETTO: 31/09

IL DIRETTORE TECNICO GENERALE E PROGETTISTA

DIREZIONE TECNICA GENERALE

ORDINE DEGLI INGEGNERI DELLA PROV. DI BOLZANO
dott. ing. CARLO COSTA
n° 1000
INGEGNERE CAPO DEL UOD PROGETTAZIONE