



ESTRATTO PLANIMETRIA BERLINESE "P01" scala 1:200

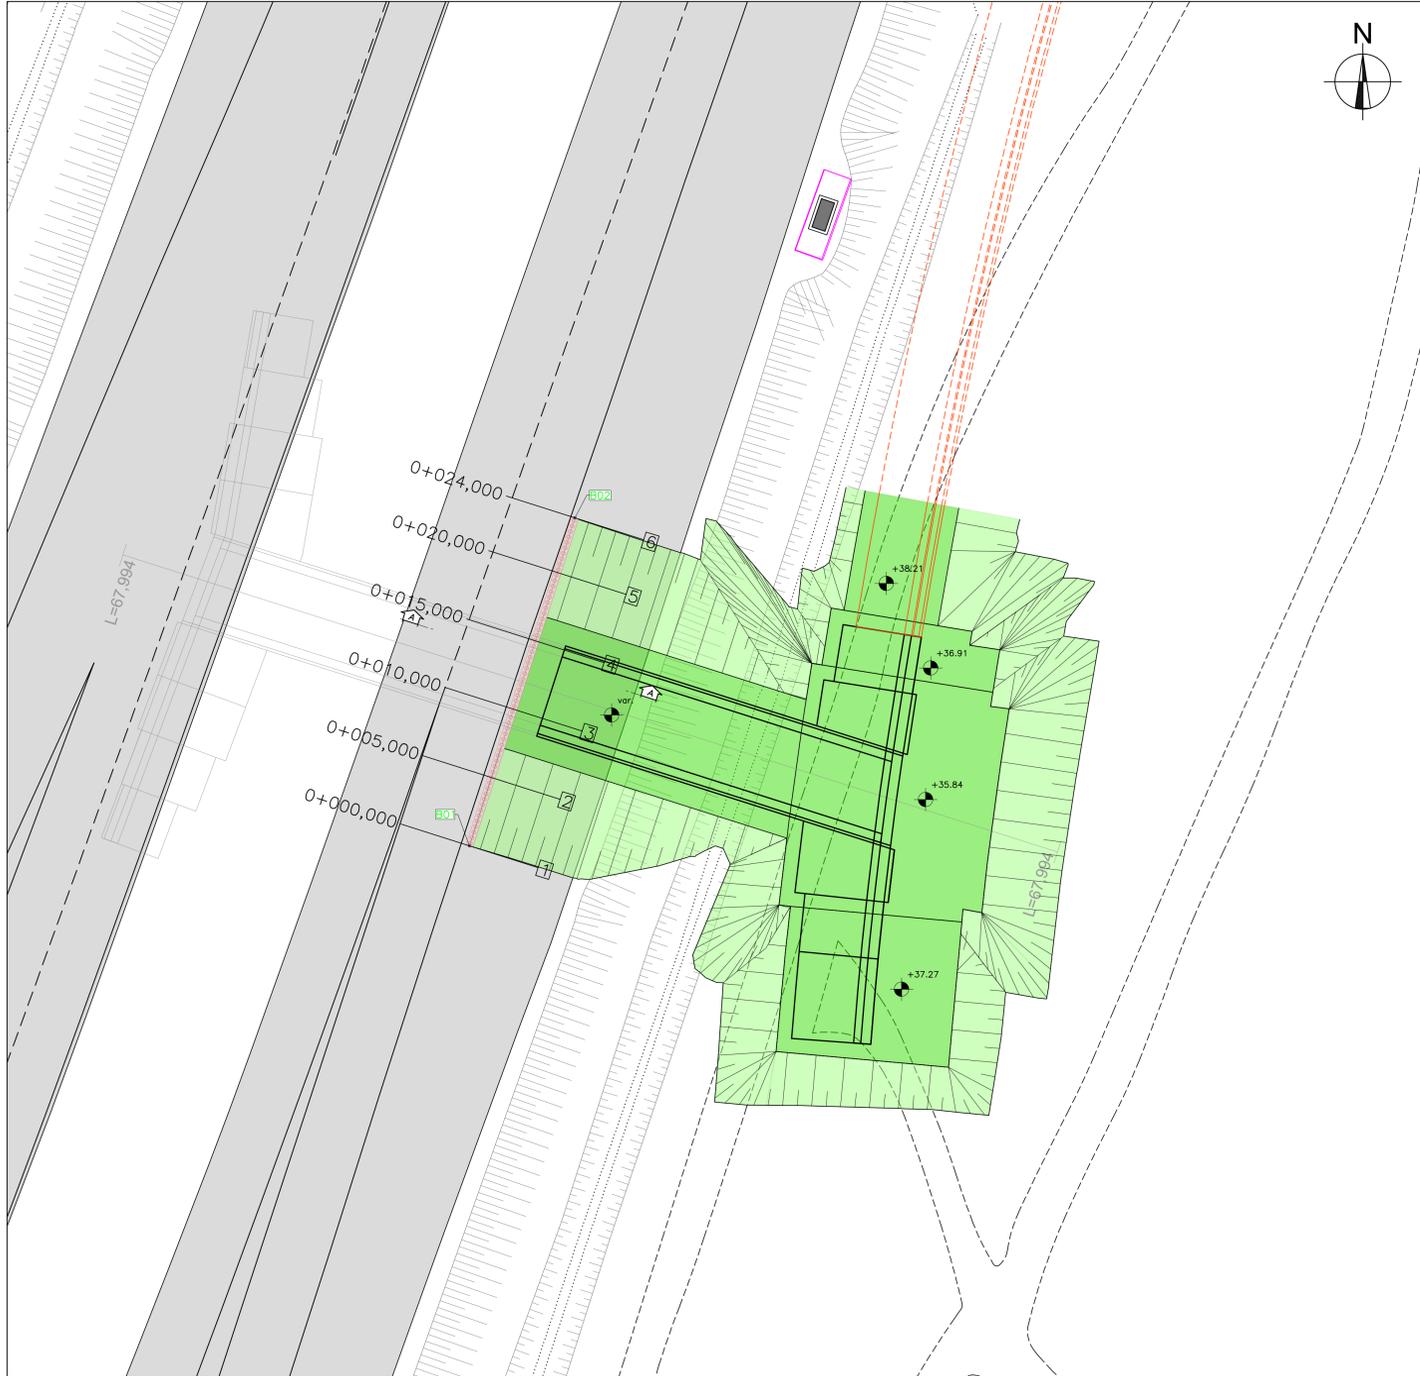

SVILUPPATA BERLINESE "P01" scala 1:100

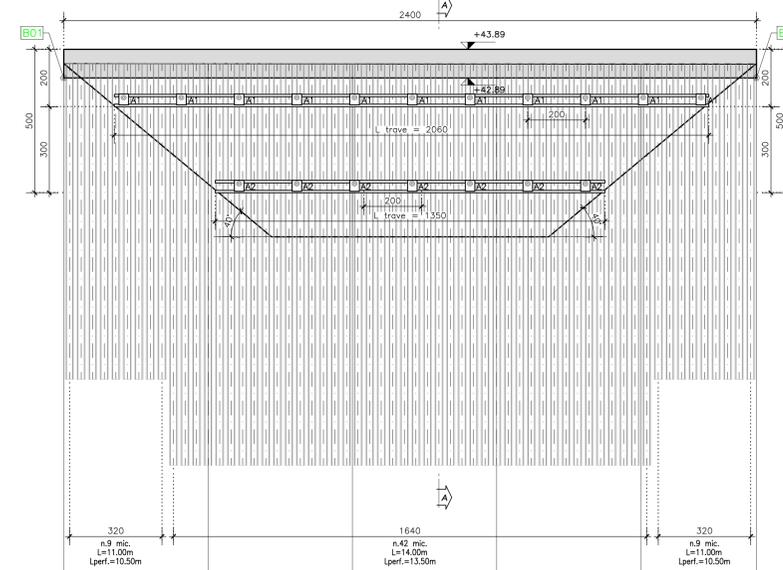

SCALA 1:100

QT.RIF. 26,000

NUMERO SEZIONI	1	2	3	4	5	6
DISTANZE PARZIALI		5,00	5,00	5,00	5,00	4,00
DISTANZE PROGRESSIVE	0+000,00	0+005,00	0+010,00	0+015,00	0+020,00	0+024,00
QUOTE TERRENO	-43,39	-43,38	-43,37	-43,37	-43,37	-43,36
QUOTE FONDO SCAVO	-43,39	-41,19	-37,35	-37,35	-40,03	-43,36
DIFFERENZA DI QUOTA	-0,00	+2,20	+6,02	+6,02	+3,34	+0,00
ETTOMETRICHE	0					

LEGENDA

- BERLINESE
- FONDO SCAVO
- RAMPE IN SCAVO A 40°
- RAMPE IN RILEVATO CON PENDENZA 3/2


TABELLA TIRANTI

nome	lunghezza libera (m)	lunghezza bulbo (m)	lunghezza totale (m)	n. trefoli	interasse (cm)	prelino (mm)	inclinazione (mm)	# perforaz. (mm)	quantità (testate)
A1	7,50	11,00	18,50	3	2,00	200	10°	180	11
A2	6,00	15,00	21,00	4	2,00	200	10°	180	7


TABELLA TRACCIAMENTO BERLINESE

PUNTO	X	Y	QUOTA INTRASCAVO
B01	646261,472	4948140,881	+42,89
B02	646268,784	4948163,739	+42,89

Stratigrafia

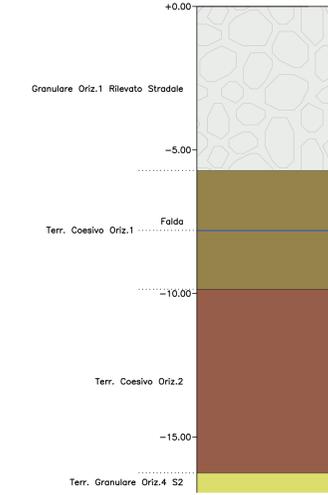

SEZIONE A-A scala 1:100

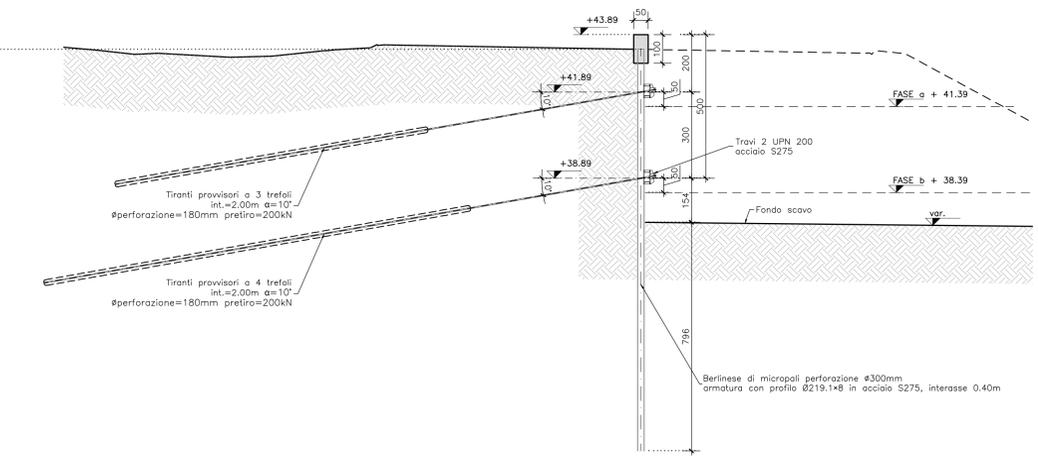

SOCIETA' PER AZIONI AUTOSTRADA DEL BRENNERO - TRENTO

ORDINE DEGLI INGEGNERI DELLA PROV. DI TRENTO
 dott.ing. ROBERTO BOSETTI
 INSCRIZIONE ALBO n° 1027

IL RESPONSABILE DEL PROCEDIMENTO
 dott. Ing. Roberto Bosetti

autostrada del brennero

PROGETTO DEFINITIVO PER LA REALIZZAZIONE DELLA TERZA CORSIA NEL TRATTO COMPRESO TRA VERONA NORD (KM 223) E L'INTERSEZIONE CON L'AUTOSTRADA A1 (KM 314)

C LOTTO 1 - da Campogalliano (km 312+200) al km 313+710

9.2.1. OPERE PROVVISORIALI PARATIA P.01 Pianta, prospetto e sezioni

0	MAR. 2021	EMISSIONE	C. D'AGOSTINO	L. LEARDINI	C. COSTA
REVISIONE:	DATA:	DESCRIZIONE:	REDAZIONE:	VERIFICA:	APPROVAZIONE:

DATA PROGETTO: LUGLIO 2009

NUMERO PROGETTO: 31/09

DIREZIONE TECNICA GENERALE

ORDINE DEGLI INGEGNERI DELLA PROV. DI BOLOGNA
 Nr. 691
 INGEGNERIA MAMMER DER PROVINZ BOZEN