



**LEGENDA**

[Hatched]	BERLINESE
[Green]	FONDO SCAVO
[Green]	RAMPE IN SCAVO A 40°
[Green]	RAMPE IN RILEVATO CON PENDENZA 3/2

**TABELLA TRACCIAMENTO BERLINESE**

PUNTO	X	Y	QUOTA INTRADOSSO
B01	646012,090	4947627,694	+44,80
B02	646025,814	4947650,123	+44,80

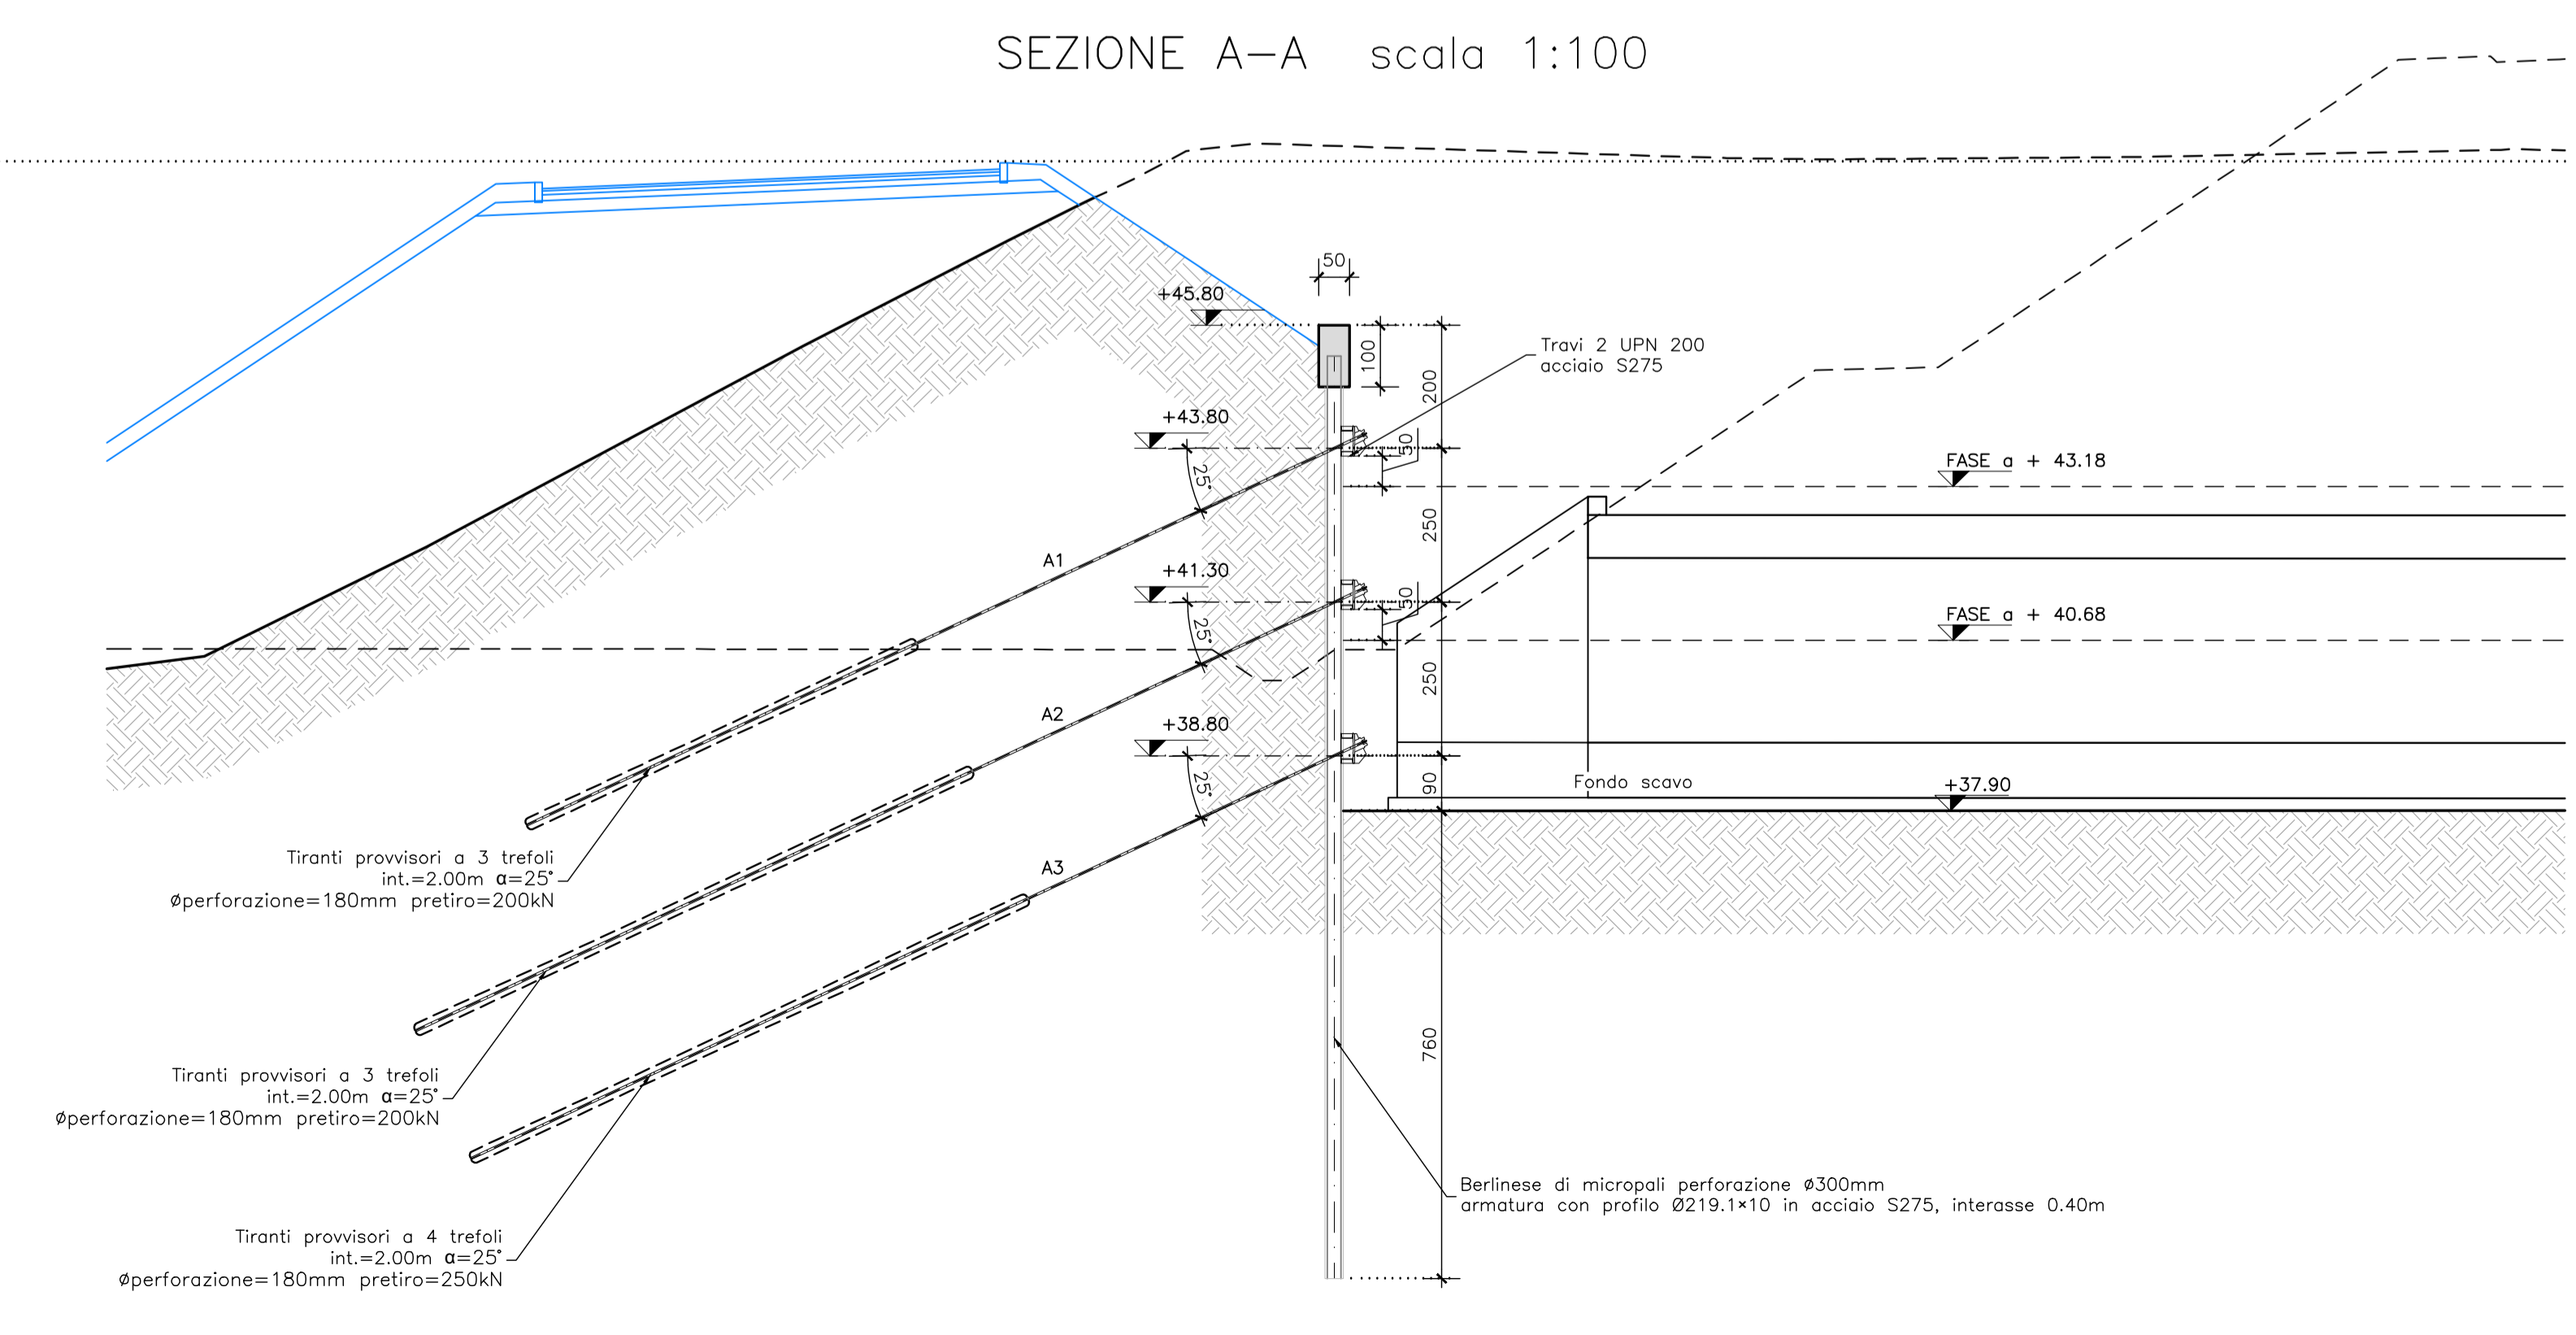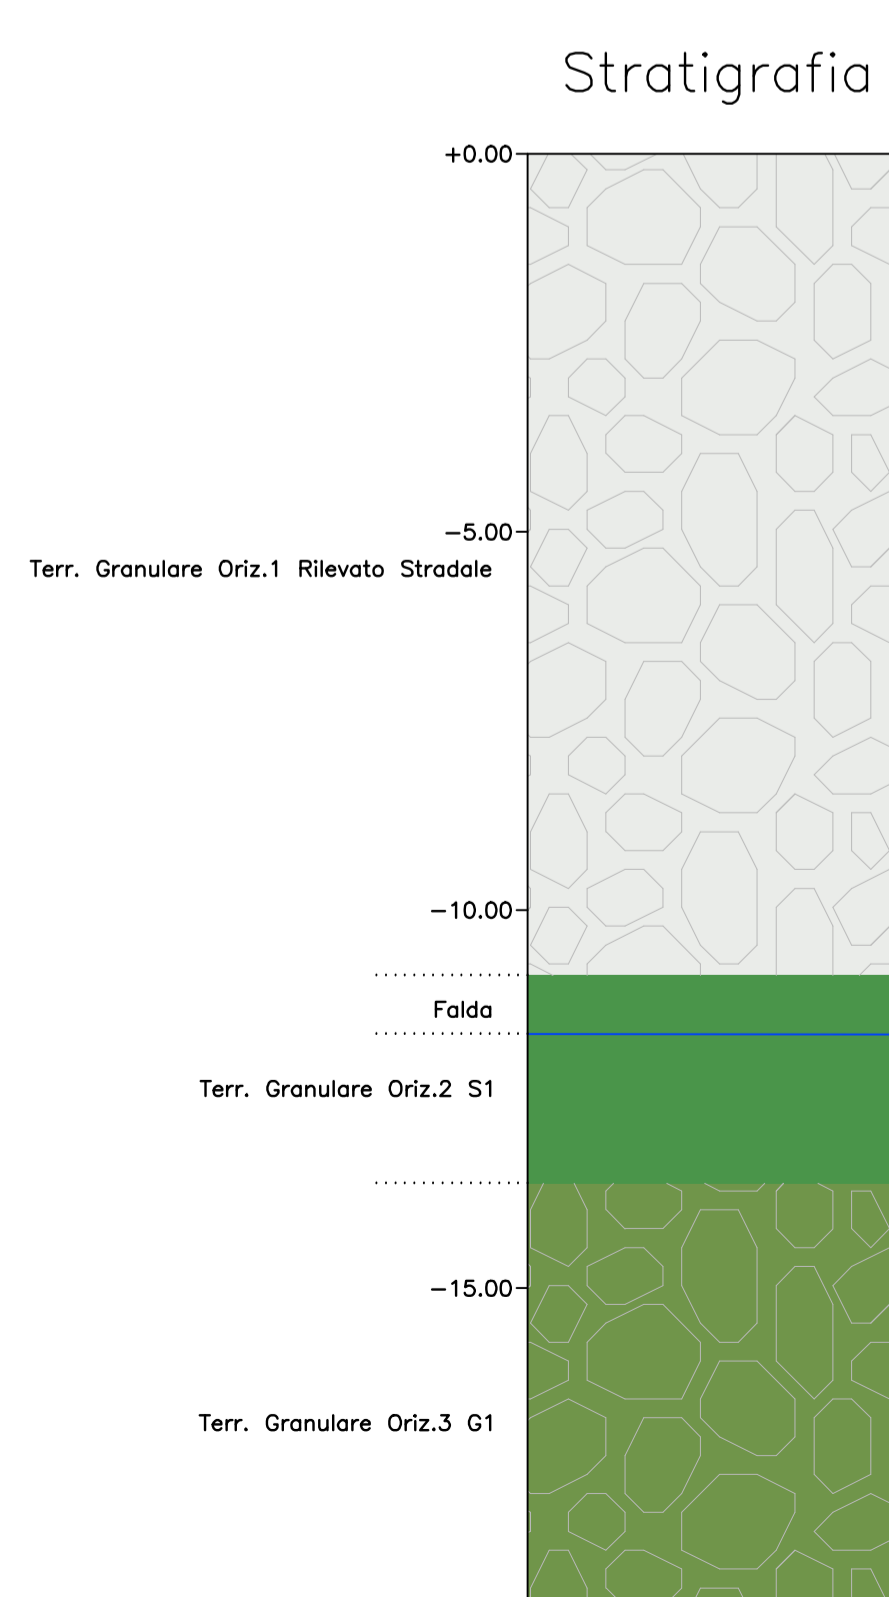

**SOCIETA' PER AZIONI AUTOSTRADA DEL BRENNERO - TRENTO**

**ORDINE DEGLI INGEGNERI DELLA PROV. DI TRENTO**  
**dot.Ling. ROBERTO BOSETTI**  
IL RESPONSABILE DEL PROCEDIMENTO dot.Ling. ROBERTO BOSETTI  
INSCRIZIONE ALBO N° 1027

# autostrada del brennero

**PROGETTO DEFINITIVO PER LA REALIZZAZIONE DELLA TERZA CORSIA NEL TRATTO COMPRESO TRA VERONA NORD (KM 223) E L'INTERSEZIONE CON L'AUTOSTRADA A1 (KM 314)**

<b>C</b>	<b>LOTTO 1 - da Campogalliano (km 312+200) al km 313+710</b>
<b>9.6.1</b>	<b>OPERE PROVVISORIALI PARATIA P.10</b> Pianta, prospetto e sezioni

REVISIONE: 0	DATA: MAR. 2021	EMISIONE: C. D'AGOSTINO	L. LEARDINI	C. COSTA
DESCRIZIONE: LUGLIO 2009	REDAZIONE: VERIFICA: APPROVAZIONE:	IL DIRETTORE TECNICO GENERALE E PROGETTISTA		

**DIREZIONE TECNICA GENERALE**

**INGENIERI CAMILLO COSTA N° 891**  
**INGENIERI KAMMER DER PROVINZ BOZEN**

31/09