




SCHEDA DEMOLIZIONE D.00.A
SCALA 1:20

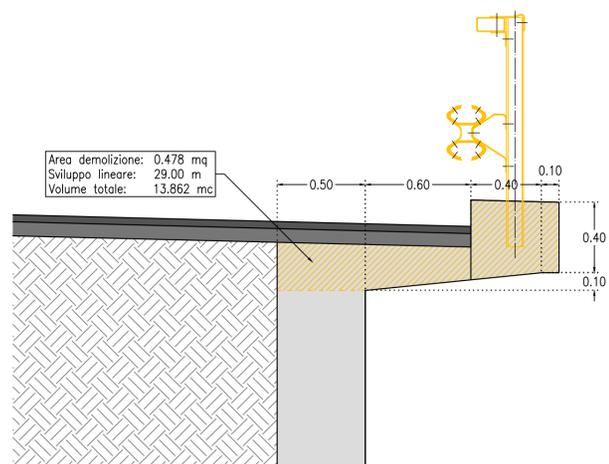


SCHEDA DEMOLIZIONE D.00.C
SCALA 1:20

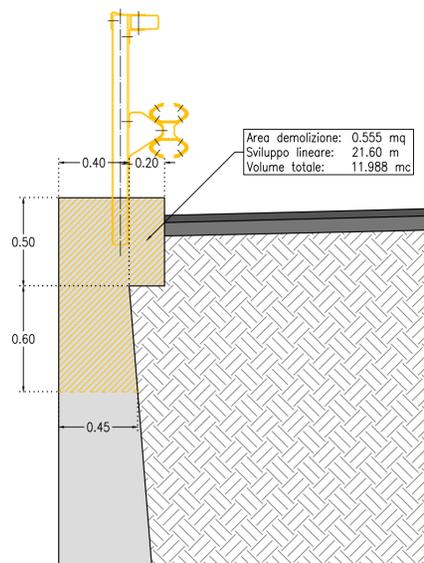


SCHEDA DEMOLIZIONE D.00.E
SCALA 1:50

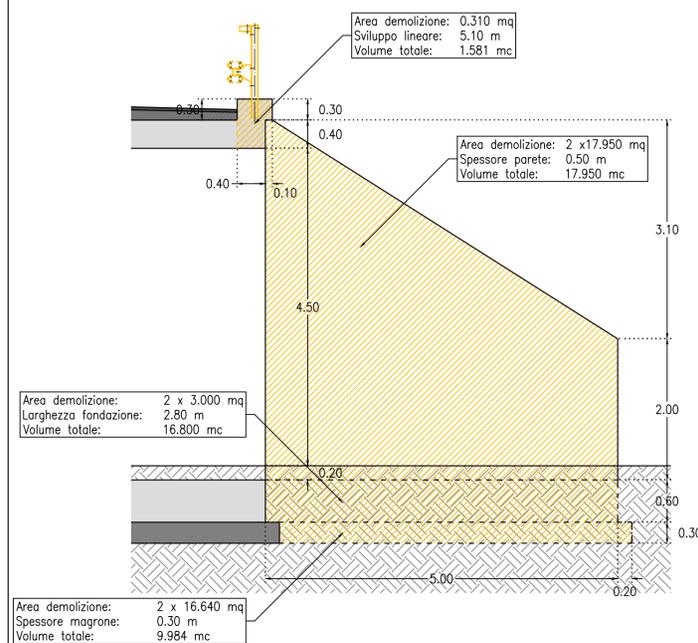


PLANIMETRIA INTERVENTO
SCALA 1:10000

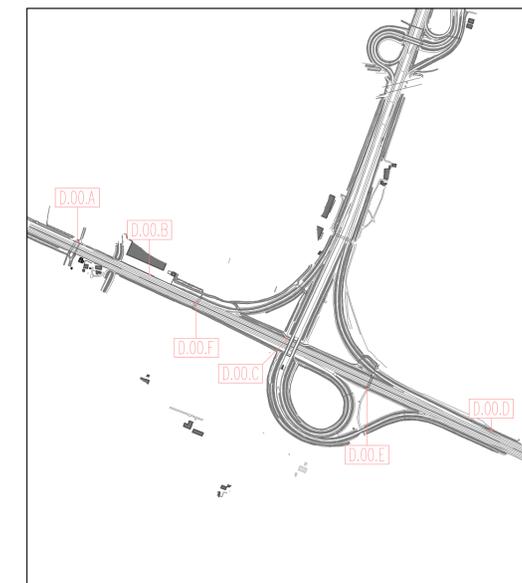


LEGENDA

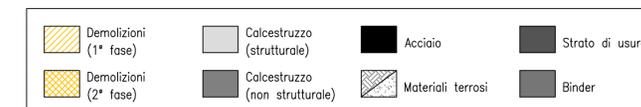


SCHEDA DEMOLIZIONE D.00.B
SCALA 1:20

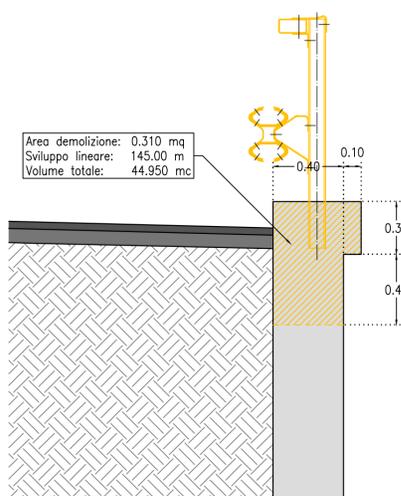

SCHEDA DEMOLIZIONE D.00.D
SCALA 1:20

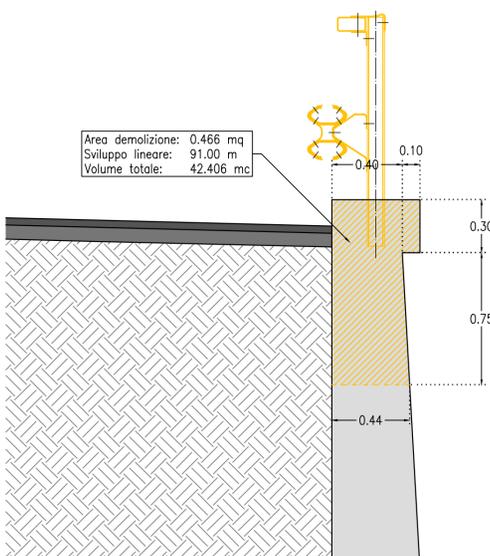

SCHEDA DEMOLIZIONE D.00.F
SCALA 1:20

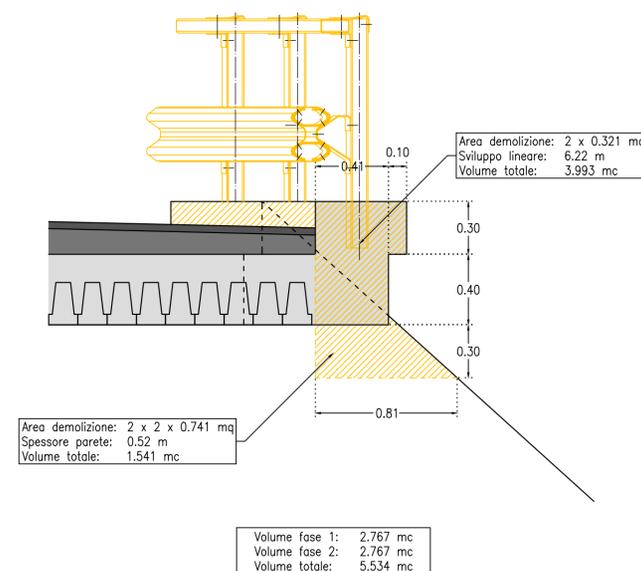

SOCIETA' PER AZIONI AUTOSTRADA DEL BRENNERO - TRENTO

ORDINE DEGLI INGEGNERI DELLA PROV. DI TRENTO
dott.ing. ROBERTO BOSETTI
INSCRIZIONE ALBO N° 1027

IL RESPONSABILE DEL PROCCIMENTO
dott. ing. Roberto Bosetti

autostrada del brennero

PROGETTO DEFINITIVO PER LA REALIZZAZIONE DELLA TERZA CORSIA NEL TRATTO COMPRESO TRA VERONA NORD (KM 223) E L'INTERSEZIONE CON L'AUTOSTRADA A1 (KM 314)

| | |
|---------|--|
| C | LOTTO 1 - da Campogalliano (km 312+200) al km 313+710 |
| 10.2.1. | DEMOLIZIONI E INTERVENTI SU OPERE ESISTENTI DEMOLIZIONI MINORI Schema demolizioni D.00 |

| | | | | | |
|------------------|-------------|--------------|------------|--|---------------|
| 0 | MAR. 2021 | EMISSIONE | V. MANCINI | L. LEARDINI | C. COSTA |
| REVISIONE: | DATA: | DESCRIZIONE: | REDAZIONE: | VERIFICA: | APPROVAZIONE: |
| DATA PROGETTO: | LUGLIO 2009 | | | DIREZIONE TECNICA GENERALE | |
| NUMERO PROGETTO: | 31/09 | | | ORDINE DEGLI INGEGNERI DELLA PROV. DI BOLZANO Dott. Ing. CARLO COSTA Nr. 891 INGENIEURKAMMER DER PROVINZ BOZEN | |