



**SCHEDA DEMOLIZIONE D.12**  
SCALA 1:200


FASE 1

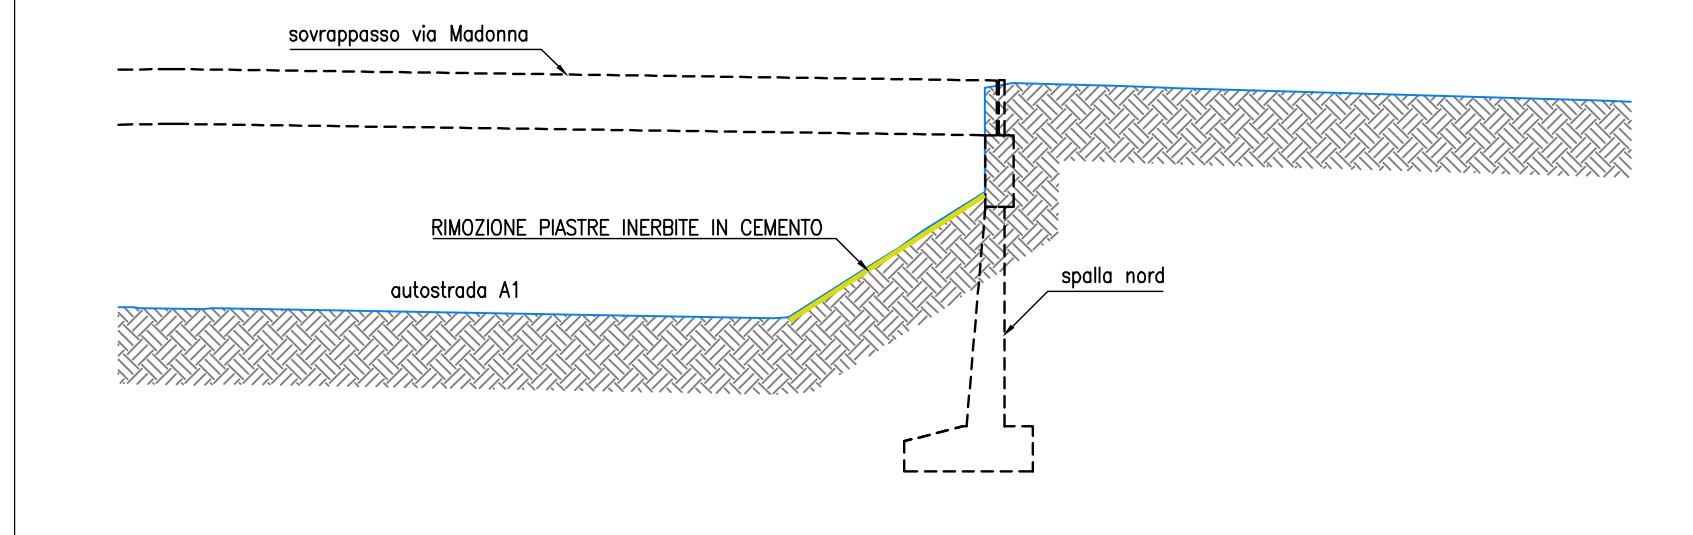


FASE 4

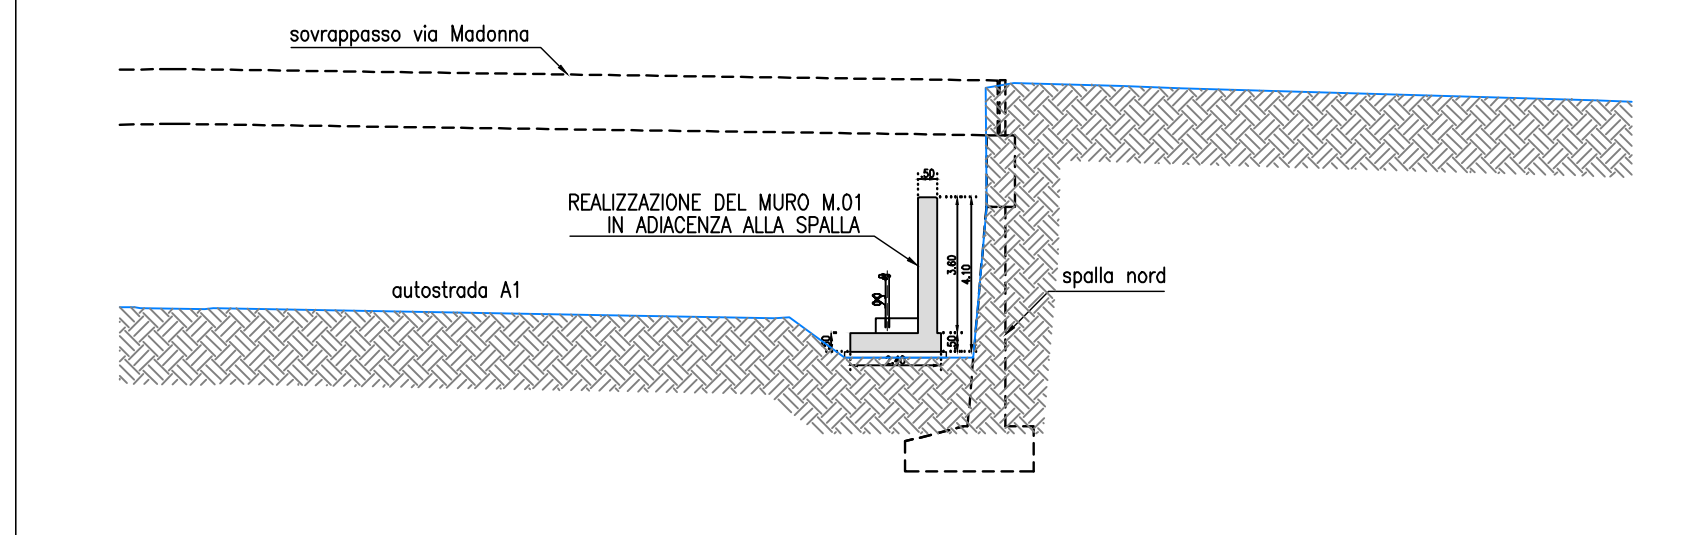


FASE 2

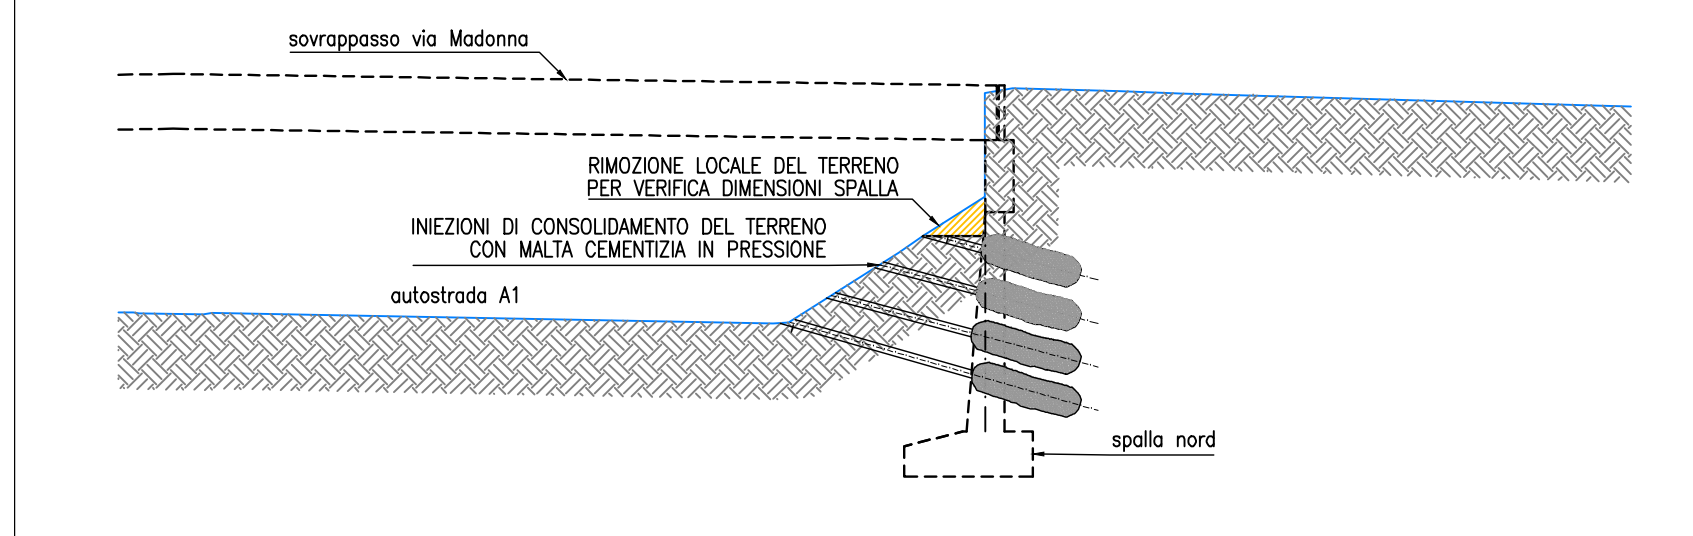


FASE 5

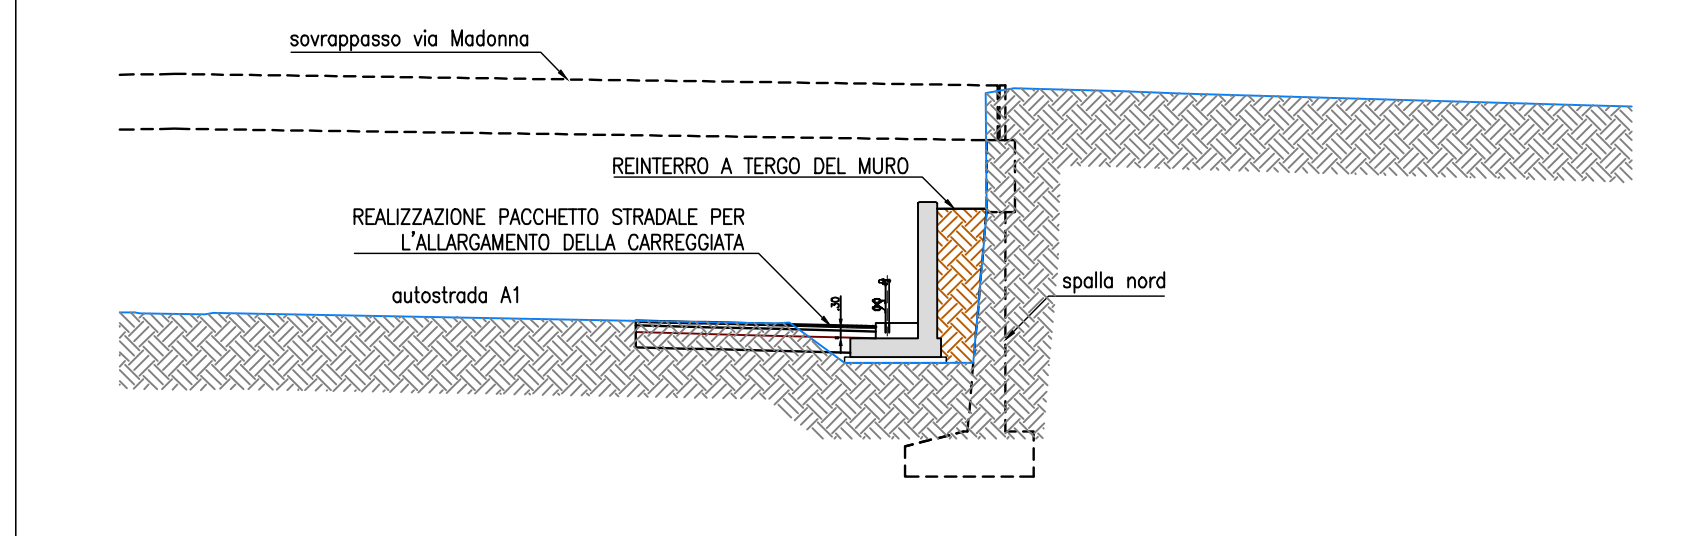


FASE 3

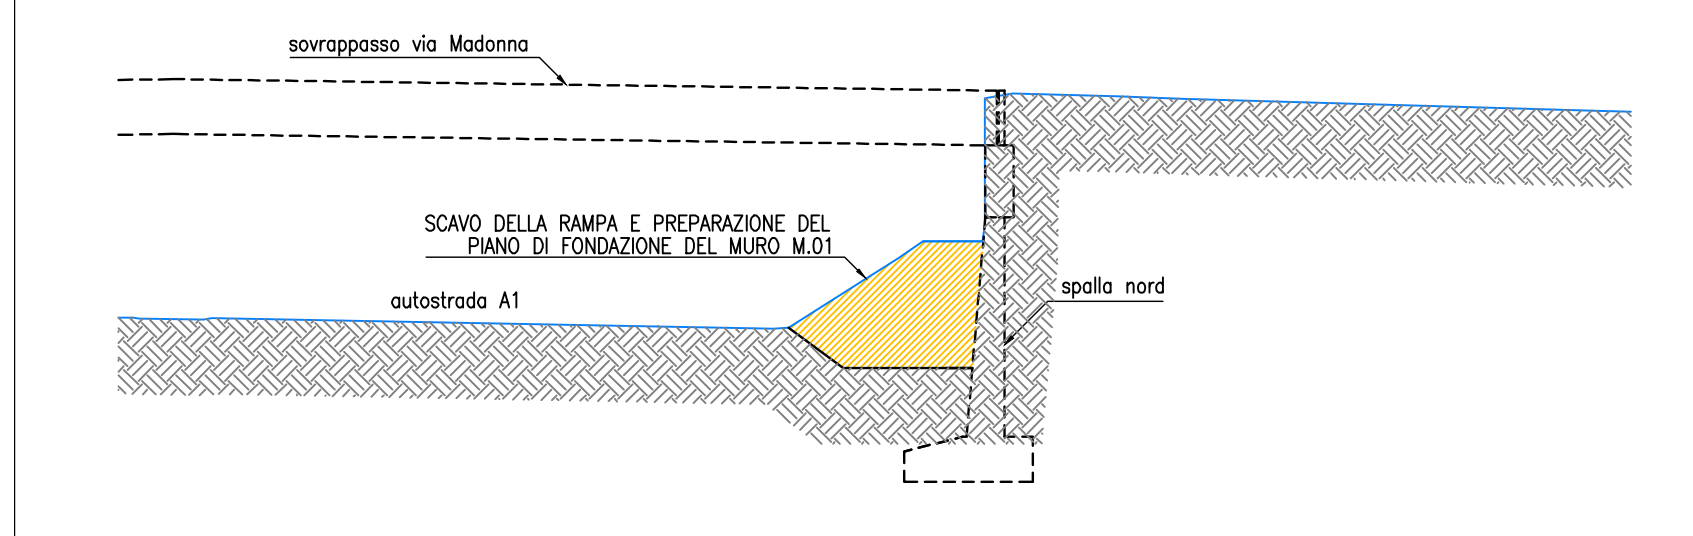

PROSPETTO

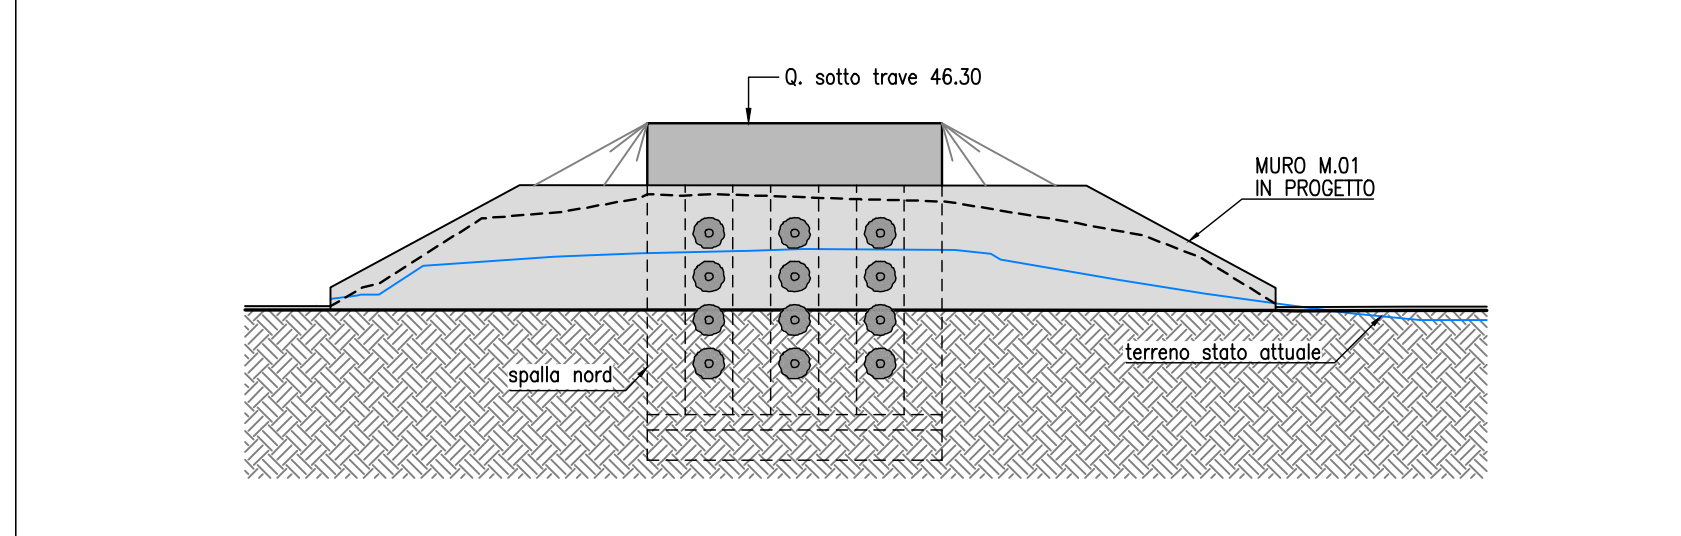

**PLANIMETRIA INTERVENTO**  
SCALA 1:10000

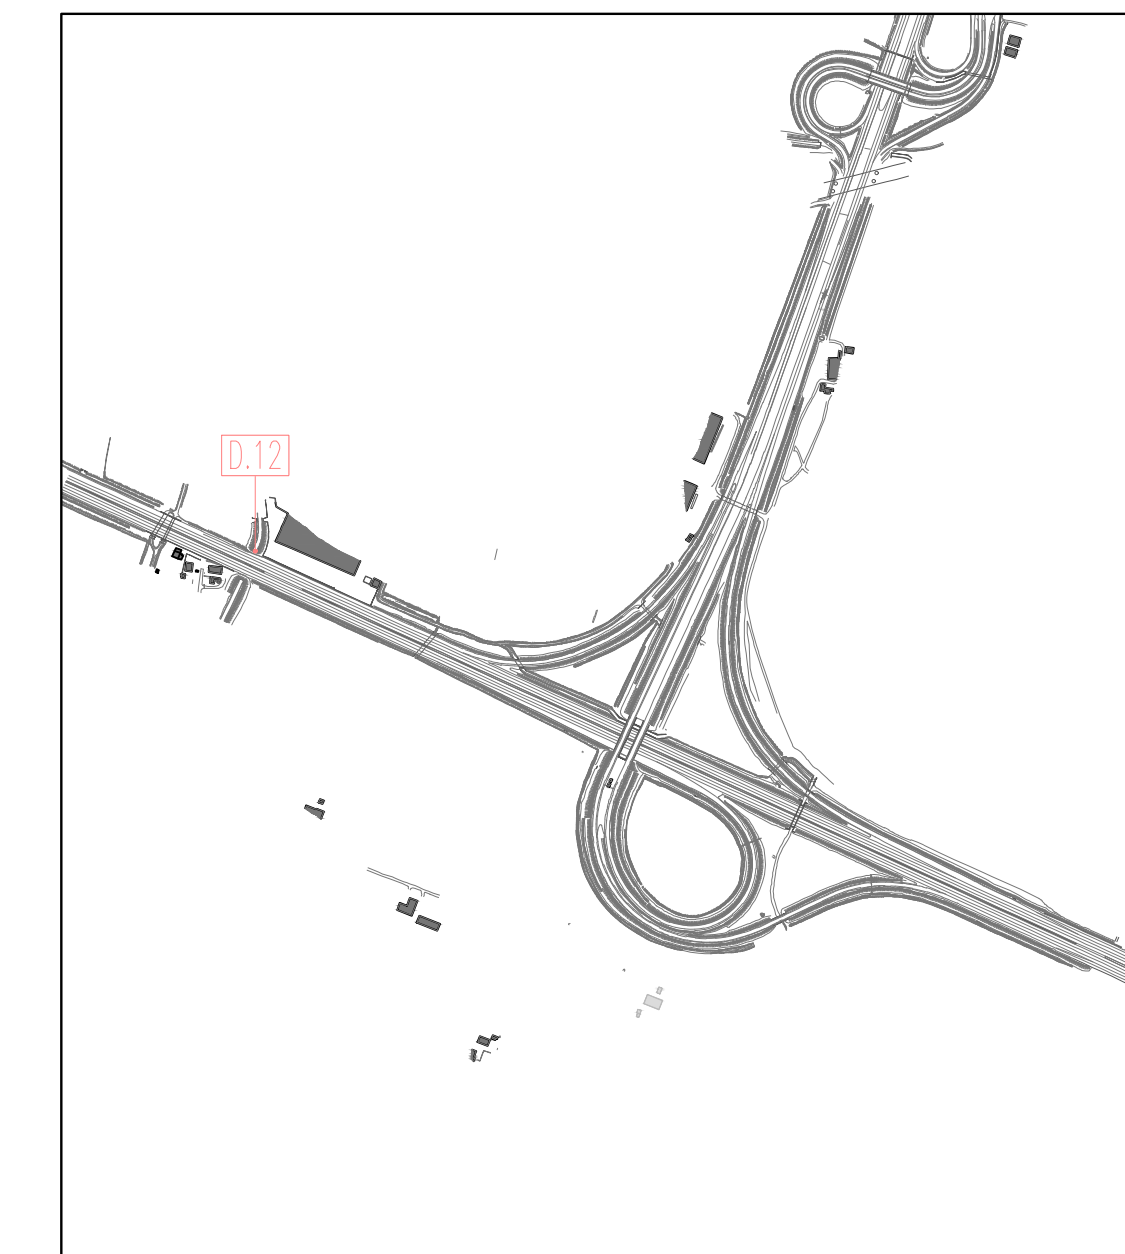

**NOTE**

- In accordo con la Direzione Lavori, in funzione della corretta geometria dell'opera, l'intervento potrà essere soggetto a variazioni e/o ottimizzazioni;
- Le quote e le dimensioni della spalla nord dovranno essere confermate prima dell'inizio dei lavori.

SOCIETA' PER AZIONI AUTOSTRADA DEL BRENNERO - TRENTO

ORDINE DEGLI INGEGNERI DELLA PROV. DI TRENTO  
dott.ing. ROBERTO BOSETTI  
INSCRIZIONE ALBO N° 1027  
IL RESPONSABILE DEL PROCEDIMENTO  
dott. Ing. Roberto Bosetti

# autostrada del brennero

PROGETTO DEFINITIVO PER LA REALIZZAZIONE DELLA TERZA CORSIA NEL TRATTO COMPRESO TRA VERONA NORD (KM 223) E L'INTERSEZIONE CON L'AUTOSTRADA A1 (KM 314)

C	LOTTO 1 - da Campogalliano (km 312+200) al km 313+710
10.6.2.	DEMOLIZIONI E INTERVENTI SU OPERE ESISTENTI ALTRE DEMOLIZIONI Schema demolizione D.12

0	MAR. 2021	EMISSIONE	V. MANCINI	L. LEARDINI	C. COSTA
REVISIONE:	DATA:	DESCRIZIONE:	REDAZIONE:	VERIFICA:	APPROVAZIONE:
DATA PROGETTO:		LUGLIO 2009		IL DIRETTORE TECNICO GENERALE E PROGETTISTA	
NUMERO PROGETTO:		31/09			