



SEZIONI TIPO SCAVO — 1:20


SEZIONE TIPO SCAVO
TUBO HDPE corrugato DE125mm
scala 1:20

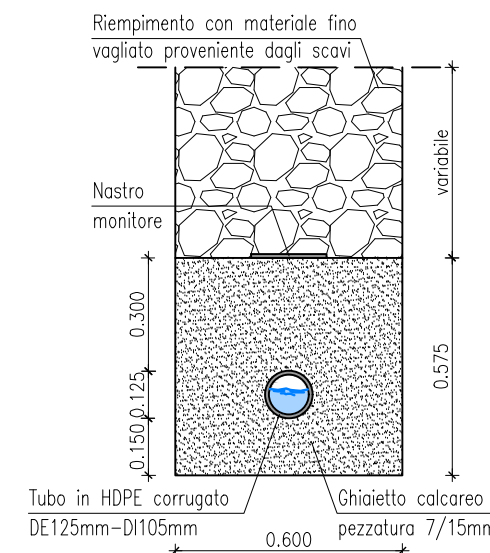


SEZIONE TIPO SCAVO
TUBO HDPE corrugato DE315mm
scala 1:20

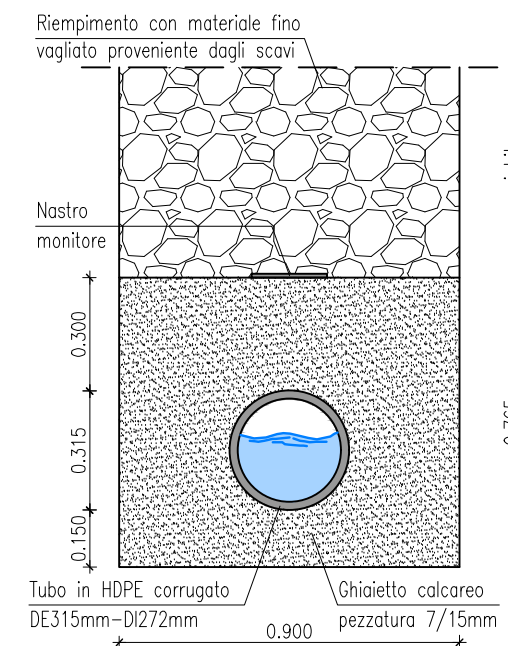


SEZIONE TIPO SCAVO
TUBO HDPE corrugato DE400mm
scala 1:20

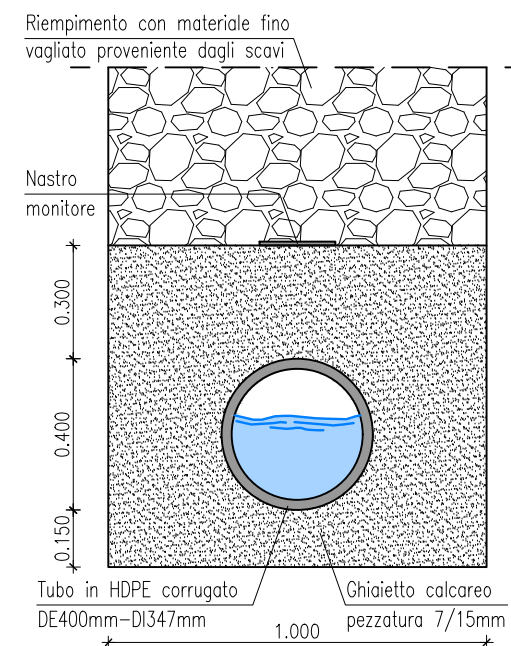

SEZIONE TIPO SCAVO
TUBO HDPE corrugato DE500mm
scala 1:20

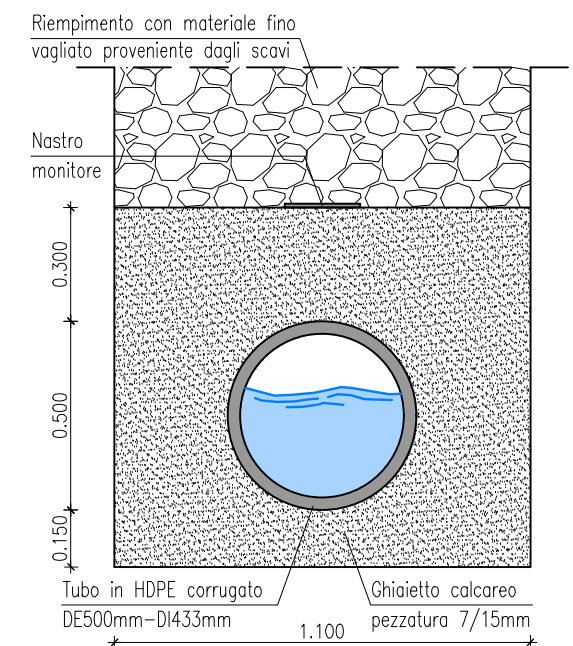

SEZIONE TIPO SCAVO
TUBO HDPE corrugato DE630mm
scala 1:20

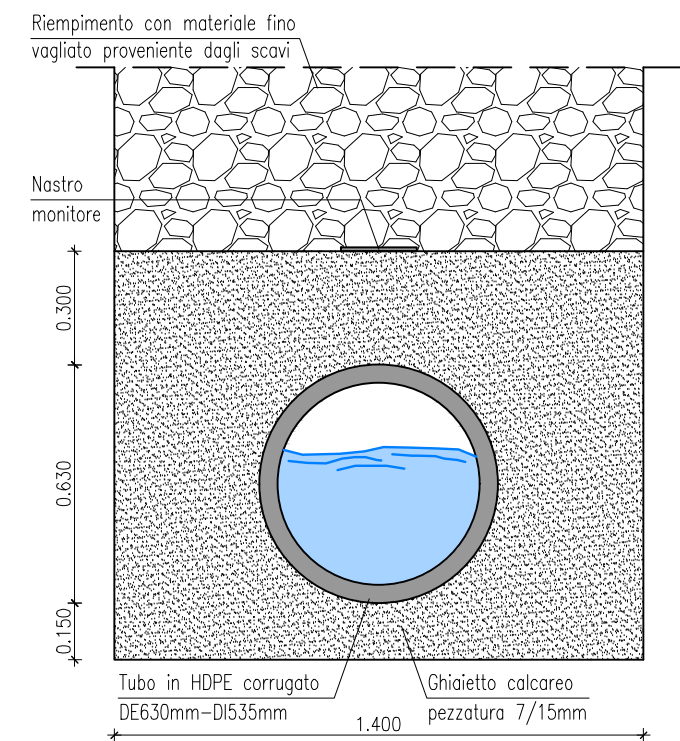

ORDINE DEGLI INGEGNERI
DELLA PROV. DI TRENTO
dott.ing. **ROBERTO BOSETTI**
INSCRIZIONE ALBO N° 1027

IL RESPONSABILE DEL PROCEDIMENTO
dott. ing. Roberto Bosetti

autostrada del brennero

PROGETTO DEFINITIVO PER LA REALIZZAZIONE
DELLA TERZA CORSIA NEL TRATTO COMPRESO
TRA VERONA NORD (KM 223) E L'INTERSEZIONE
CON L'AUTOSTRADA A1 (KM 314)

C	LOTTO 1 - da Campogalliano (km 312+200) al km 313+710
11.2.1.	RACCOLTA, TRATTAMENTO E SMALTIMENTO ACQUE DI PIATTAFORMA DISEGNI TIPOLOGICI Sezioni tipo scavo e posa

0	MAR. 2021	EMISSIONE	N. AGOSTINI	M. ZINI	C. COSTA
REVISIONE:	DATA:	DESCRIZIONE:	REDAZIONE:	VERIFICA:	APPROVAZIONE:
DATA PROGETTO: LUGLIO 2009			DIREZIONE TECNICA GENERALE		
NUMERO PROGETTO: 31/09					