




PLANIMETRIA AREA 10
SOLLEVAMENTO
scala 1:250

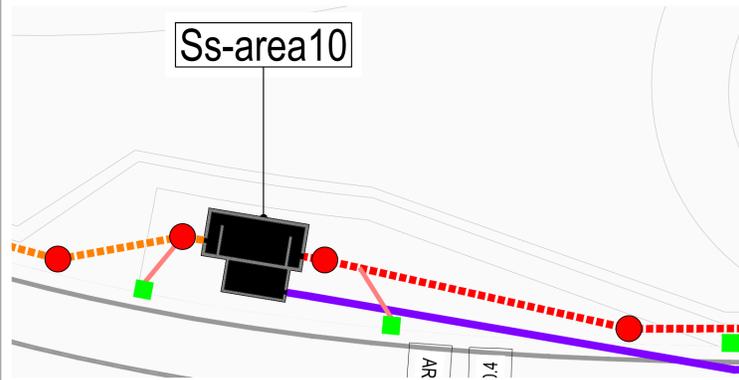


SEZIONE T10.1
scala 1:100

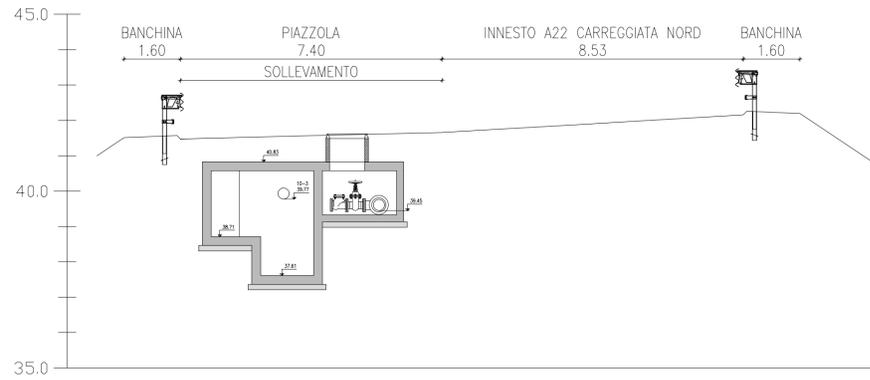


SEZIONE L10.1
scala 1:100

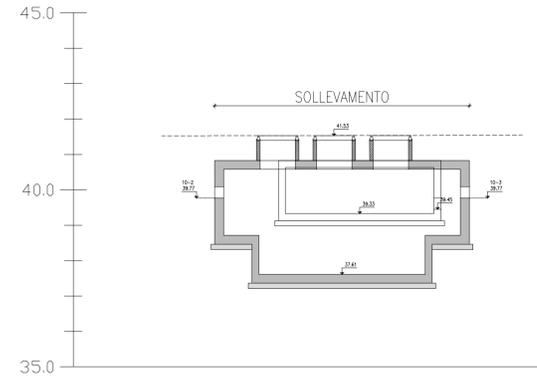


PLANIMETRIA AREA 10
SCOLMATORE E TRATTAMENTO
scala 1:250

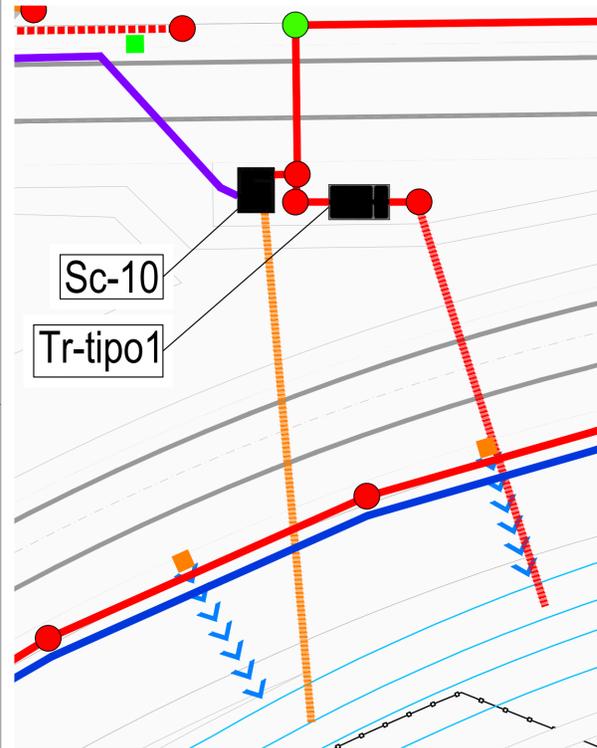


SEZIONE T10.2
scala 1:100

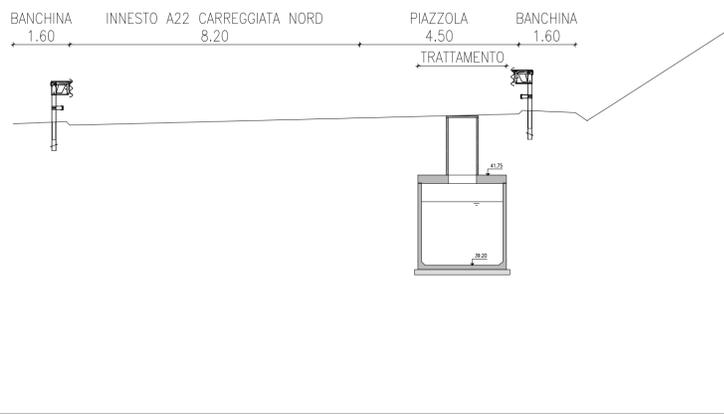


SEZIONE L10.2
scala 1:100

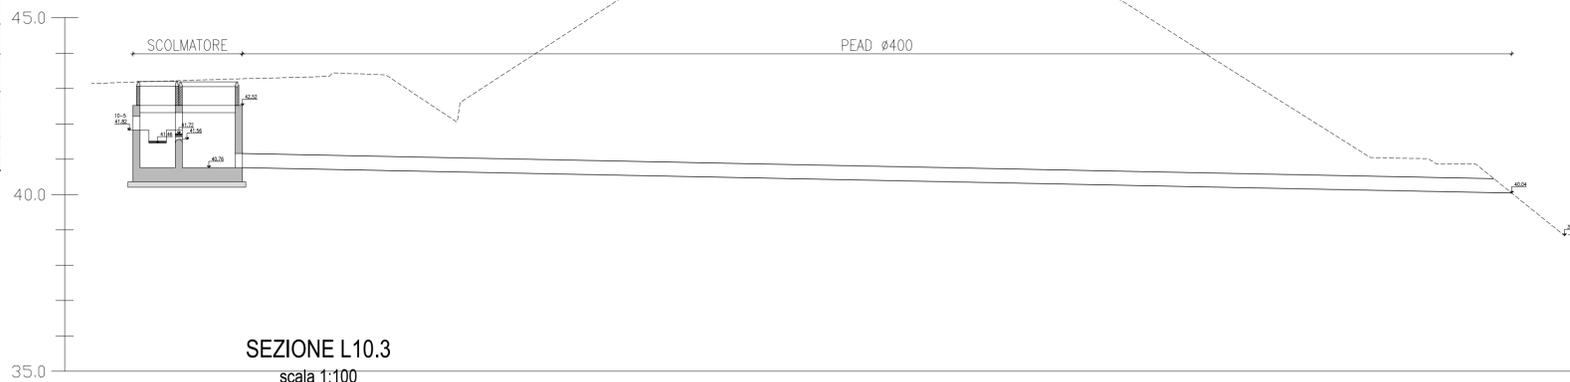

SEZIONE L10.3
scala 1:100

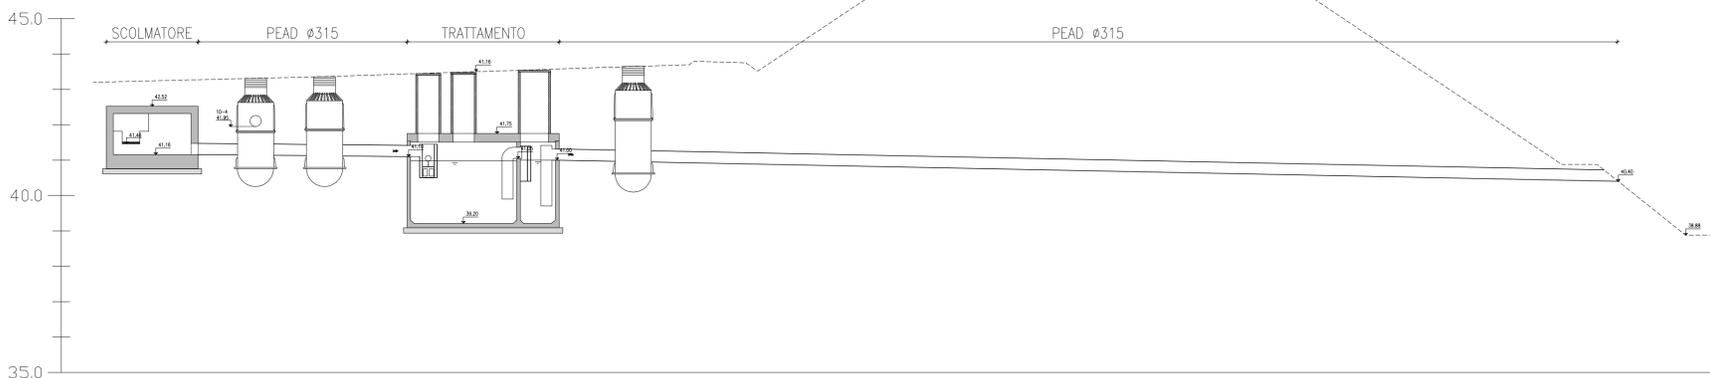

QUADRO D'UNIONE
scala 1:5000

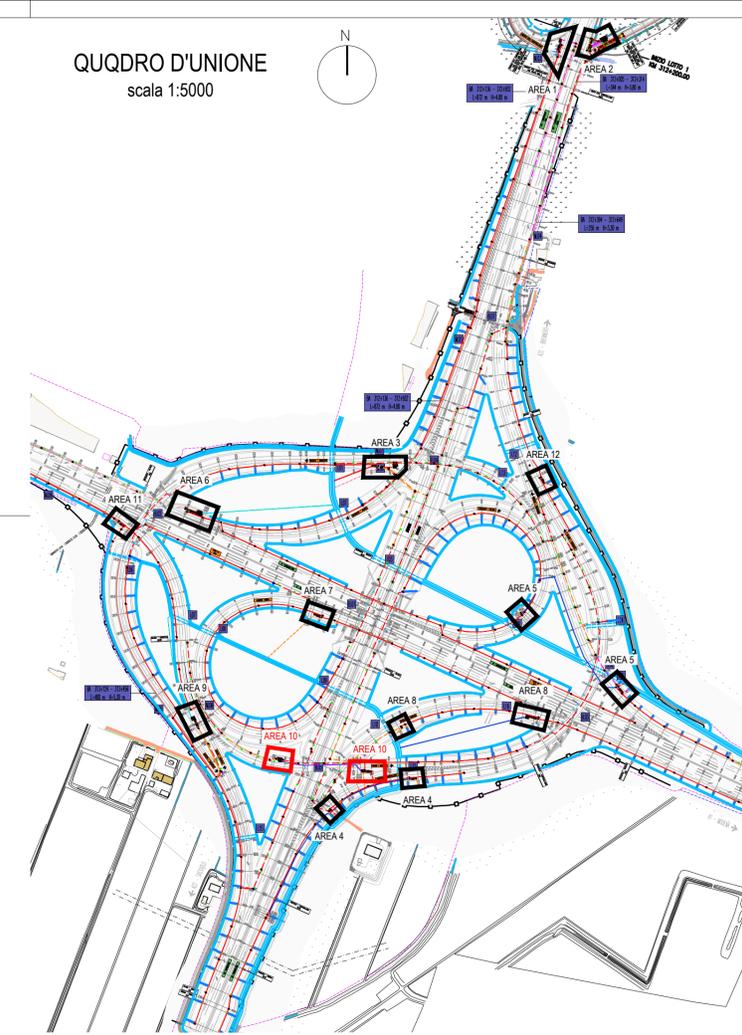

SOCIETA' PER AZIONI AUTOSTRADA DEL BRENNERO - TRENTO

ORDINE DEGLI INGEGNERI
DELLA PROV. DI TRENTO
dott.ing. ROBERTO BOSETTI
INSCRIZIONE ALBO N° 1027

IL RESPONSABILE DEL PROCEDIMENTO
dott. Ing. Roberto Bosetti

autostrada del brennero

PROGETTO DEFINITIVO PER LA REALIZZAZIONE
DELLA TERZA CORSIA NEL TRATTO COMPRESO
TRA VERONA NORD (KM 223) E L'INTERSEZIONE
CON L'AUTOSTRADA A1 (KM 314)

C	LOTTO 1 - da Campogalliano (km 312+200) al km 313+710
11.2.7.10	RACCOLTA, TRATTAMENTO E SMALTIMENTO ACQUE DI PIATTAFORMA DISEGNI TIPOLOGICI SISTEMAZIONE PIAZZOLE Area 10

0	MAR. 2021	EMISSIONE	N. AGOSTINI	M. ZINI	C. COSTA
REVISIONE:	DATA:	DESCRIZIONE:	REDAZIONE:	VERIFICA:	APPROVAZIONE:
DATA PROGETTO:		LUGLIO 2009		DIREZIONE TECNICA GENERALE	
NUMERO PROGETTO:		31/09		INGENIEURKAMMER DER PROVINZ BOZEN	