



- LEGENDA
- Pozzetto d'ispezione
 - Pozzetto separatore di portata per scarico concentrato acque di 2' pioggia
 - Pozzetto d'incrocio
 - Pozzetto di salto

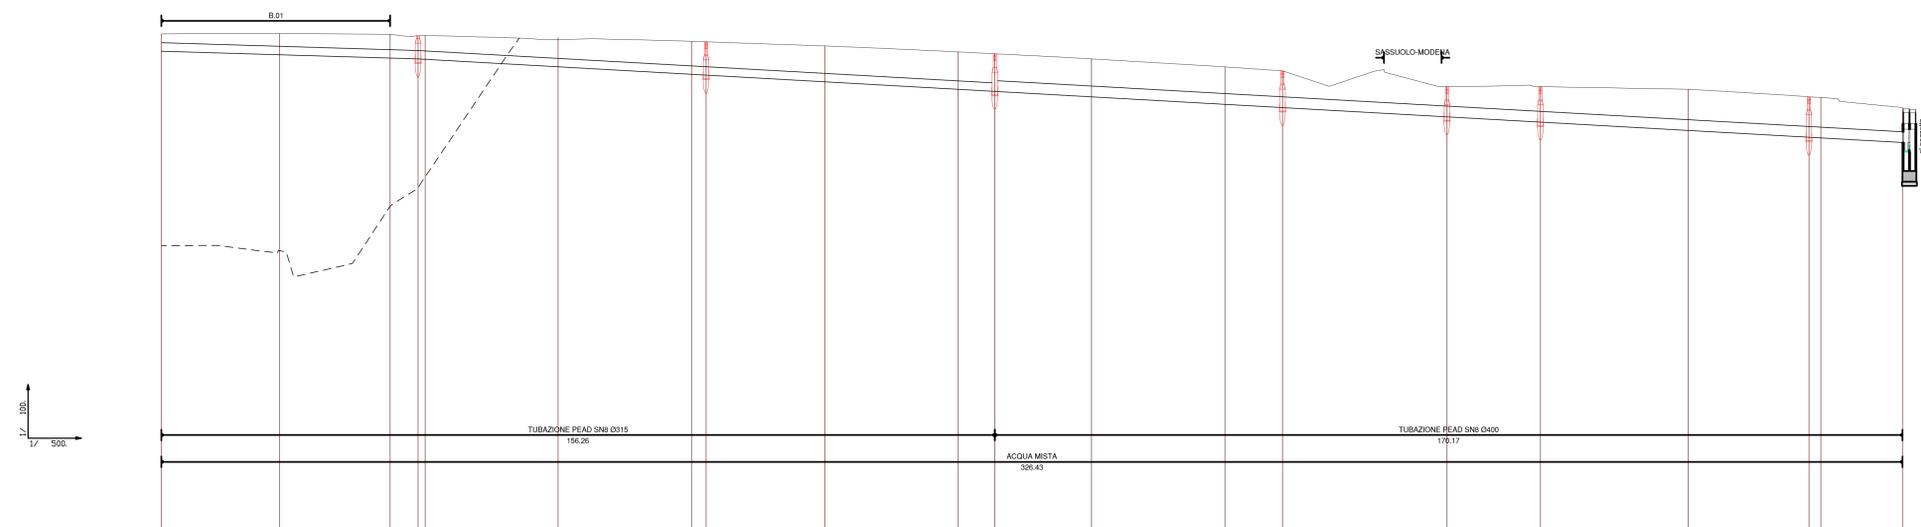

ASSE 8-1

30.00


Numero sezioni	112	113	114	P147	117	118	P148	119	121	P149	123	124	P150	125	126	P151	P153	131	P154	P				
Distanze parziali		22.17		20.73	5.24	24.94		25.00		6.88	18.12		25.00		10.79		30.85		17.48	27.70	22.64		15.33	
Distanze progressive	0.00																							
Quote del Finito																								
Quote del Fondo tubo																								
Quote Finito - Fondo tubo																								
Elementi livellette																								
Distanze Ettonetriche																								

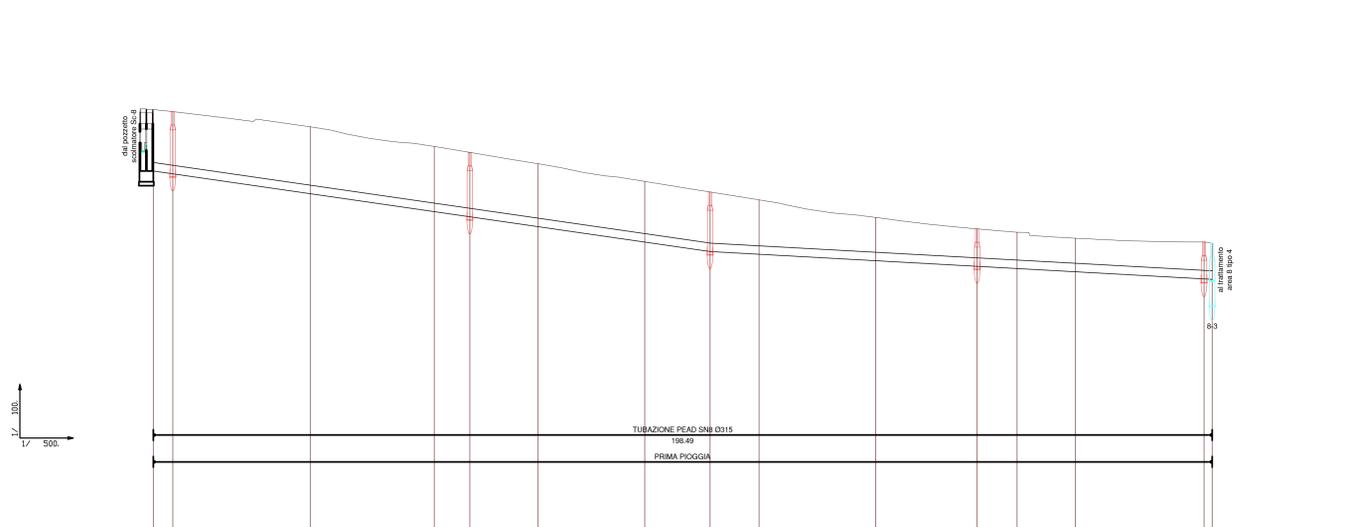

ASSE 8-2

30.00


Numero sezioni	135	P155	137	138	P156	140	141	P157	143	144	19.05	P158	144	147	P159	P
Distanze parziali	1.65	25.76		23.24	6.68	12.81	19.98	14.1	12.26	9.18	21.82	19.05	7.49	10.92	24.12	12
Distanze progressive																
Quote del Finito																
Quote del Fondo tubo																
Quote Finito - Fondo tubo																
Elementi livellette																
Distanze Ettonetriche																

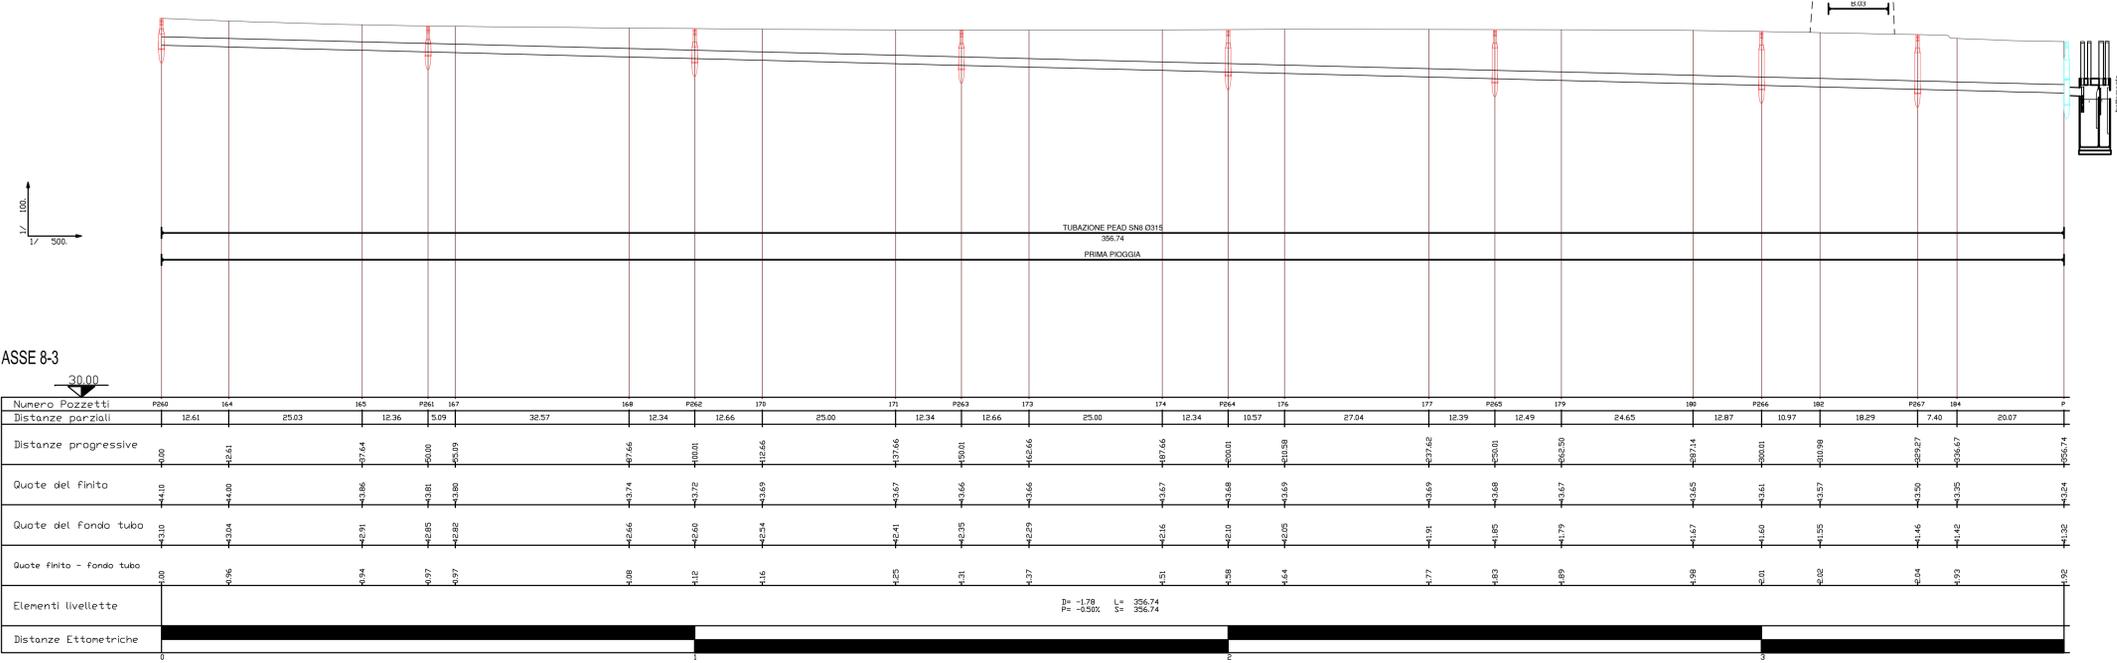

ASSE 8-3

30.00

Numero Pozzetti	P160	164	165	P161	167	168	P162	170	171	P163	173	174	P164	176	177	P165	179	180	P166	182	183	P167	184	2007	P				
Distanze parziali		12.61		25.03	12.36	17.64		20.01		12.66		25.00		12.34	10.57		27.04		12.39	12.49		24.65		12.87	10.97	18.29	7.40	20.07	
Distanze progressive	0.00																												
Quote del Finito																													
Quote del Fondo tubo																													
Quote Finito - Fondo tubo																													
Elementi livellette																													
Distanze Ettonetriche																													

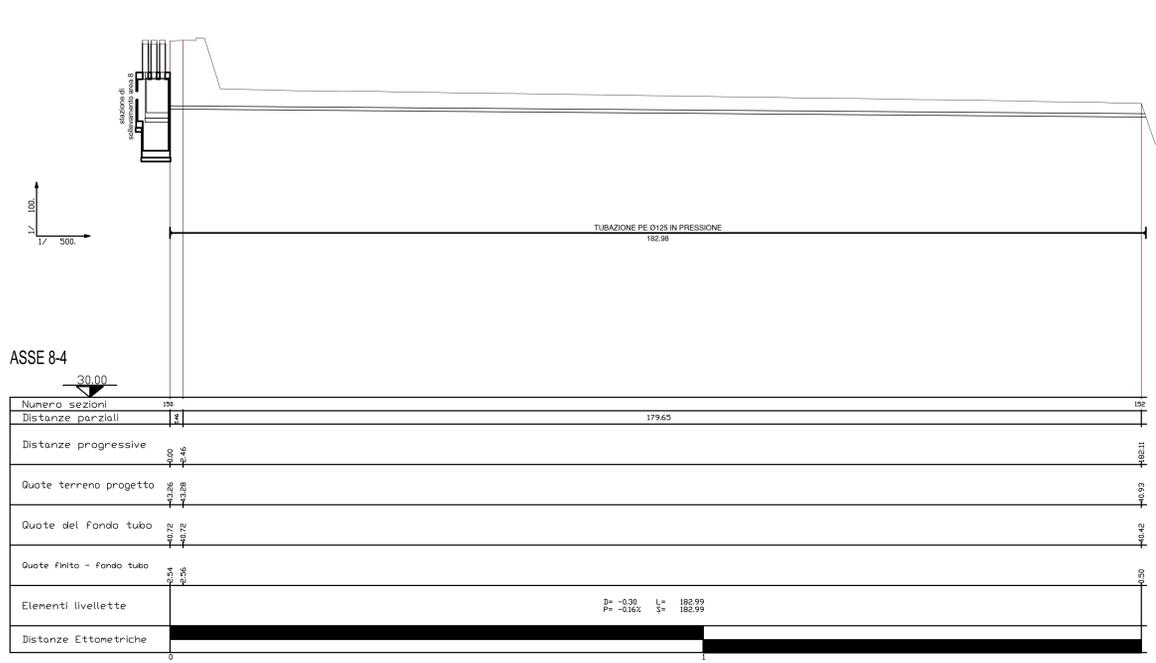

ASSE 8-4

30.00

Numero sezioni	139	P
Distanze parziali	179.65	12
Distanze progressive		
Quote terreno progetto		
Quote del fondo tubo		
Quote Finito - Fondo tubo		
Elementi livellette		
Distanze Ettonetriche		

SOCIETA' PER AZIONI AUTOSTRADA DEL BRENNERO - TRENTO

ORDINE DEGLI INGEGNERI DELLA PROV. DI TRENTO del. Ing. ROBERTO BOSETTI INSCRIZIONE ALMO N° 1037

autostrada del brennero

PROGETTO DEFINITIVO PER LA REALIZZAZIONE DELLA TERZA CORSIA NEL TRATTO COMPRESO TRA VERONA NORD (KM 223) E L'INTERSEZIONE CON L'AUTOSTRADA A1 (KM 314)

C LOTTO 1 - da Campogalliano (km 312+200) al km 313+710

11.3.8 RACCOLTA, TRATTAMENTO E SMALTIMENTO ACQUE DI PIATTAFORMA Profili Idraulici Assi 8-1, 8-2, 8-3, 8-4

REVISIONE: DATA: EMISSIONE: N. AGOSTINI M. ZINI C. COSTA VERIFICA: APPROVAZIONE: LUGLIO 2009

DIREZIONE TECNICA GENERALE

31/09