PROFILO LONGITUDINALE

SCALA LUNGHEZZE 1:500
SCALA ALTEZZE 1:50

NOTA GENERALE:
L'ALLINEAMENTO VERTICALE DELLA BARRIERA È DA INTENDERSI INDICATIVO, PER LE QUOTE DI PROGETTO SI RIMANDA AGLI ELABORATI DI CARPENTERIA DELLE OPERE IN C.A.

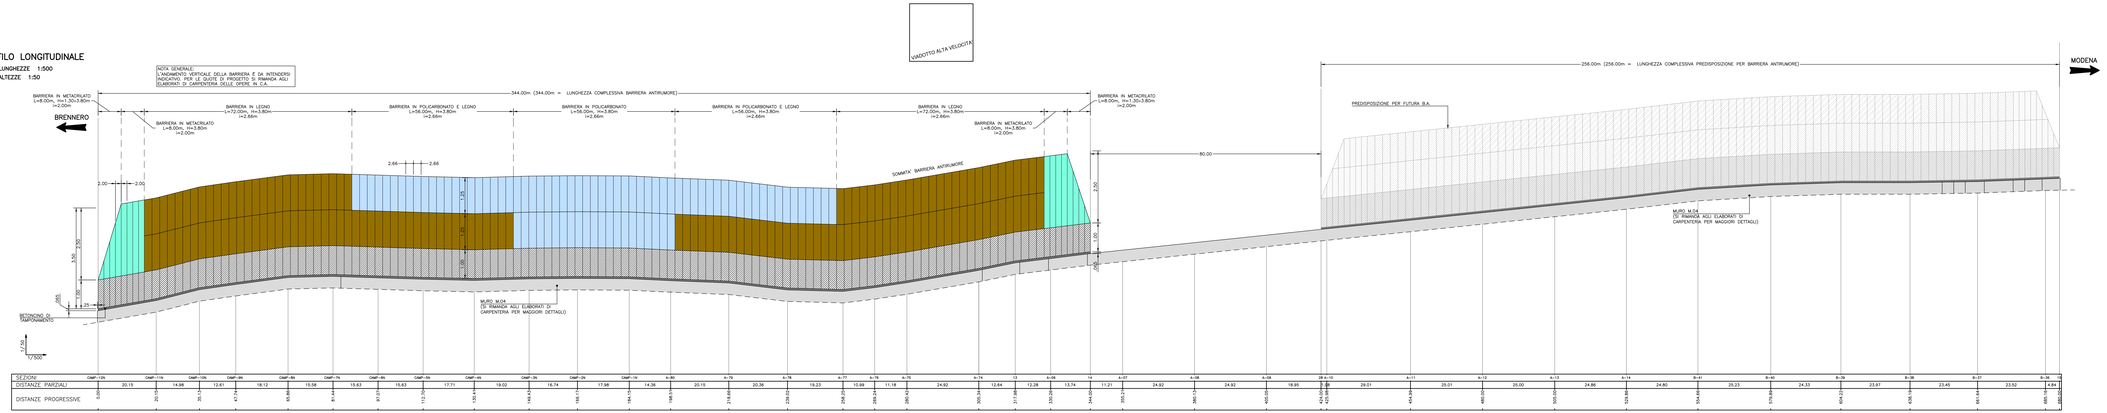

SEZIONI	CAMP-126a	CAMP-116	CAMP-106	CAMP-96	CAMP-86	CAMP-76	CAMP-66	CAMP-56	CAMP-46	CAMP-36	CAMP-26	CAMP-16	A-80	A-78	A-78	A-77	A-76	A-75	A-74	13	A-66	14	A-57	A-58	A-59	28 A-10	A-11	A-12	A-13	A-14	B-41	B-40	B-39	B-38	B-37	B-36
DISTANZE PARZIALI		20.15	14.98	20.00	12.61	18.12	15.58	15.63	15.63	17.71	19.02	16.74	17.98	14.36	20.15	20.36	19.23	10.99	11.18	24.92	12.64	12.28	13.74	11.21	24.92	24.92	18.95	29.01	25.01	25.00	24.86	24.80	25.23	24.33	23.97	23.45	23.52	4.84
DISTANZE PROGRESSIVE	0.00	20.15	35.13	55.13	67.74	85.86	101.44	117.07	132.70	150.41	169.43	186.17	204.15	218.51	238.66	258.02	277.25	288.24	299.42	324.34	336.98	349.26	363.00	374.21	399.13	424.05	443.00	472.01	497.02	522.02	546.88	571.68	596.91	620.24	643.69	667.21	671.05

FONDAZIONE TIPO SCALA 1:10

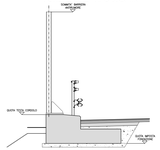

LEGENDA PANNELLI

- PANNELLI IN METACRILATO
- PANNELLI IN LEGNO
- PANNELLI IN POLICARBONATO
- PANNELLI DI BASE PREFABBRICATI

SOCIETA' PER AZIONI AUTOSTRADA DEL BRENNERO — TRENTO

ORDINE DEGLI INGEGNERI DELLA PROV. DI TRENTO
dott.ing. ROBERTO BOSETTI
MEMBRO ORDINE ASTI n° 1037

IL RESPONSABILE DEL PROCEDIMENTO
dott. ing. Roberto Bosetti

autostrada del brennero

PROGETTO DEFINITIVO PER LA REALIZZAZIONE DELLA TERZA CORSIA NEL TRATTO COMPRESO TRA VERONA NORD (KM 223) E L'INTERSEZIONE CON L'AUTOSTRADA A1 (KM 314)

C	LOTTO 1 - da Campogalliano (km 312+200) al km 313+710
12.2.11	BARRIERE IN CARREGGIATA NORD Barriera B312+005N da km 312+005 a km 312+314 e B312+394N su M.04 da km 312+394 a km 312+649 Profilo longitudinale scala 1:50/1:500

REVISIONE:	DATA:	DESCRIZIONE:	REDAZIONE:	VERIFICA:	APPROVAZIONE:
0	MAR. 2021	EMISSIONE	A. SARZI	M. BRUNOLLI	C. COSTA

DATA PROGETTO: LUGLIO 2009

NUMERO PROGETTO: 31/09

DIREZIONE TECNICA GENERALE

IL DIRETTORE TECNICO GENERALE E PROGETTISTA:
ORDINE DEGLI INGEGNERI DELLA PROV. DI BOLZANO
dott. ing. GIULIO COSTA
n. 89
INGEGNERE CAPO PER L'ATTUAZIONE DEL PROGETTO