




PORTALE S.A3 T2
scala 1:100

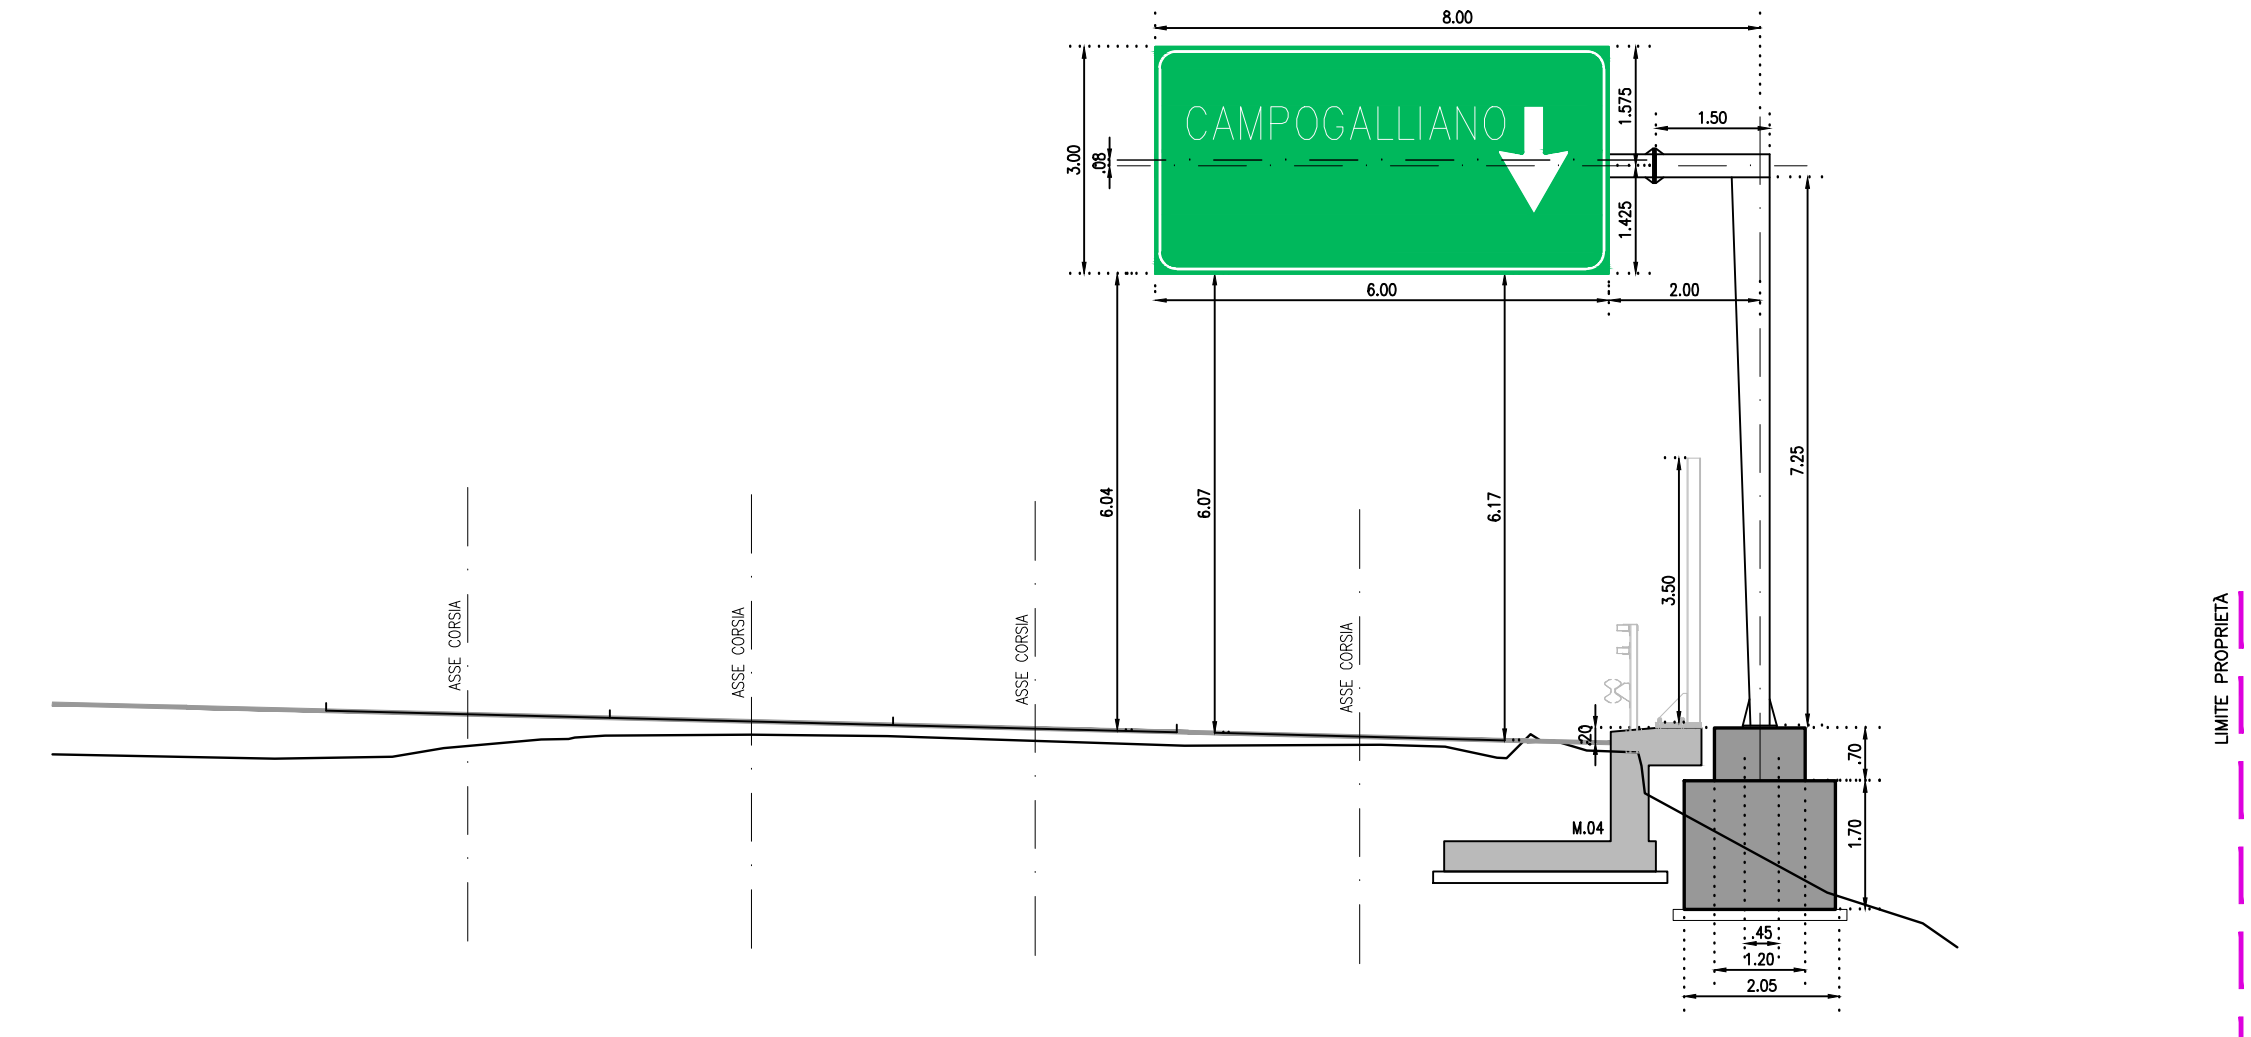


PORTALE S.A7 T2
scala 1:100

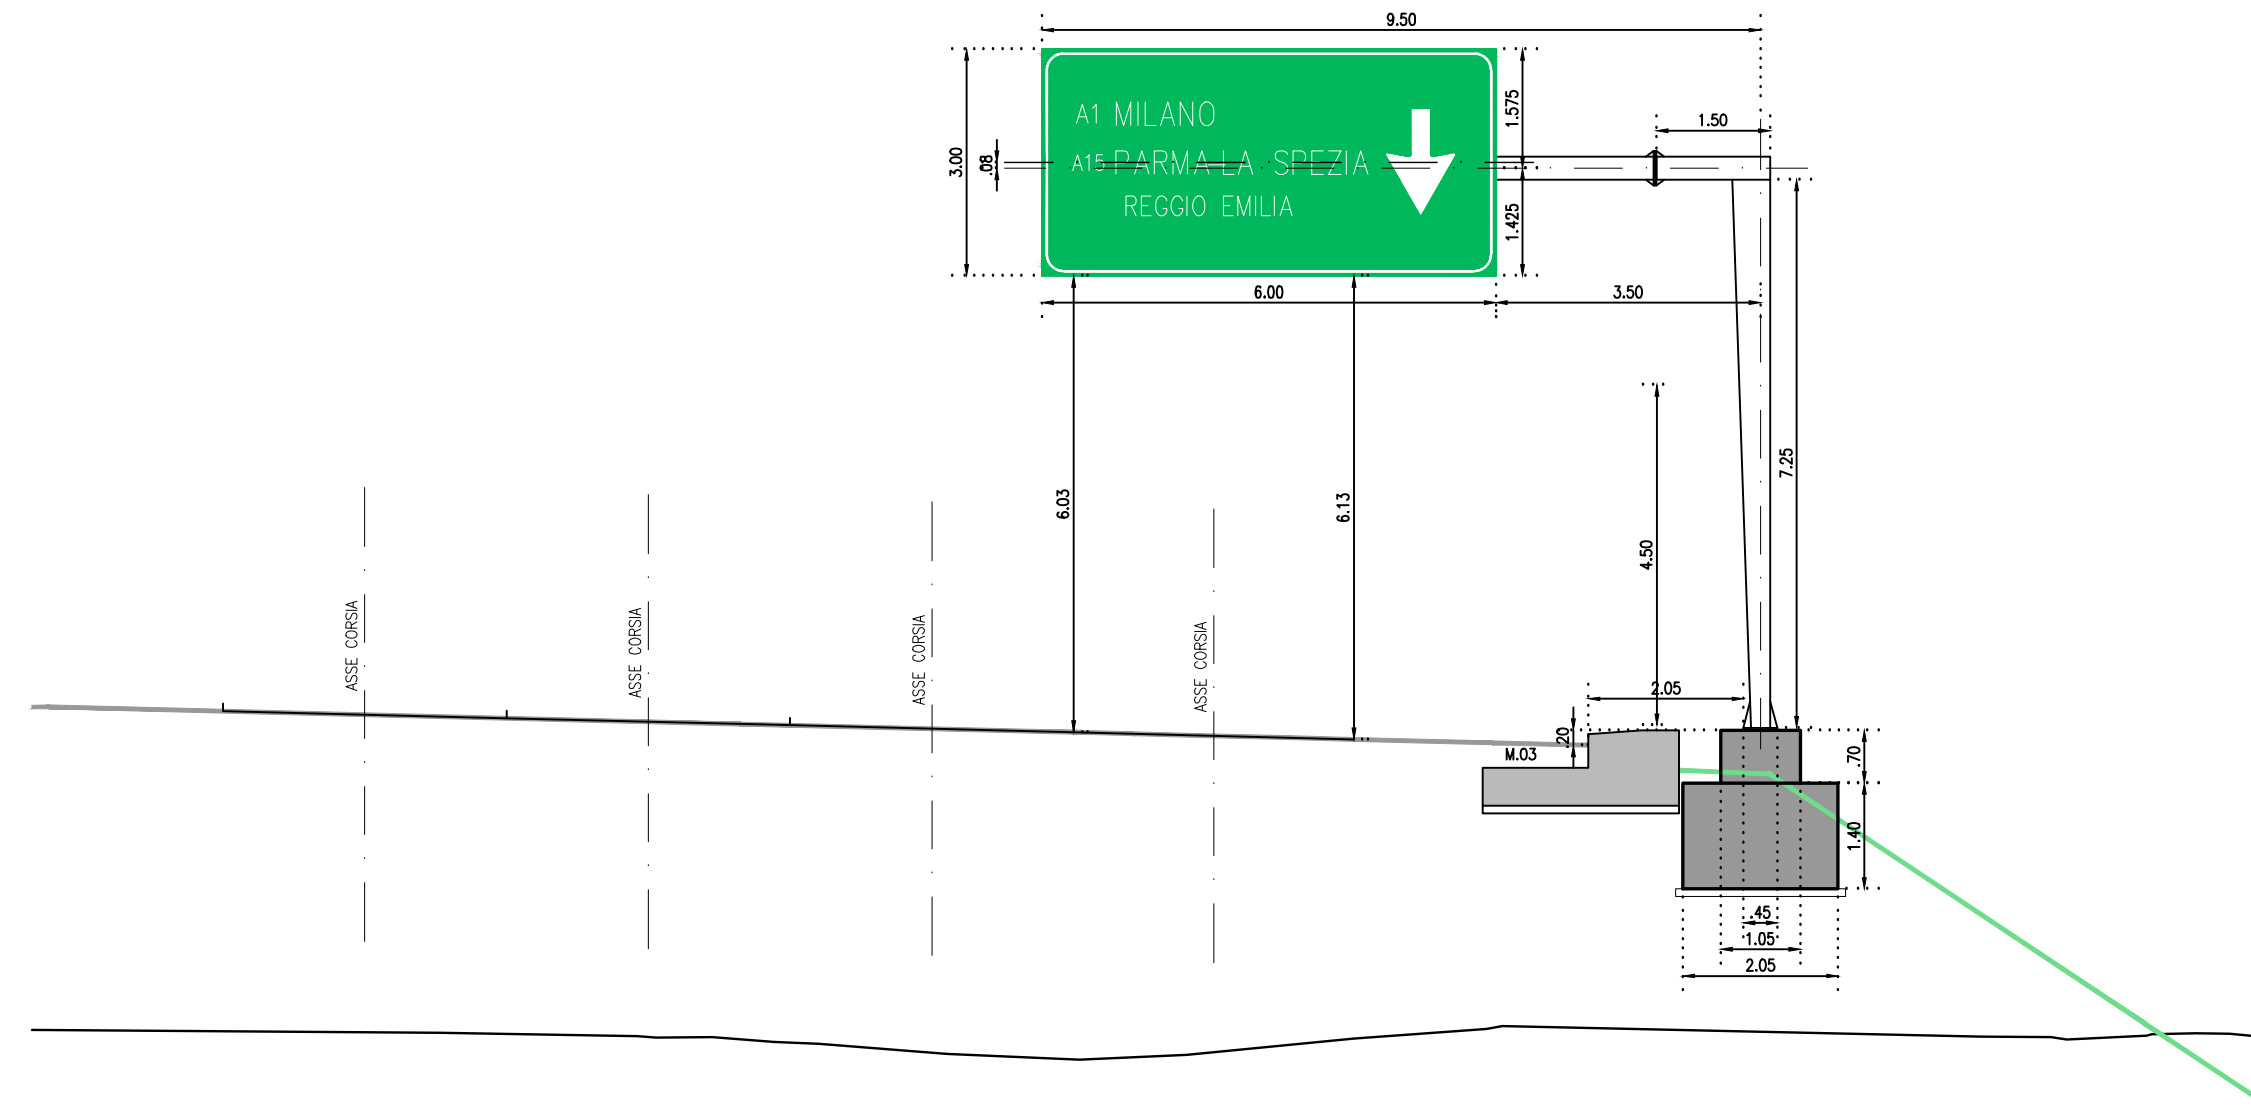


PORTALE S.A11 T1
scala 1:100

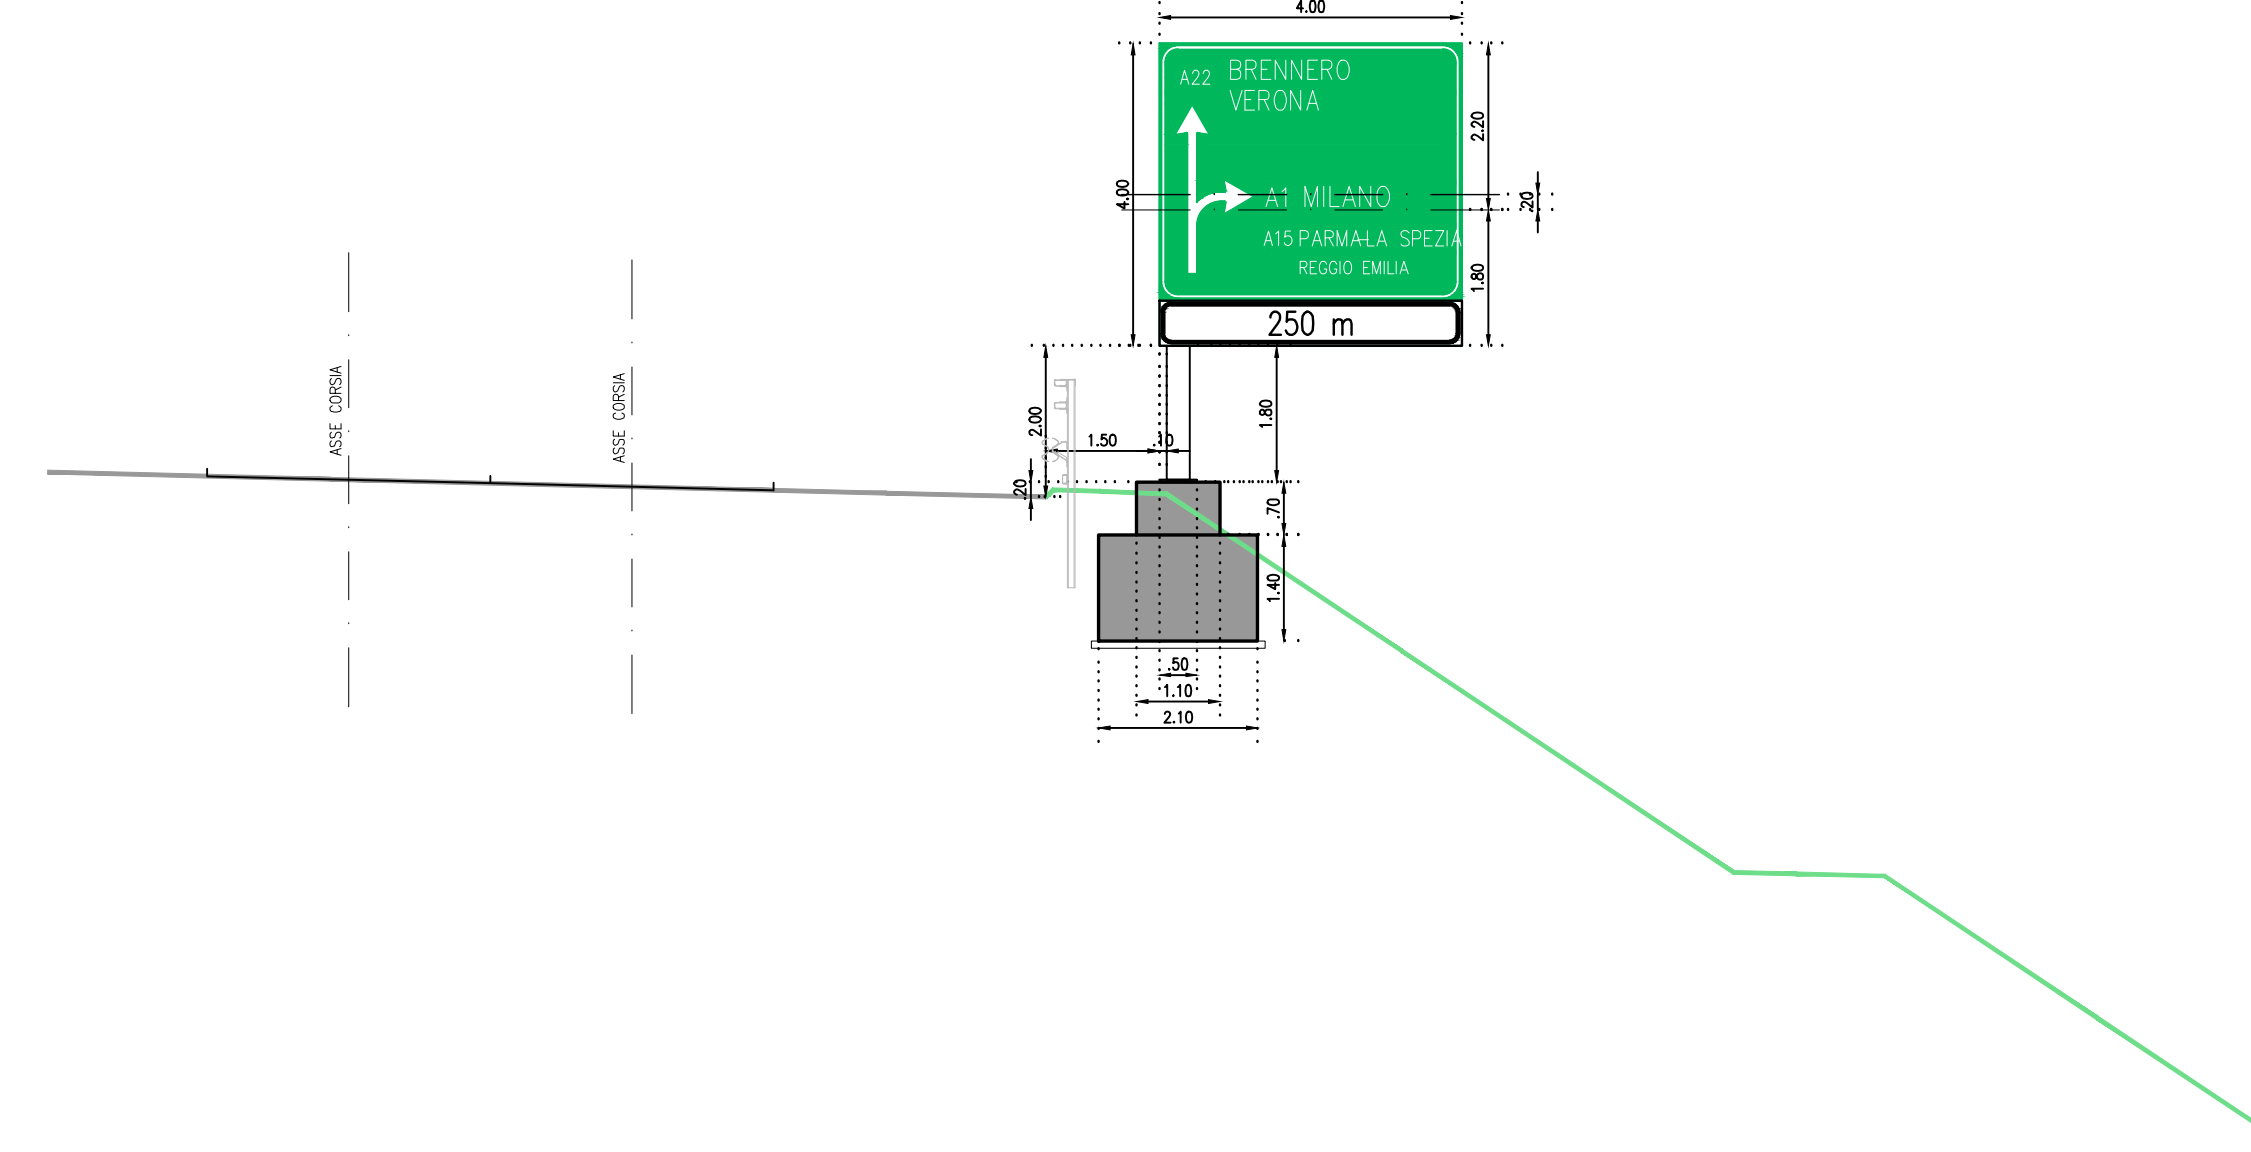


PORTALE S.A4 T4
scala 1:100

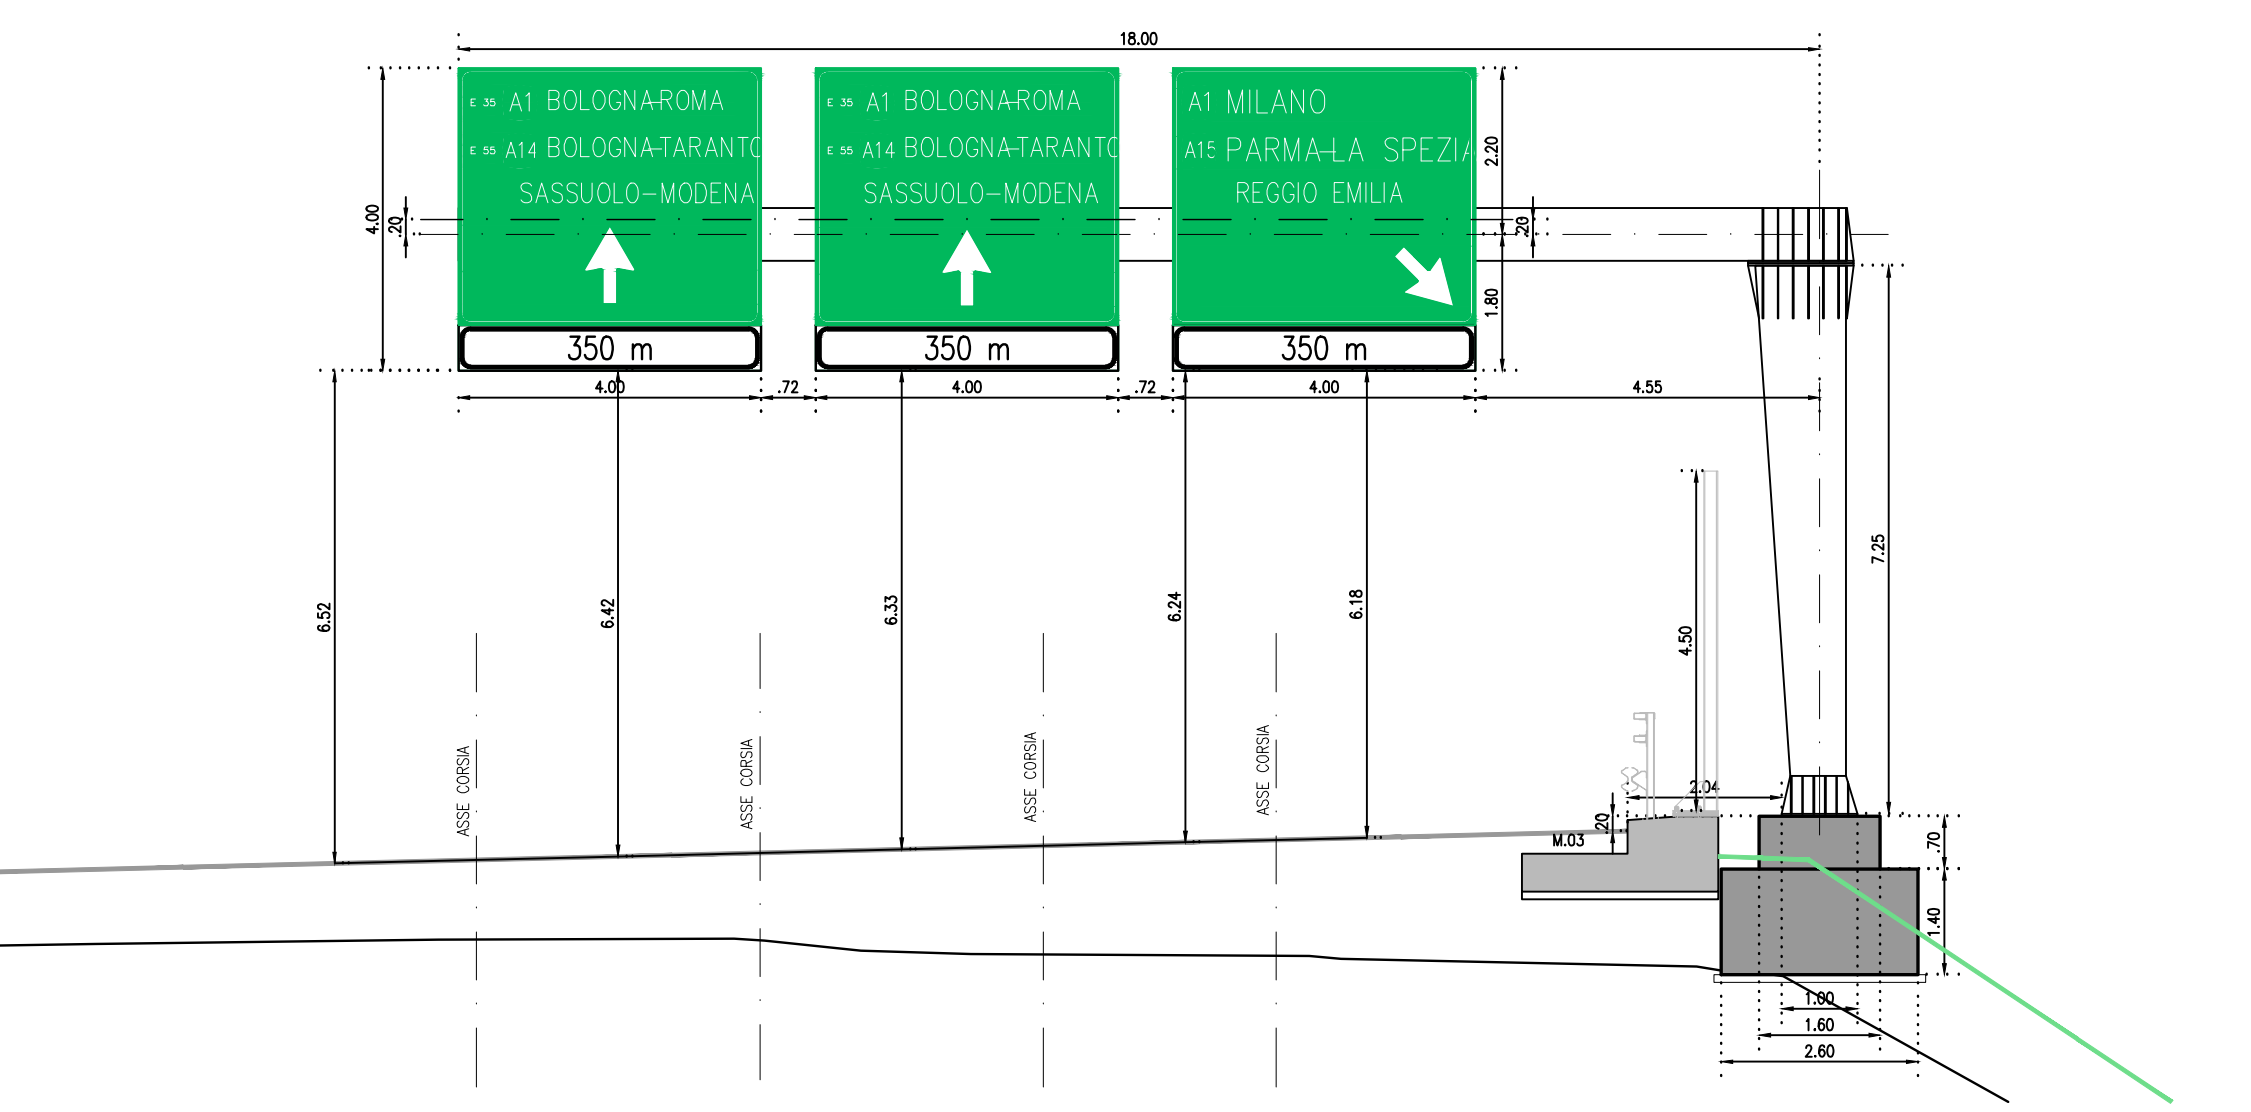


PORTALE S.A8 T3
scala 1:100

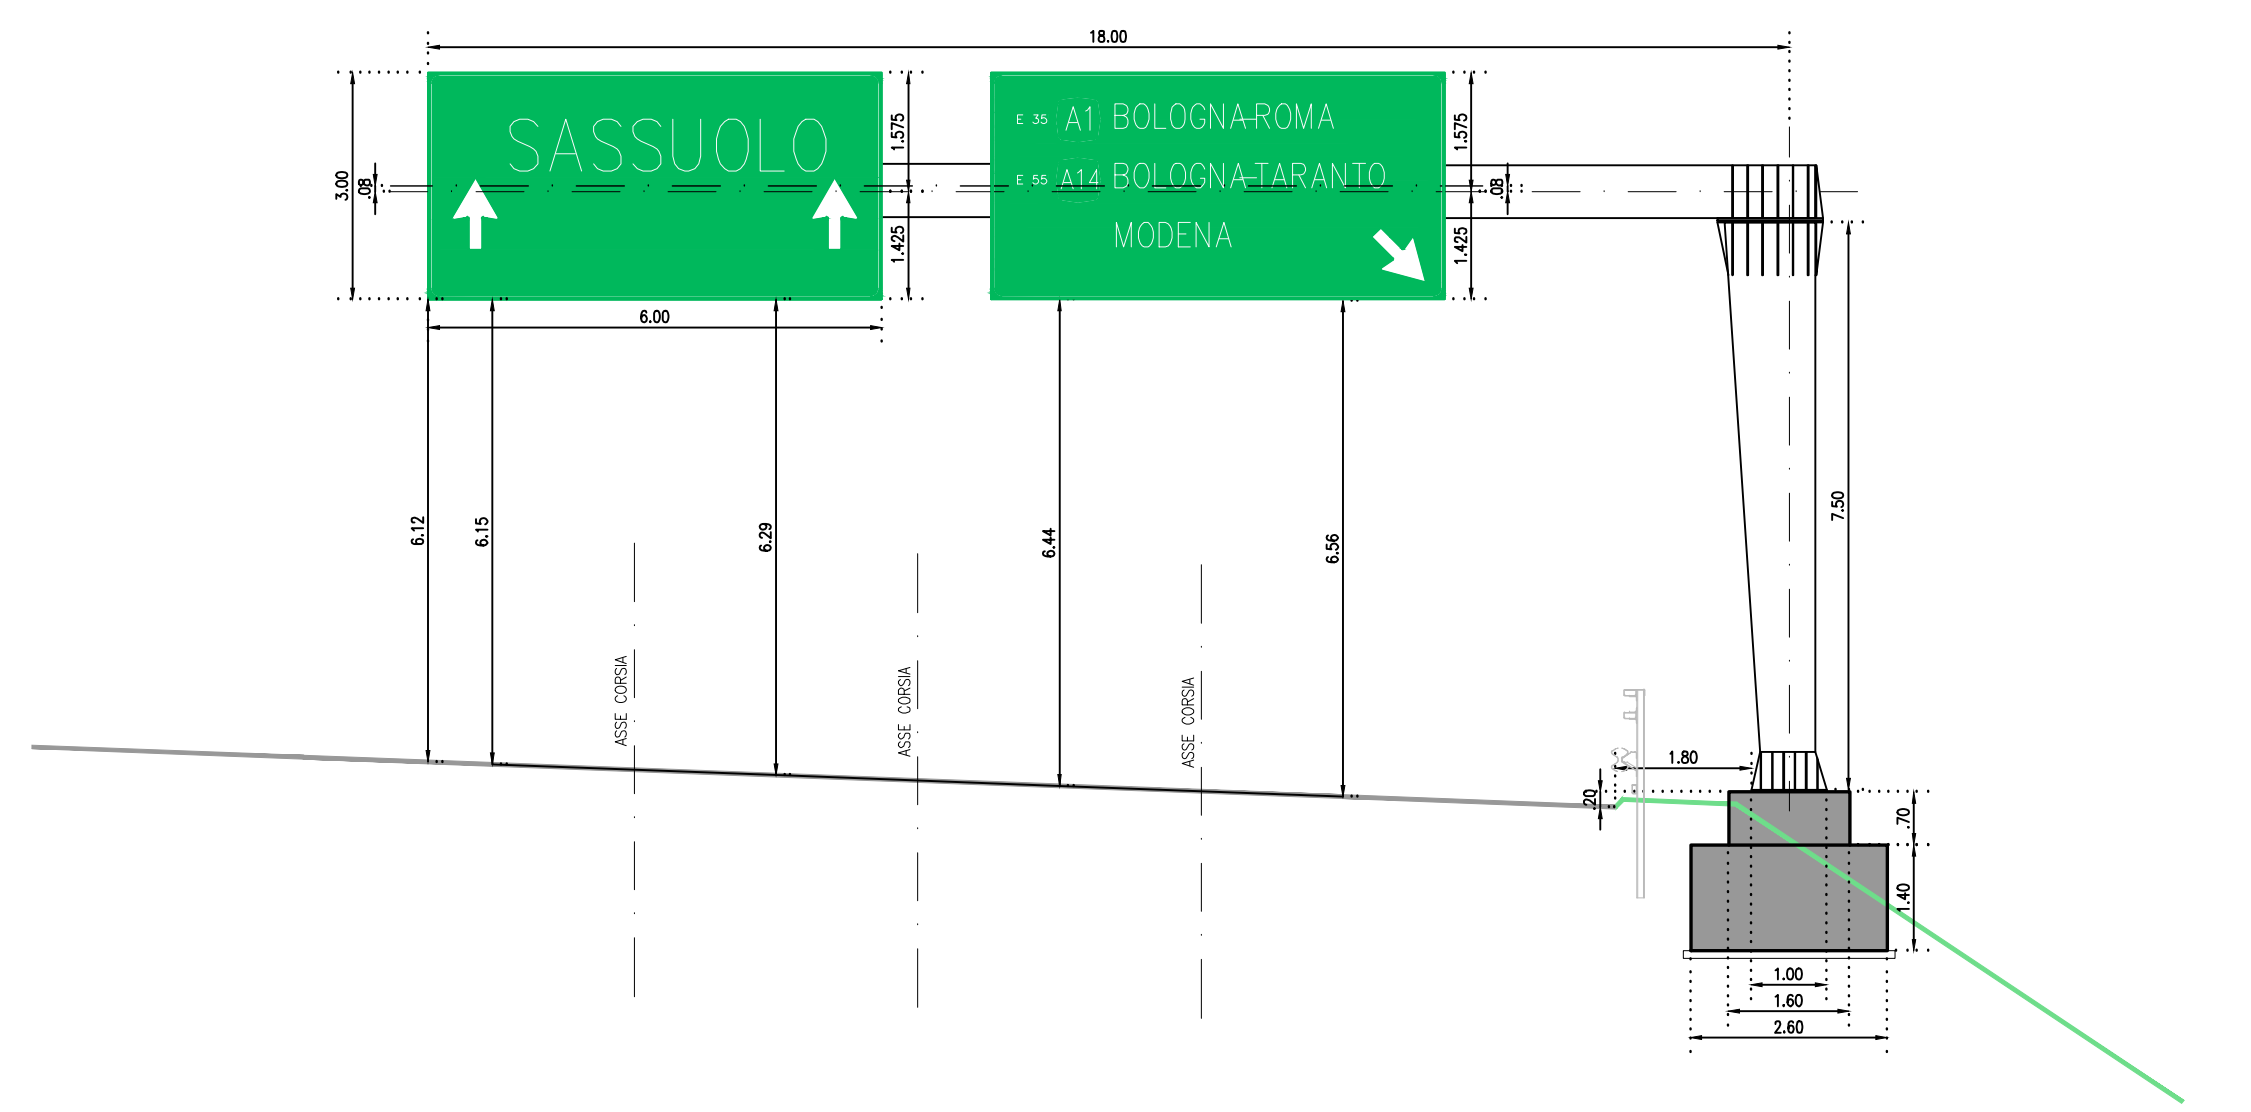


PORTALE S.A12 T2
scala 1:100

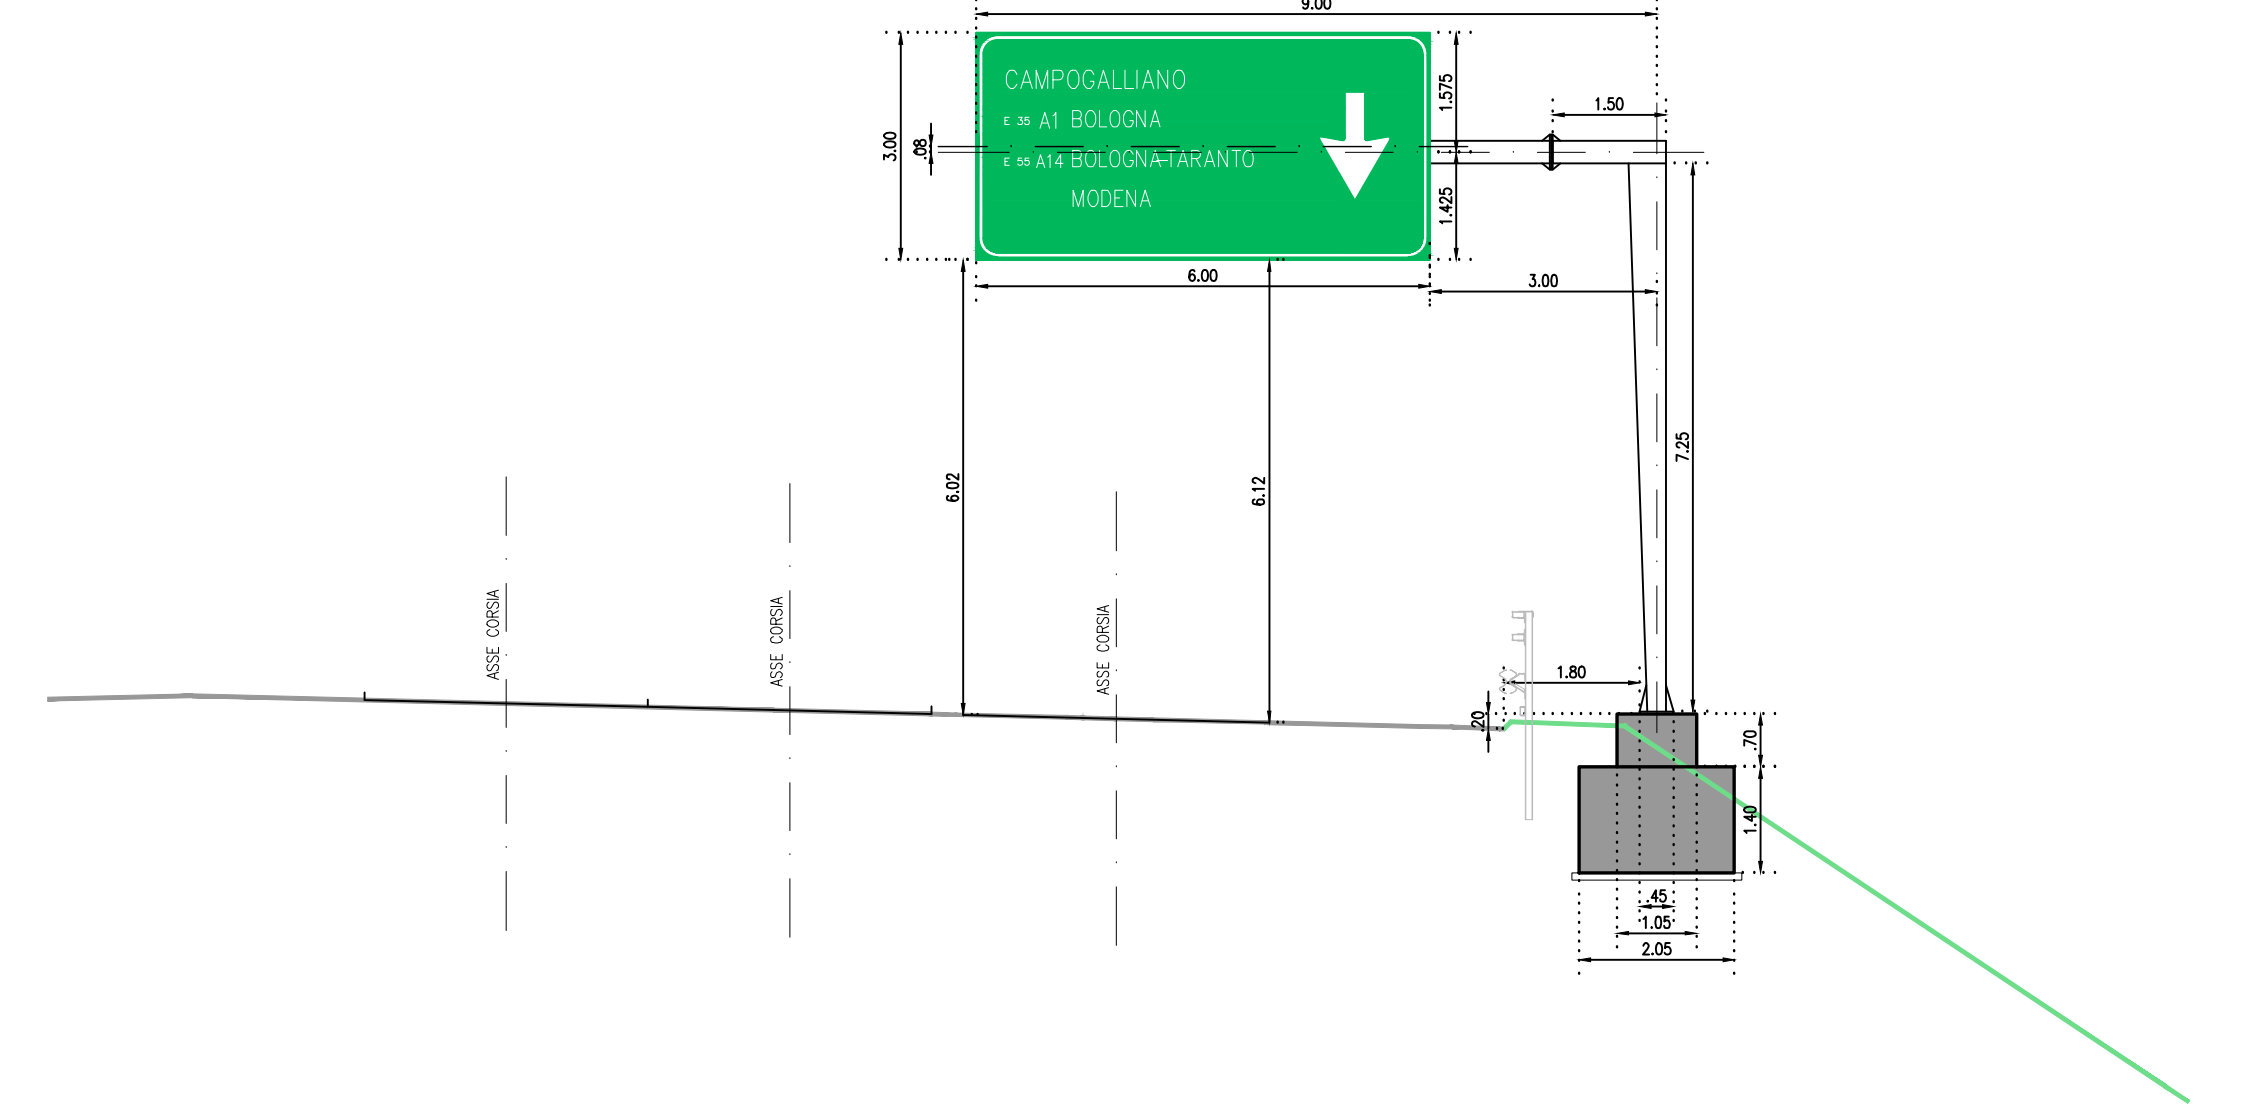


PORTALE S.A5 T2
scala 1:100

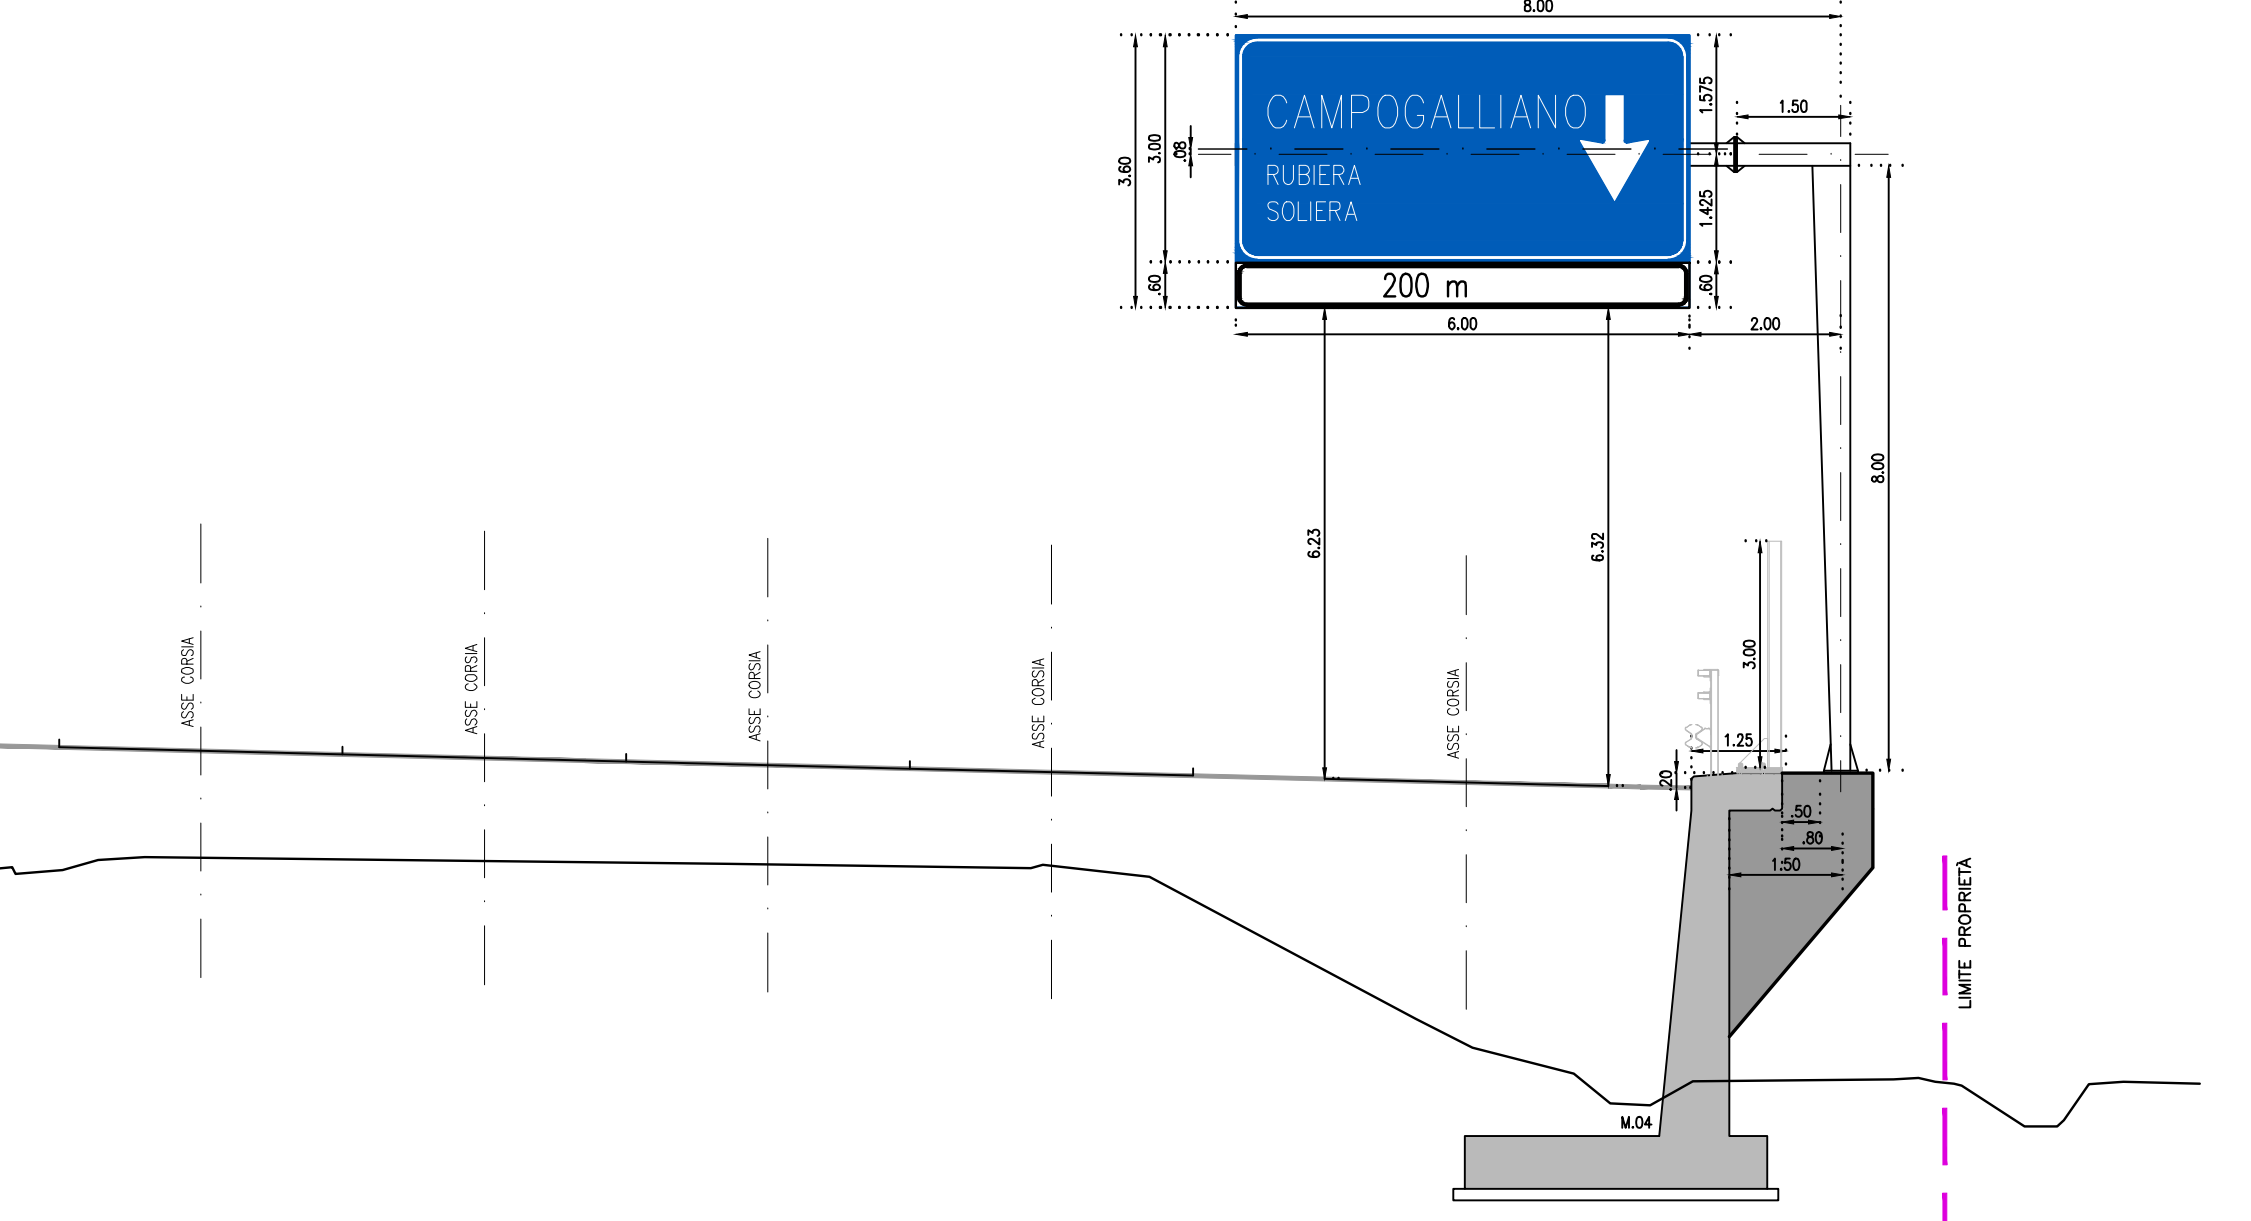


PORTALE S.A9 T2
scala 1:100

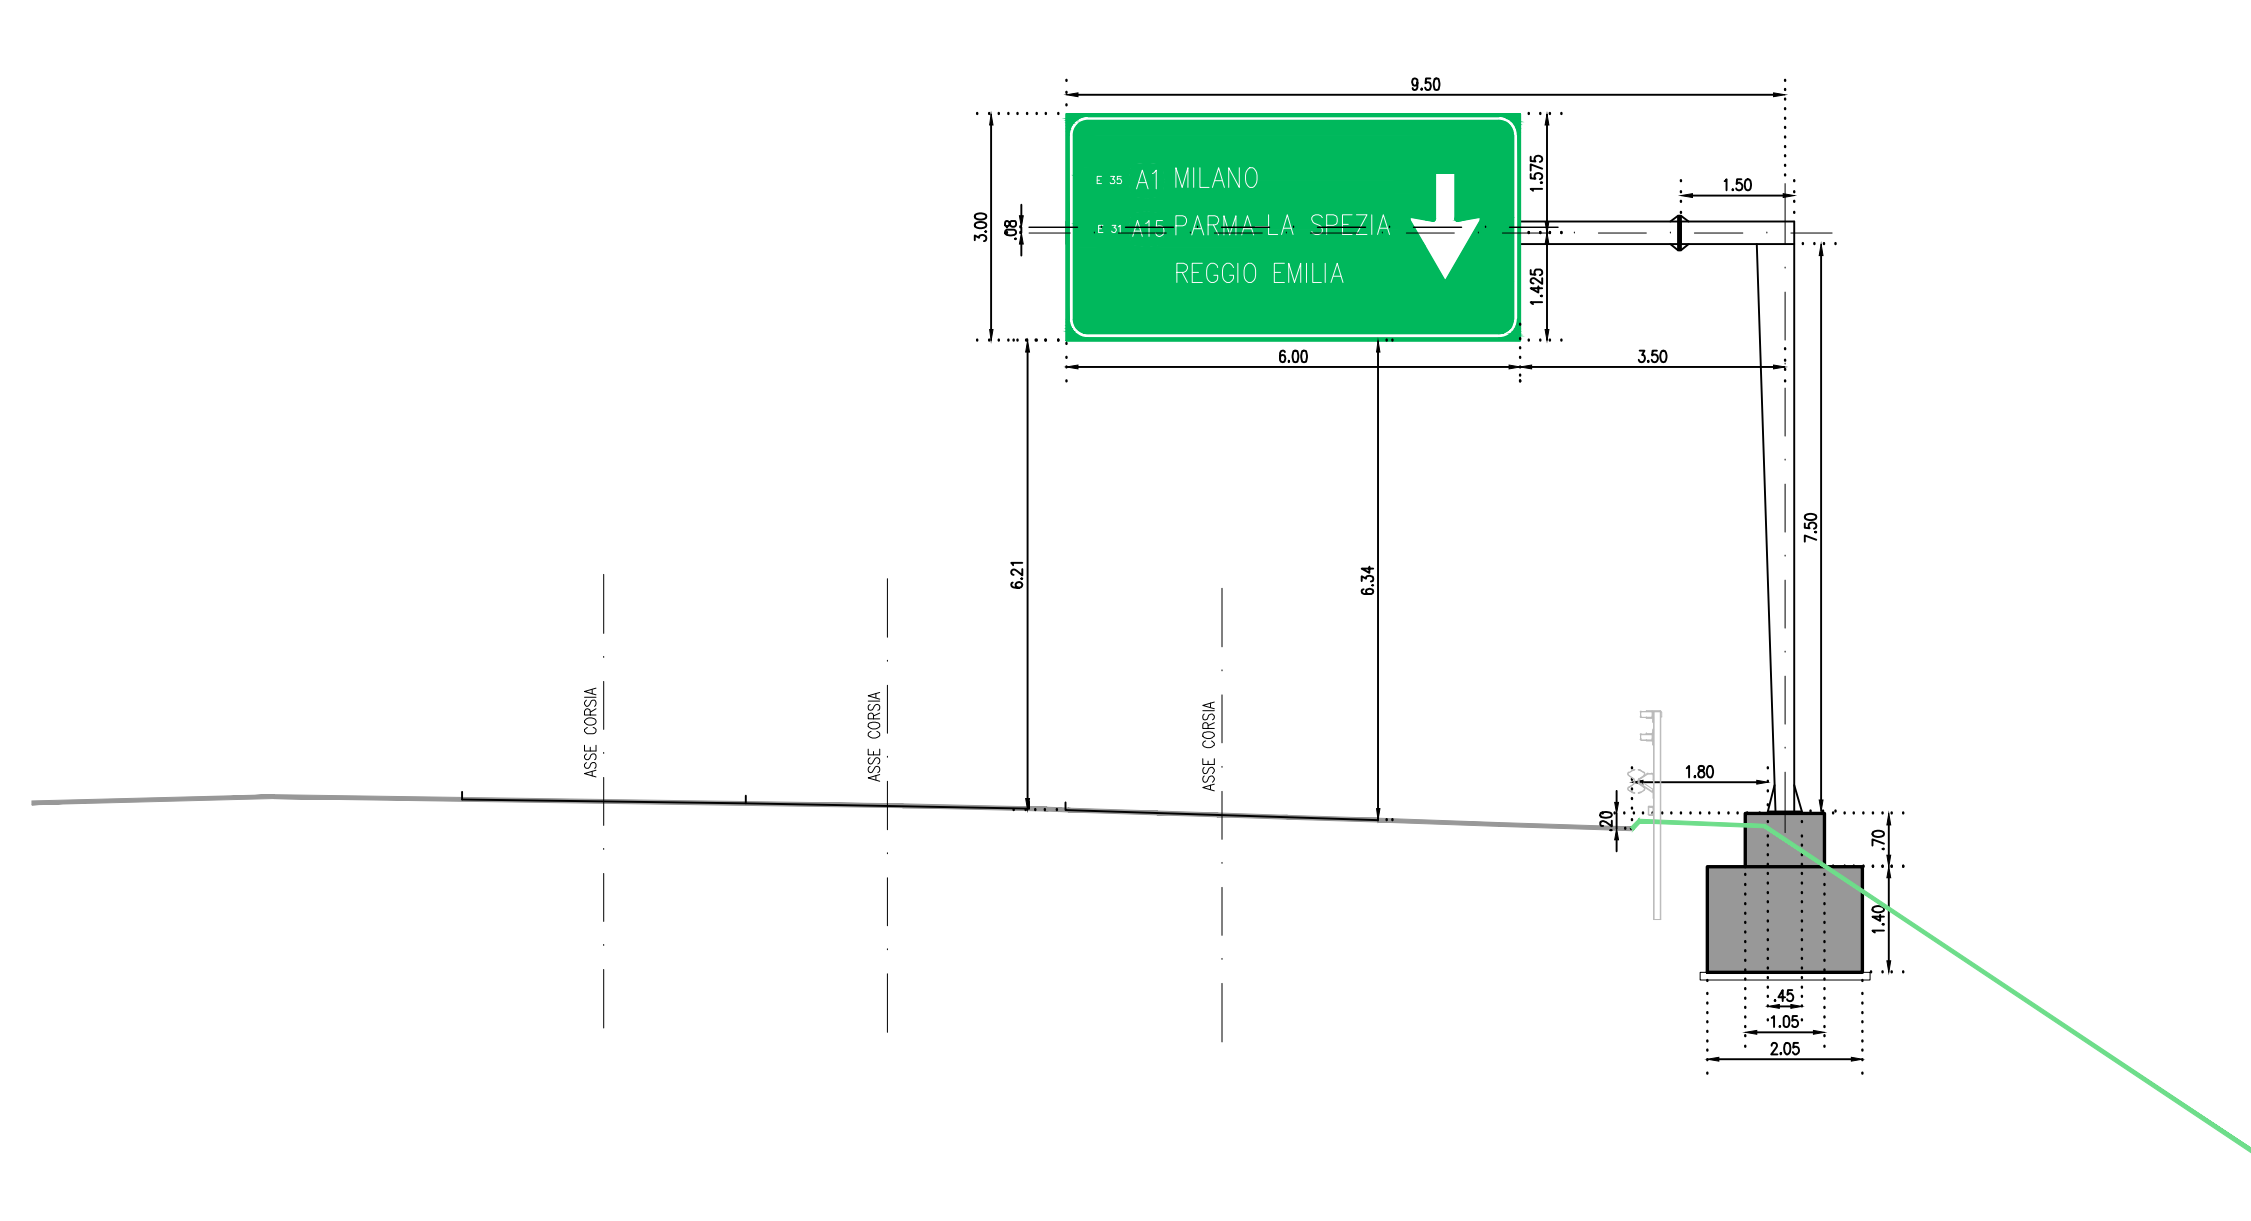


PORTALE S.A13 T1
scala 1:100

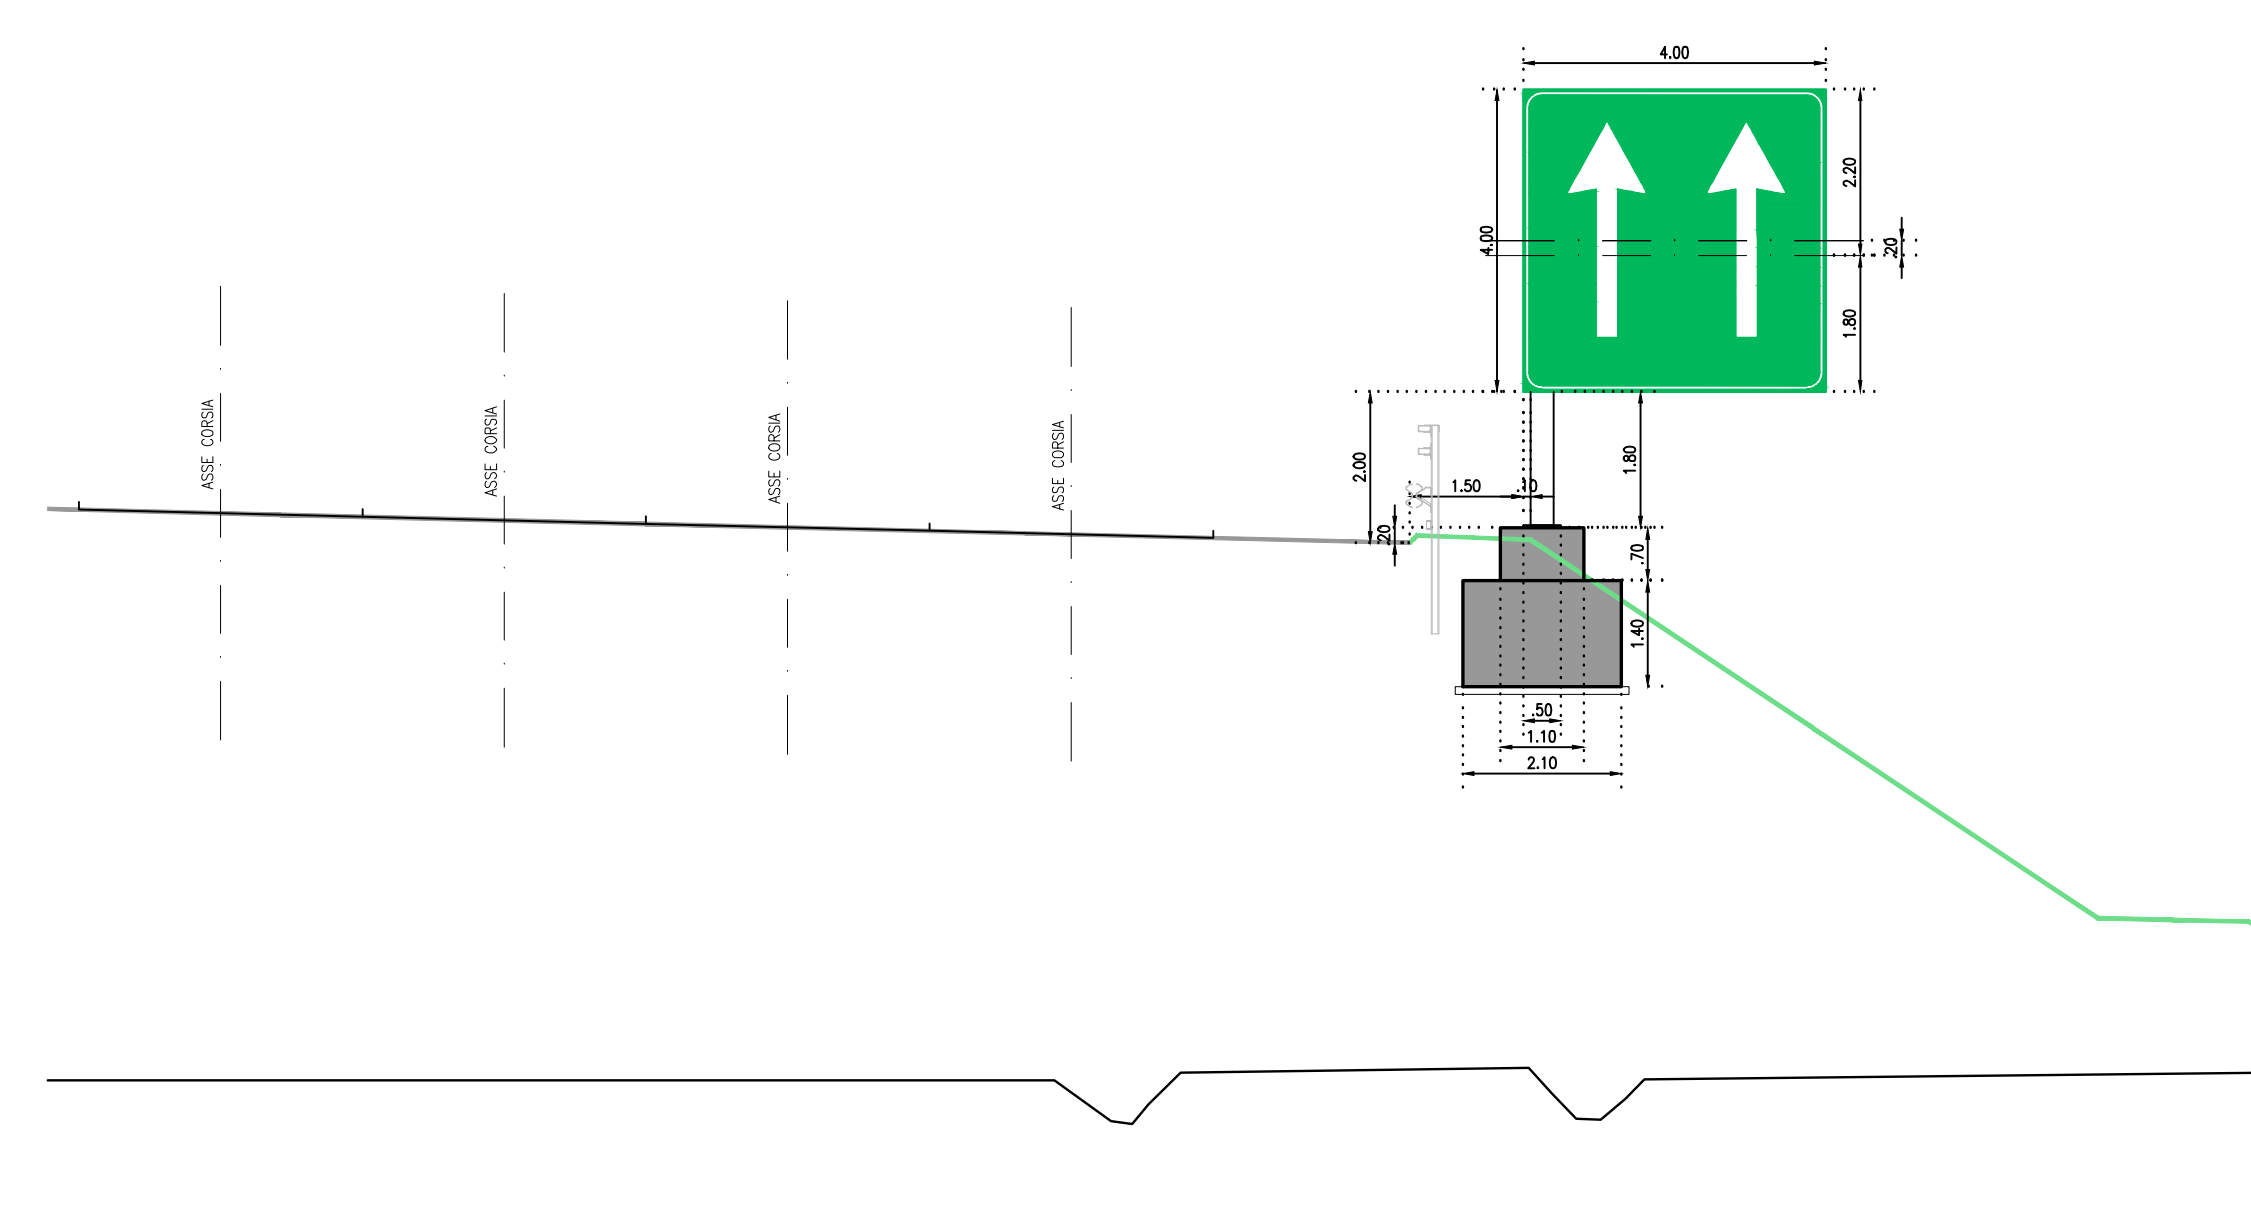


PORTALE S.A6 T1
scala 1:100

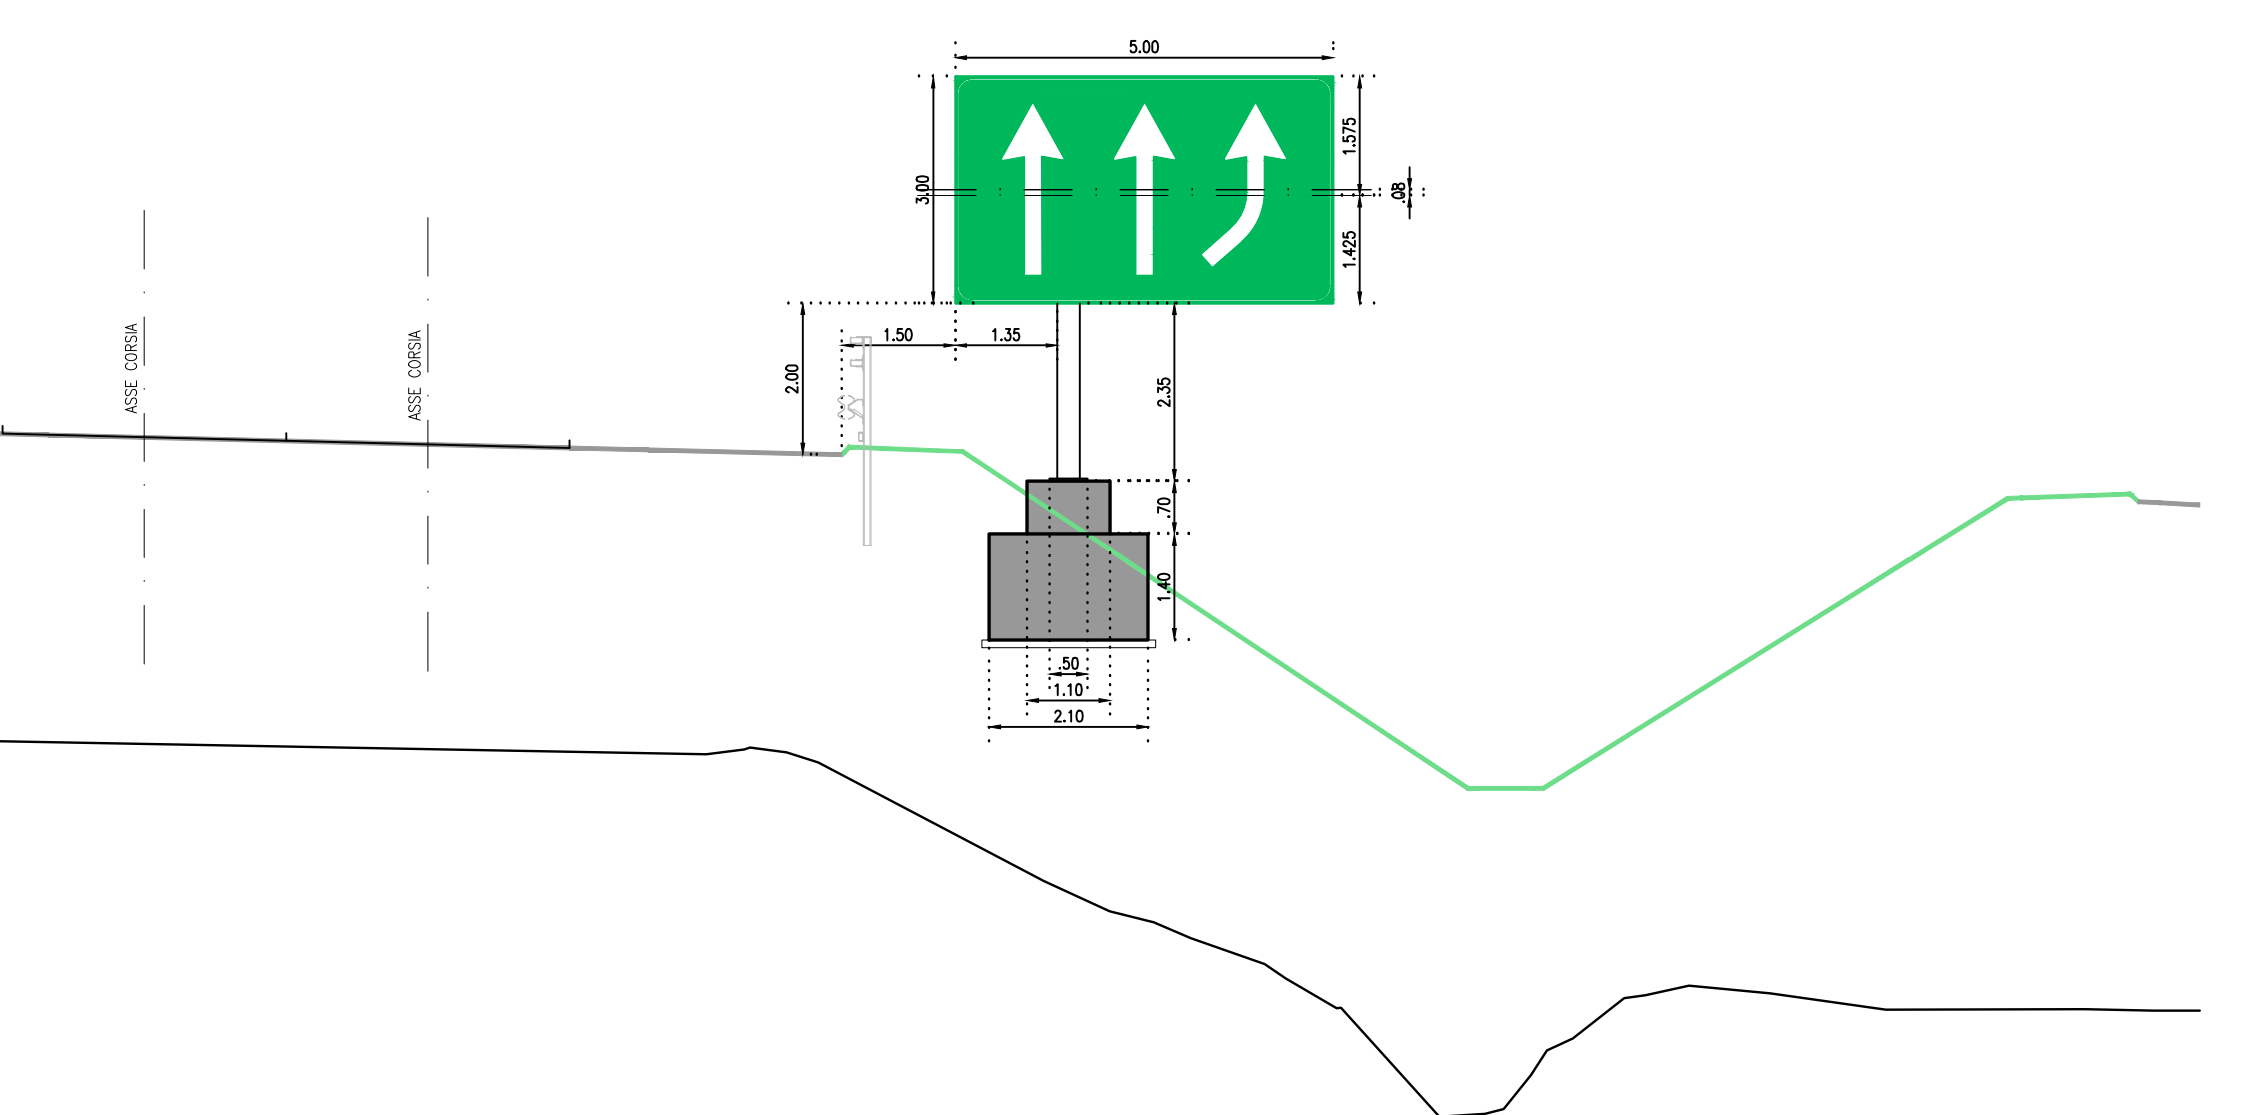




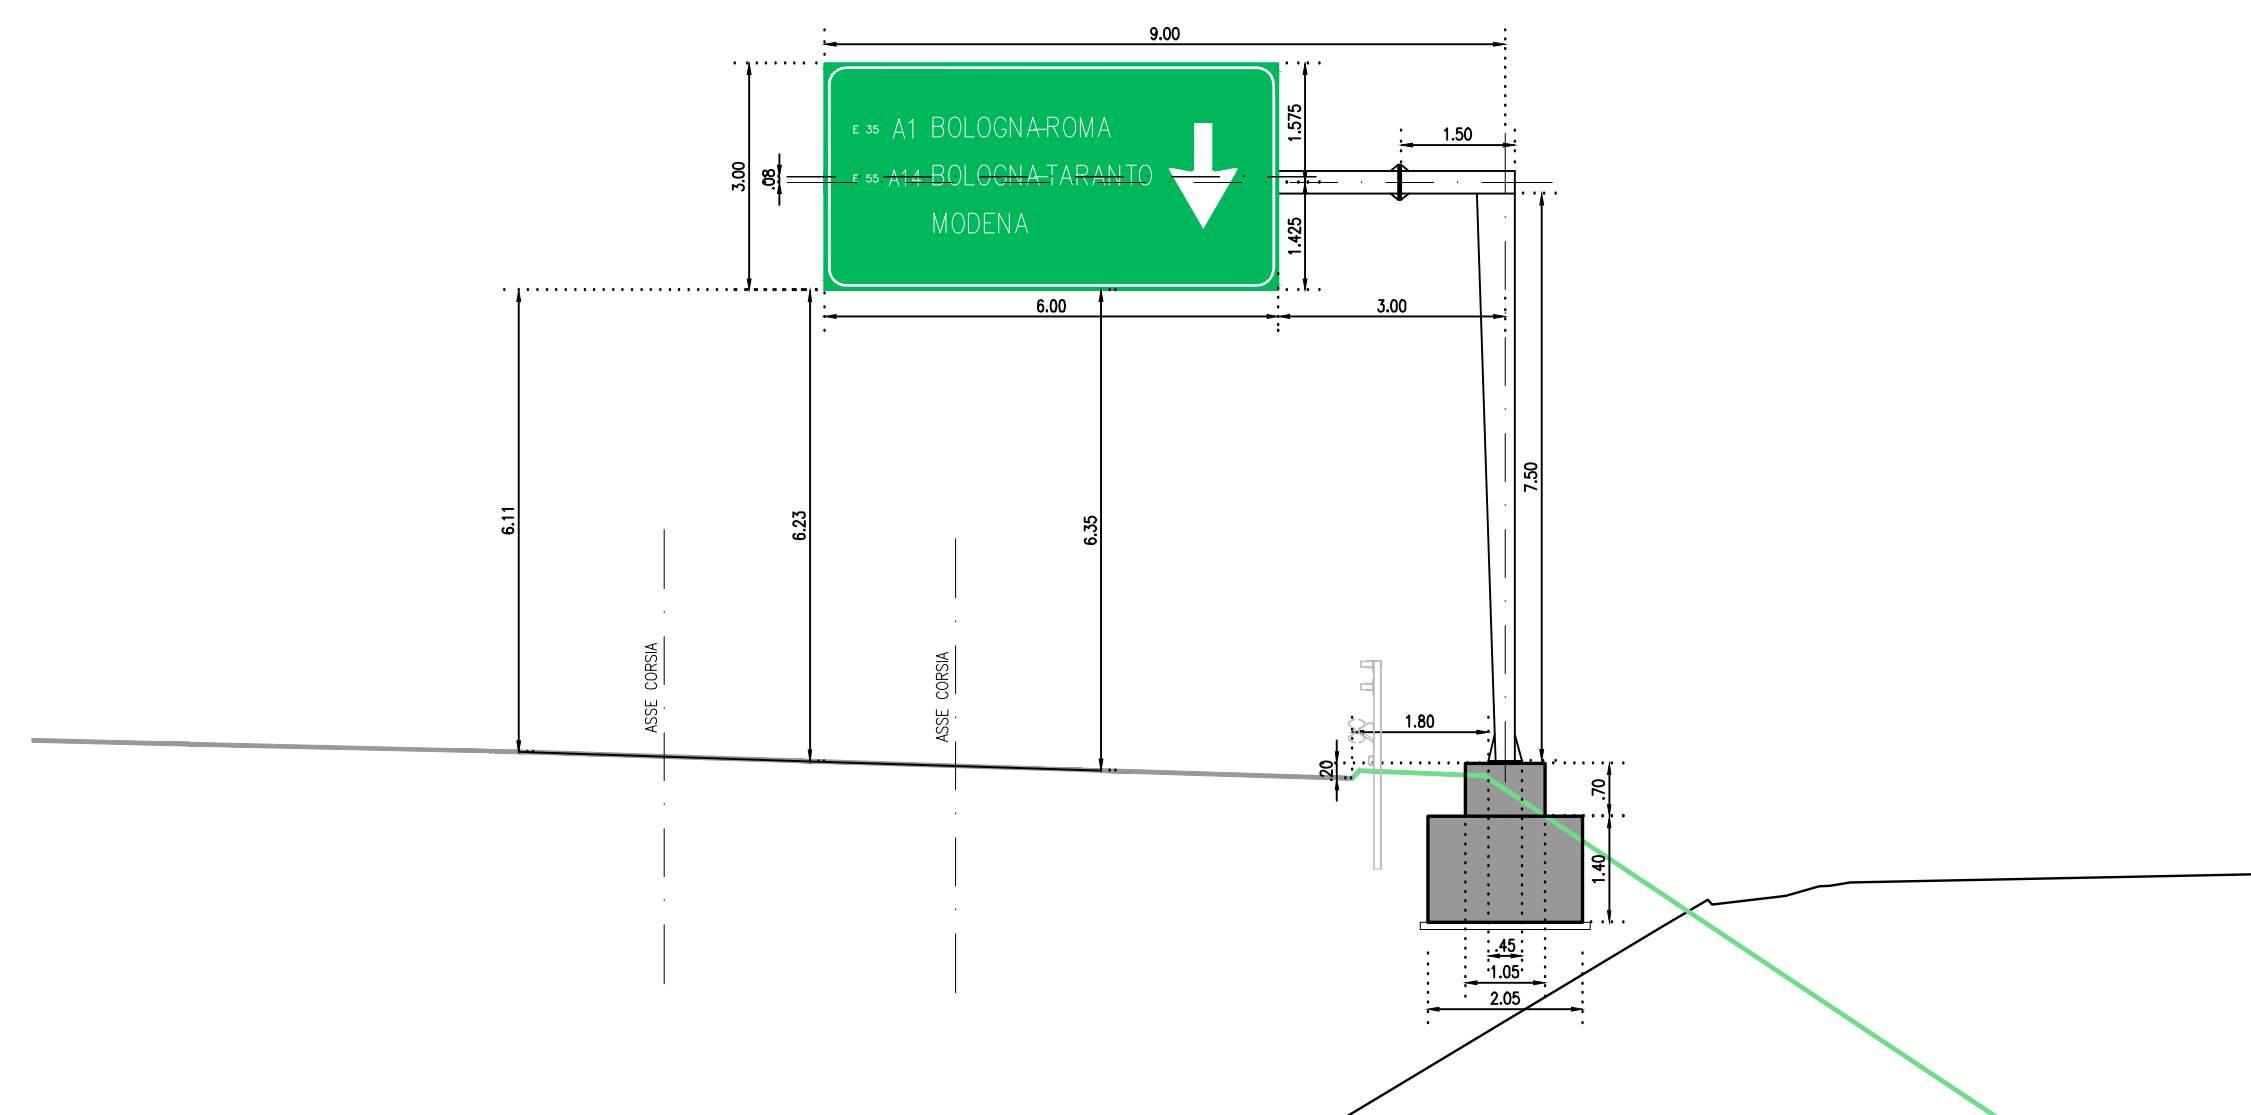

PORTALE S.A10 T2
scala 1:100

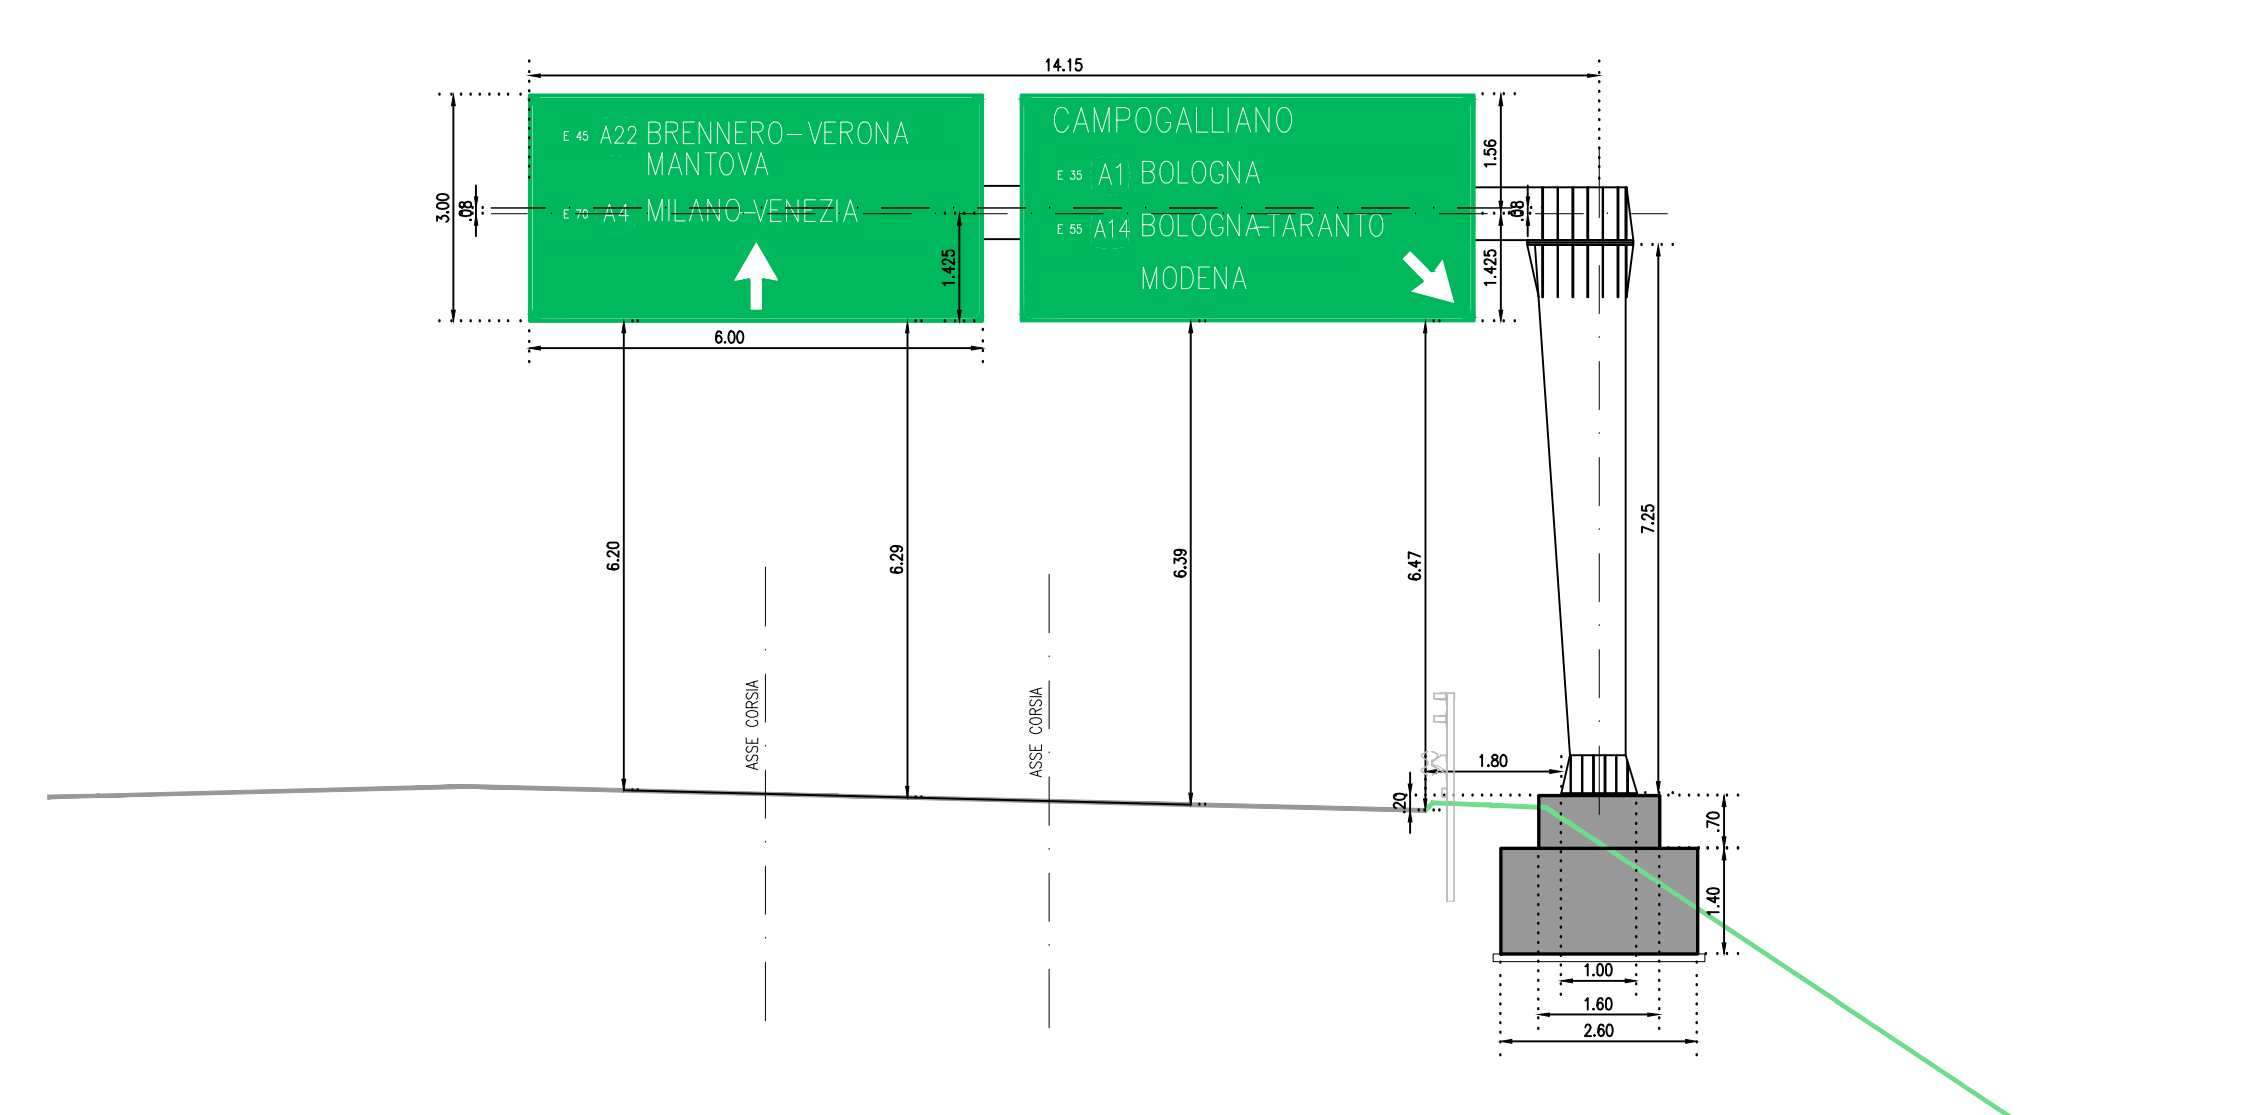


PORTALE S.A14 T3
scala 1:100

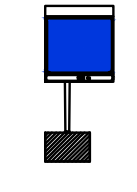

TIPOLOGIE PORTALI

- TIPO 1
 PORTALI MONOPALO CON TARGA FINO A 25MQ
- TIPO 2
 PORTALI BANDIERA 1 TARGA DIMENSIONI M 6X3 SBRACCIO MASSIMO M 9
- TIPO 3
 PORTALI BANDIERA 2 TARGHE DIMENSIONI M 6X3 SBRACCIO MASSIMO M 18
- TIPO 4
 PORTALI BANDIERA 3 TARGHE DIMENSIONI M 4X4 SBRACCIO MASSIMO M 18
- TIPO 5
 PORTALI FARFALLA 2 TARGHE DIMENSIONI M 6X3 SBRACCIO MASSIMO M 15

NOMENCLATURA PORTALI

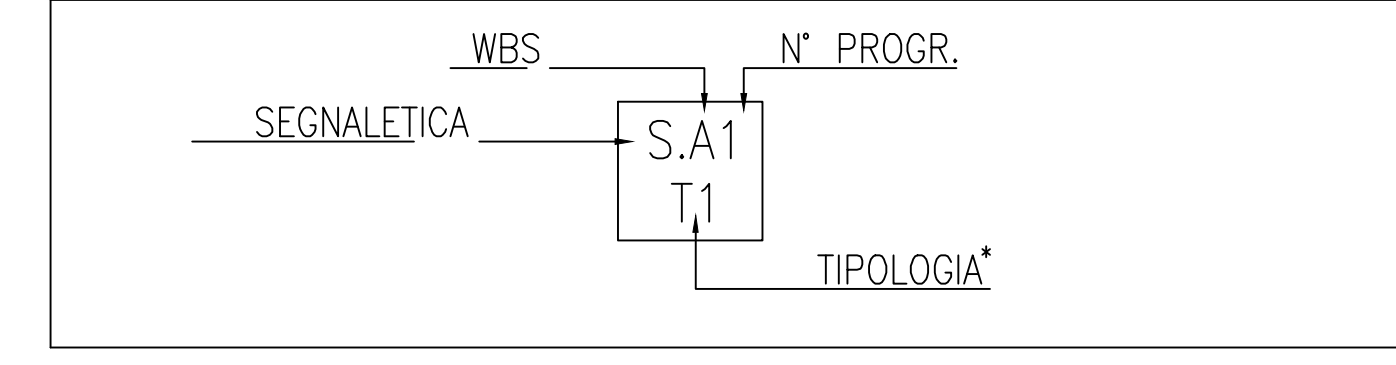

SOCIETA' PER AZIONI AUTOSTRADA DEL BRENNERO - TRENTO

ORDINE DEGLI INGEGNERI DELLA PROV. DI TRENTO
dott.ing. ROBERTO BOSETTI
INSCRIZIONE ALBO N° 1027

autostrada del brennero

PROGETTO DEFINITIVO PER LA REALIZZAZIONE DELLA TERZA CORSIA NEL TRATTO COMPRESO TRA VERONA NORD (KM 223) E L'INTERSEZIONE CON L'AUTOSTRADA A1 (KM 314)

C LOTTO 1 - da Campogalliano (km 312+200) al km 313+710
13.1.22 SEGNALETICA
Schema segnaletica definitiva
Segnaletica verticale - portali
Sezioni di dettaglio - 1 di 2

0 MAR. 2021	EMISIONE	C. D'ACOSTINO	A. ANDREIS	C. COSTA
REVISIONE:	DATA:	DESCRIZIONE:	REDAZIONE:	VERIFICA:
APPROVAZIONE:				
DATA PROGETTO:	L. DIRETTORE TECNICO GENERALE E PROGETTISTA			
LUGLIO 2009				
NUMERO PROGETTO:				
31/09				



DIREZIONE
TECNICA
GENERALE

ORDINE DEGLI INGEGNERI DELLA PROV. DI BOLOGNA
dott.ing. CAMILLO COSTA
N° 508
INGENIEURKAMMER DER PROVINZ BOZEN