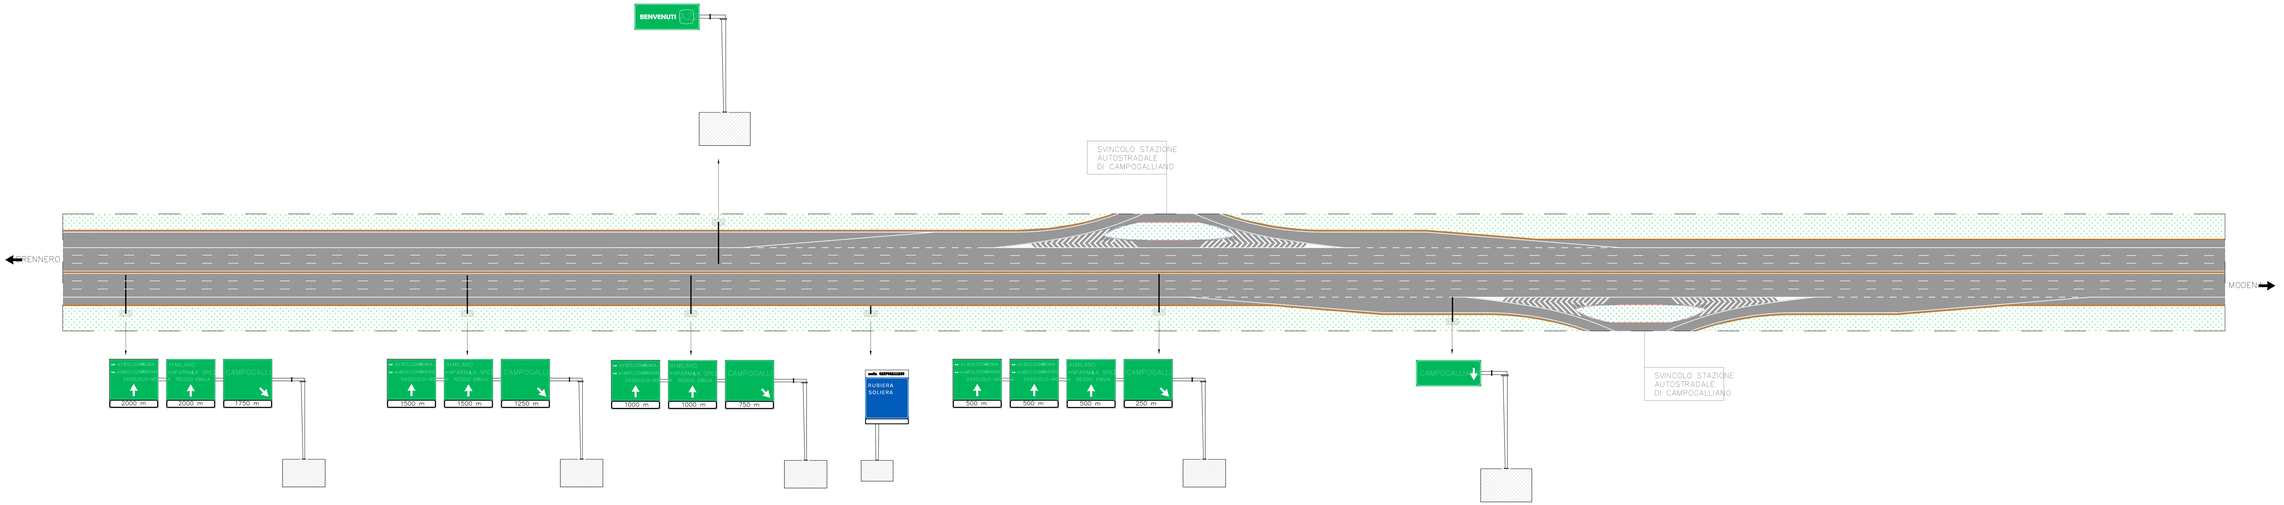

SOCIETA' PER AZIONI AUTOSTRADA DEL BRENNERO – TRENTO

UNIONE DEGLI INGEGNERI DELLA PROV. DI TRENTO
dott.ing. ROBERTO ROSSETTI
PROVINCIA DI TRENTO

L'ORDINE DI PROGETTO
dott. ing. Roberto Rossetti

autostrada del brennero

PROGETTO DEFINITIVO PER LA REALIZZAZIONE DELLA TERZA CORSIA NEL TRATTO COMPRESO TRA VERONA NORD (KM 223) E L'INTERSEZIONE CON L'AUTOSTRADA A1 (KM 314)

C	LOTTO 1 - da Campogalliano (km 312+200) al km 313+700
13.1.3.1	SEGNALETICA Schema segnaletica definitiva Segnaletica verticale di preavviso su A22 Schema portali

REVISIONE	DATA	DESCRIZIONE	REDAZIONE	VERIFICA	APPROVAZIONE

DATA PROGETTO: LUGLIO 2009

NUMERO PROGETTO: 31/08

DIREZIONE TECNICA GENERALE

IL DIRETTORE TECNICO GENERALE E PROGETTISTA
Dott. Ing. GIULIO CESTA
DIRETTORE DI TRATTO
DIRETTORE DI TRATTO