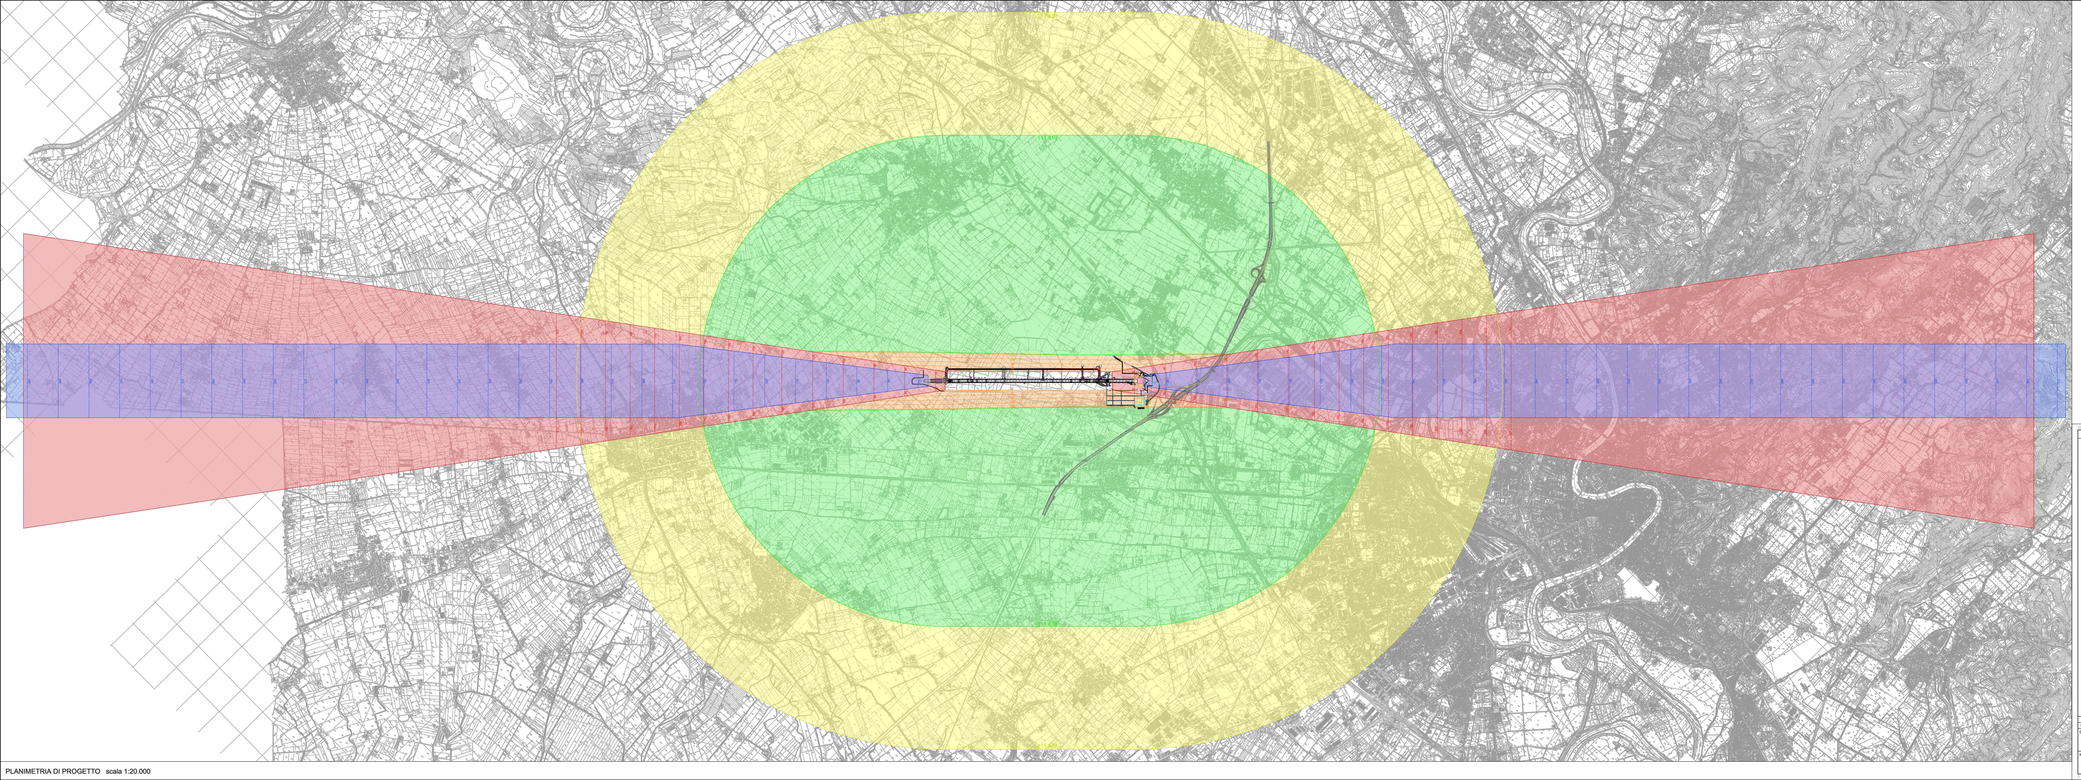

PLANIMETRIA DI PROGETTO scala 1:20.000

SOCIETA' PER AZIONI AUTOSTRADA DEL BRENNERO – TRENTO

autostrada del brennero

REALIZZAZIONE DELLA TERZA CORSIA NEL TRATTO COMPRESO TRA VERONA NORD (KM 223) E L'INTERSEZIONE CON L'AUTOSTRADA A1 (KM 314)

RECEPIMENTO PRESCRIZIONI DECRETO DI COMPATIBILITA' AMBIENTALE

C	STUDIO PER LA COMPATIBILITÀ AERONAUTICA
2.1.	SUPERFICI DI VOLO PLANIMETRIA GENERALE – scala 1:20.000

REVISIONE	DATA	DESCRIZIONE	REDAZIONE	VERIFICA	APPROVAZIONE
0	marzo '12	EMISSIONE	Ing. DIAVITABILE	M. Fornasari	M. Cristofori

DATA PROGETTO: FEBBRAIO 2012

NUMERO PROGETTO: 16/12

IL TECNICO: ORDINE DEGLI INGEGNERI DELLA PROV. DI TRENTO Dott. Ing. BRUNO GOBBI FRATTINI SEZIONE A dell'A.N.I. 895

IL DIRETTORE TECNICO GENERALE E PROGETTISTA: ORDINE DEGLI INGEGNERI DELLA PROV. DI TRENTO Dott. Ing. CARLO ZOTTA N. 891 I A SETTORE CIVILE E AMBIENTALE Ord. Prov. Trento - Sezione A

SOCIETA' PER AZIONI AUTOSTRADA DEL BRENNERO – TRENTO

ORDINE DEGLI INGEGNERI DELLA PROV. DI TRENTO Dott.Ing. ROBERTO BOSETTI SEZIONE A dell'A.N.I. 1107

IL DIRIGENTE DEL PROGETTO Dott. Ing. Roberto Bosetti

autostrada del brennero

PROGETTO DEFINITIVO PER LA REALIZZAZIONE DELLA TERZA CORSIA NEL TRATTO COMPRESO TRA VERONA NORD (KM 223) E L'INTERSEZIONE CON L'AUTOSTRADA A1 (KM 314)

E.2	STUDI SPECIALISTICI
C.2.1.	STUDIO COMPATIBILITA' AERONAUTICA Superfici di volo Planimetria generale – Scala 1:20.000

REVISIONE	DATA	DESCRIZIONE	REDAZIONE	VERIFICA	APPROVAZIONE
0	MAR. 2021	EMISSIONE	Ing. GOBBI FRATTINI	D. QUATTROCCHI	C. COSTA

DATA PROGETTO: LUGLIO 2009

NUMERO PROGETTO: 31/09

DIREZIONE TECNICA GENERALE

IL DIRETTORE TECNICO GENERALE E PROGETTISTA: ORDINE DEGLI INGEGNERI DELLA PROV. DI TRENTO Dott. Ing. CARLO ZOTTA N. 891 I A SETTORE CIVILE E AMBIENTALE Ord. Prov. Trento - Sezione A