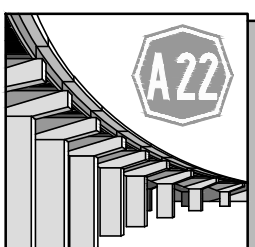



IL RESPONSABILE DEL PROCEDIMENTO  
*dott. ing. Roberto Bosetti*



# autostrada del brennero

PROGETTO DEFINITIVO PER LA REALIZZAZIONE  
DELLA TERZA CORSIA NEL TRATTO COMPRESO  
TRA VERONA NORD (KM 223) E L'INTERSEZIONE  
CON L'AUTOSTRADA A1 (KM 314)

<b>E.2</b>	<b>STUDI SPECIALISTICI</b>
<b>C.3.3.</b>	STUDIO COMPATIBILITA' AREONAUTICA Planimetrie e profili Rampa Milano-Trento

0	MAR. 2021	EMISSIONE	ing. GOBBI FRATTINI	D. QUATTROCIOCCHI	C. COSTA
REVISIONE:	DATA:	DESCRIZIONE:	REDAZIONE:	VERIFICA:	APPROVAZIONE:
DATA PROGETTO: LUGLIO 2009		<b>DIREZIONE TECNICA GENERALE</b>	IL DIRETTORE TECNICO GENERALE E PROGETTISTA:		
NUMERO PROGETTO: 31/09			 <p><b>ORDINE DEGLI INGEGNERI DELLA PROV. DI BOLZANO</b> <b>Dott. ing. CARLO COSTA</b> Nr. 891 <b>INGENIEURKAMMER DER PROVINZ BOZEN</b></p>		




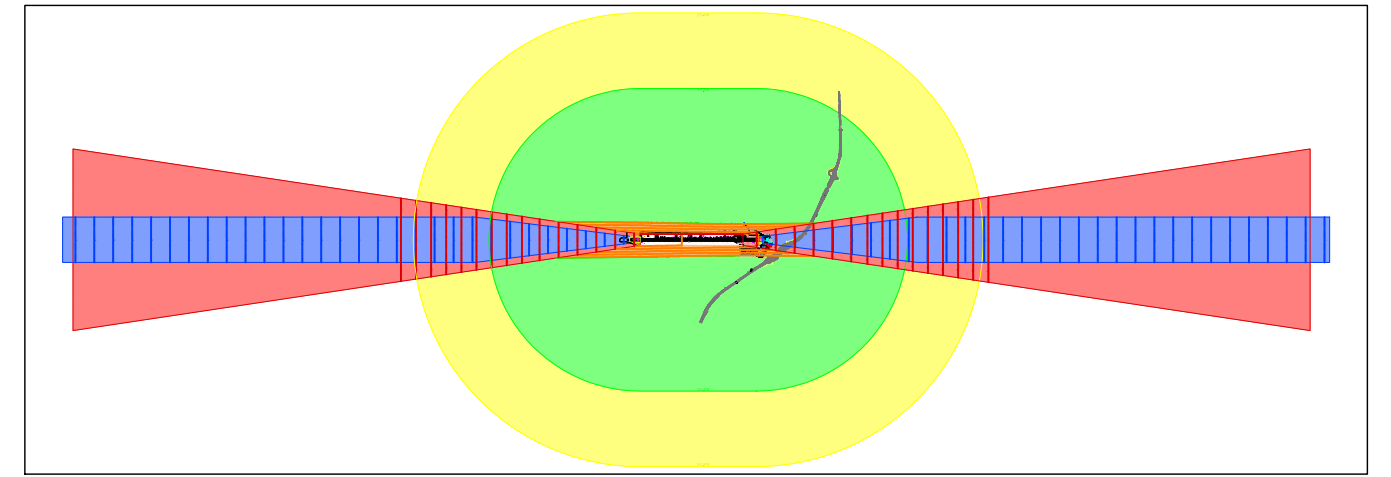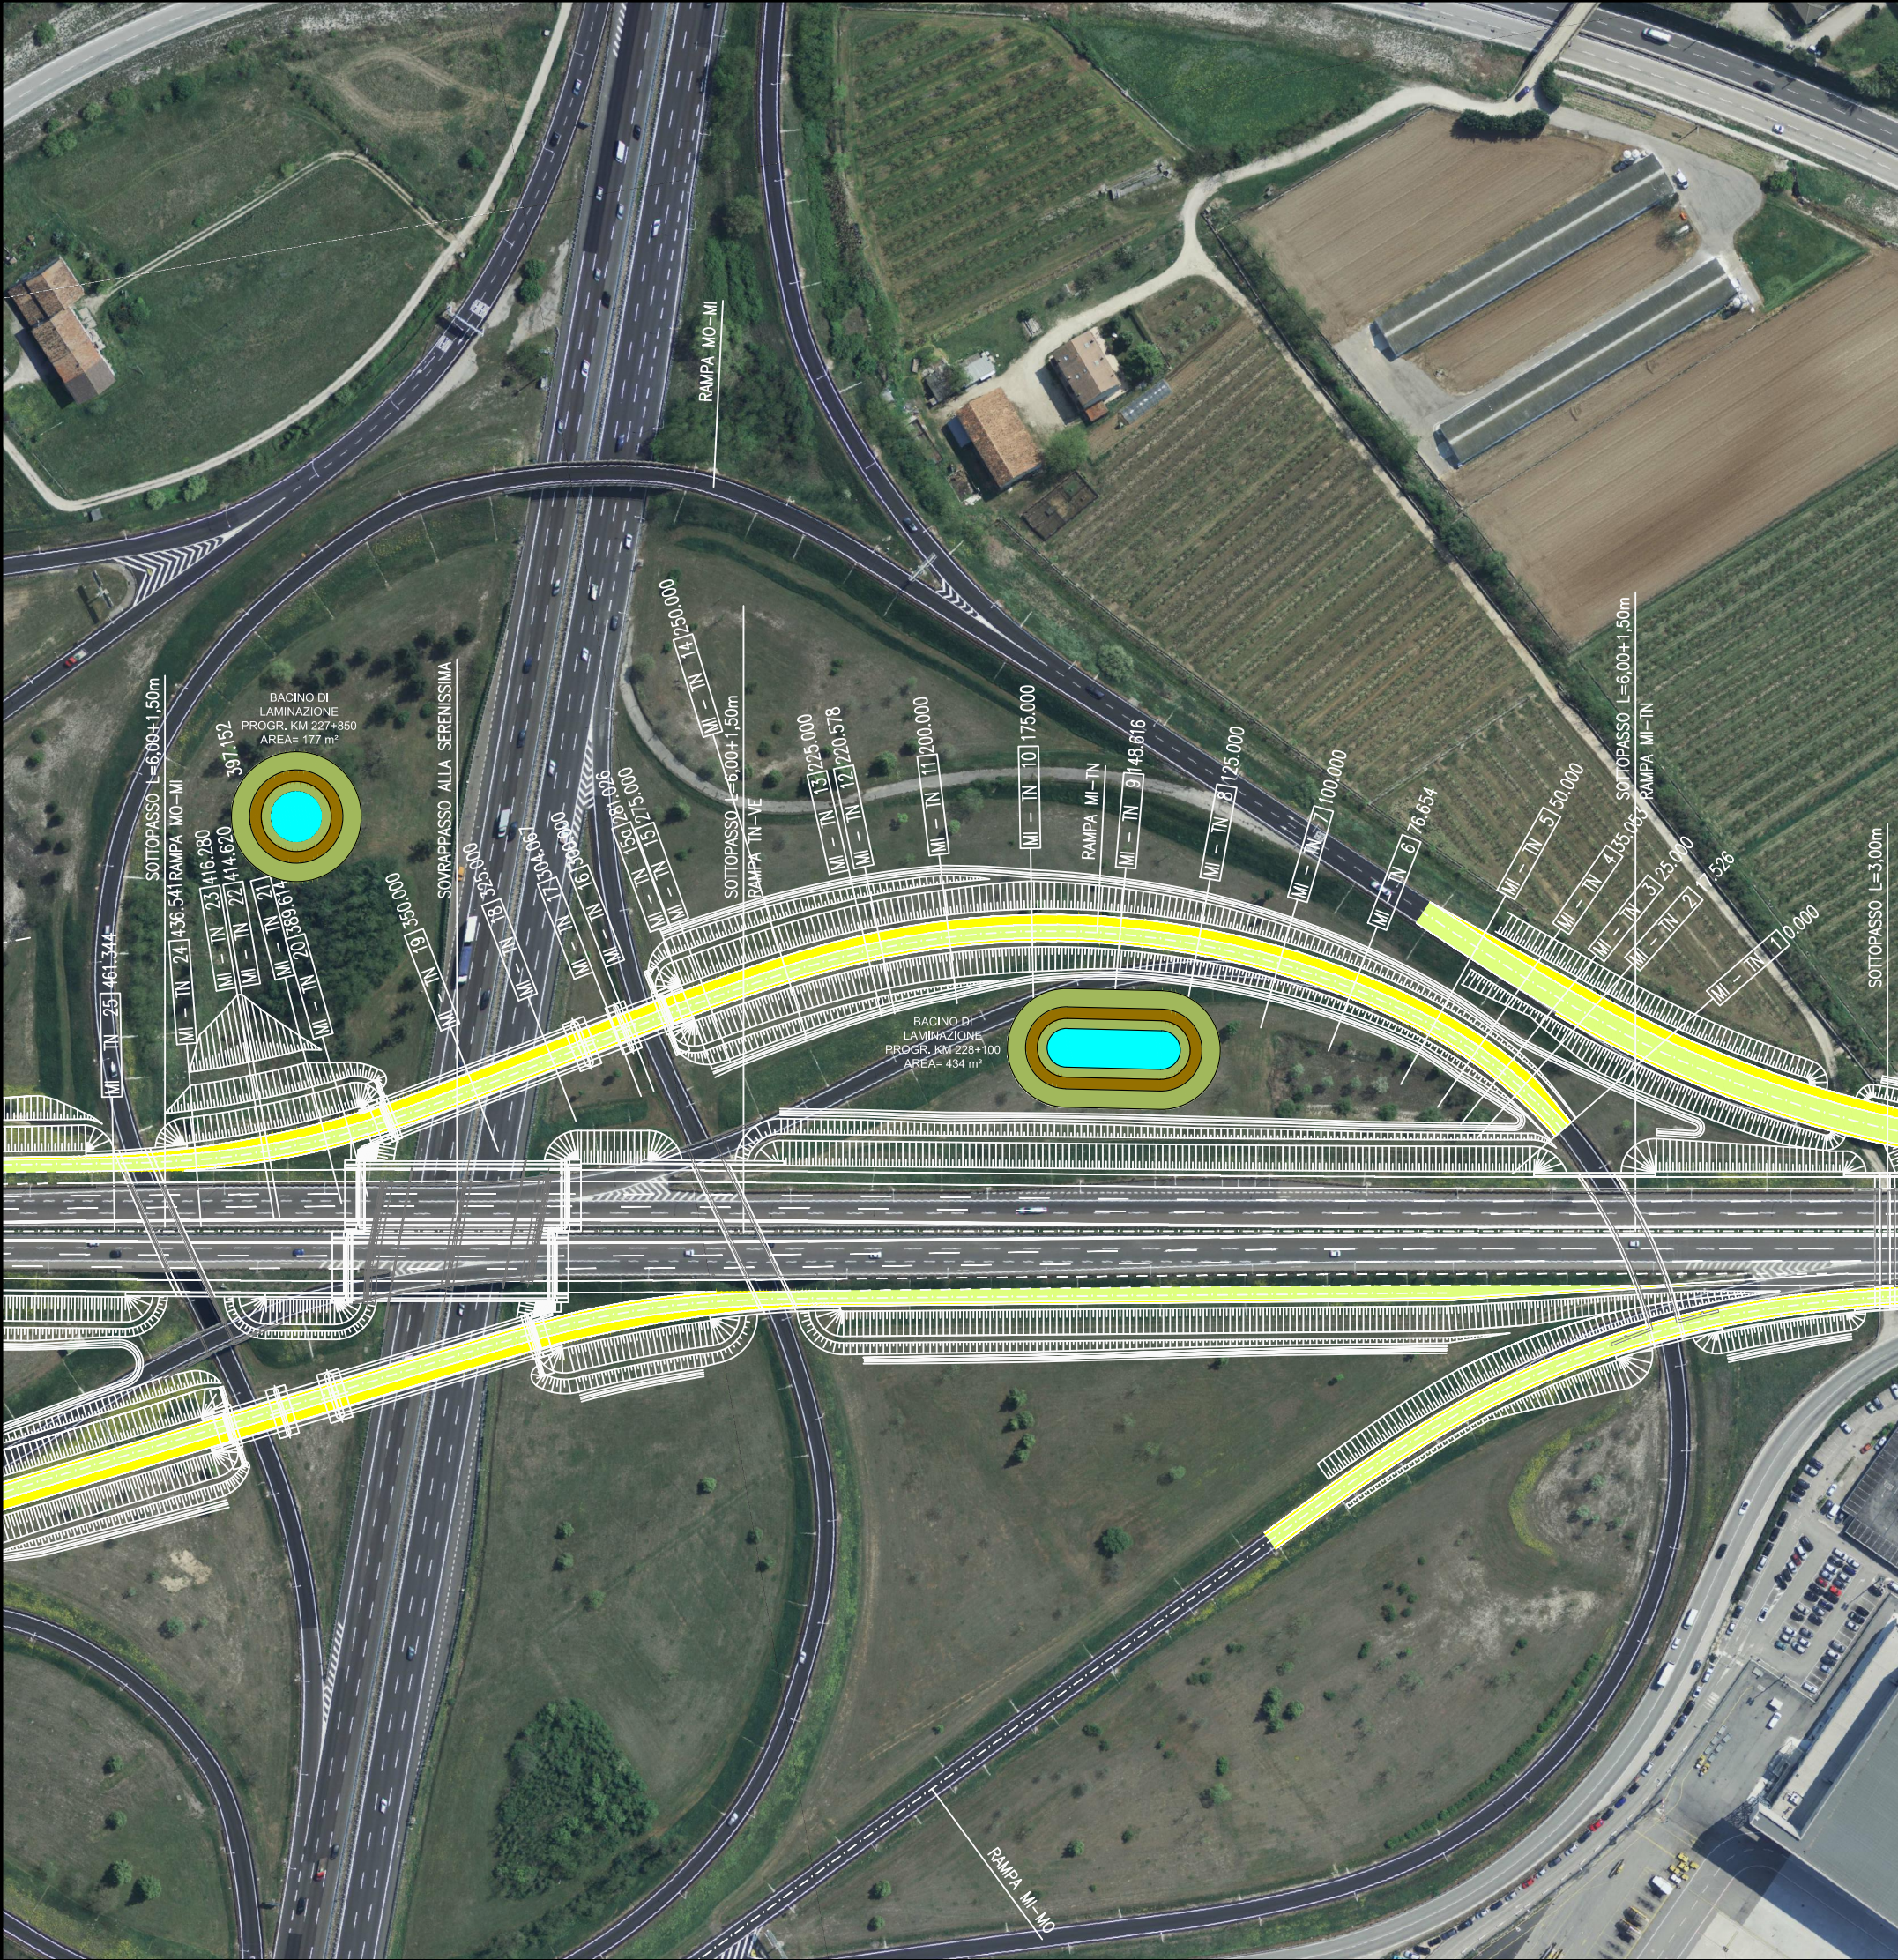

LEGENDA PIANI DI SEPARAZIONE

- SUPERFICIE CONICA - CS
- SUPERFICIE ORIZZONTALE INTERNA - IHS
- SUPERFICIE AVVICINAMENTO - AS
- SUPERFICIE TRANSIZIONE - TS
- SUPERFICIE DI SALITA AL DECOLLO - TOCS

LIVELLE	OFF. DI SICURTÀ TECNICA PAVIA	h = 0,886 l = 22,205 1 = 3,10%	h = 0,516 l = 22,875 1 = 3,20%	h = -1,31 l = 19,500 1 = -1,20%	h = -0,027 l = 6,000 1 = -0,21%
---------	-------------------------------	--------------------------------------	--------------------------------------	---------------------------------------	---------------------------------------

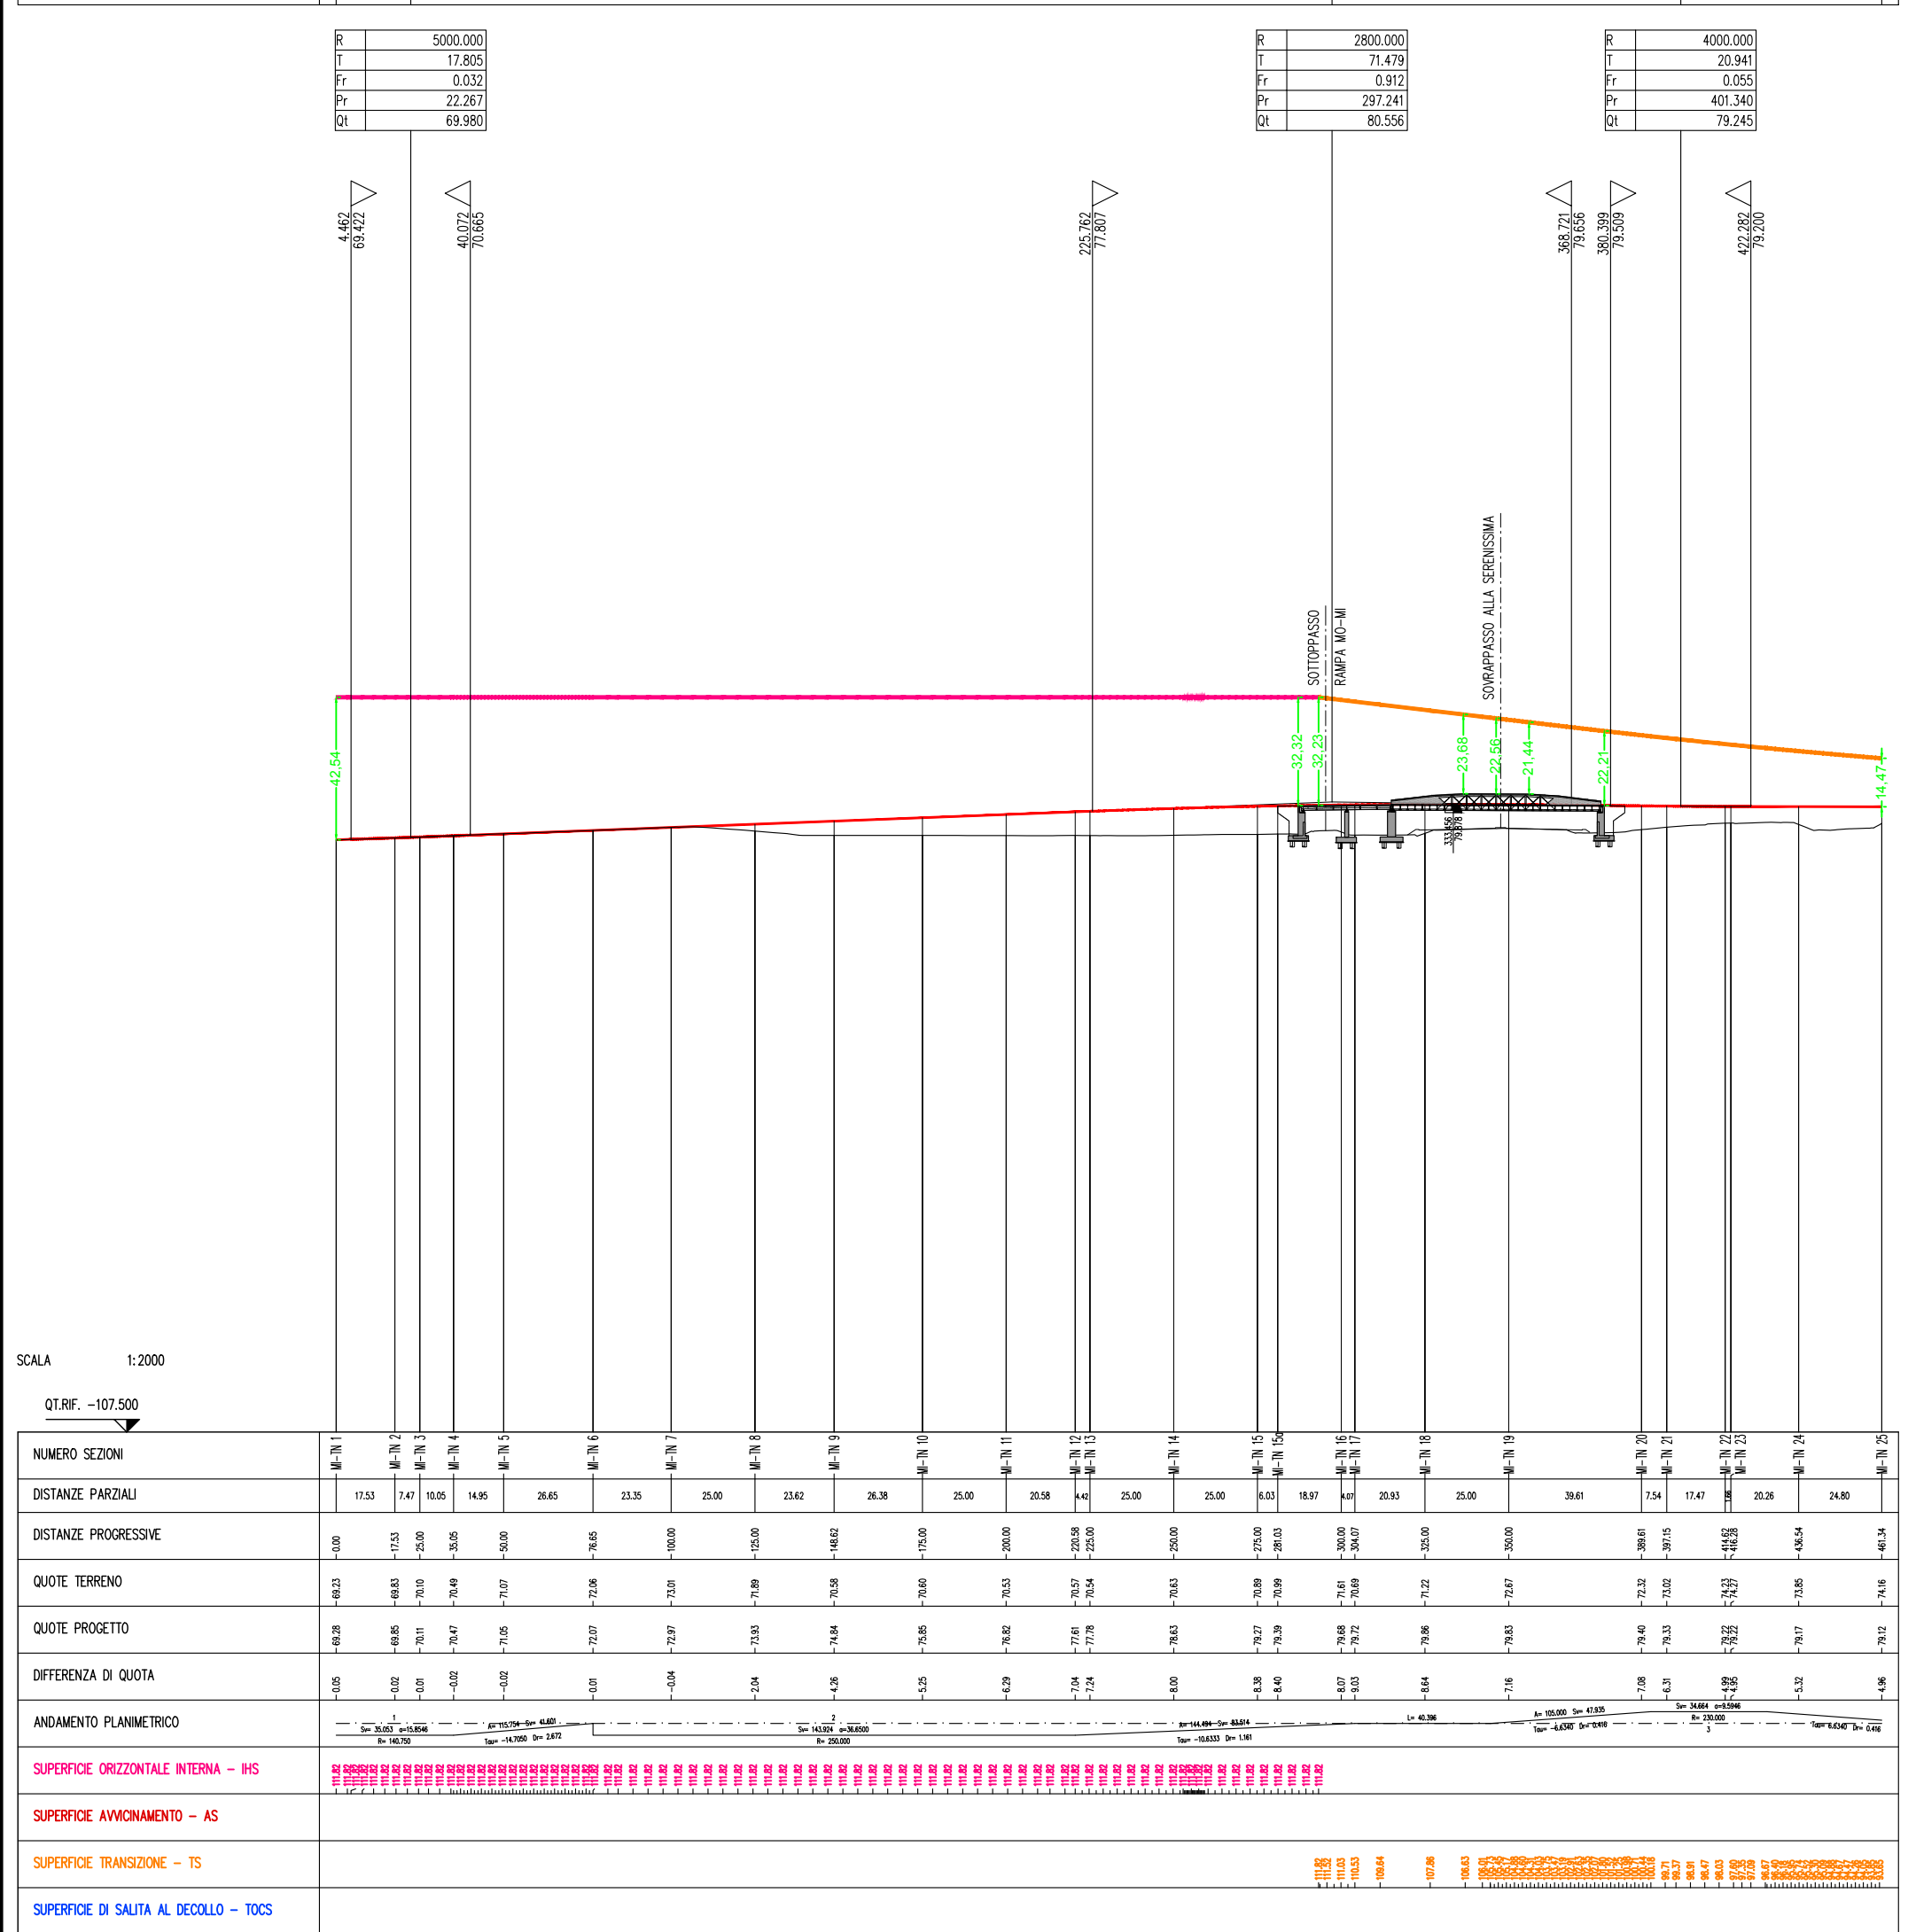

TAU 03.03.12 - AZZ - 1ª CORPIA - PLANIMETRIA - PROFILO RAMP. MI - TN - DI CARLO COSTA - PLOT: 1/12 - BRENNEO - 02-01-01-01

SOCIETA' PER AZIONI AUTOSTRADA DEL BRENNERO - TRENTO

# autostrada del brennero

REALIZZAZIONE DELLA TERZA CORSIA NEL TRATTO COMPRESO TRA VERONA NORD (KM 223) E L'INTERSEZIONE CON L'AUTOSTRADA A1 (KM 314)

RECEPIMENTO PRESCRIZIONI DECRETO DI COMPATIBILITA' AMBIENTALE

C	STUDIO PER LA COMPATIBILITÀ AERONAUTICA
3.3.	PLANIMETRIE E PROFILI RAMP. MILANO - TRENTO - scala 1:2.000

0	marzo '12	EMISSIONE	ing. Gobbi Frattini	M. Fumanelli	C. Costa
REVISIONE:	DATA:	DESCRIZIONE:	REDAZIONE:	VERIFICA:	APPROVAZIONE:
DATA PROGETTO:			IL TECNICO:		IL DIRETTORE TECNICO GENERALE E PROGETTISTA:
FEBBRAIO 2012			ORDINE DEGLI INGEGNERI DELLA PROV. DI TRENTO dott. ing. BRUNO GOBBI FRATTINI ISCRIZIONE ALBO N. 829		ORDINE DEGLI INGEGNERI DELLA PROV. DI BOLZANO Dott. Ing. CARLO COSTA Nr. 891 INGENIEURKAMMER DER PROVINZ BOZEN
NUMERO PROGETTO:	16/12				