







IL RESPONSABILE DEL PROCEDIMENTO
dott. ing. Roberto Bosetti

autostrada del brennero

PROGETTO DEFINITIVO PER LA REALIZZAZIONE
DELLA TERZA CORSIA NEL TRATTO COMPRESO
TRA VERONA NORD (KM 223) E L'INTERSEZIONE
CON L'AUTOSTRADA A1 (KM 314)

E.2	STUDI SPECIALISTICI
C.5.2.	STUDIO COMPATIBILITA' AREONAUTICA Ingombri verticali Planimetria - profilo/prospetto opere d'arte; stralcio intersezione A4 - Scala 1:1.000/1:500

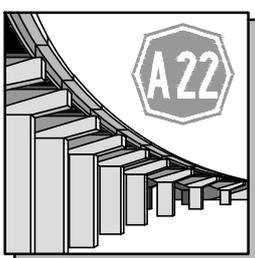0	MAR. 2021	EMISSIONE	ing. GOBBI FRATTINI	D. QUATTROCIOCCHI	C. COSTA
REVISIONE:	DATA:	DESCRIZIONE:	REDAZIONE:	VERIFICA:	APPROVAZIONE:
DATA PROGETTO: LUGLIO 2009		DIREZIONE TECNICA GENERALE	IL DIRETTORE TECNICO GENERALE E PROGETTISTA:		
NUMERO PROGETTO: 31/09					

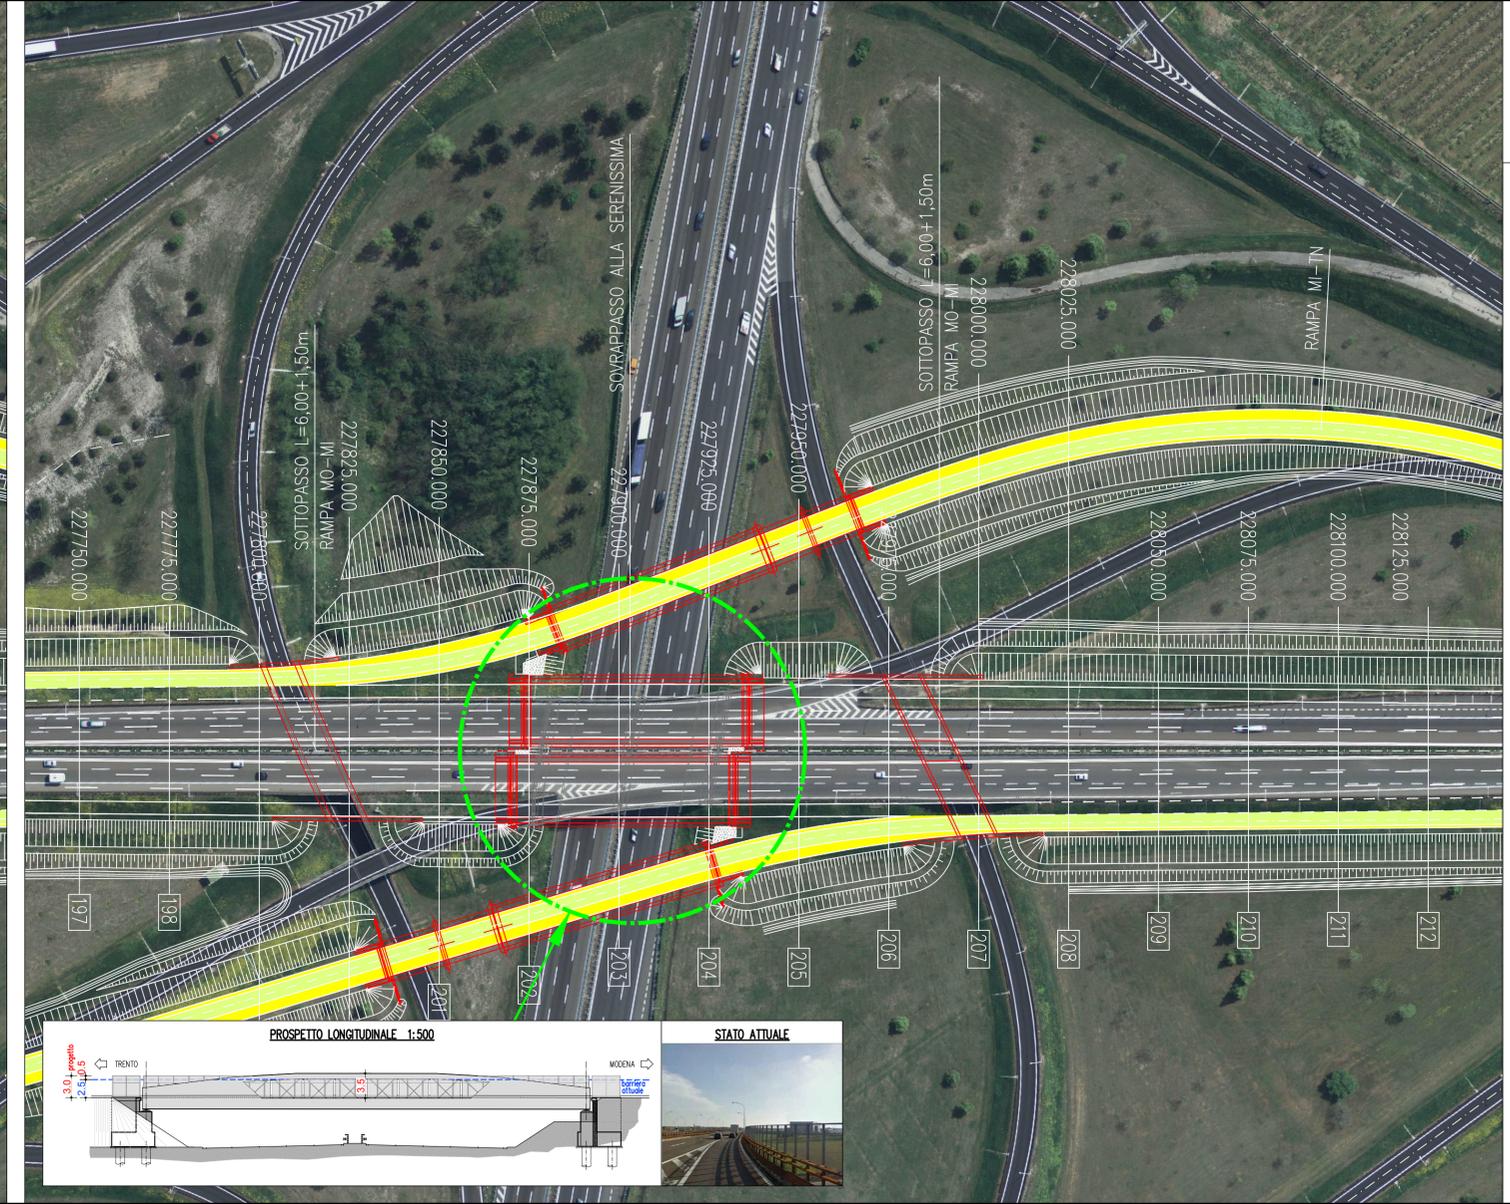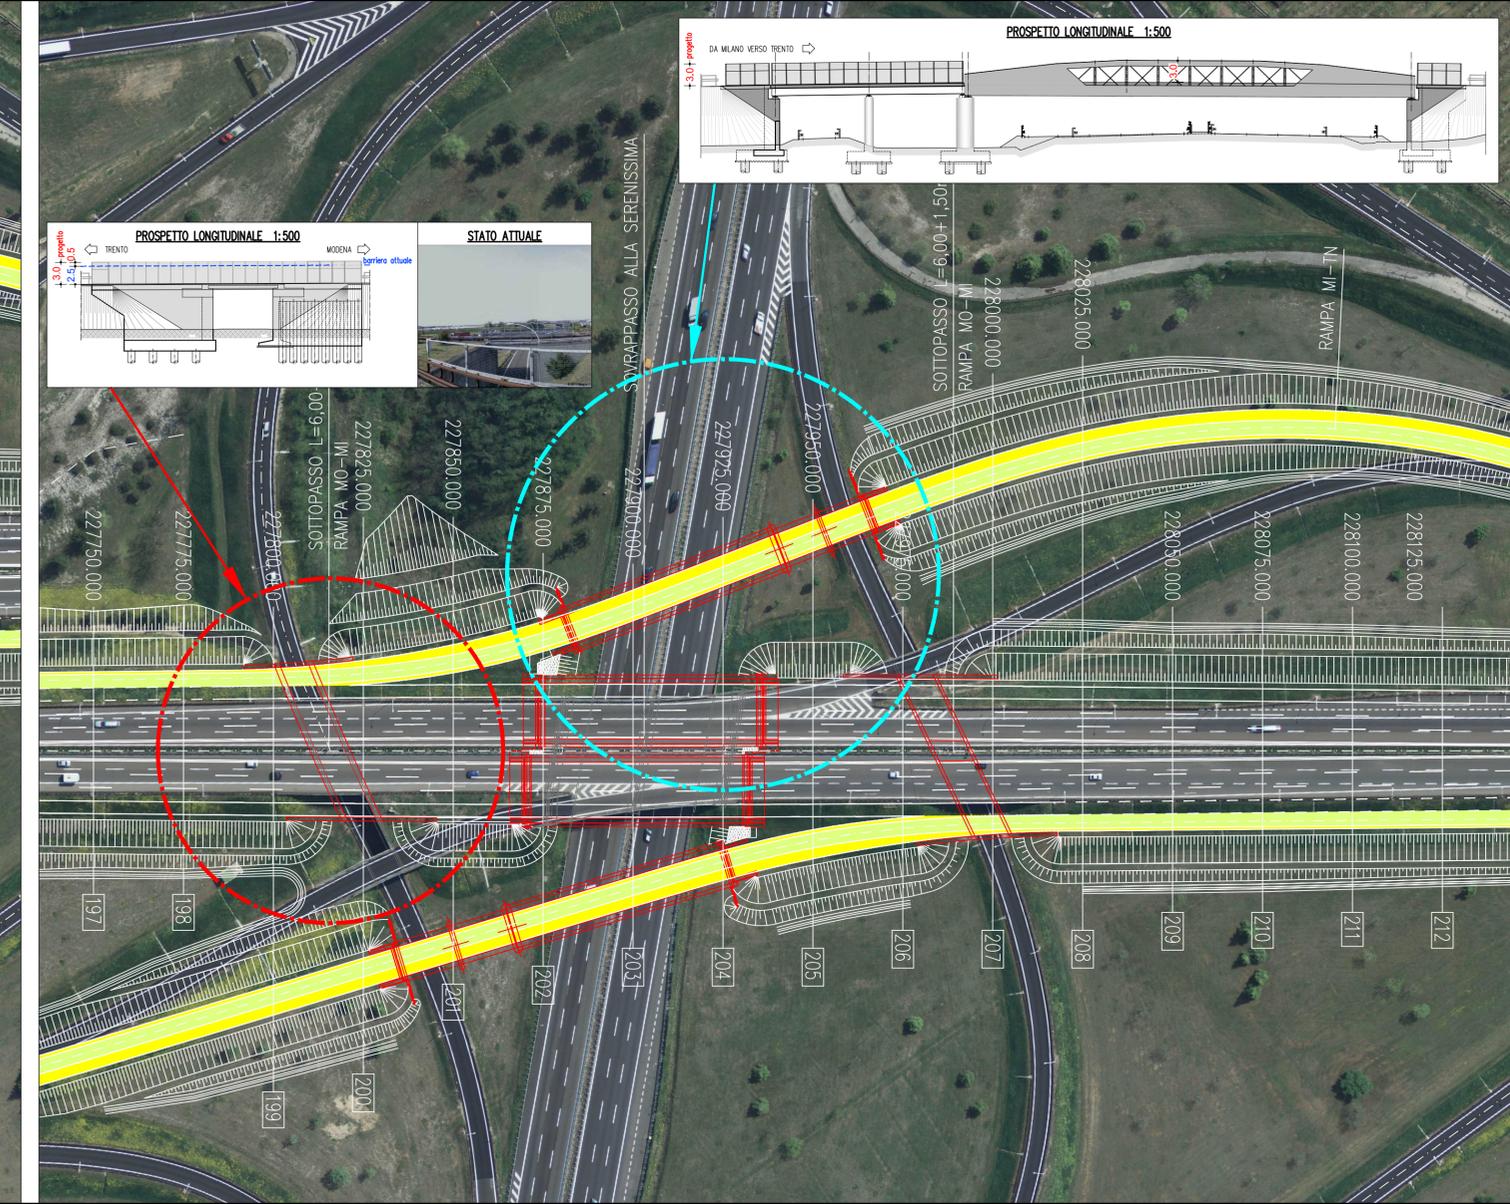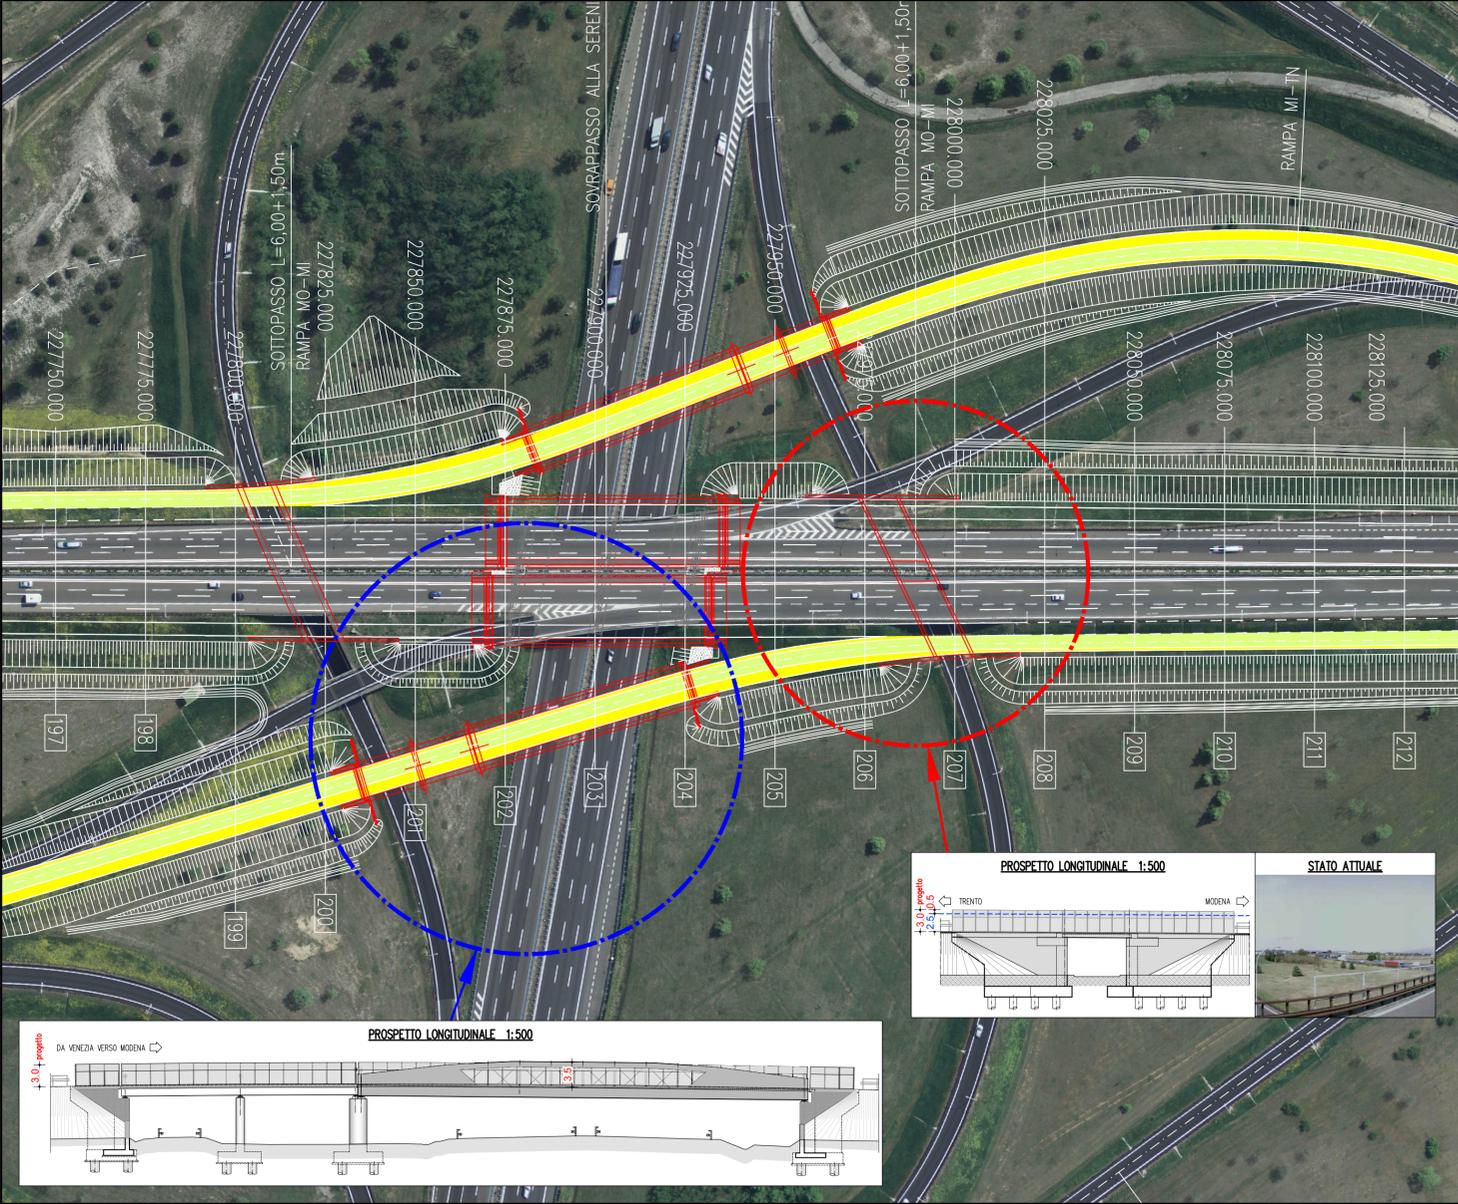

autostrada del brennero

REALIZZAZIONE DELLA TERZA CORSIA NEL TRATTO COMPRESO TRA VERONA NORD (KM 223) E L'INTERSEZIONE CON L'AUTOSTRADA A1 (KM 314)

RECEPIMENTO PRESCRIZIONI DECRETO DI COMPATIBILITA' AMBIENTALE

C	STUDIO PER LA COMPATIBILITA' AERONAUTICA
5.2.	INGOMBRI VERTICALI PLANIMETRIA - PROFILO / PROSPETTO OPERE D'ARTE: STRALCIO INTERSEZIONE A4 - scala 1:1.000/1:500

0	marzo '12	EMISSIONE	ing. Gobbi Frattini	M. Fumanelli	C. Costa
REVISIONE:	DATA:	DESCRIZIONE:	REDAZIONE:	VERIFICA:	APPROVAZIONE:
DATA PROGETTO:	FEBBRAIO 2012	IL TECNICO:	IL DIRETTORE TECNICO GENERALE E PROGETTISTA		
NUMERO PROGETTO:	16/12	ORDINE DEGLI INGEGNERI DELLA PROV. DI TRENTO dott. ing. BRUNO GOBBI FRATTINI ISCRIZIONE ALBO N. 829	ORDINE DEGLI INGEGNERI DELLA PROV. DI BOLZANO Dott. Ing. CAMLO COSTA Nr. 891 INGENIEURKAMMER DER PROVINZ BOZEN		