

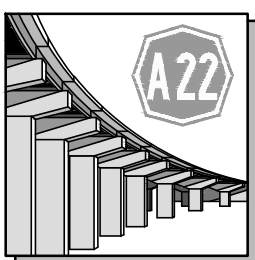

**ORDINE DEGLI INGEGNERI  
DELLA PROV. DI TRENTO**  
**dott.ing. ROBERTO BOSETTI**  
INSCRIZIONE ALBO N° 1027

IL RESPONSABILE DEL PROCEDIMENTO  
*dott. ing. Roberto Bosetti*

# autostrada del brennero

PROGETTO DEFINITIVO PER LA REALIZZAZIONE  
DELLA TERZA CORSIA NEL TRATTO COMPRESO  
TRA VERONA NORD (KM 223) E L'INTERSEZIONE  
CON L'AUTOSTRADA A1 (KM 314)

<b>E.2</b>	<b>STUDI SPECIALISTICI</b>
<b>C.5.4.</b>	STUDIO COMPATIBILITA' AREONAUTICA Ingombri verticali Illuminazione e segnaletica svincolo

0	MAR. 2021	EMISSIONE	ing. GOBBI FRATTINI	D. QUATTROCIOCCHI	C. COSTA
REVISIONE:	DATA:	DESCRIZIONE:	REDAZIONE:	VERIFICA:	APPROVAZIONE:
DATA PROGETTO: LUGLIO 2009		<b>DIREZIONE TECNICA GENERALE</b>	IL DIRETTORE TECNICO GENERALE E PROGETTISTA:		
NUMERO PROGETTO: 31/09					

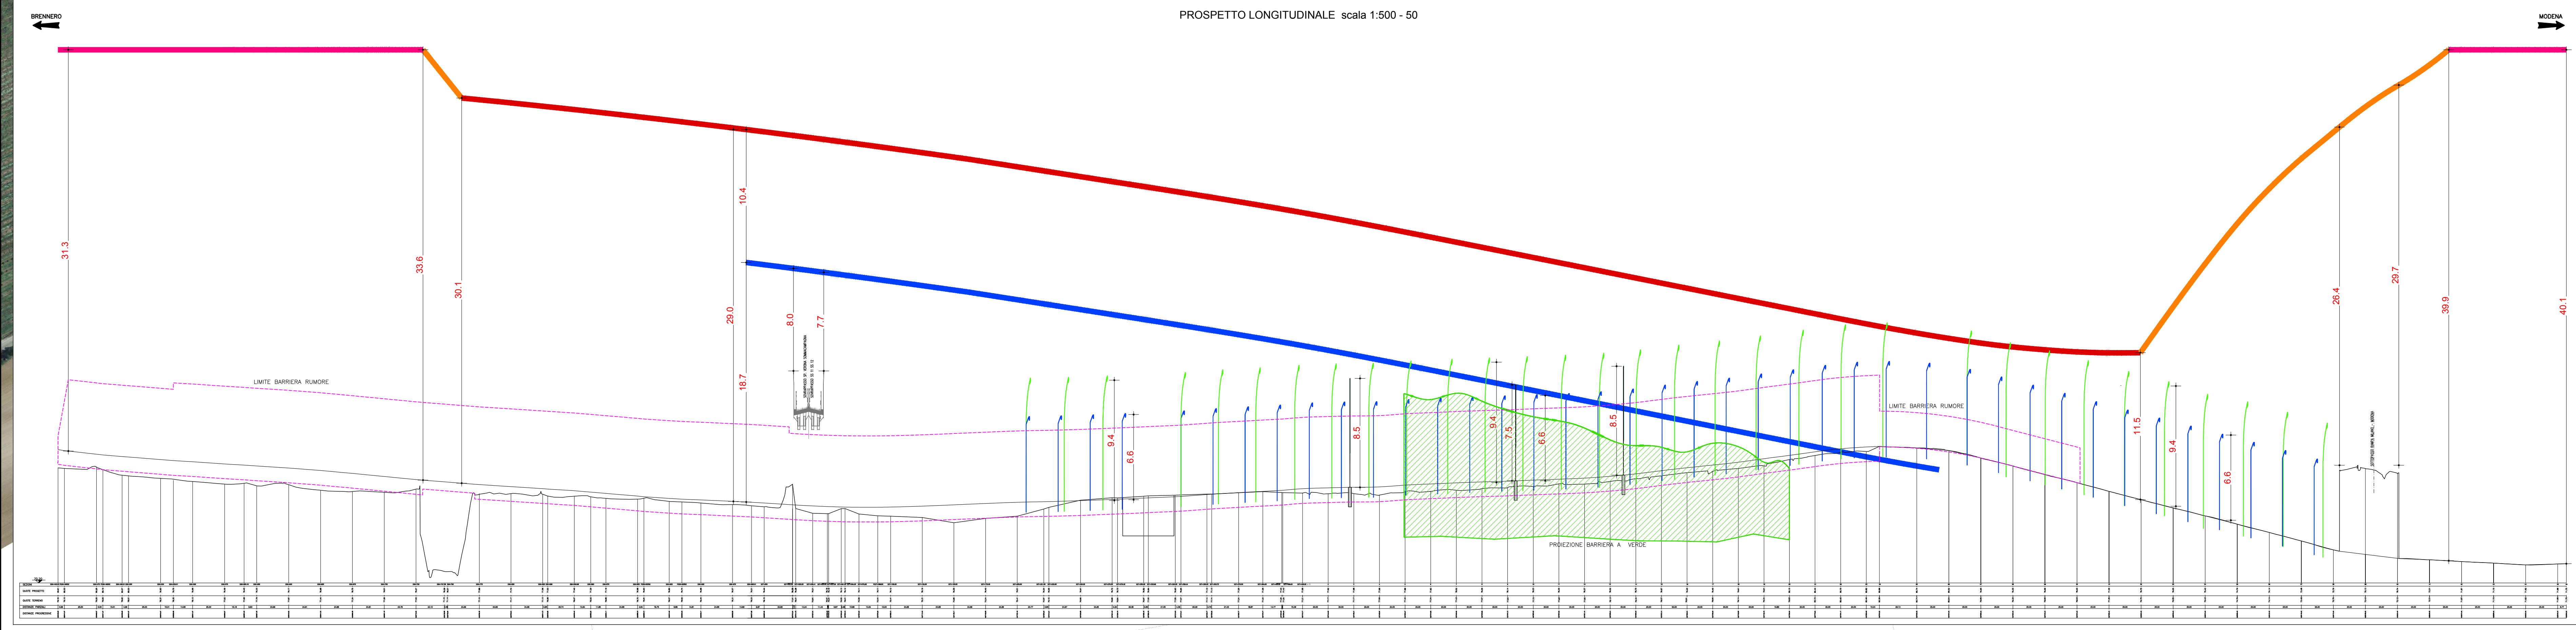




- LEGENDA PIANI DI SEPARAZIONE
- SUPERFICIE ORIZZONTALE INTERNA - IHS
  - SUPERFICIE AVVICINAMENTO - AS
  - SUPERFICIE TRANSIZIONE - TS
  - SUPERFICIE DI SALITA AL DECOLLO - TOCS

- LEGENDA
- PALO DI ILLUMINAZIONE ESISTENTE H=9.31 ml.
  - PALO DI ILLUMINAZIONE DI PROGETTO H=6.60 ml.
  - PORTALI SEGNALETICA VERTICALE H= 7.50 ml. - 8.50 ml.

PROSPETTO LONGITUDINALE scala 1:500 - 50



SOCIETA' PER AZIONI AUTOSTRADA DEL BRENNERO - TRENTO

# autostrada del brennero

REALIZZAZIONE DELLA TERZA CORSIA NEL TRATTO COMPRESO TRA VERONA NORD (KM 223) E L'INTERSEZIONE CON L'AUTOSTRADA A1 (KM 314)

RECEPIMENTO PRESCRIZIONI DECRETO DI COMPATIBILITA' AMBIENTALE

<b>C</b>	<b>STUDIO PER LA COMPATIBILITA' AERONAUTICA</b>
<b>5.4.</b>	INGOMBRI VERTICALI ILLUMINAZIONE E SEGNALETICA SVINCOLO - scala 1:2.000/1:500/1:50

REVISIONE:	DATA:	EMISSIONE:	DESCRIZIONE:	ING. Gobbi Fratini	M. Fumanelli	C. Costa
DATA PROGETTO:	FEBBRAIO 2012	VERIFICA:	APPROVAZIONE:	IL TECNICO: ORDINE DEGLI INGEGNERI DELLA PROV. DI BOZZANO dot. ing. BRUNO GOBBI FRATTINI ISCRIZIONE ALBO N. 829		
NUMERO PROGETTO:	16/12	IL DIRETTORE TECNICO GENERALE E PROGETTISTA: ORDINE DEGLI INGEGNERI DELLA PROV. DI BOZZANO Ing. CARLO COSTA Nr. 991 INGENIEURKAMMER DER PROVINZ BOZEN				