




IL RESPONSABILE DEL PROCEDIMENTO
dott. ing. Roberto Bosetti

autostrada del brennero

PROGETTO DEFINITIVO PER LA REALIZZAZIONE
DELLA TERZA CORSIA NEL TRATTO COMPRESO
TRA VERONA NORD (KM 223) E L'INTERSEZIONE
CON L'AUTOSTRADA A1 (KM 314)

E.2	STUDI SPECIALISTICI
C.6.2.	STUDIO COMPATIBILITA' AREONAUTICA Bacini di laminazione e sistemazioni a verde Tavola 2

0	MAR. 2021	EMISSIONE	ing. GOBBI FRATTINI	D. QUATTROCIOCCHI	C. COSTA
REVISIONE:	DATA:	DESCRIZIONE:	REDAZIONE:	VERIFICA:	APPROVAZIONE:
DATA PROGETTO: LUGLIO 2009		DIREZIONE TECNICA GENERALE	IL DIRETTORE TECNICO GENERALE E PROGETTISTA: 		
NUMERO PROGETTO: 31/09					

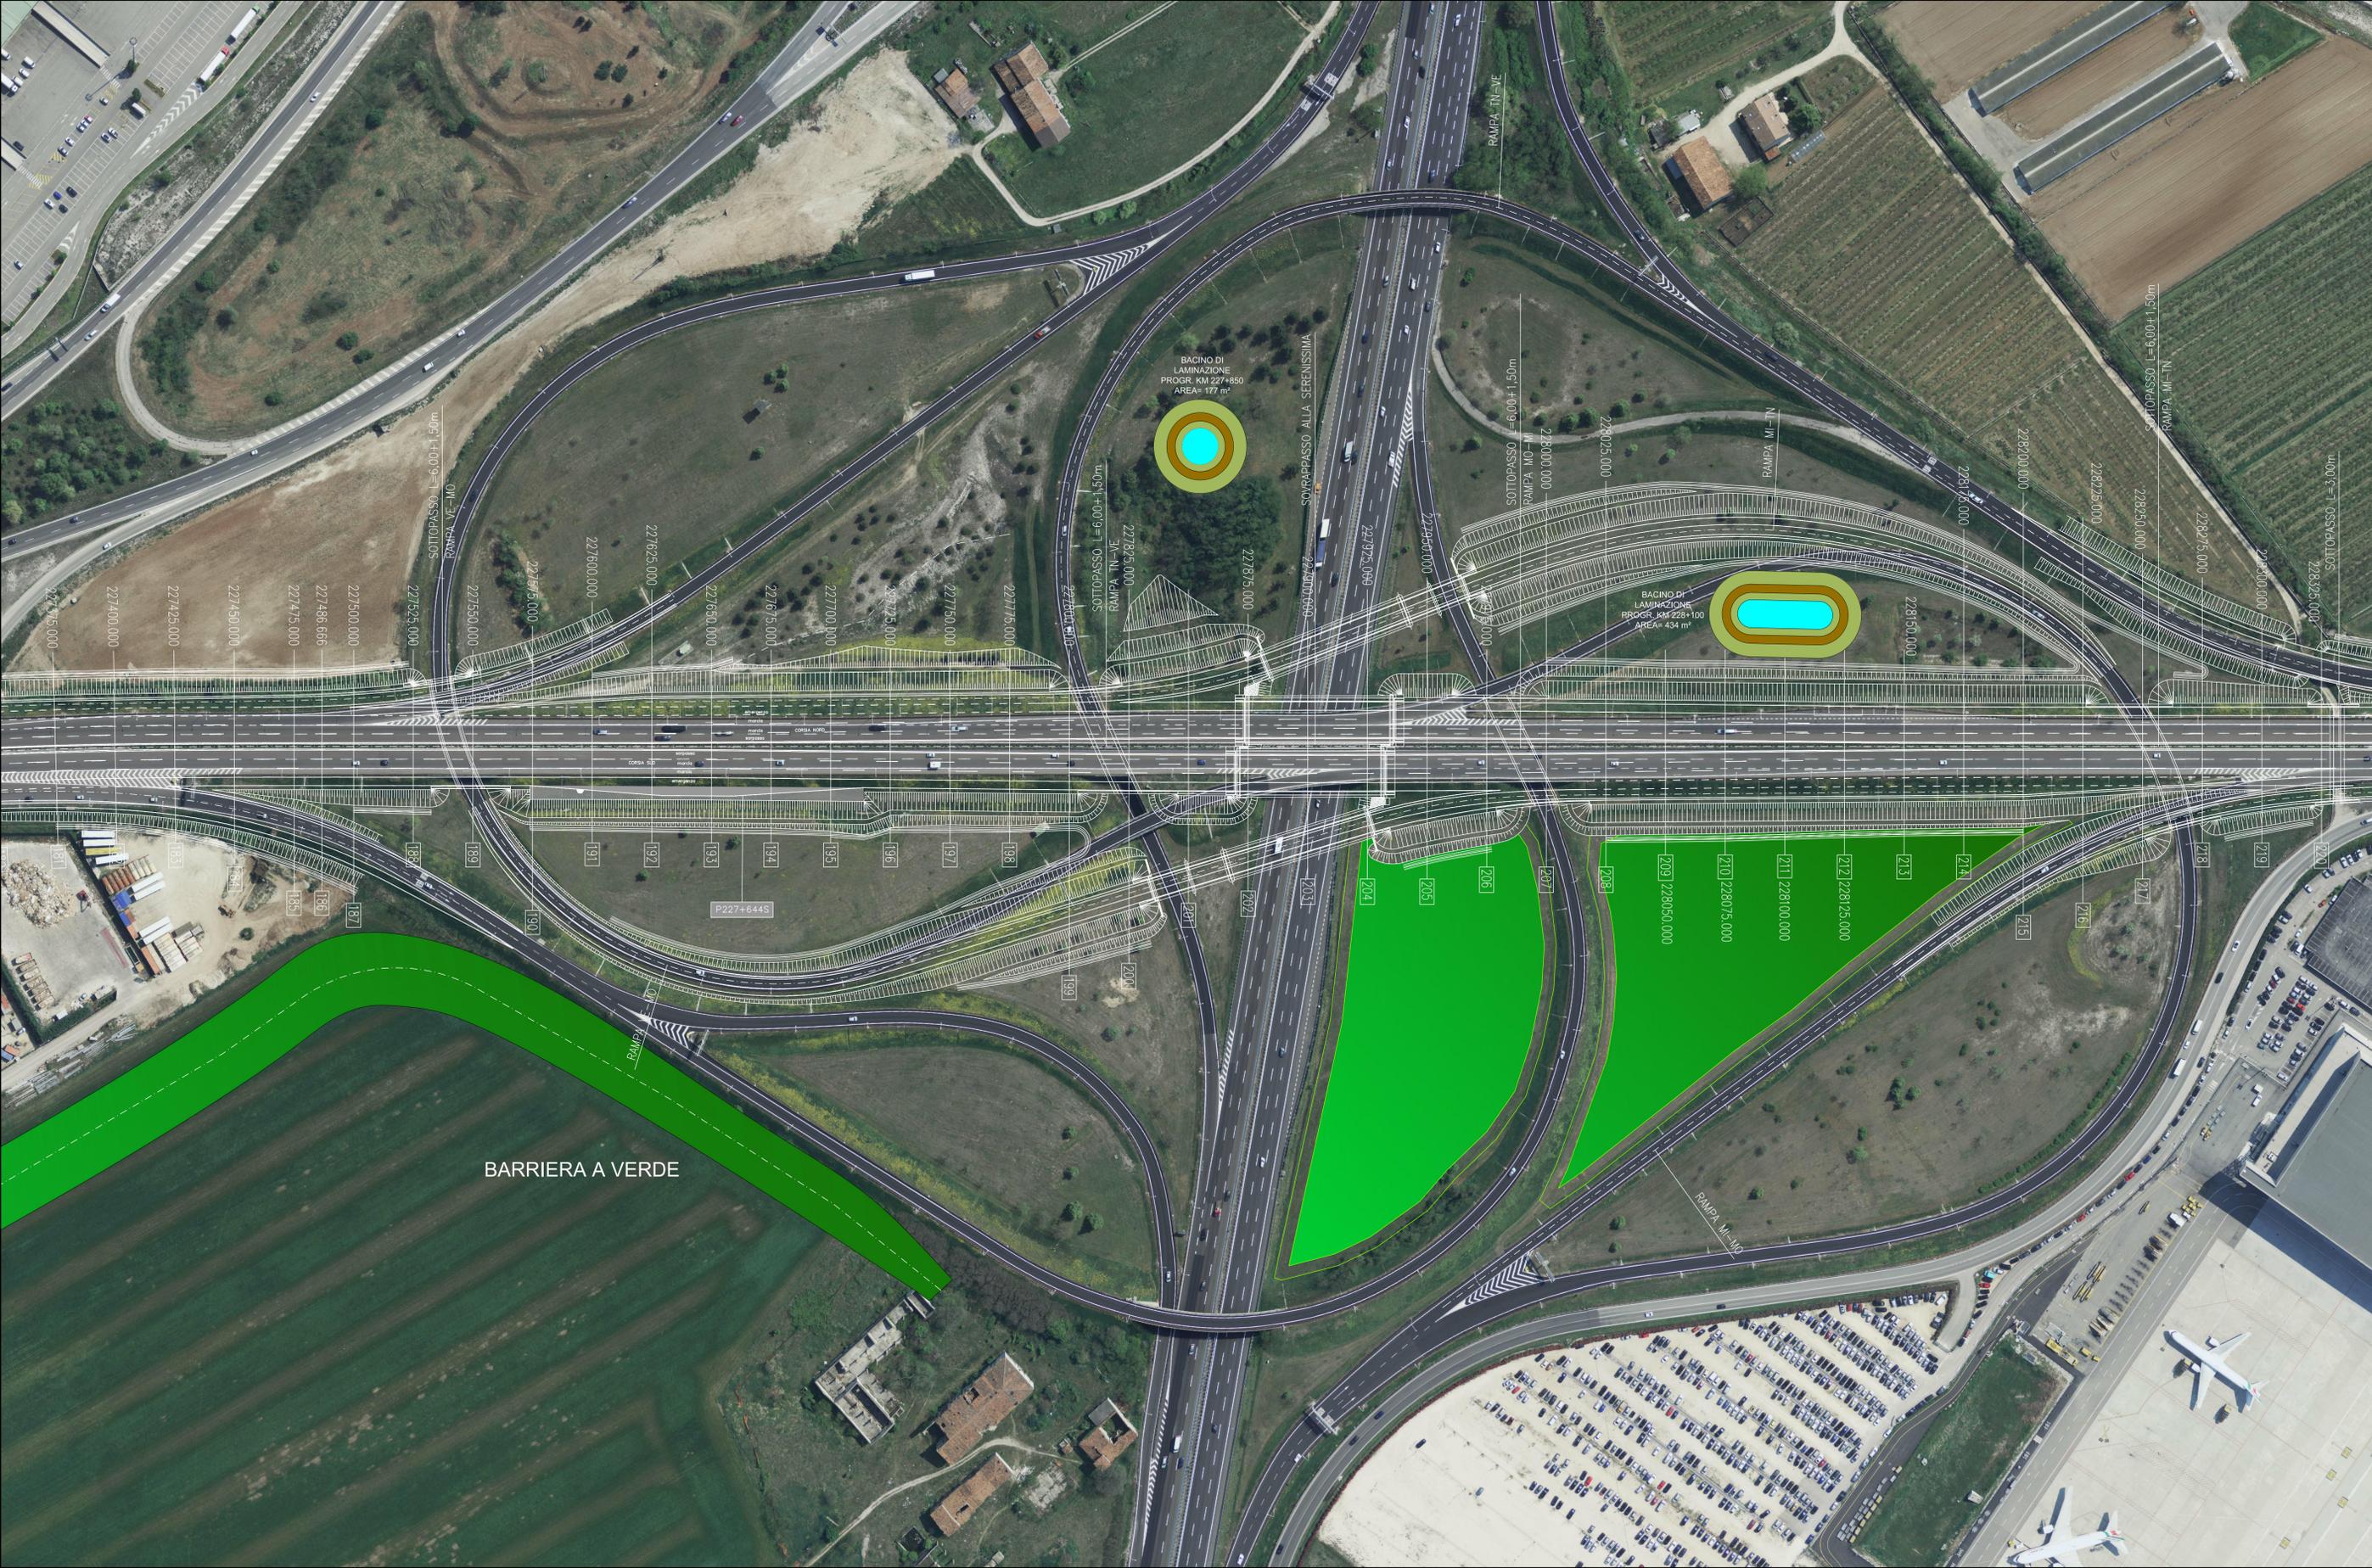

- LEGENDA
- BACINI DI LAMINAZIONE
 - SISTEMAZIONE A VERDE

SOCIETA' PER AZIONI AUTOSTRADA DEL BRENNERO - TRENTO

autostrada del brennero

REALIZZAZIONE DELLA TERZA CORSIA NEL TRATTO COMPRESO TRA VERONA NORD (KM 223) E L'INTERSEZIONE CON L'AUTOSTRADA A1 (KM 314)

RECEPIMENTO PRESCRIZIONI DECRETO DI COMPATIBILITA' AMBIENTALE

C	STUDIO PER LA COMPATIBILITA' AERONAUTICA
6.2.	BACINI DI LAMINAZIONE E SISTEMAZIONI A VERDE TAVOLA 2 - scala 1:1.000

0	marzo '12	EMMISSIONE:	Ing. Gabbi Frattini	M. Fumanelli	C. Costa
REVISIONE:	DATA:	DESCRIZIONE:	REDAZIONE:	VERIFICA:	APPROVAZIONE:
DATA PROGETTO:	FEBBRAIO 2012	IL TECNICO:	ORDINE DEGLI INGEGNERI DELLA PROV. DI TRENTO dott. ing. BRUNO GOBBI FRATTINI ISCRIZIONE ALBO N. 829		IL DIRETTORE TECNICO GENERALE E PROGETTISTA: ORDINE DEGLI INGEGNERI DELLA PROV. DI BOLZANO Ing. Ing. CARLO COSTA Nr. 891 INGEGNERKAMMER DER PROVINZ BOZEN
NUMERO PROGETTO:	16/12				