





IL RESPONSABILE DEL PROCEDIMENTO  
*dott. ing. Roberto Bosetti*

# autostrada del brennero

PROGETTO DEFINITIVO PER LA REALIZZAZIONE  
DELLA TERZA CORSIA NEL TRATTO COMPRESO  
TRA VERONA NORD (KM 223) E L'INTERSEZIONE  
CON L'AUTOSTRADA A1 (KM 314)

<b>E.2</b>	<b>STUDI SPECIALISTICI</b>
<b>C.6.3.</b>	STUDIO COMPATIBILITA' AREONAUTICA Bacini di laminazione e sistemazioni a verde Tavola 3

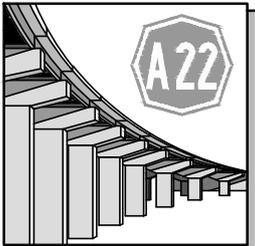0	MAR. 2021	EMISSIONE	ing. GOBBI FRATTINI	D. QUATTROCIOCCHI	C. COSTA
REVISIONE:	DATA:	DESCRIZIONE:	REDAZIONE:	VERIFICA:	APPROVAZIONE:
DATA PROGETTO: LUGLIO 2009		<b>DIREZIONE TECNICA GENERALE</b>	IL DIRETTORE TECNICO GENERALE E PROGETTISTA:		
NUMERO PROGETTO: 31/09			 <p><b>ORDINE DEGLI INGEGNERI DELLA PROV. DI BOLZANO</b> <b>Dott. Ing. CARLO COSTA</b> Nr. 891 <b>INGENIEURKAMMER DER PROVINZ BOZEN</b></p>		

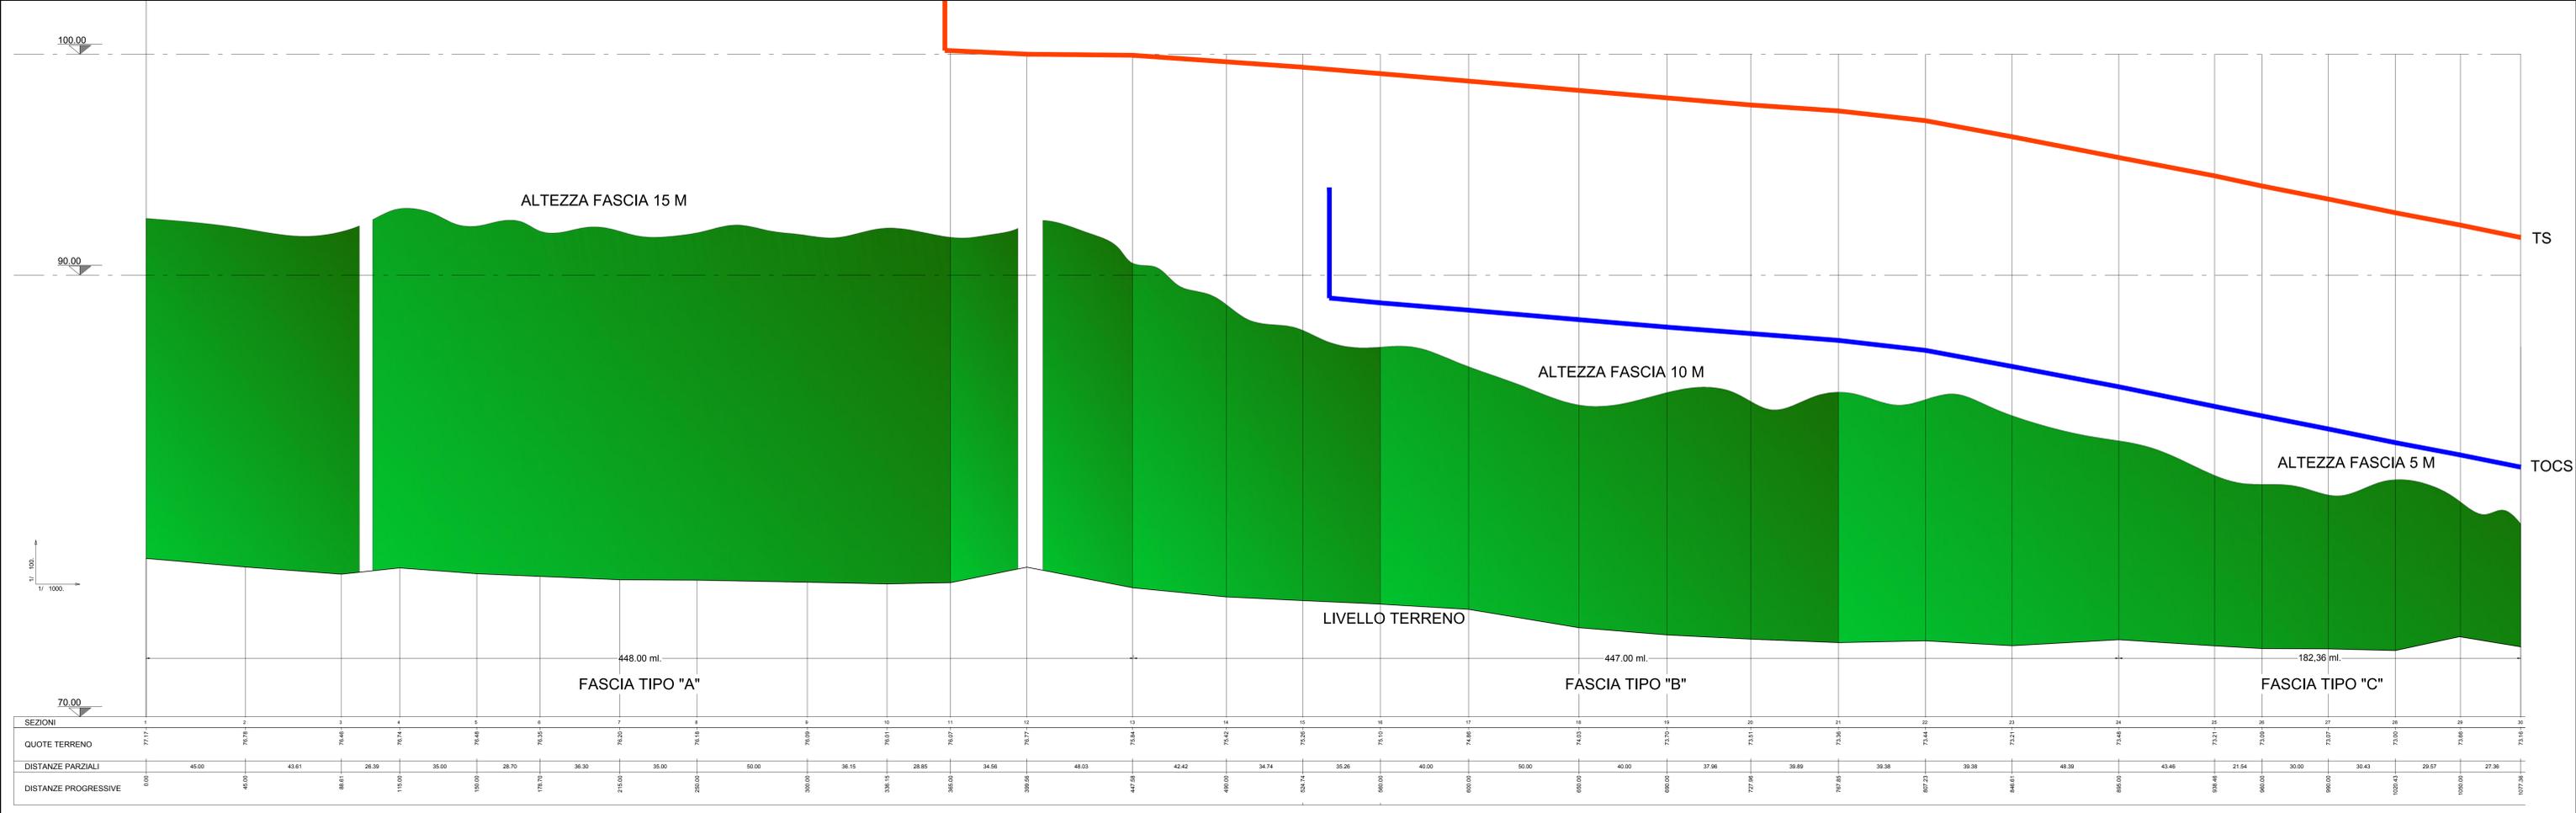

**Essenze vegetali - Fascia tipo "A"**  
(entro i 15 m di altezza)

Buddleia alternifolia
Cotinus coggygria
Spartium junceum
Ligustrum vulgare
Rhamnus catartica
Cornus sanguinea
Corylus avellana
Sambucus nigra
Acer campestre
Alnus glutinosa
Eleagnus angustifolia
Fraxinus ornus
Ostrya carpinifolia
Tilia cordata


**Essenze vegetali - Fascia tipo "B"**  
(entro i 10 m di altezza)

Buddleia alternifolia
Cotinus coggygria
Spartium junceum
Ligustrum vulgare
Rhamnus catartica
Cornus sanguinea
Corylus avellana
Sambucus nigra
Acer campestre
Eleagnus angustifolia
Fraxinus ornus


**Essenze vegetali - Fascia tipo "C"**  
(entro i 5 m di altezza)

Buddleia alternifolia
Cotinus coggygria
Spartium junceum
Ligustrum vulgare
Rhamnus catartica
Cornus sanguinea
Corylus avellana
Sambucus nigra





SCHEMA TIPO BACINO DI LAMINAZIONE  
SCALA: 1:500

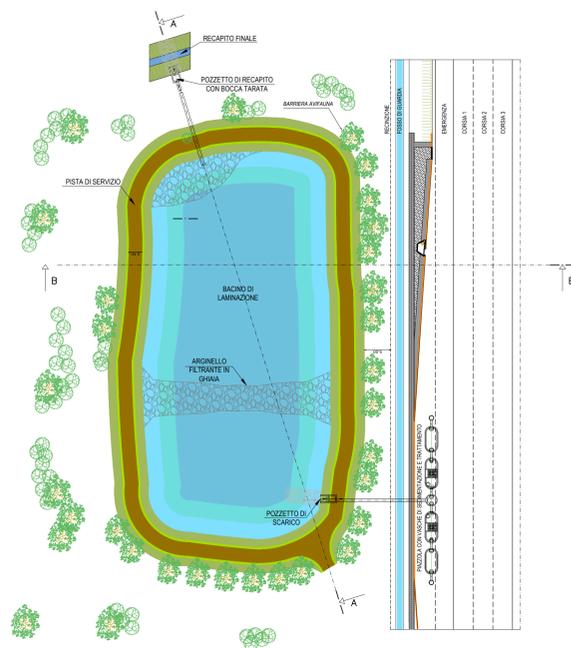

SEZIONE TRASVERSALE A-A  
SCALA: 1:100

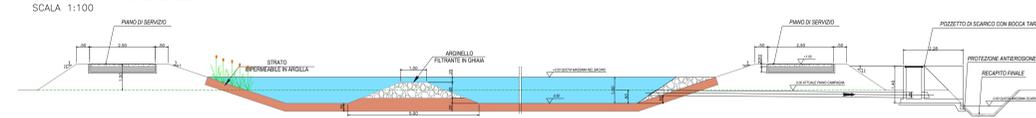

SEZIONE TRASVERSALE B-B  
SCALA: 1:200

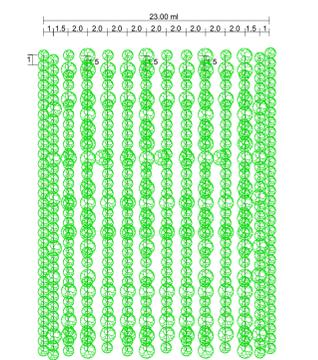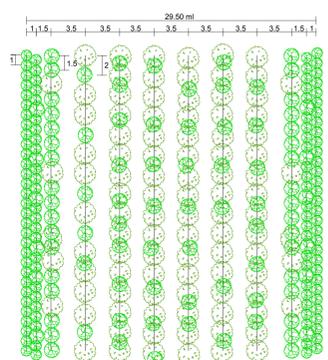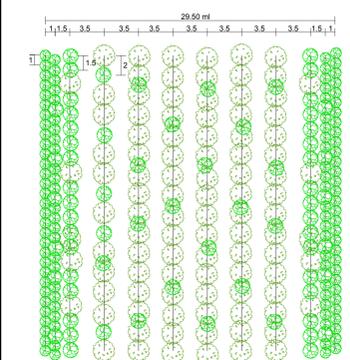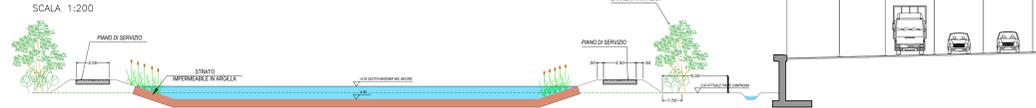

SOCIETA' PER AZIONI AUTOSTRADA DEL BRENNERO - TRENTO

# autostrada del brennero

REALIZZAZIONE DELLA TERZA CORSIA NEL TRATTO COMPRESO TRA VERONA NORD (KM 223) E L'INTERSEZIONE CON L'AUTOSTRADA A1 (KM 314)

RECEPIMENTO PRESCRIZIONI DECRETO DI COMPATIBILITA' AMBIENTALE

C	STUDIO PER LA COMPATIBILITA' AERONAUTICA
6.3.	BACINI DI LAMINAZIONE E SISTEMAZIONI A VERDE TAVOLA 3 - scala 1:1.000/1:500/1:200/1:100

0	marzo '12	EMMISSIONE	Ing. Cobbi Frattini	M. Fumonelli	C. Costa
REVISIONE:	DATA:	DESCRIZIONE:	REDAZIONE:	VERIFICA:	APPROVAZIONE:
FEBBRAIO 2012					
NUMERO PROGETTO:	16/12				

ORDINE DEGLI INGEGNERI DELLA PROV. DI TRENTO  
dot. Ing. BRUNO COBBI FRATTINI  
ISCRIZIONE ALBO N. 829

ORDINE DEGLI INGEGNERI DELLA PROV. DI BOLZANO  
No. 805  
ING. CAILO COSTA  
INGEGNERKAMMER DER PROVINZ BOZEN