




IL RESPONSABILE DEL PROCEDIMENTO
dott. ing. Roberto Bosetti

autostrada del brennero

PROGETTO DEFINITIVO PER LA REALIZZAZIONE
DELLA TERZA CORSIA NEL TRATTO COMPRESO
TRA VERONA NORD (KM 223) E L'INTERSEZIONE
CON L'AUTOSTRADA A1 (KM 314)

E.4	STUDI SPECIALISTICI
L.2.2.A.	COMPATIBILITA' CON PTUA REGIONE LOMBARDIA - AREE DI RISPETTO DI POZZI AD USO POTABILE Cartografie Sovrapposizione fra vulnerabilità ed elementi idrogeologici degli acquiferi con elementi di progetto - zona nord

0	MAR. 2021	EMISSIONE	F. BARALDI	G. VOGEL	C. COSTA
REVISIONE:	DATA:	DESCRIZIONE:	REDAZIONE:	VERIFICA:	APPROVAZIONE:
DATA PROGETTO: LUGLIO 2009			DIREZIONE TECNICA GENERALE		IL DIRETTORE TECNICO GENERALE E PROGETTISTA:
NUMERO PROGETTO: 31/09					

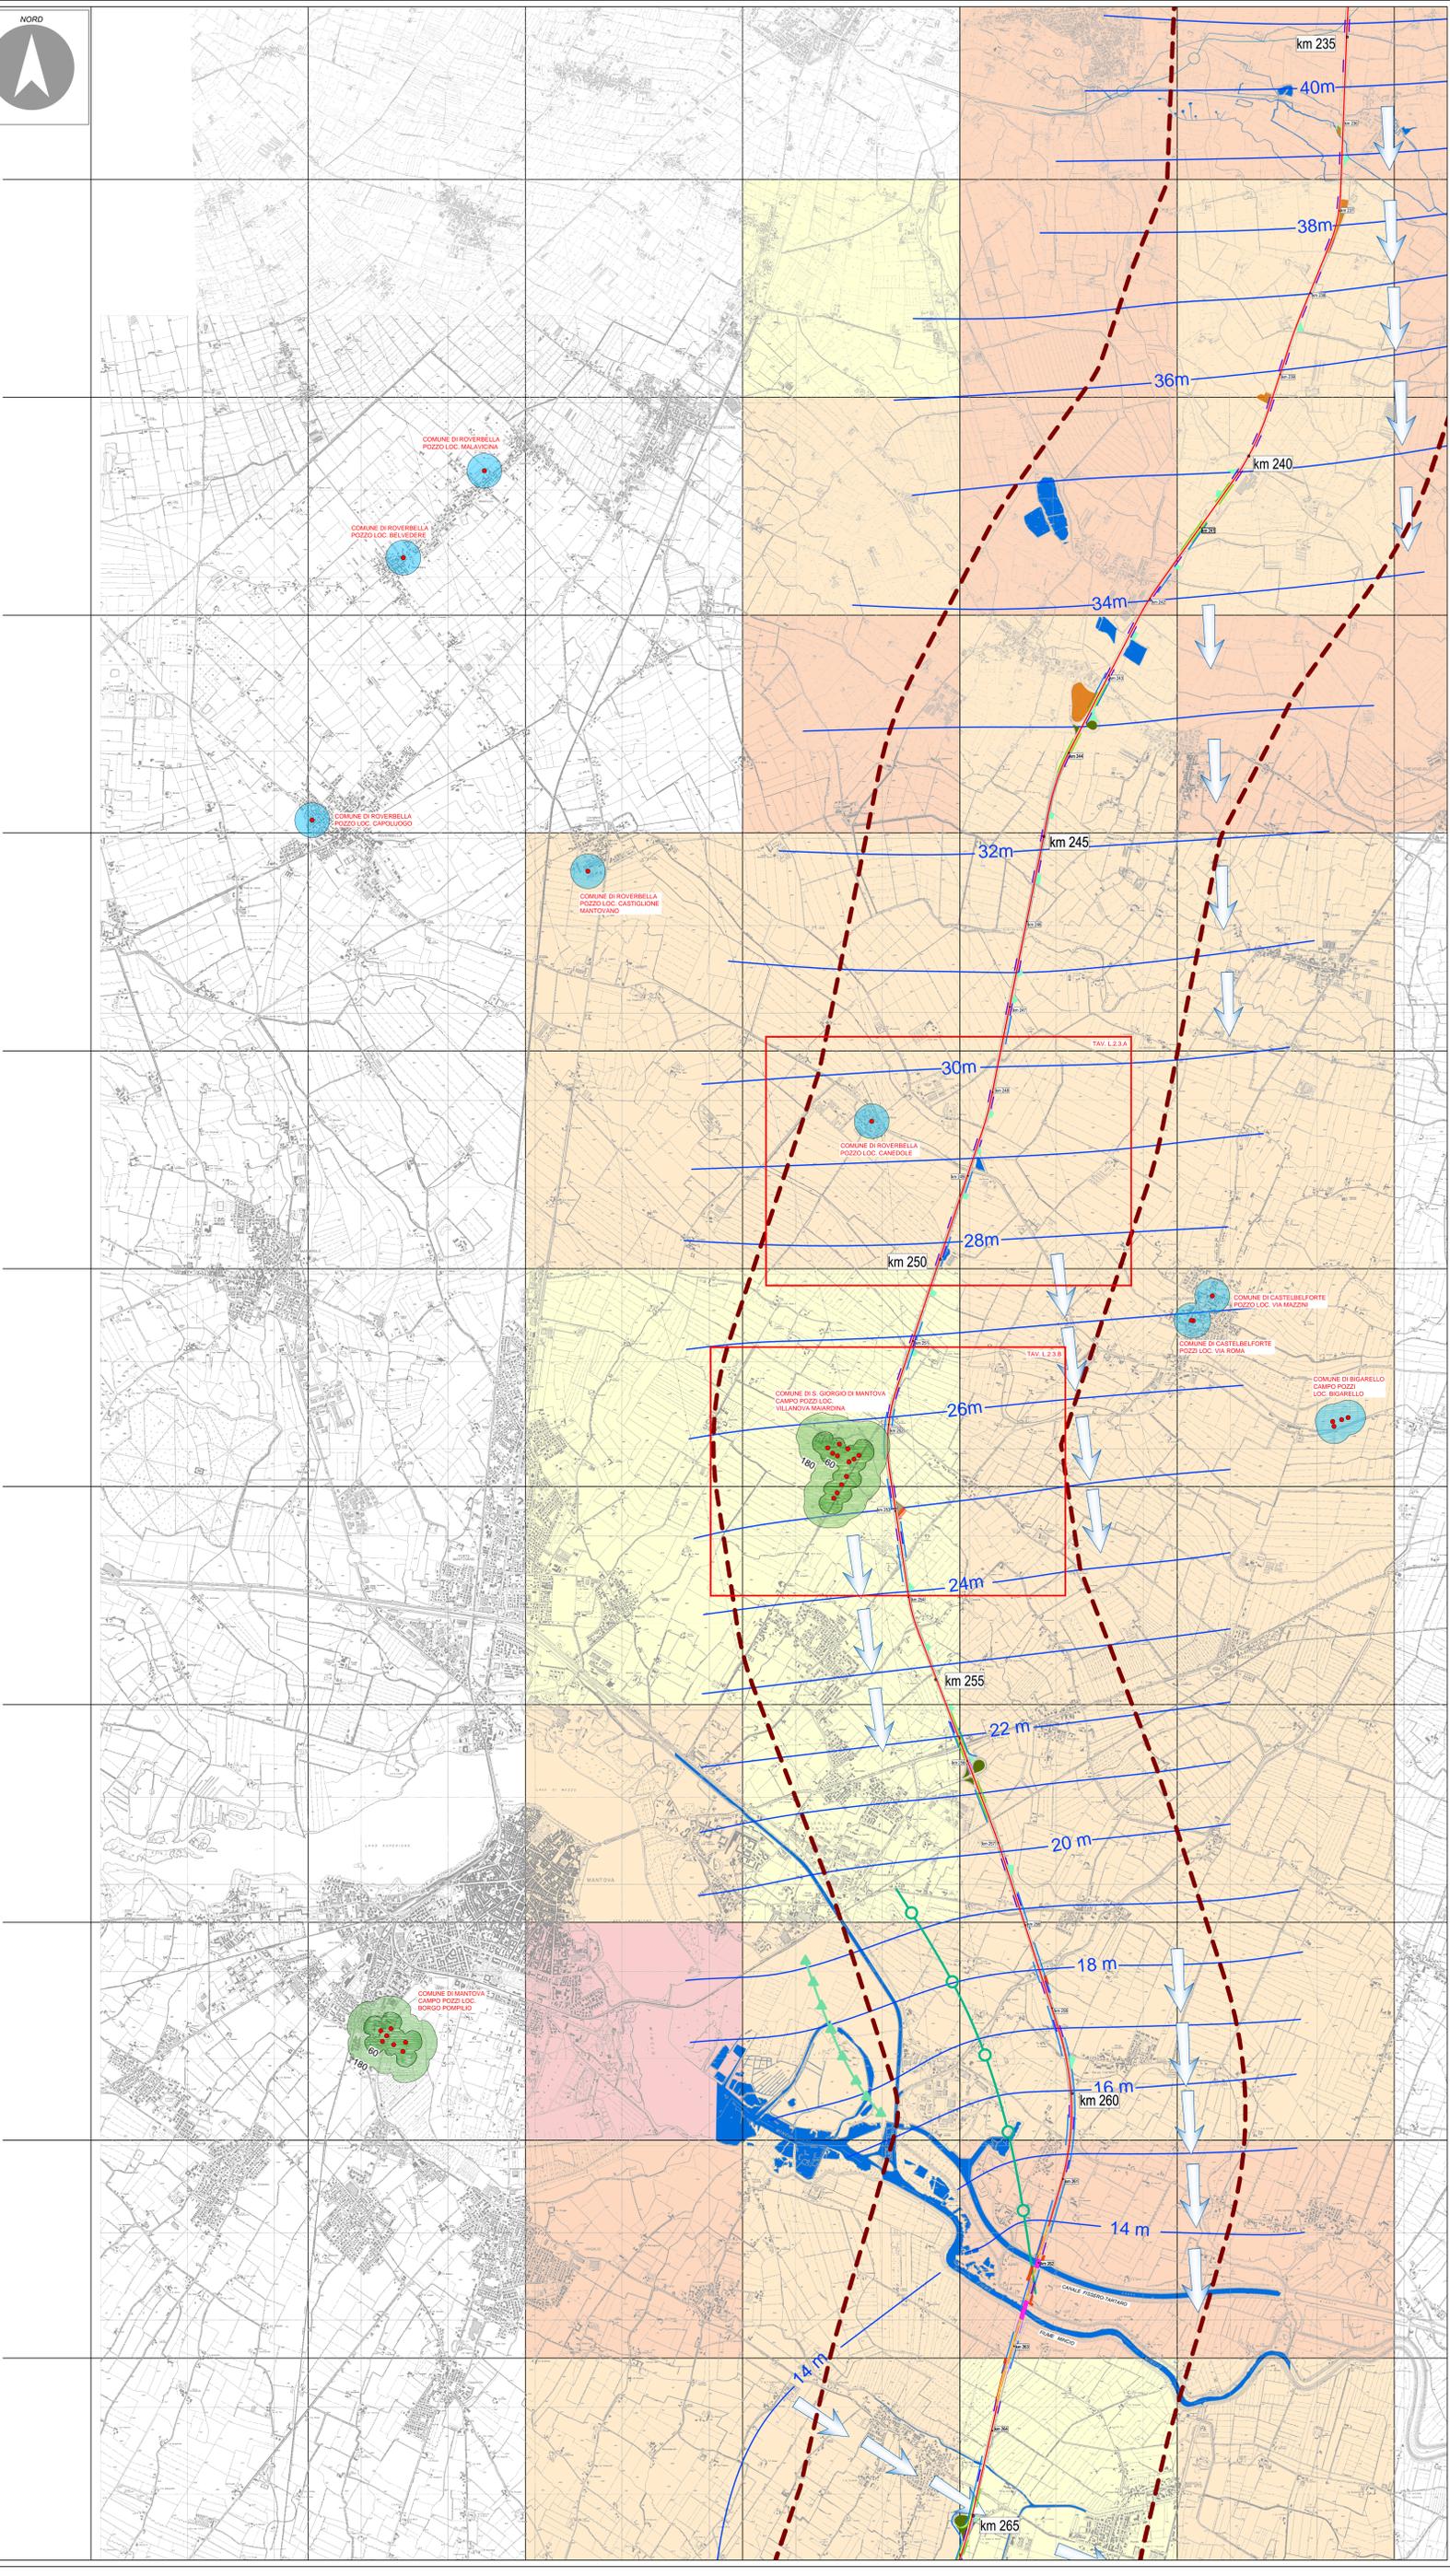

LEGENDA INTERVENTI PREVISTI DA PROGETTO
(La rappresentazione degli interventi è schematica e quindi gli aggettivi planimetrici non sono quelli reali)

- █ AMPLIAMENTO CENTRALE
- █ AMPLIAMENTO LATERALE SIMMETRICO
- █ AMPLIAMENTO LATERALE ASIMMETRICO
- █ ALLARGAMENTO PISTE DI ACCELERAZIONE/DECELERAZIONE
- █ PIAZZOLE CON MURO
- █ PIAZZOLE IN RILEVATO
- █ SISTEMAZIONE A VERDE SVINCOLI
- █ BACINI DI LAMINAZIONE
- █ BARRIERE ANTIRUMORE
- █ OPERE D'ARTE
- █ AREA DI CANTIERE


LEGENDA CARTA DI VULNERABILITÀ

GRADO DI VULNERABILITÀ DELL'ACQUIFERO					GRADO DI VULNERABILITÀ DELL'ACQUIFERO						
Ee	E	A	M	Bb	INTACCA	Ee	E	A	M	Bb	INTACCA
					ELEVATISSIMA						MEDIA
					80-100				M		36-49
					ELEVATA					B	BASSA
					70-79						25-35
					ALTA					Bb	BASSISSIMA
					50-69						0-25

LEGENDA ELEMENTI IDROGEOLOGICI

- 32m ISOIEZOMETRICA E RELATIVA QUOTA ASSOLUTA (m s.l.m.)
- DIREZIONE DI FLUSSO DELLA FALDA ACQUIFERA SUPERFICIALE
- ASSE DI DRENAGGIO ACQUE SOTTERRANEE
- - - SPARTIACQUE SOTTERRANEO
- - - LIMITE DELLA ZONA DI ATTENZIONE (2 Km DALL'ASSE AUTOSTRADALE)
- POZZO E ZONA DI TUTELA ASSOLUTA (R = 10 m)
Per il pozzo di Montegiana (loc. Ponte Sacca) è prevista la sola zona di Tutela Assoluta (criterio idrogeologico). Per il pozzo di S. Benedetto Po (loc. Portico) non è stata delimitata alcuna zona di protezione in quanto trattasi di pozzo sperimentale mai attivato.
- ZONA DI RISPETTO (CRITERIO GEOMETRICO, R = 200 m)
- ZONA DI RISPETTO (CRITERIO TEMPORALE, ISOCRONE 60-180 GIORNI)

- AREE IDRICHE
- L.2.2.A PARTICOLARE ALLA SCALA 1:10.000 (TAVOLE L.2.3A-B-C-D)

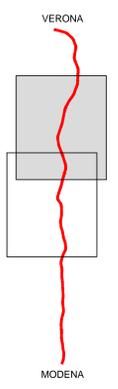

SOCIETÀ PER AZIONI AUTOSTRADA DEL BRENNERO - TRENTO

autostrada del brennero

REALIZZAZIONE DELLA TERZA CORSIA NEL TRATTO COMPRESO TRA VERONA NORD (KM 223) E L'INTERSEZIONE CON L'AUTOSTRADA A1 (KM 314)

RECEPIMENTO PRESCRIZIONI DECRETO DI COMPATIBILITÀ AMBIENTALE

L	COMPATIBILITÀ CON PTUA REGIONE LOMBARDIA
L.2.2	SOVRAPPOSIZIONE FRA VULNERABILITÀ ED ELEMENTI IDROGEOLOGICI DEGLI ACQUIFERI CON GLI INTERVENTI DI PROGETTO
TAVOLA L.2.2.A Zona Nord - scala 1:25.000	

0	30/04/12	DEFINIZIONE	F. Baroldi	G. Vogli	APPROVAZIONE:
REVISIONE:	DATA:	DESCRIZIONE:	REDAZIONE:	VERIFICA:	
DATA PROGETTO:	APRILE 2012				
NUMERO PROGETTO:	16/12				



INGEGNERI CAMERALE VERONA